




AFSTÖÐUMYND  
1:500

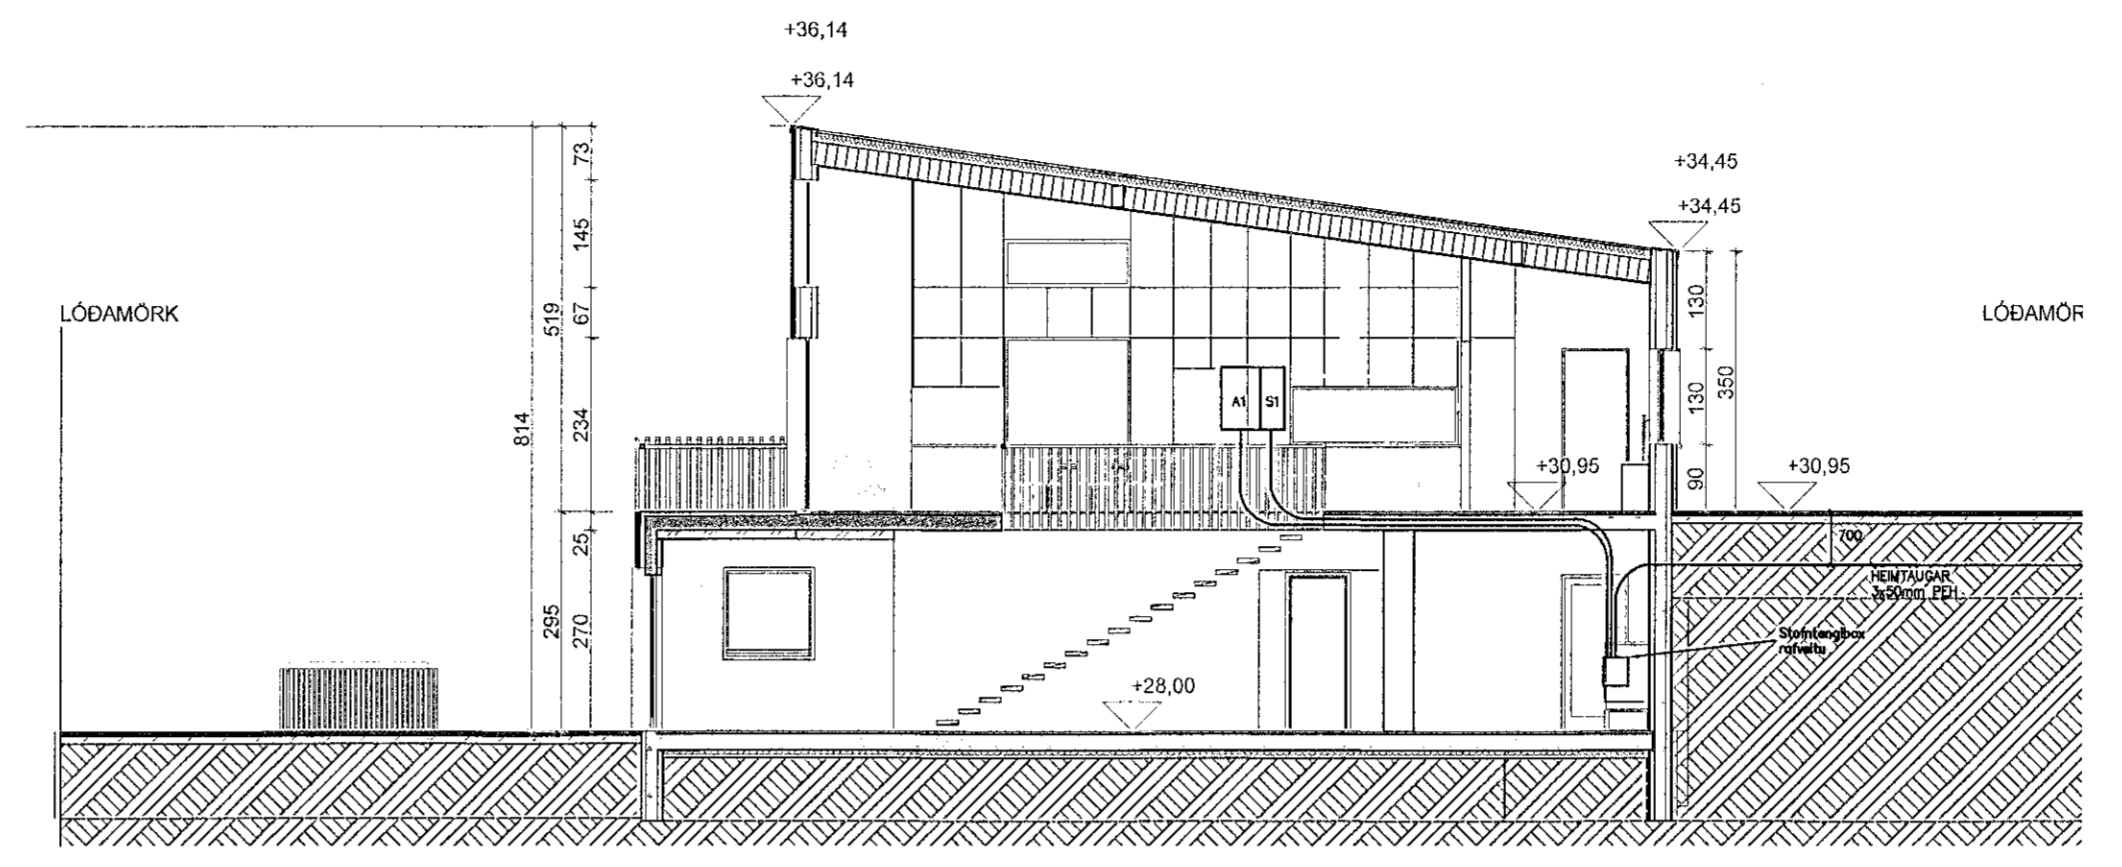

1:100



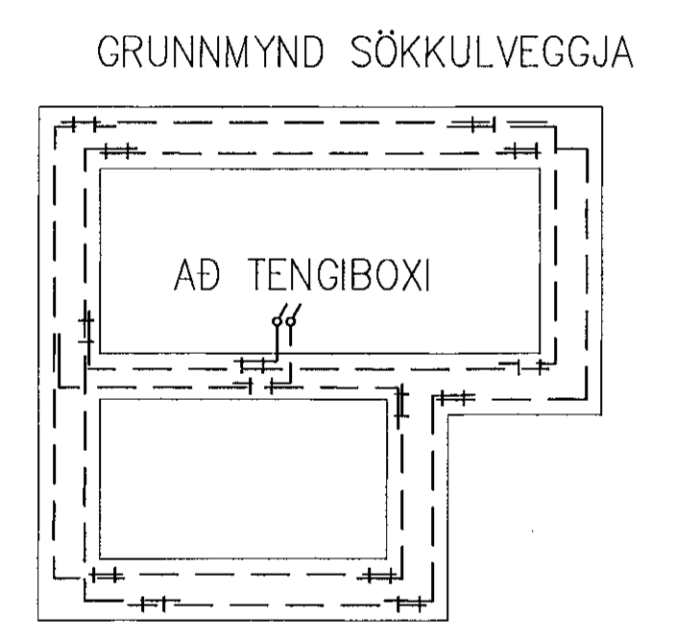


VÍXLA SKAL YTRI OG INNRI JÁRNUM Í BEYGJUM  
EDA SETJA SAMTENGINGU Á MILLI INNRI OG YTRI  
JÁRNA Á TVEIMUR MÓTLÆGUM STÖÐUM

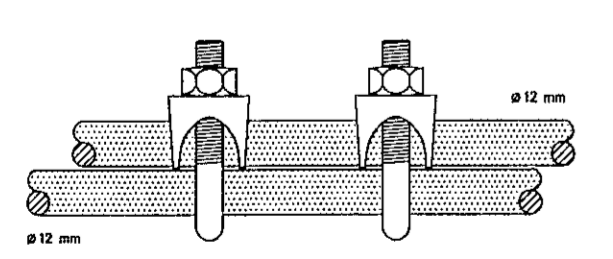

SAMTENGING STEYPUTEINA  
SETJA SKAL TVO VÍRLÁSA  
Á HVER SAMSKYTTI

TENGJA SKAL SAMAN TVO NEBSTU JÁRNIN Í SÖKKULVEGGJUM  
ALLAN ÖTHRINGINN OG AÐ UPPTAKI Í TENGIBOX.  
Í RADHÖS, PARHÖS OG HLIÐSTÆÐ HÖS ER LEYFILEGT AÐ TENGJA  
SAMEIGNLEGAN ÖTHRING EN TENGIBOX OG TENGING VERÐI  
VIÐ HVERJA HEIMTAUG.

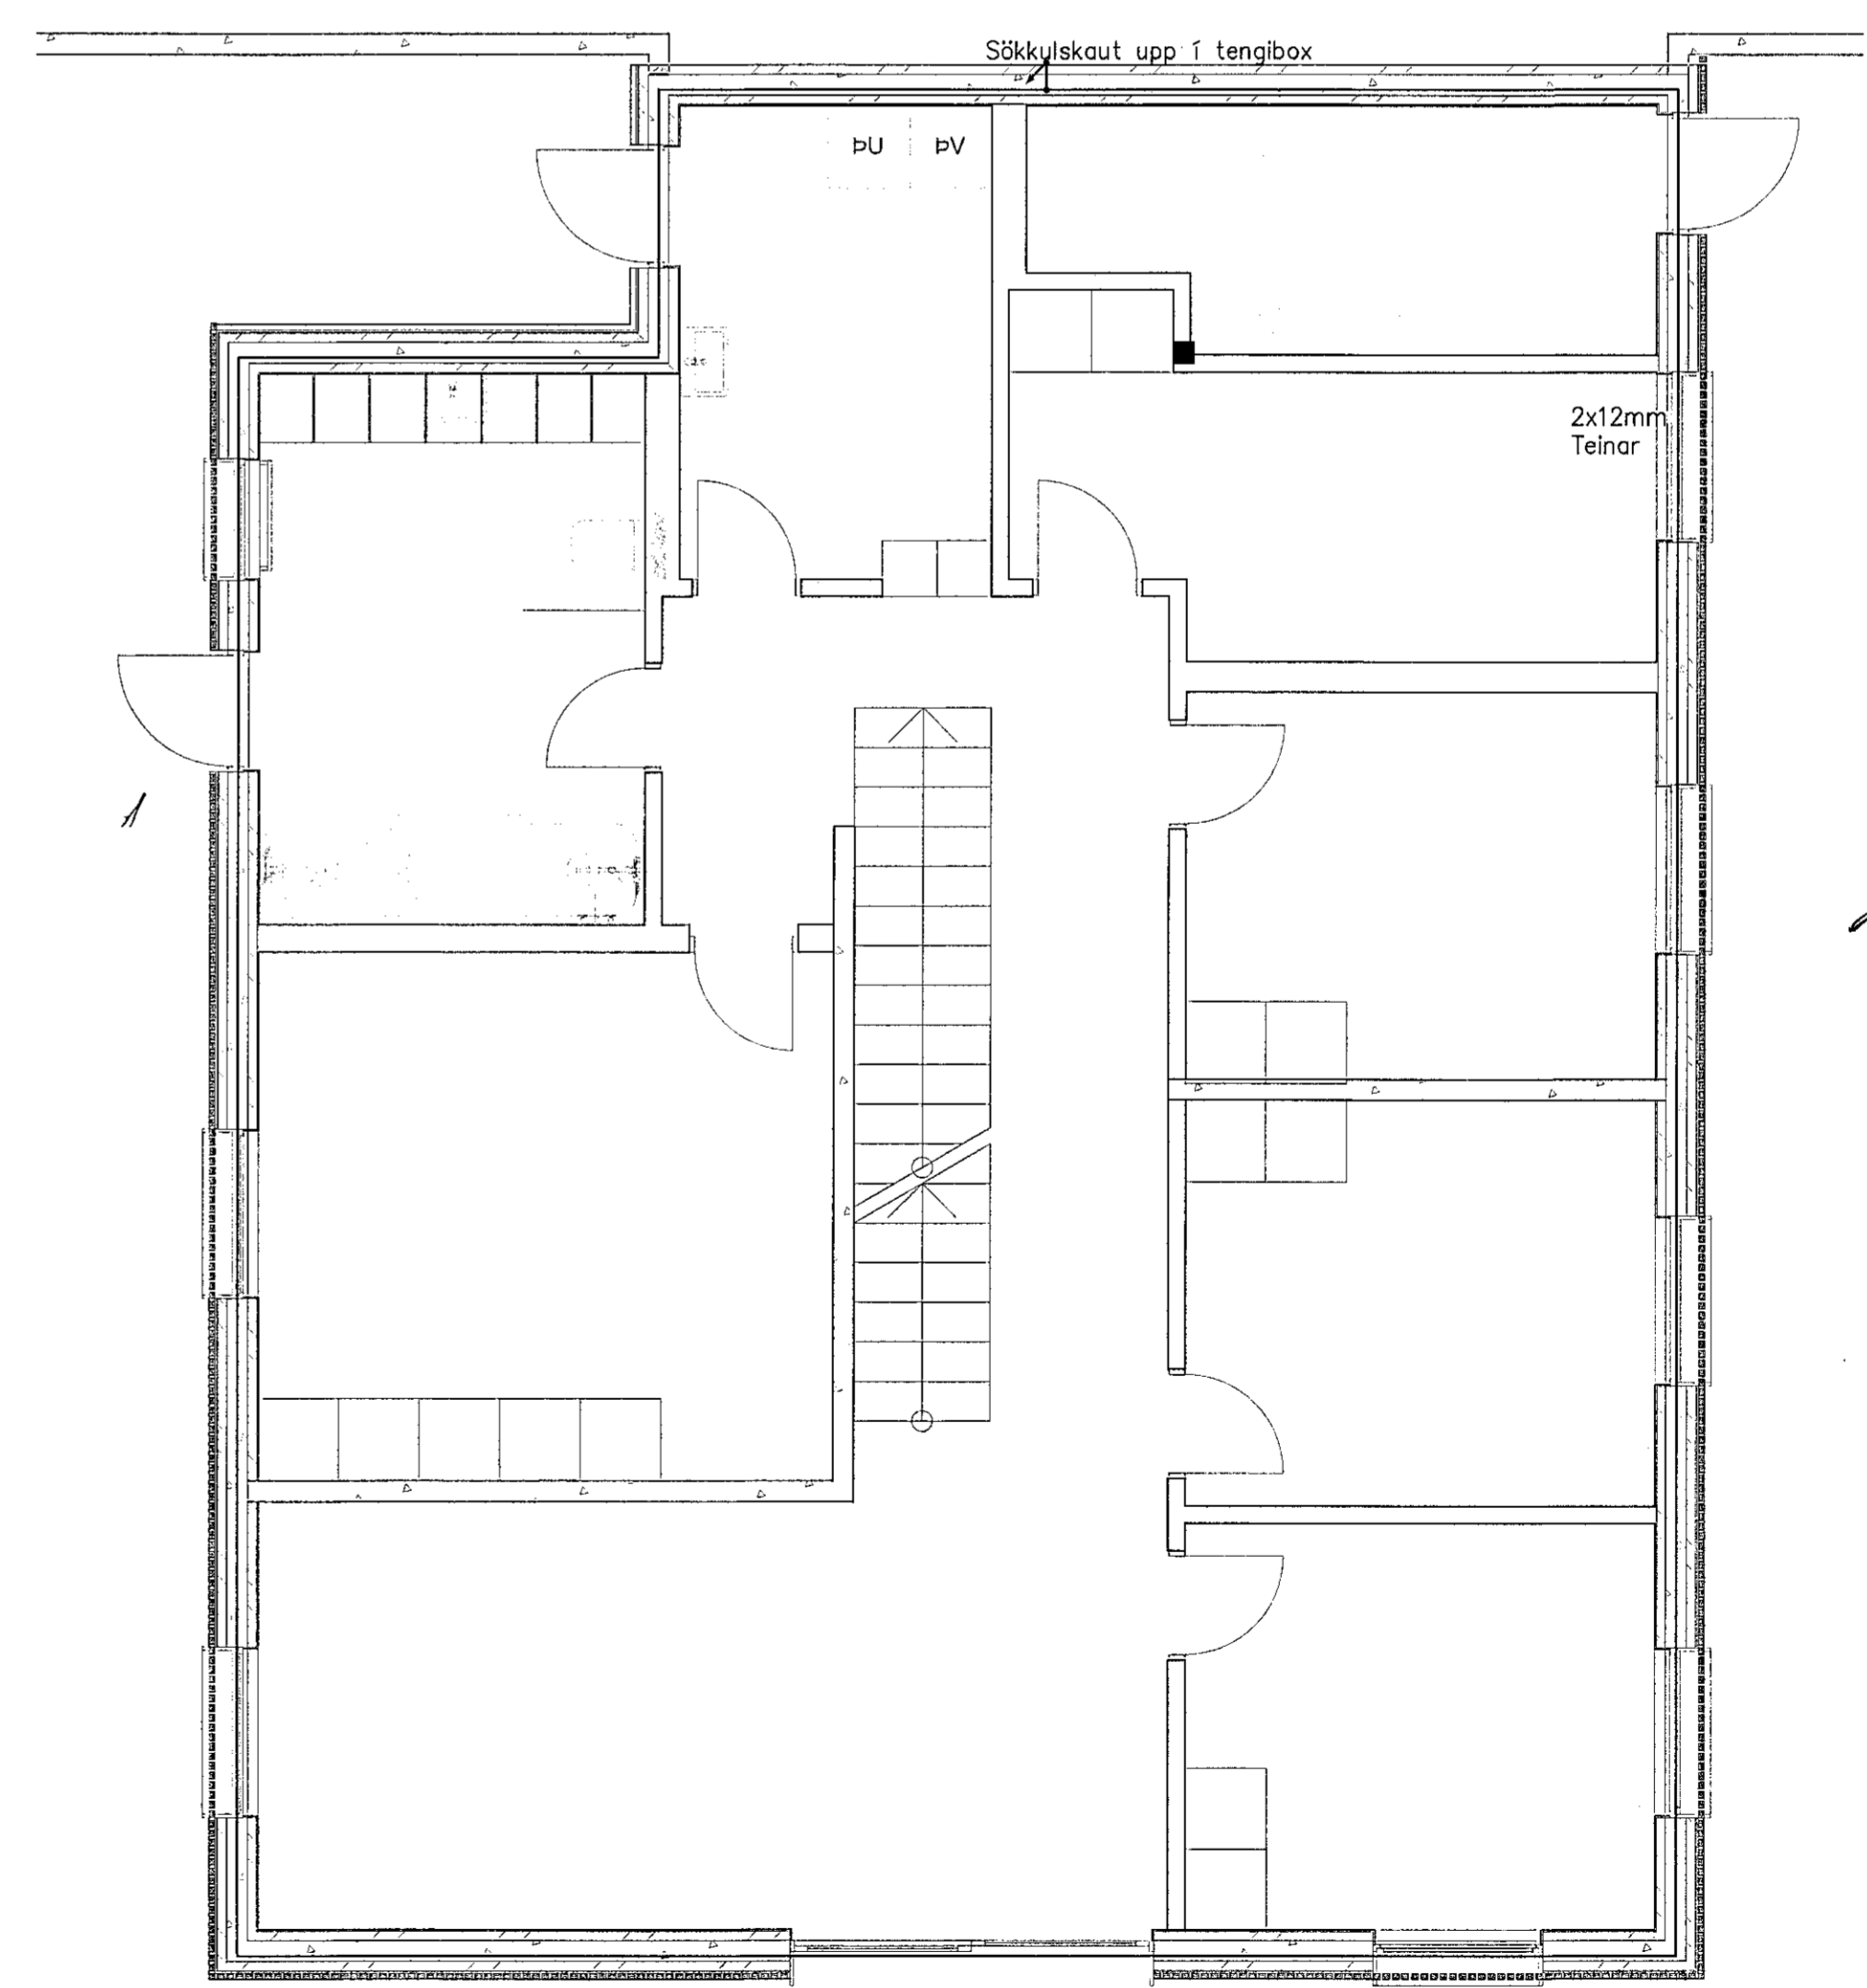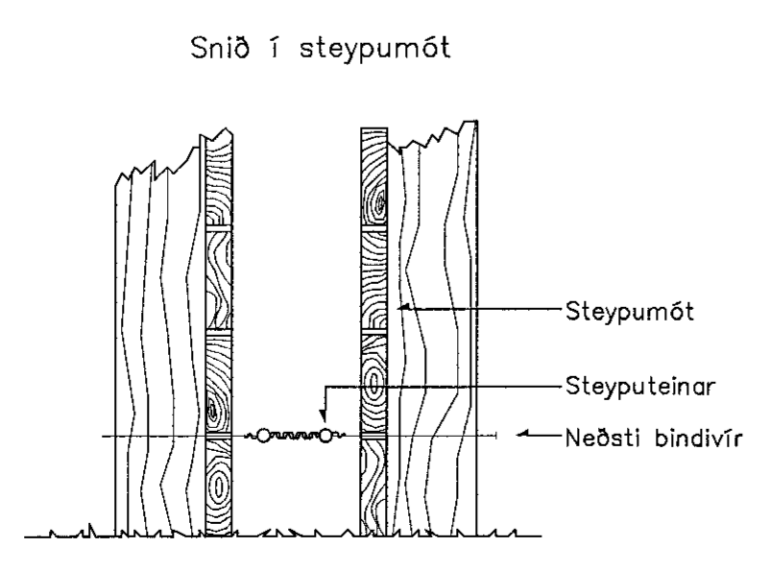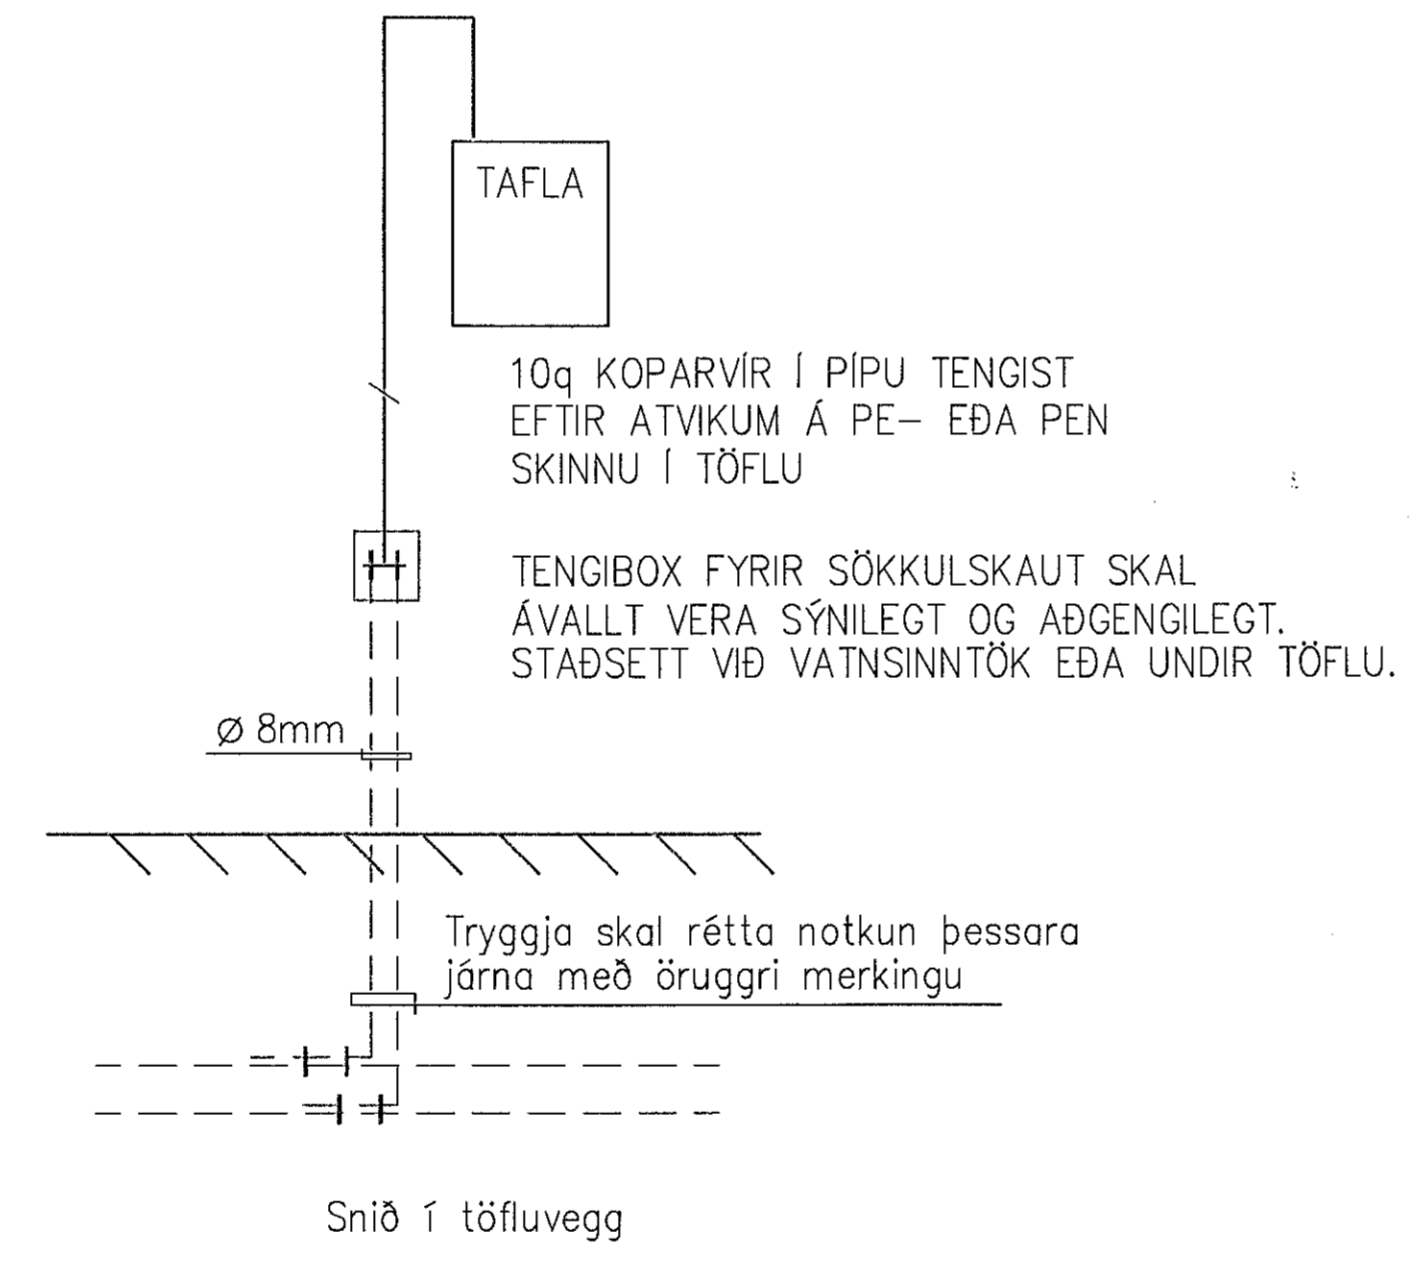

UNDIRRITUN HÖNNUNARSTJÓRA  
*[Signature]*  
UNDIRRITUN HÖNNUNARSTJÓRA  
TILVÍSUN  
**VERKÍS**  
www.verkis.is - sími: +354 422 8000  
SAMÞYKKT:  
F.h. VERKÍS E. Steinar Jónsson 240751-2679  
A 2020-07-10 VERKTEIKNING GB GB EKT EKT  
ÖTG DAGS SKÝRINGAR TEIK HANN RÝNT SAMÞ  
MALARSKARD 6, HAFNARFIRÐI  
EINBYLI  
Rafkerfi  
Heimtaug  
Afstöðumynd, snið og sökkulskaut  
VERKFANG 20174 TEIKNING E05.5.001 A  
© Öll áritot og efitilut teikningar, að hluta eða í heilu er höfð skriflegu, lefji, höfundu