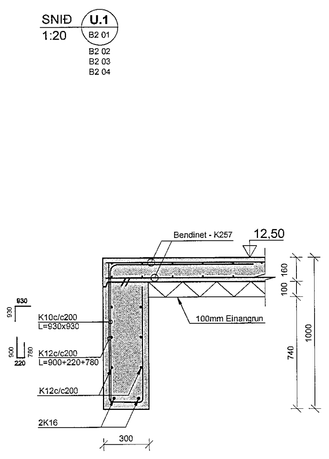

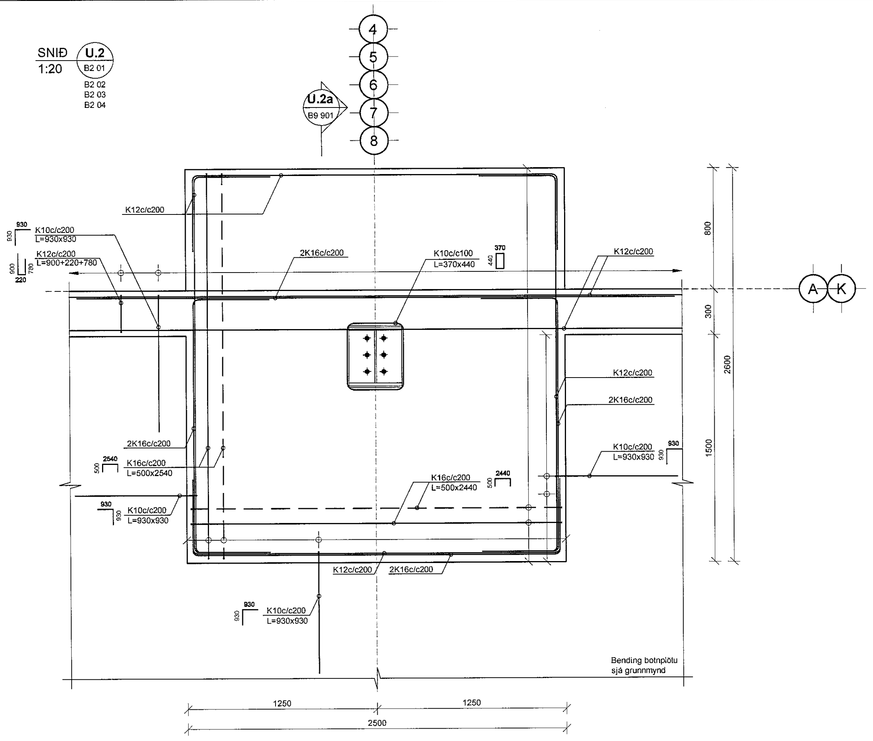

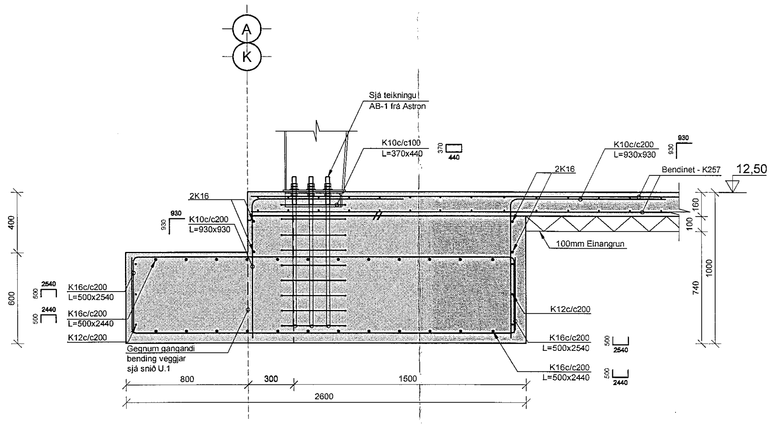

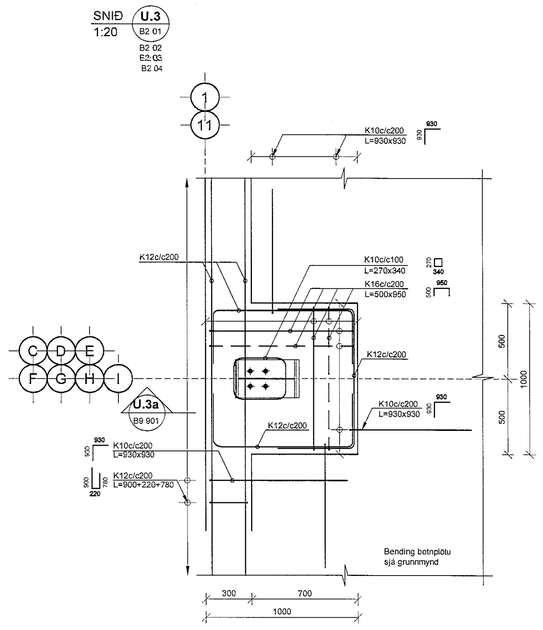

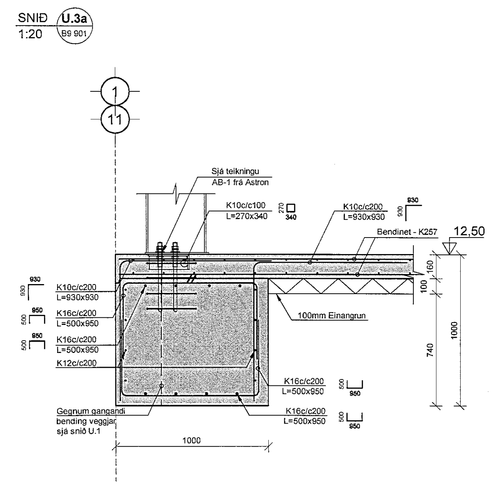

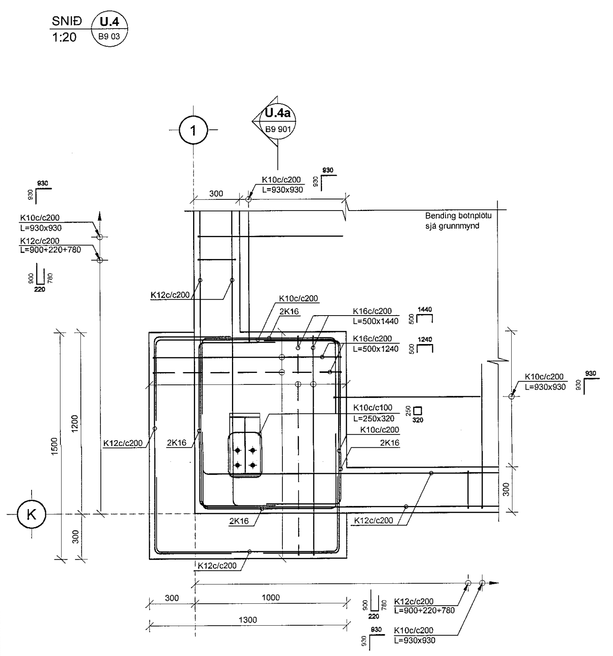

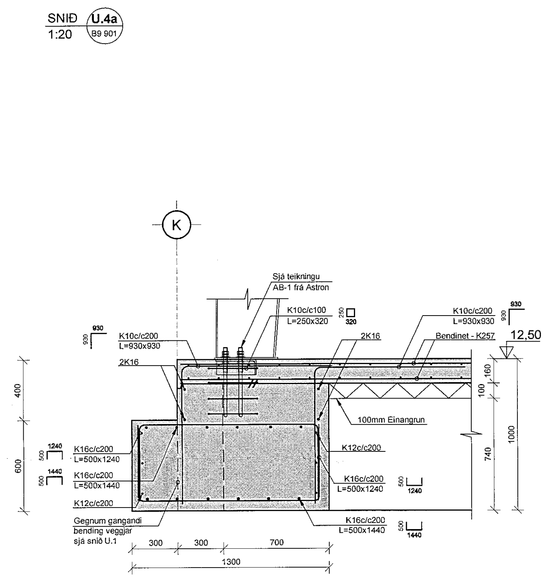

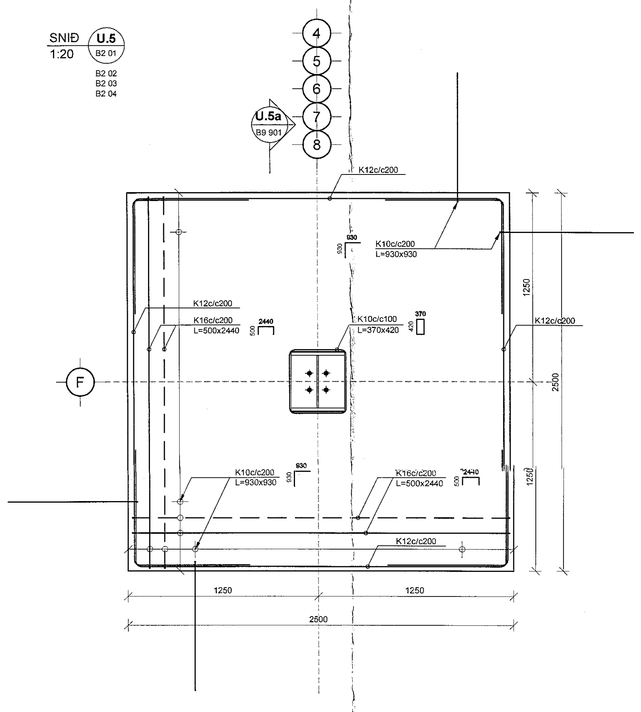

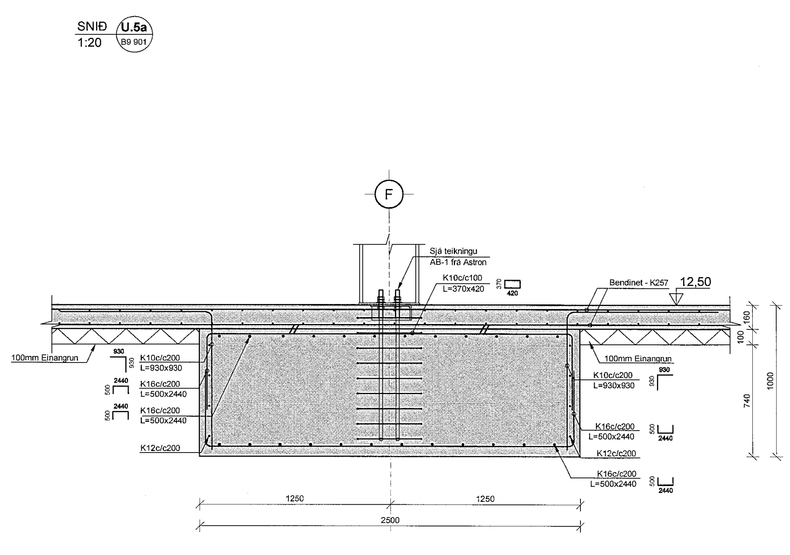

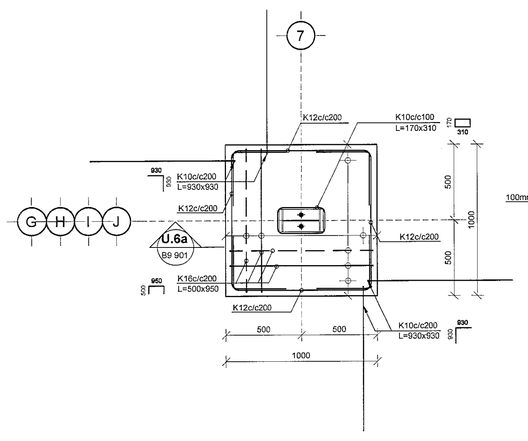

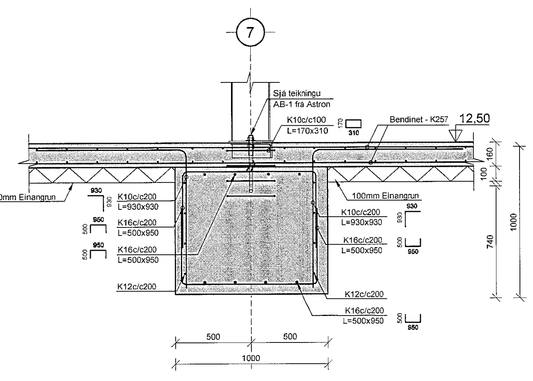

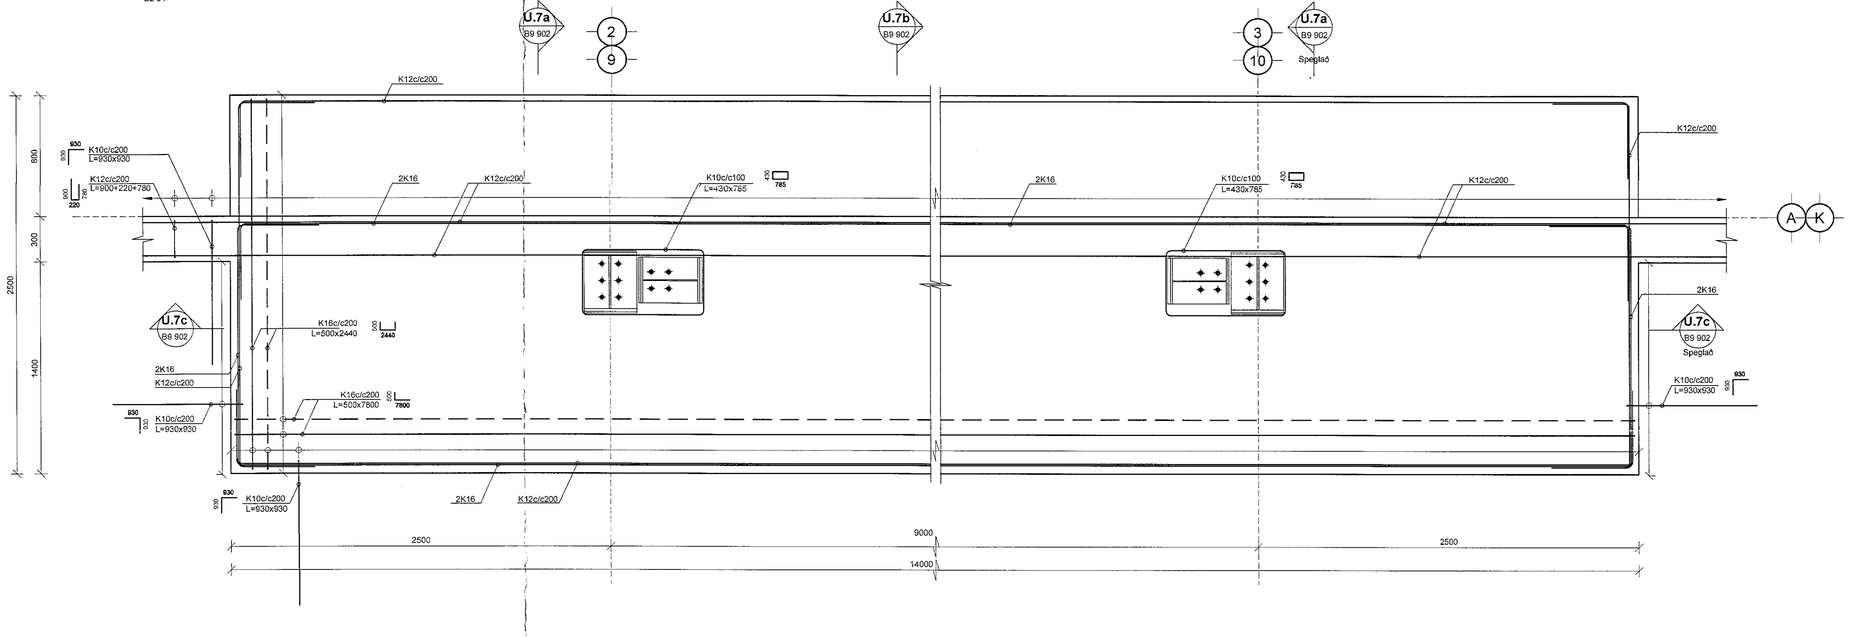

Sambykkt þann
04 SEP 2020
Byggingarfulltrúinn í Hafnarfirði
F.h. Sigurðar Steinar Jóhannsson

SKÝRINGAR:

- MÁLSETNINGAR ERU Í mm EN KÓTAR ERU Í m
- EINANGRUN UNDIR BOTNPLÖTU ER 100mm

TILVÍSANIR:

ALMENNAR SKÝRINGAR:
SJÁ TEIKNINGU NR. 20148-B000

MÁLSETNINGAR Á VEGGJUM:
TEIKNING ARKITEKTS

GÓT Í UNDIRSTÖÐU VEGGJUM:
TEIKNING LAGNAHÖNNUÐA

UPPLÝSINGAR UM KÓTA:
TEIKNING ARKITEKTS

UPPLÝSINGAR UM BOLTA/ BOLTAPLAN:
TEIKNING FRÁ ASTRON
(AB-1 dags.01/07/2020)

HALLAPLAN BOTNPLÖTU:
TEIKNING ARKITEKTS

EINANGRUN UNDIR BOTNPLÖTU:
SJÁ TEIKNINGU NR. 20148-B000

Dg. Dags. Skýring Hannað/Yfirfarið

VSB VERKFRÆÐISTOFA
Reykjavíkurvegi 20 / 220 Hafnarfjörður
Kennitala 710796-2999
Sími 585 8800
vsb@vsb.is / www.vsb.is

Dagsetning aðaluppdrátta
28.02.2020

Ábyrgðarmaður hönnunargagna
Bjarni Þór Ólafsson
Kt. 280769-3559 - eddi@eddi.is

Ábyrgðarmaður
Hannes Örn Jónsson
Kt. 060262 4469 - hannes@vsb.is

Verkheiti
Selhella 1
221 Hafnarfjörður

Verkhluti
Burðarvirki
Undirstöður stálvirkis
Sérmyndir og snið 1

Hannað	Teiknað	Yfirfarið	Kvarði		Síða
AB	AB	HÖJ	1:20	/ A0	-
Dags		Verkheiti	Teikning		Útgáfa
14.08.2020		20148	B9 901		-

V:\2020\20148\Selhella1\Teikningar\12-Project_Navigator\20148 - Selhella1Steelwork\B9\20148 B9 901 - U.dwg