
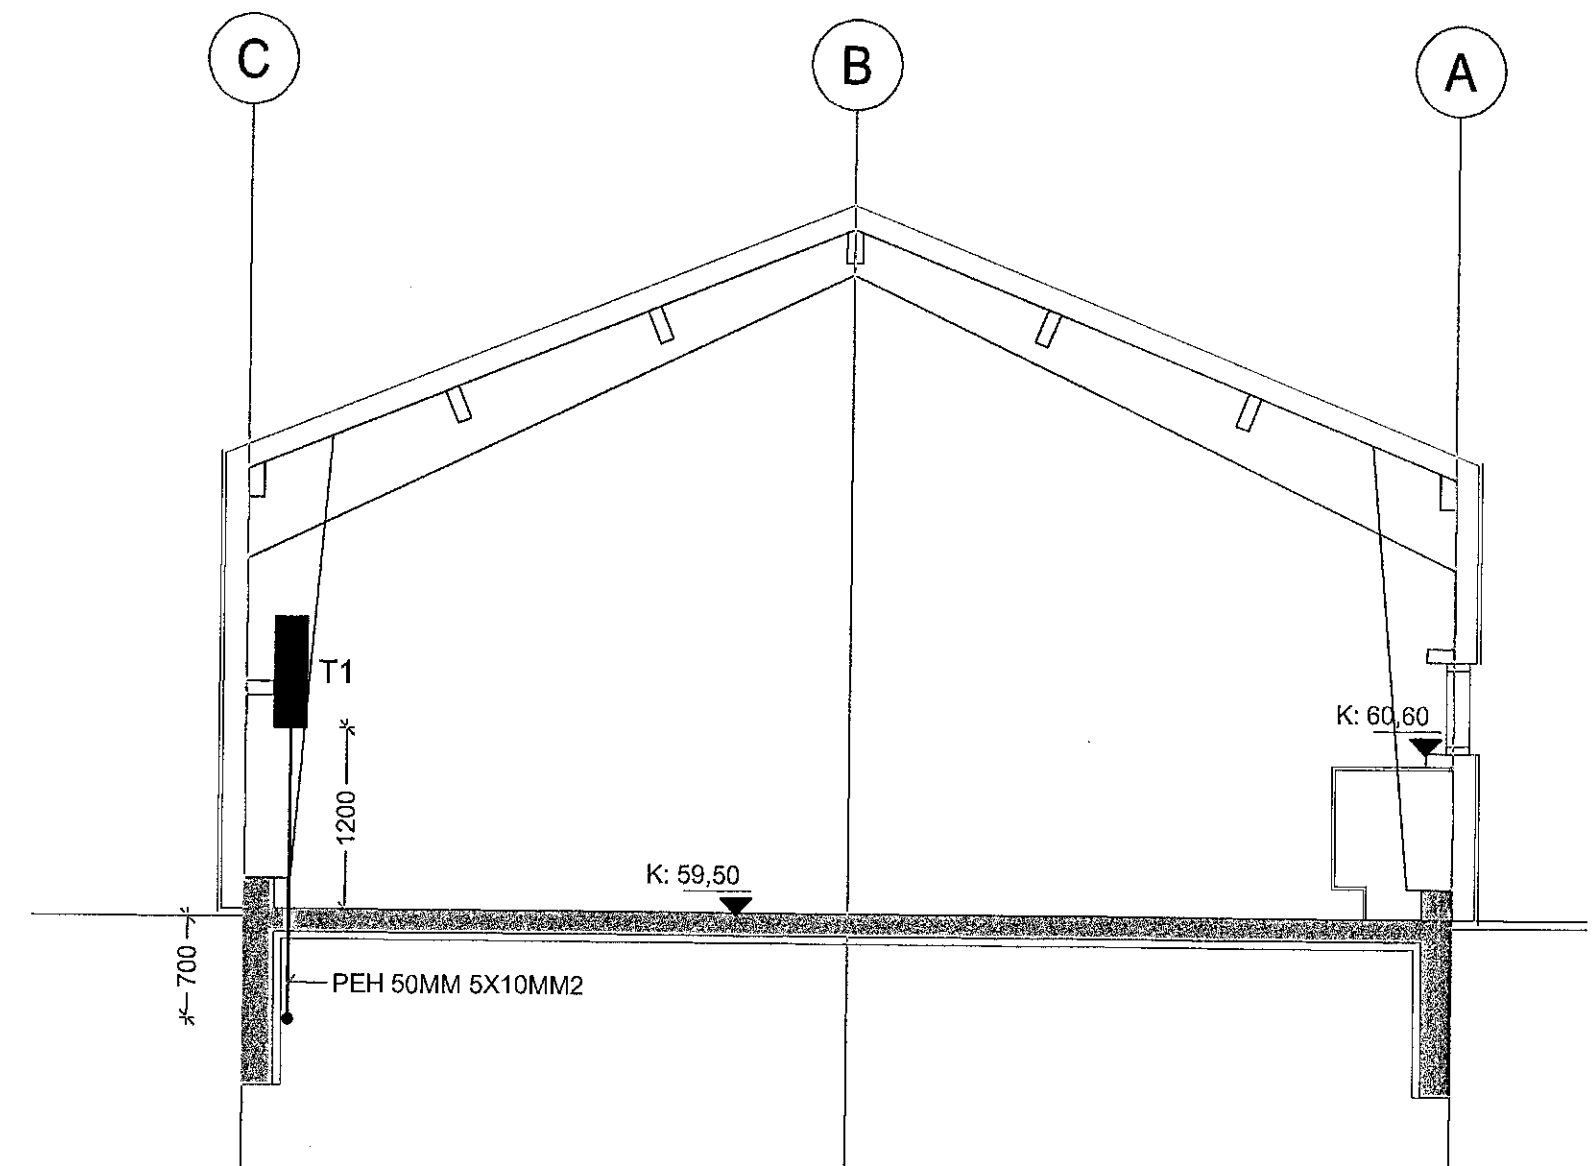


Afstöðumynd 1:500

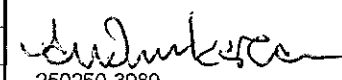

Snið A-A 1:50

Br.	Dags.	Breyting

TÆKNIÞJÓNUSTAN SF Ármúla 1-108 Reykjavík s. gsm 8980723 e-mail audunn@tth.is  250250-3989	Skógrættarfélag Hfj. Við Kaldárselveg Verkstæði Einlínumynd, afstöðumynd og snið Raflagnateikning	Hannað.: MH Dags.: 07.2020
		Teikn.: AK Yfirfarið.: Kvarði.: 1:50
Nr.: 200902		Blað.: Af.: