

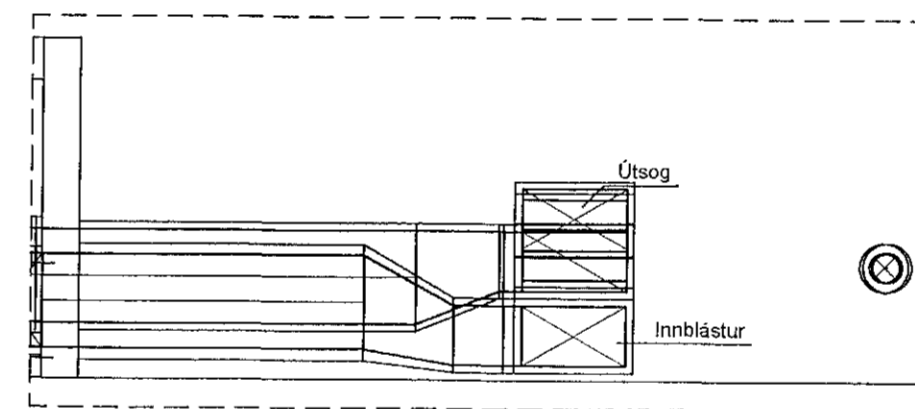
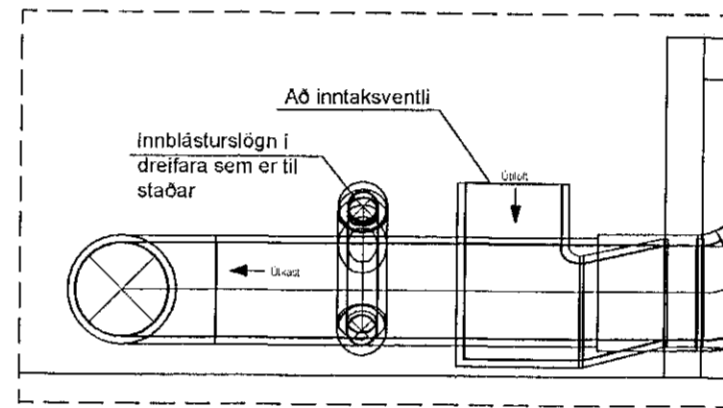


Samþykkt þann
07 SEP 2020
Byggingarfulltrúinn í Hafnarfirði
F.h. Sigurður Steinar Jónsson

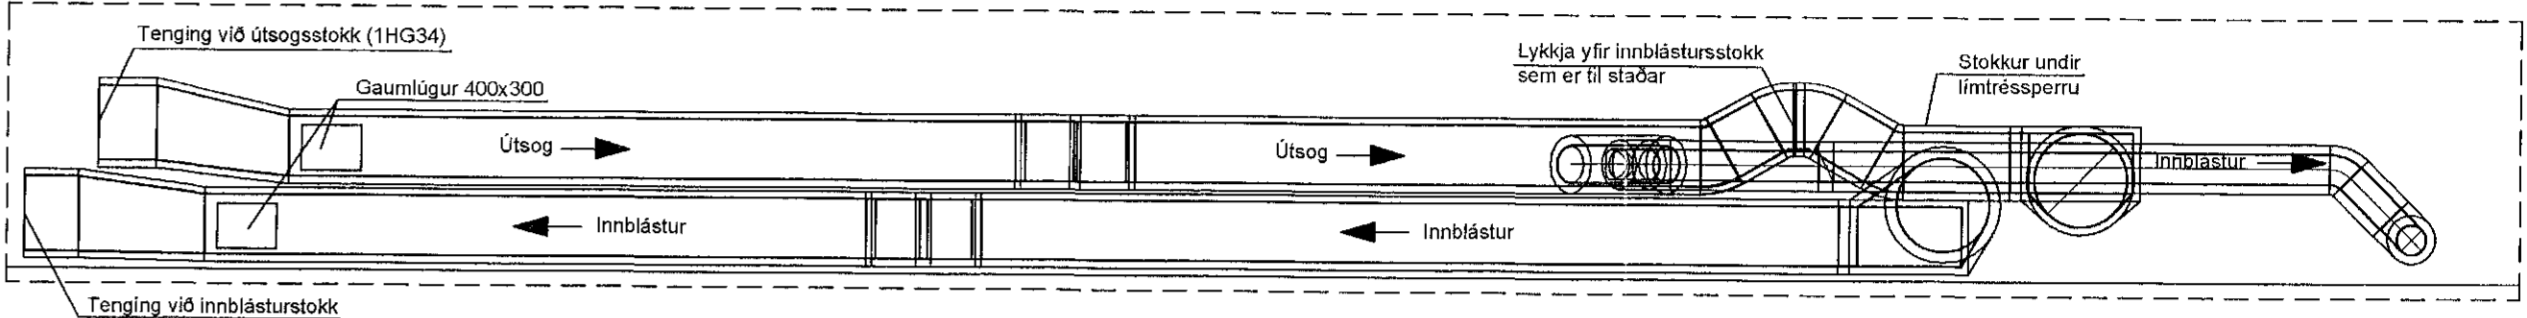

Skýringar
Merkingar á grunnmynd
A = Tenging við aðal innblásturstokk stökkakerfis.
A til B = Nýr litá innblásturstokk.
B til C = Eldri útkaststokkur endurnýttur fyrir innblásturstokka.
D = Tenging við aðal útsogstokk stökkakerfis.

AFSTÖÐUMYND - EKKI Í MÆLIKVARÐA

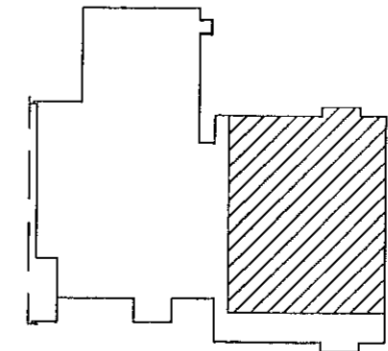

K 302 305
P 302 306
R 302 306

Ríkiseignir
byggingar, land og auðindir

ÁRITUN ADALHÖNNUÐAR: *[Signature]* Þinglið Teiðsson, arkitekt
#1 0704604589

SÓLVANGSVEGUR 2, 220 - HAFNARFIRÐI HEILSUGÆSLAN SÓLVANGUR LOFTRÆSISKERFI 1 - ENDURNYJUN TÆKNIRÝMIS GRUNNMYND OG SNID		TIF - TÆKNIPJÓNUSTA JÓN K. GUNNARSSON K.T. 111 149-2919 FJARSARGÆTU 11 220 - HAFNARFIRÐI Sími 567 7899 NETFANG TIF@SIMNET.IS	
HANNAÐ	Jón K. Gunnarsson	TEIKNAD	Jón K. Gunnarsson
SAMÞYKKT	<i>[Signature]</i>	KVARDI	1:50
Nr.	11.10.18	DAGS.	Ágúst 2017
Dags.	Reyndarteikning Breyting	UNNIÐ AF	JKG
			NÚMER 222 - 302

