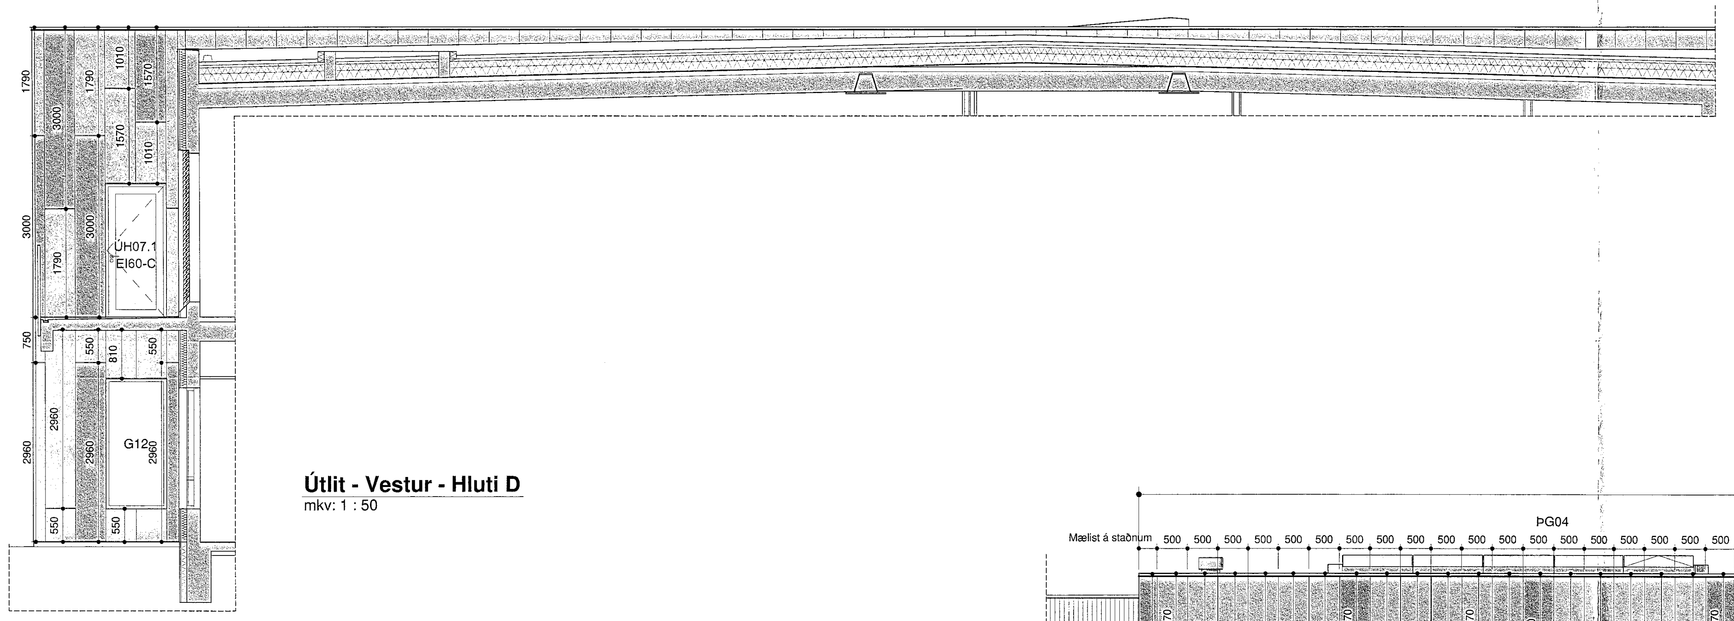

Útlit - Vestur - Hluti D
mkv: 1 : 50

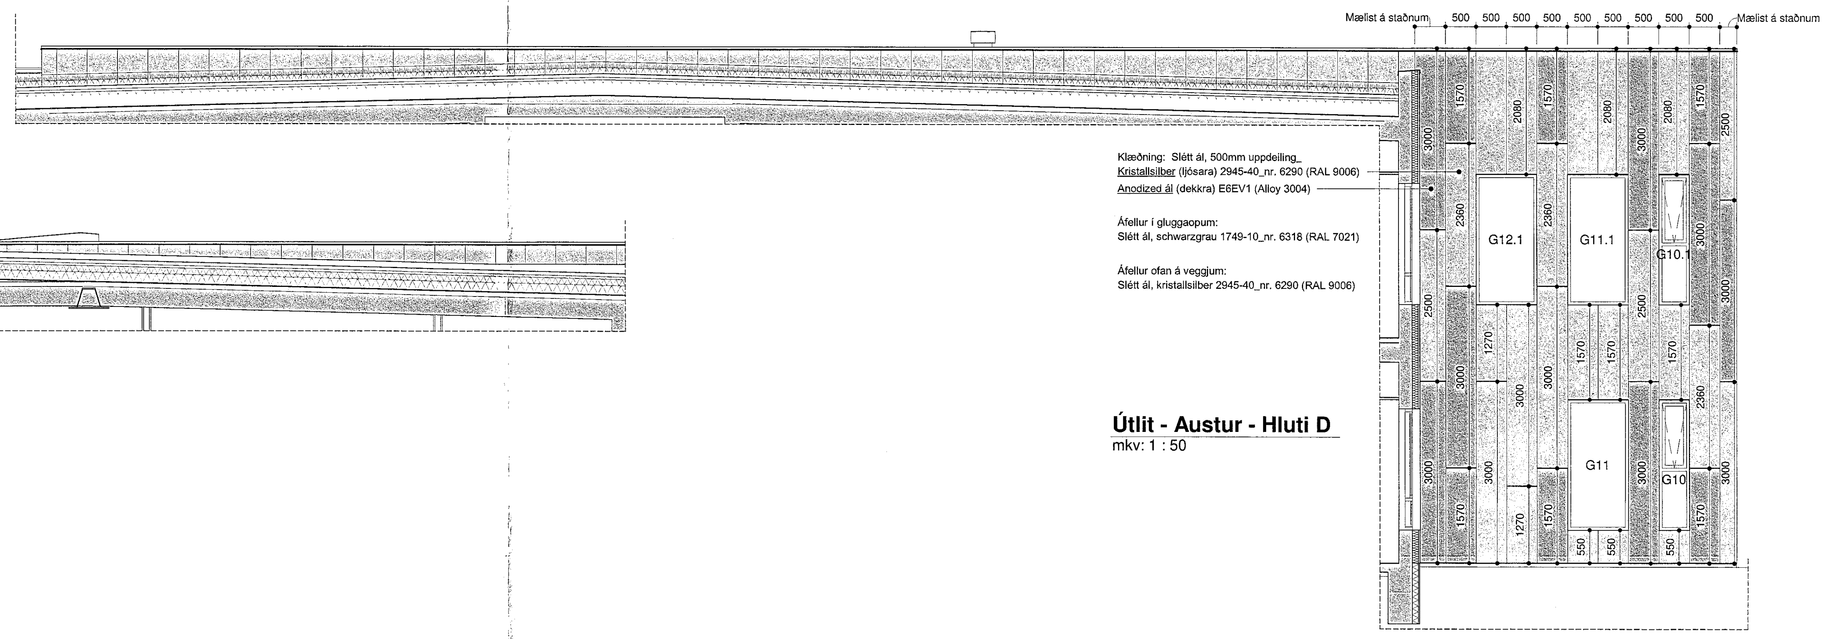

Útlit - Austur - Hluti D
mkv: 1 : 50

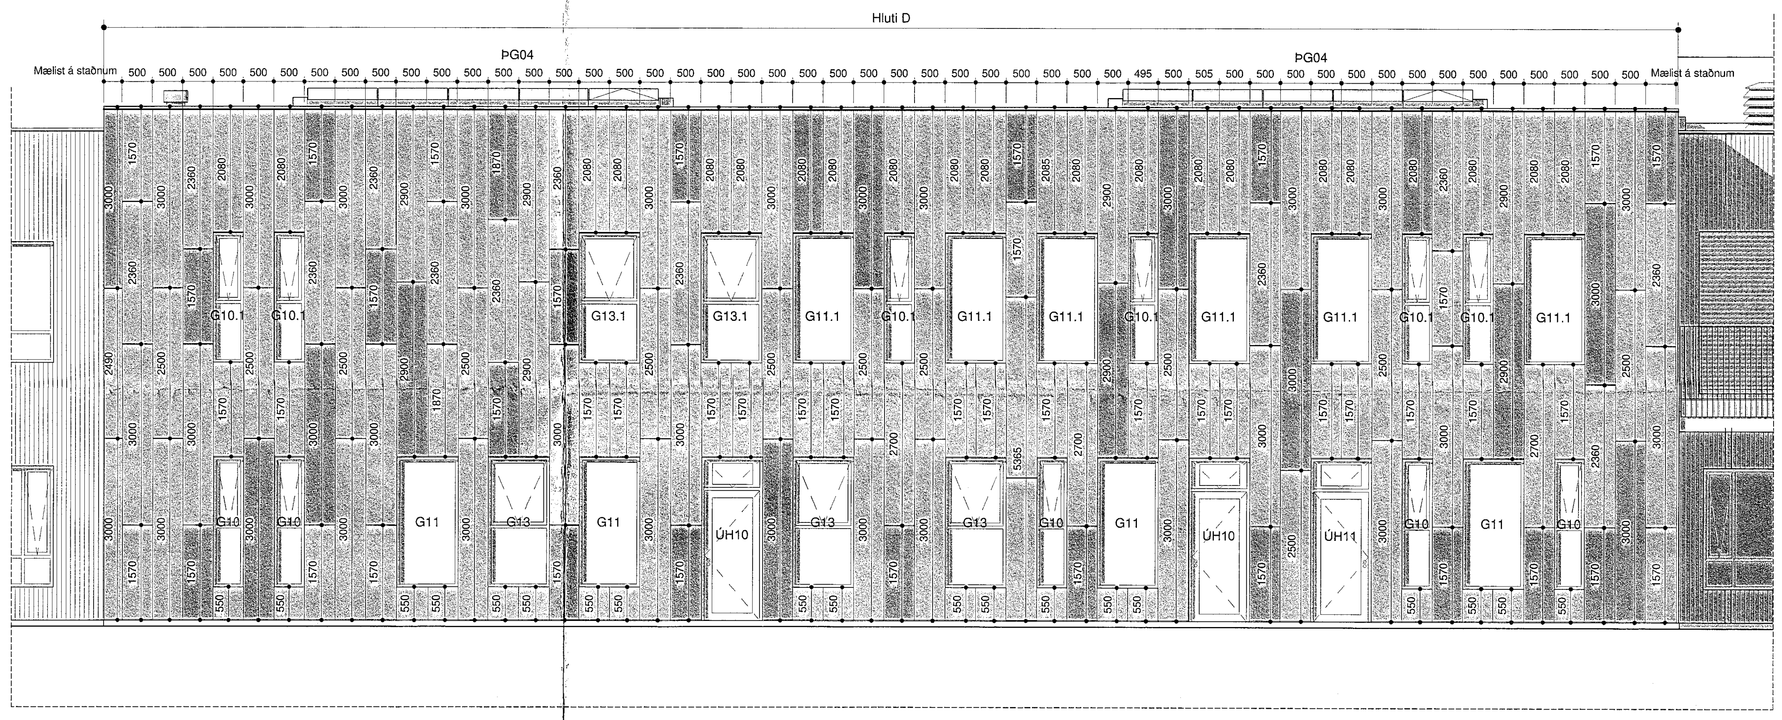

Útlit - Norður - Hluti D
mkv: 1 : 50

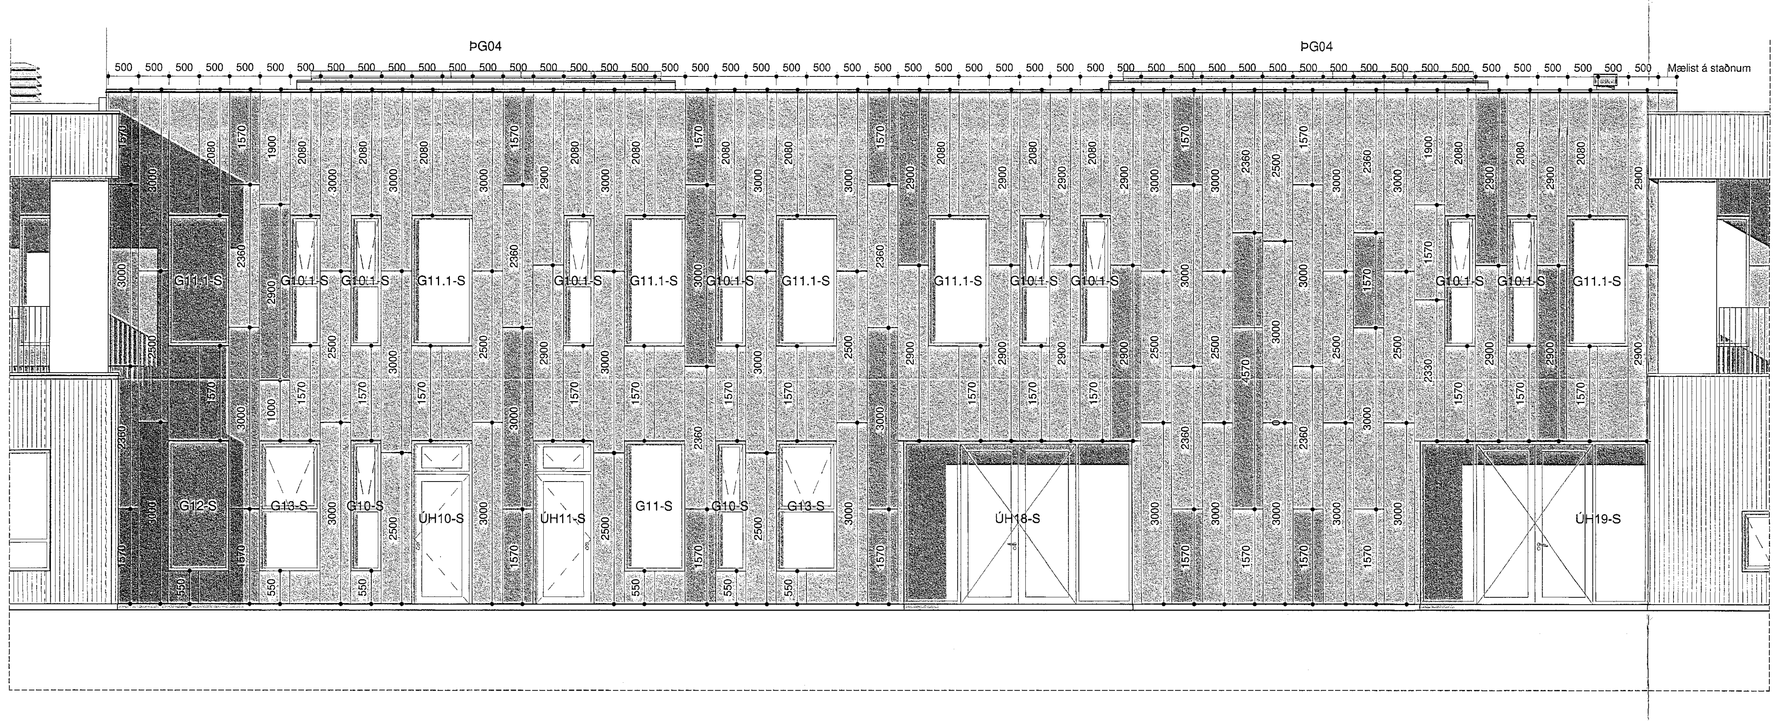

Útlit - Suður - Hluti D
mkv: 1 : 50

Samþykkt þann
23. sep. 2020
F.h. byggingarfulltrúans í Hafnarfirði
Sigurður Steinar Jónsson

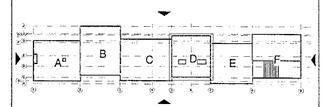

ATH
Slétt klæðning er málsett í teikningum eingöngu til viðmiðunnar, klæðning mælist á staðnum.
Allar áfellur skulu vera mældar upp áður en smíði hefst á þeim. Málsetningar eru eingöngu til viðmiðunnar.

Álagsforsendur festinga á klæðningu útveggja skal finna á teikningum burðarþolsverkfræðinga:
- B-A-02 - Álagsforsendur
- B-A-03 - Álagsforsendur

VERKTEIKNINGAR SKV. SAMÞYKKTUM ADALÚPPDRÁTTUM DAGS:
30.09.2020
Hönnunarstjóri: Ivon S. Cilia

X	16.06.2020	Reyndarteikning
A	06.06.2019	Teikningar til bygg.fulltrúa

BREYTINGAR

VERKHEITI
Hádegisskarð 1, Hafnarfirði
Skóli
Verkteikningar

VERK
Útlit_Hluti D

MÆLI: 1 : 50 / A0
DAGS.: 26.03.2018
HANNAÐI: ISC
TEIKNAÐI: HGB
VINNUHEITI: Svalgl
VERKNÚMER: 484-02
FL: 04
TEIKNINGANÚMER: 2.3-04
ÚTG: X

T.ark
ARKITEKTAR
BRAUTARHOLTI 6 - 105 REYKJAVÍK - ÍSLAND
SÍMI: 540 5700
teikn@tortami@tark.is
www.tark.is

SAMÞ. Ivon Stefán Cilia Arkitekt FAÍ FSSA KL:141155-4159

Öll smíði og útfærslur skulu vera í samræmi við lög og reglugerðir, sbr. byggingarreglugerð nr. 112/2012 og gildandi staðla. Allar stærðir skulu kannaðar á byggingarstað áður en framleiðsla hefst. Ef misræmi er milli teikninga eða annarra gagna skal hafa samband við hönnuði áður en framkvæmdir hefjast. Teikningar þessar eru eign T.ark arkitekta og er óheimilt að afrita þær eða nýta á annan hátt án leyfis höfundar.