



Samþykkt þann
28. sep. 2020
E.h. byggingarfulltrúans í Hafnarfirði
Sigurður Steinar Jónsson

Öll máli takist/staðferis á staðnum áður en smíði hefst.
Mísæmi í teikningum skal tafarlaust tilkynna hönnuðum.
Teikningar arkitekta skal lesa með teikningum meðhönnuða.

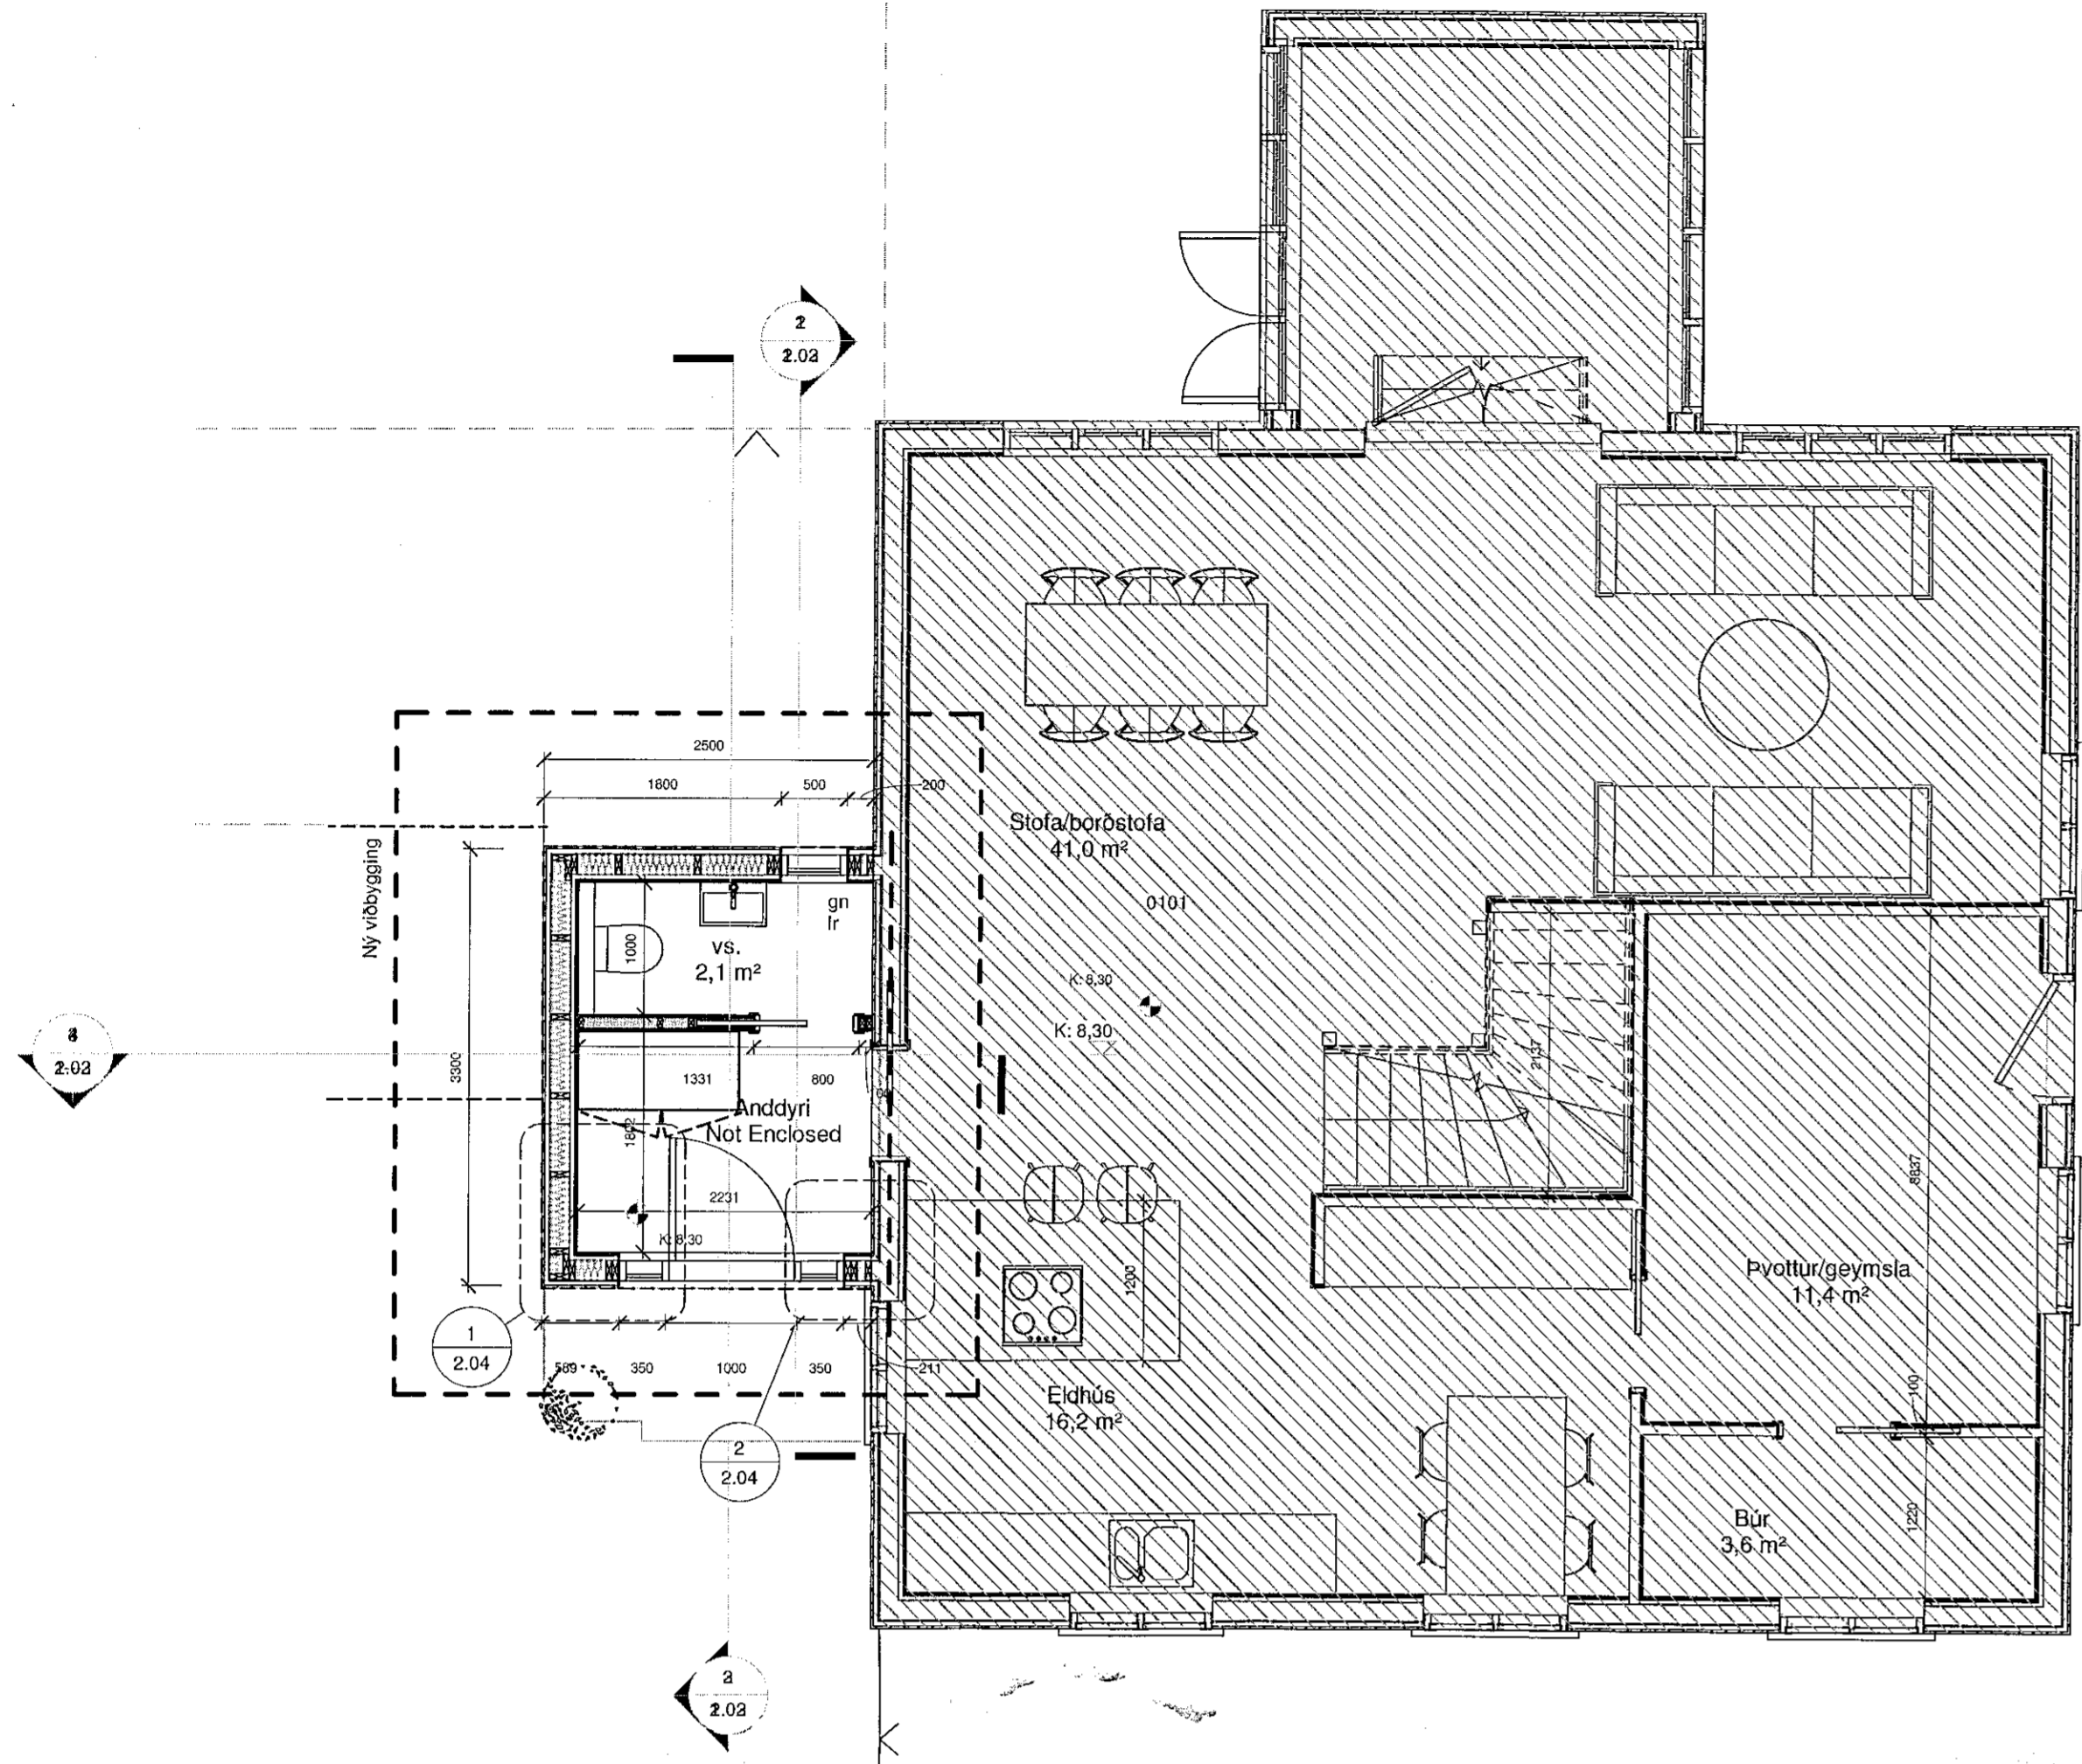

1 02.01.00 - Grunnmynd 1.hæð
1:50

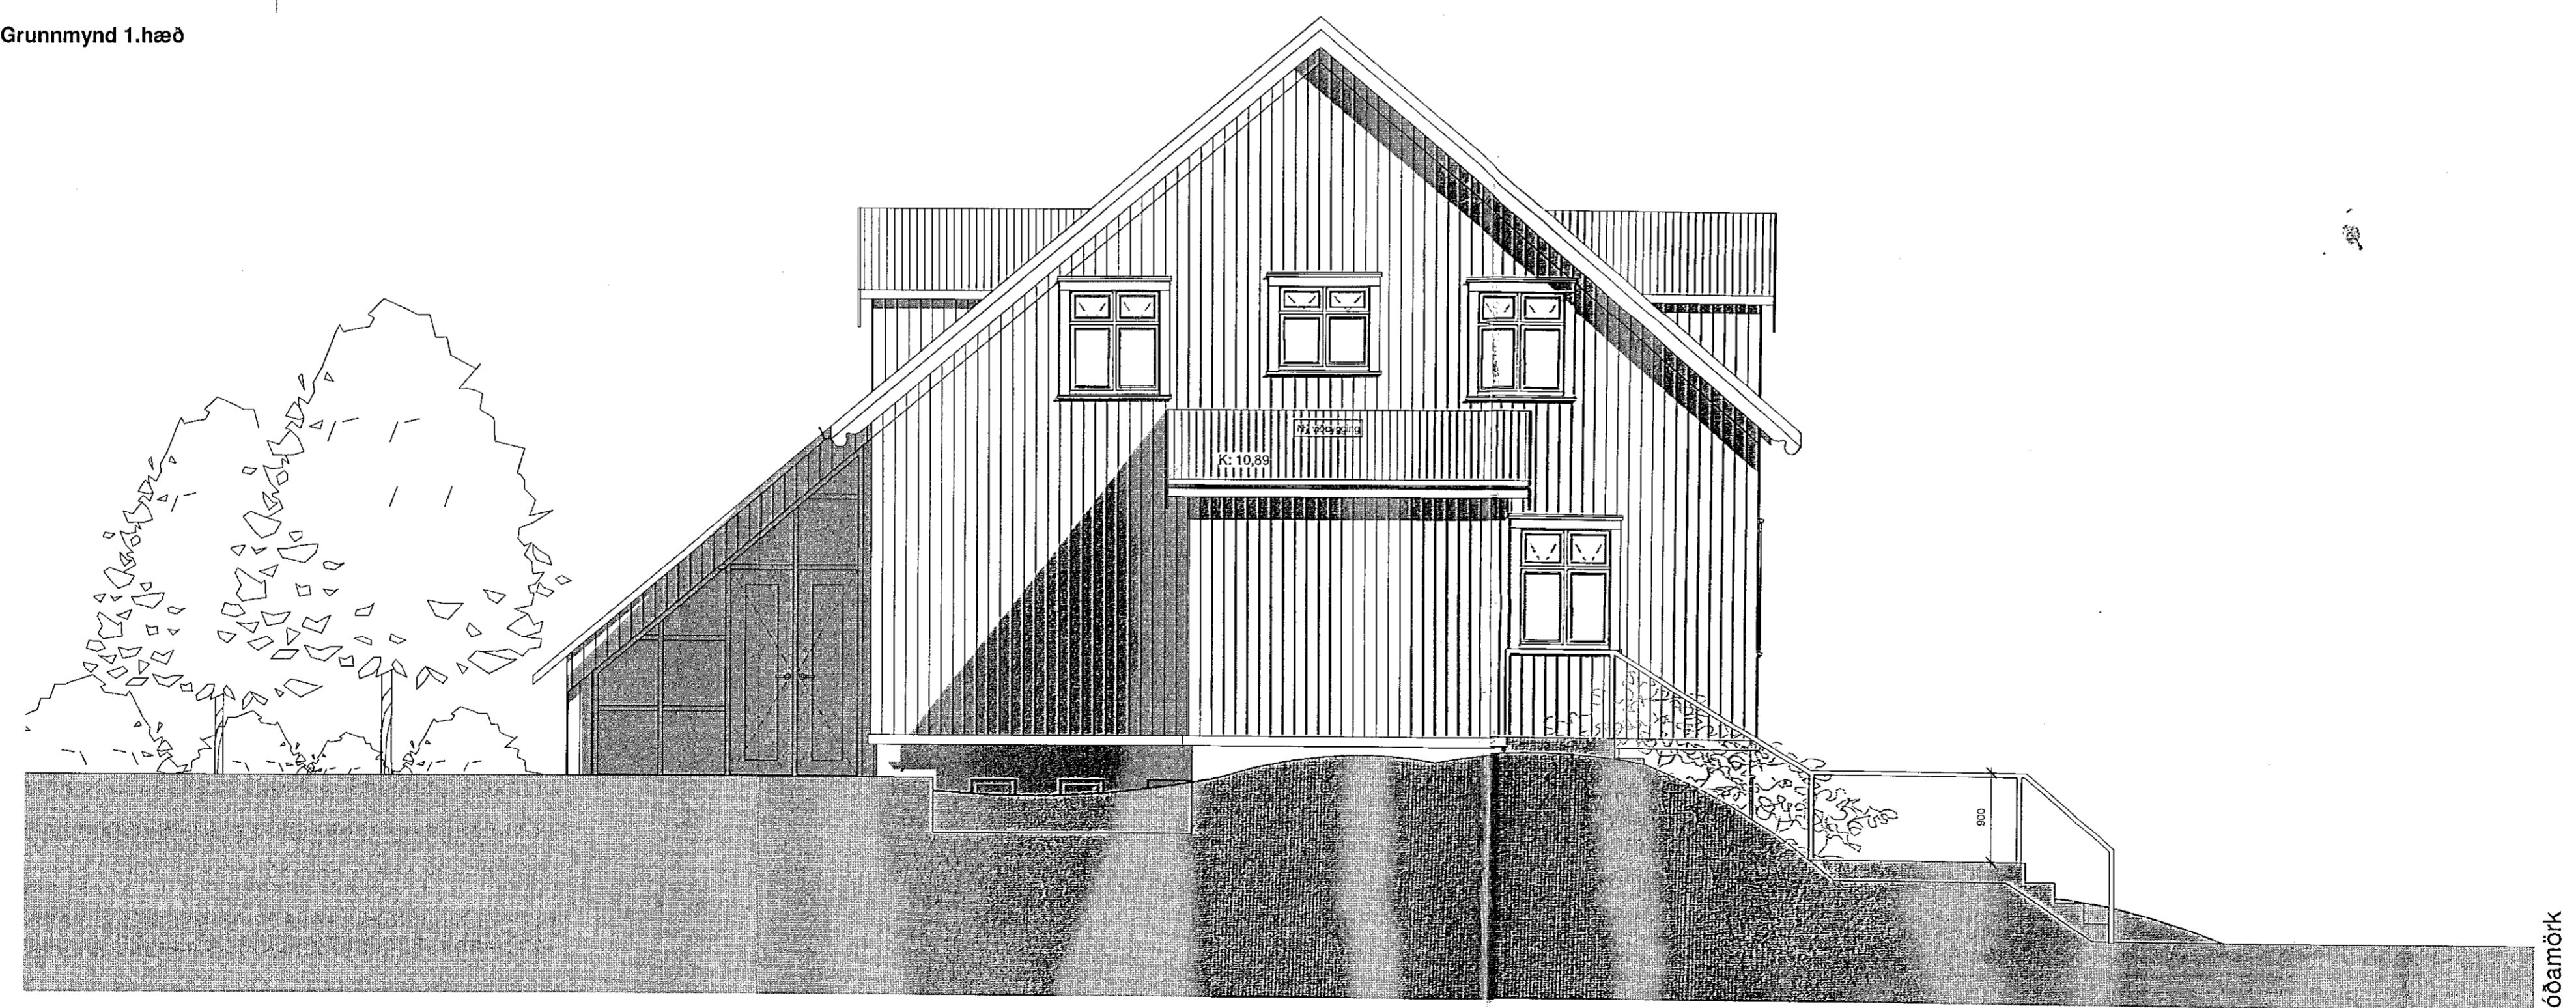

2 02.01.00 - Ásýnd Austur
1:50

A	24.06.220	Verkefning útfærin	SA
Útg.	Dags.	Skýring	Bráf.

Verkefni: **Hraunbrún 10**

Hafnarfirður

Verkhluti: **Grunnmynd og Ásýnd**

Teikninganúmer: **2.01**

Verknúmer: **01**

Staðgreinir: **1400-1-42500100**

Landnúmer: **120963**

Matshluti: **01**

Mælikvarði: **1:50**

Aðalhönnuður / Hönnunarstjóri: **SA**

Teiknað af: **SA**

Yfirfarið af: **EA**

Dagsetning: **24.06.220**

Útgáfa: **A**

Samþykkt:

Sigurður Arngrímsdóttir

Nýbývegur 56 - sími 8452255 - arkant.arkitekti@gmail.com
SIGURÐUR ARNGRÍMSDÓTTIR, 010778-4099 ARKITEKT

HÖNNUÐURSKILUR SÉKJANNA RETTI Á TEIKNINGUM - FALGJÓLAN ER HÁÐ STÖRSTÖÐU SAMÞYKTI