



Samþykkt þann
28. sep. 2020
F.H. byggingarfulltrúans í Hafnarfjórðum
Sigurður Steinar Jónsson


Öll mál takist/staðfæriss á staðnum áður en smíði hefst.
Misræmi í teikningum skal tafarlaust tilkynna hönnuðum.
Teikningar arkitekta skal lesa með teikningum meðhönnuða.

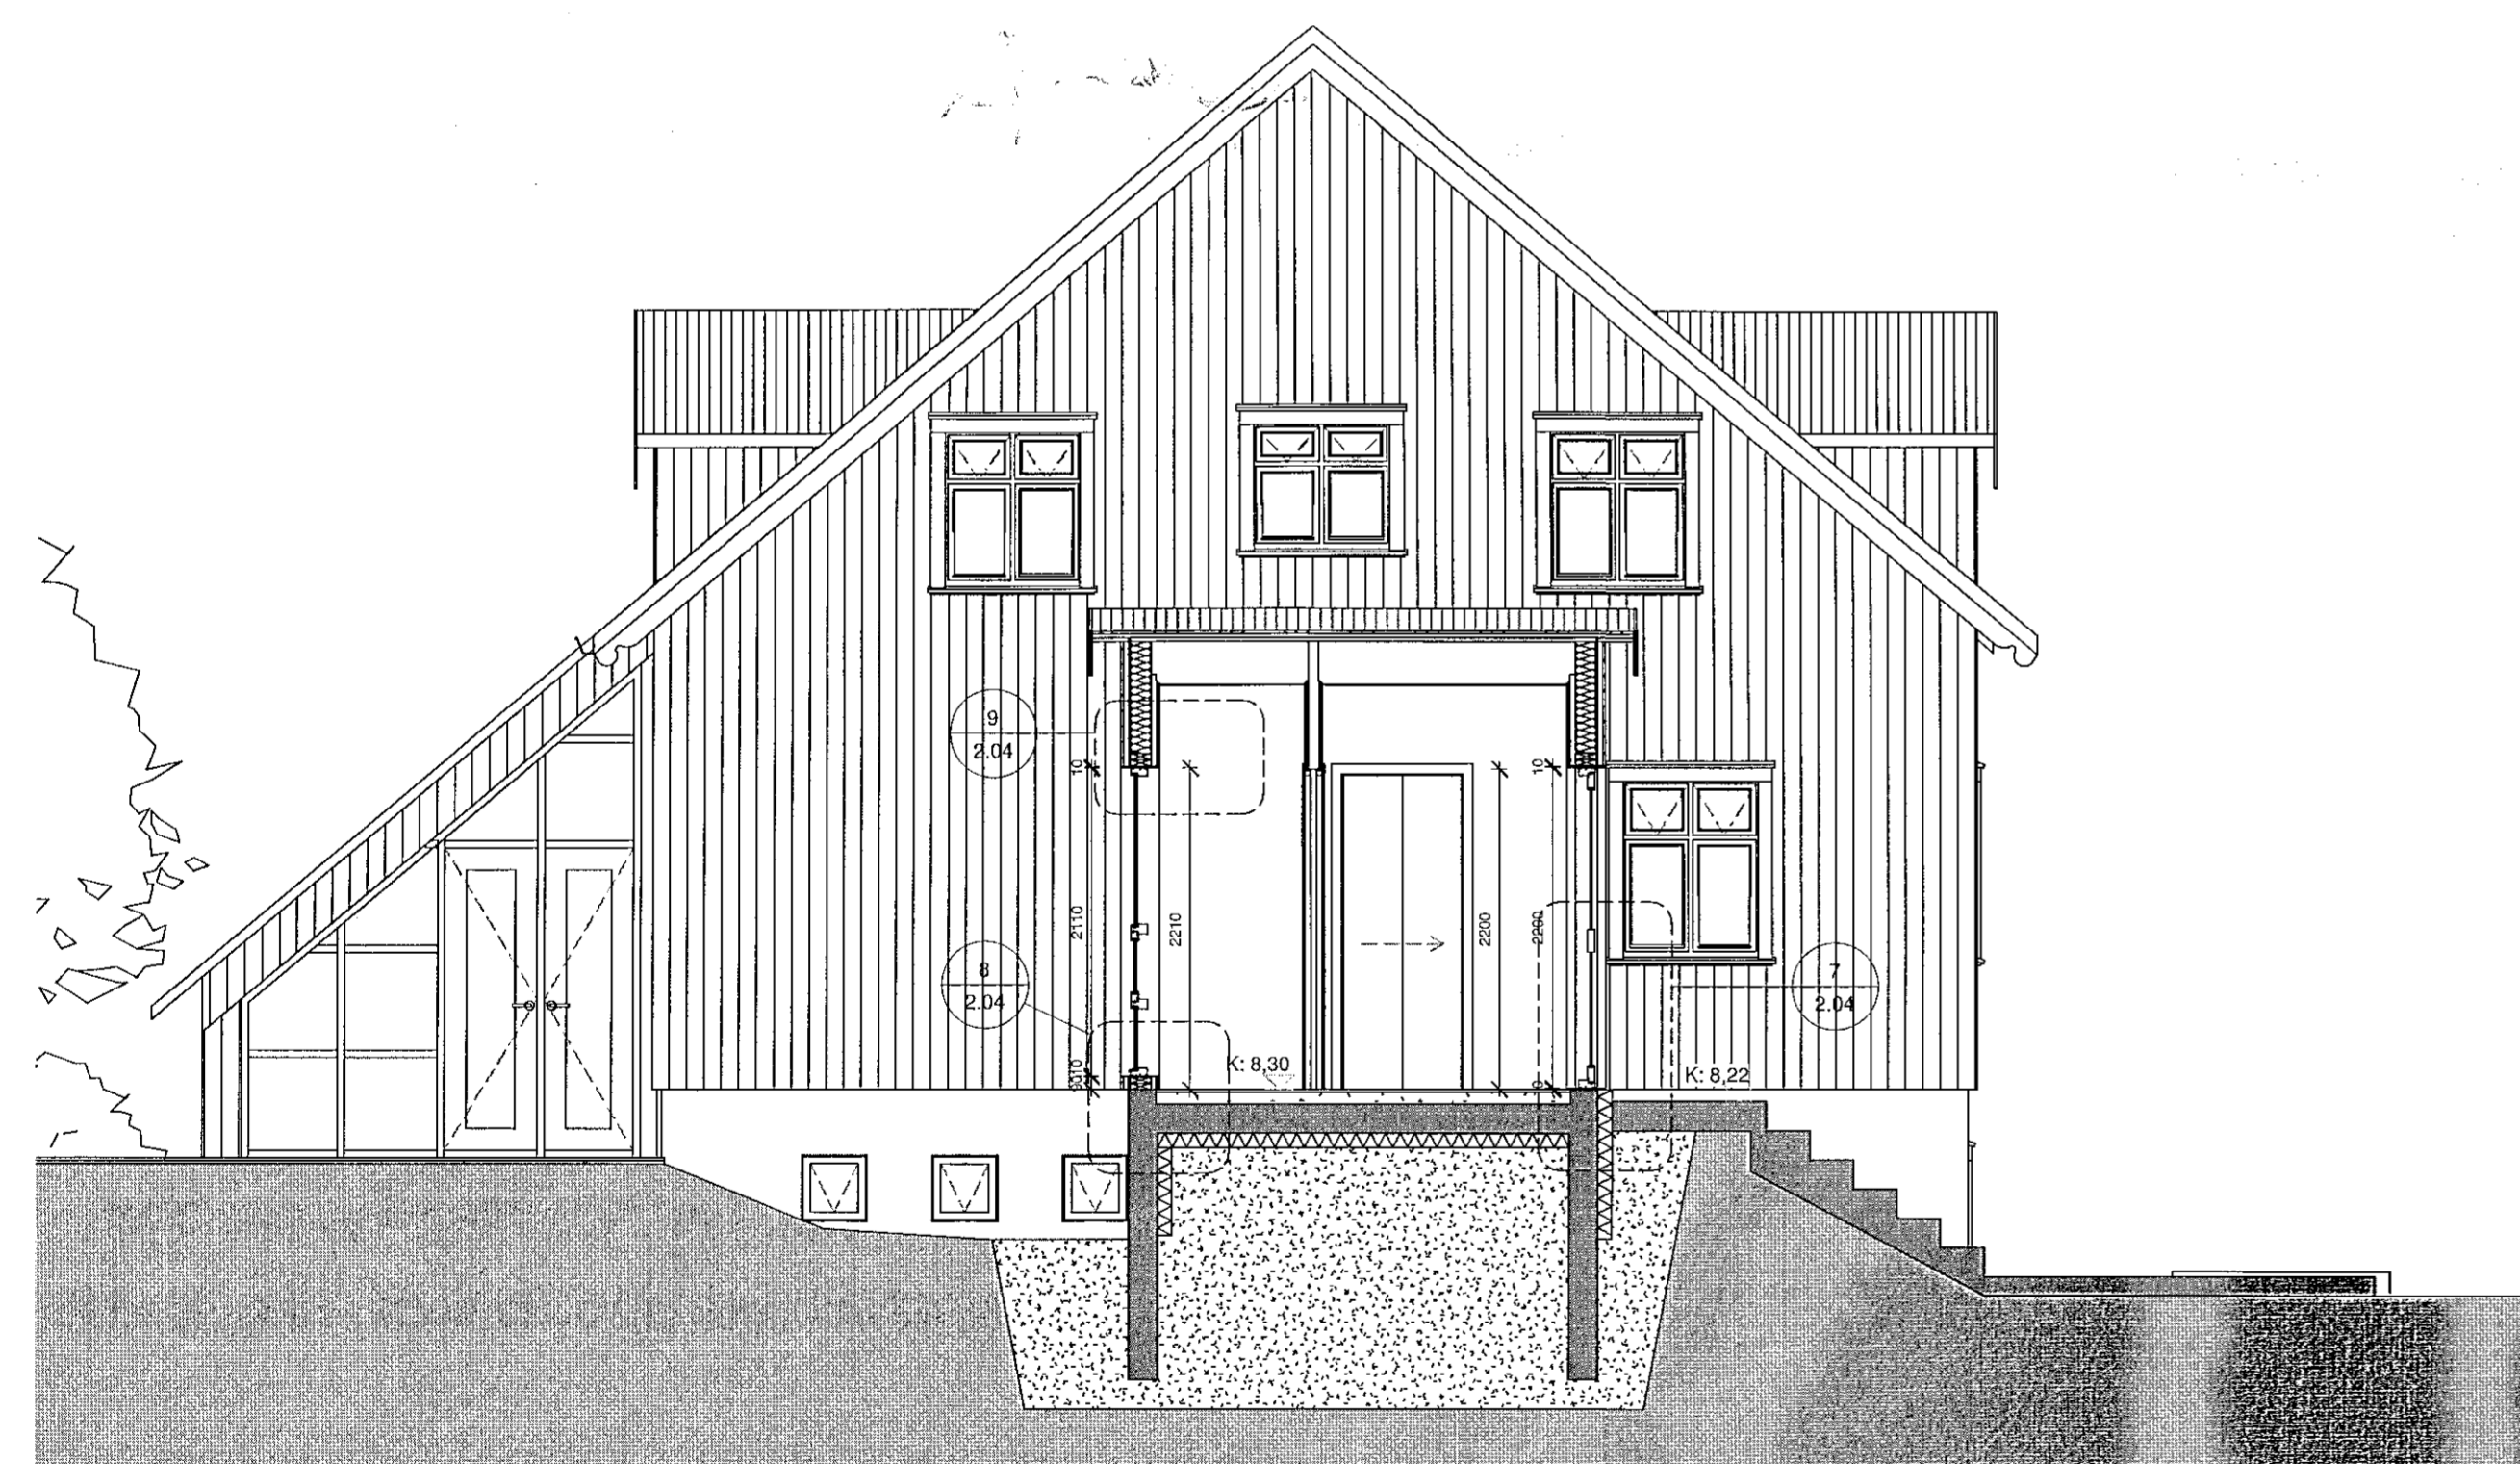

1 02.02.00 - Snið A-A
1:50

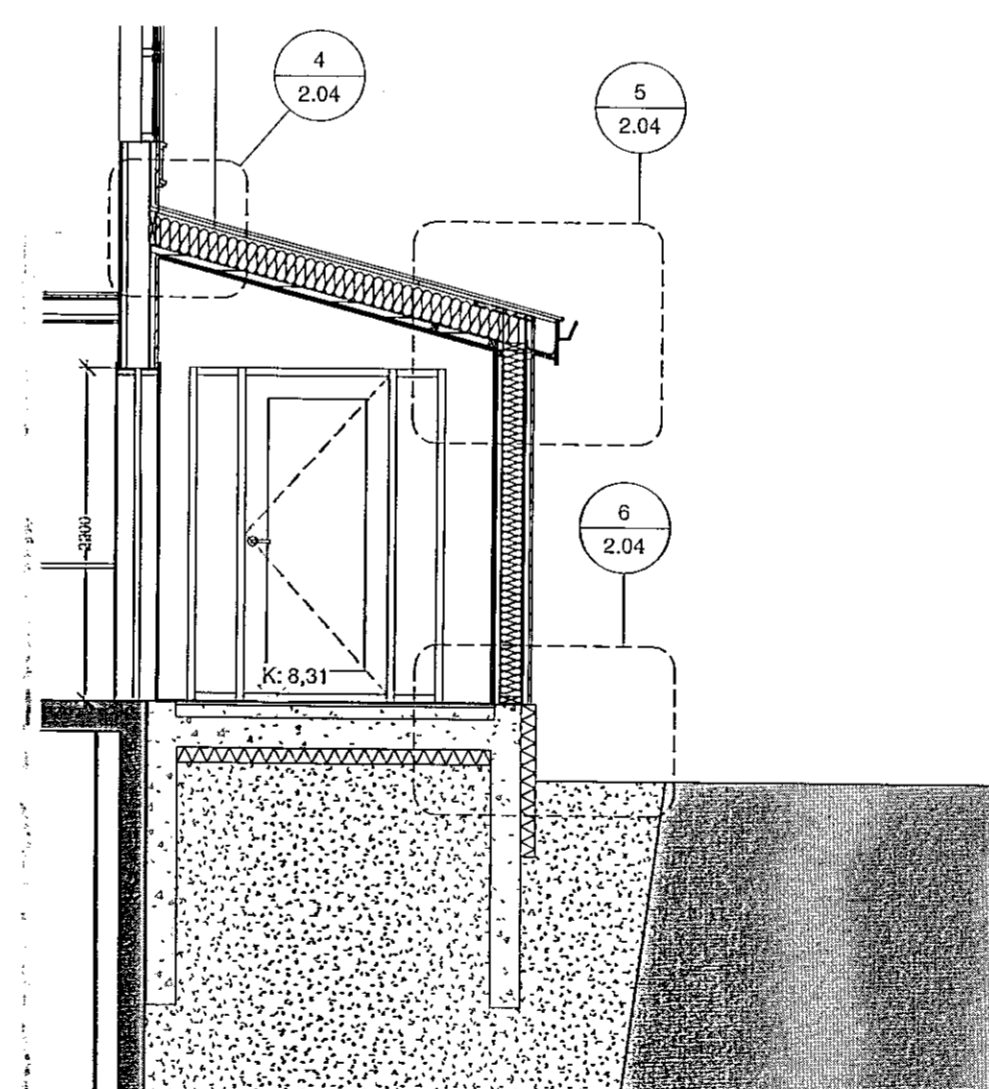

3 02.02.01 - Snið C-C
1:50

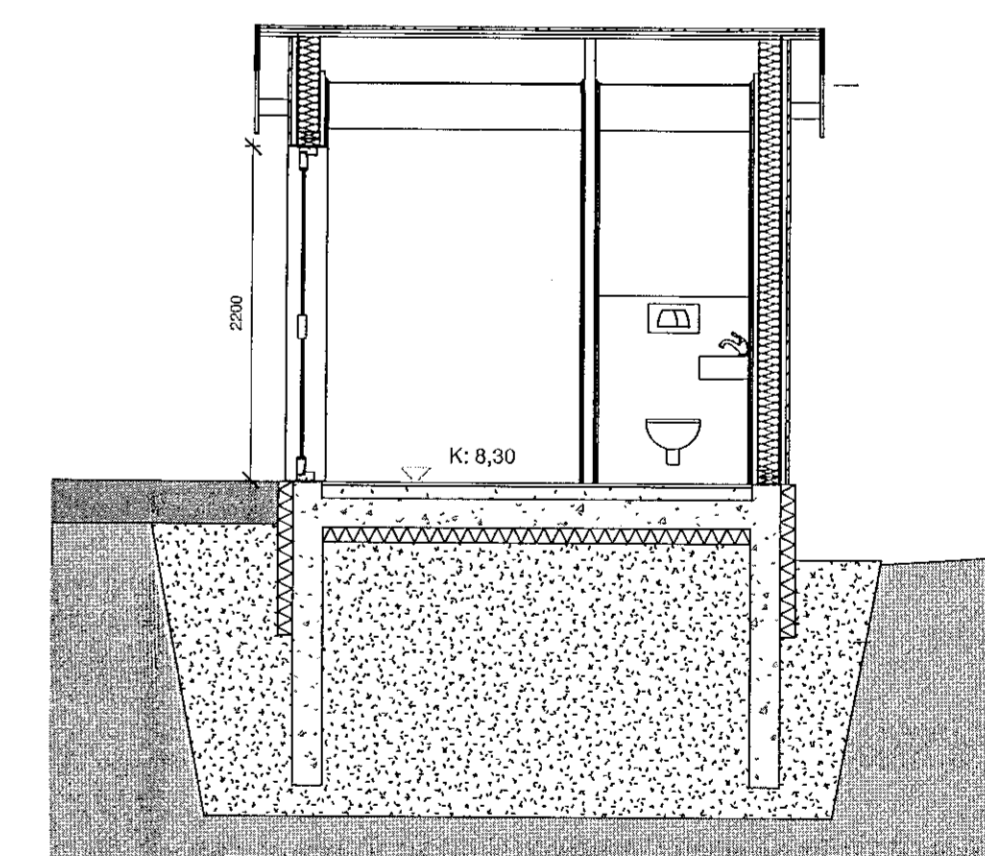

2 02.02.01 - Snið B-B
1:50

A	24.06.220	Verkefning Útgefinn	SA
Útg.	Dags.	Skýring	Br.af:

Verkefni: **Hraunbrún 10**

Verkhúli: **Hafnarfjórður**

Verkhúli: **Snið**

Teikninganúmer: **2.03**

Verknúmer: **01**

Staðgreini: **1400-1-42500/100**

Landnúmer: **120963**

Matshluti:

Mælikvarði: **1:50**

Aðalhönnuður / Hönnunarstjóri:

Teiknað af:

Yfirfarið af:

Dagsetning: **24.06.220**

Útgáfa: **A**

Samþykkt:

Sigurður Arngrímsson

SIGURÐUR ARNGRÍMSDÓTTIR, 010778-4099 ARKITEKT

HÖNNUNARFRUMSÉLUNARRETT A TERNINGUM - FÁZELDUN ER HÁÐ BYRFILEGUM SAMHYGGI