



Öll mál takist/staðfæriss á staðnum áður en smíði hefst. Misræmi í teikningum skal tafarlaust tilkynna hönnuðum. Teikningar arkitekta skal lesa með teikningum meðhönnuða.

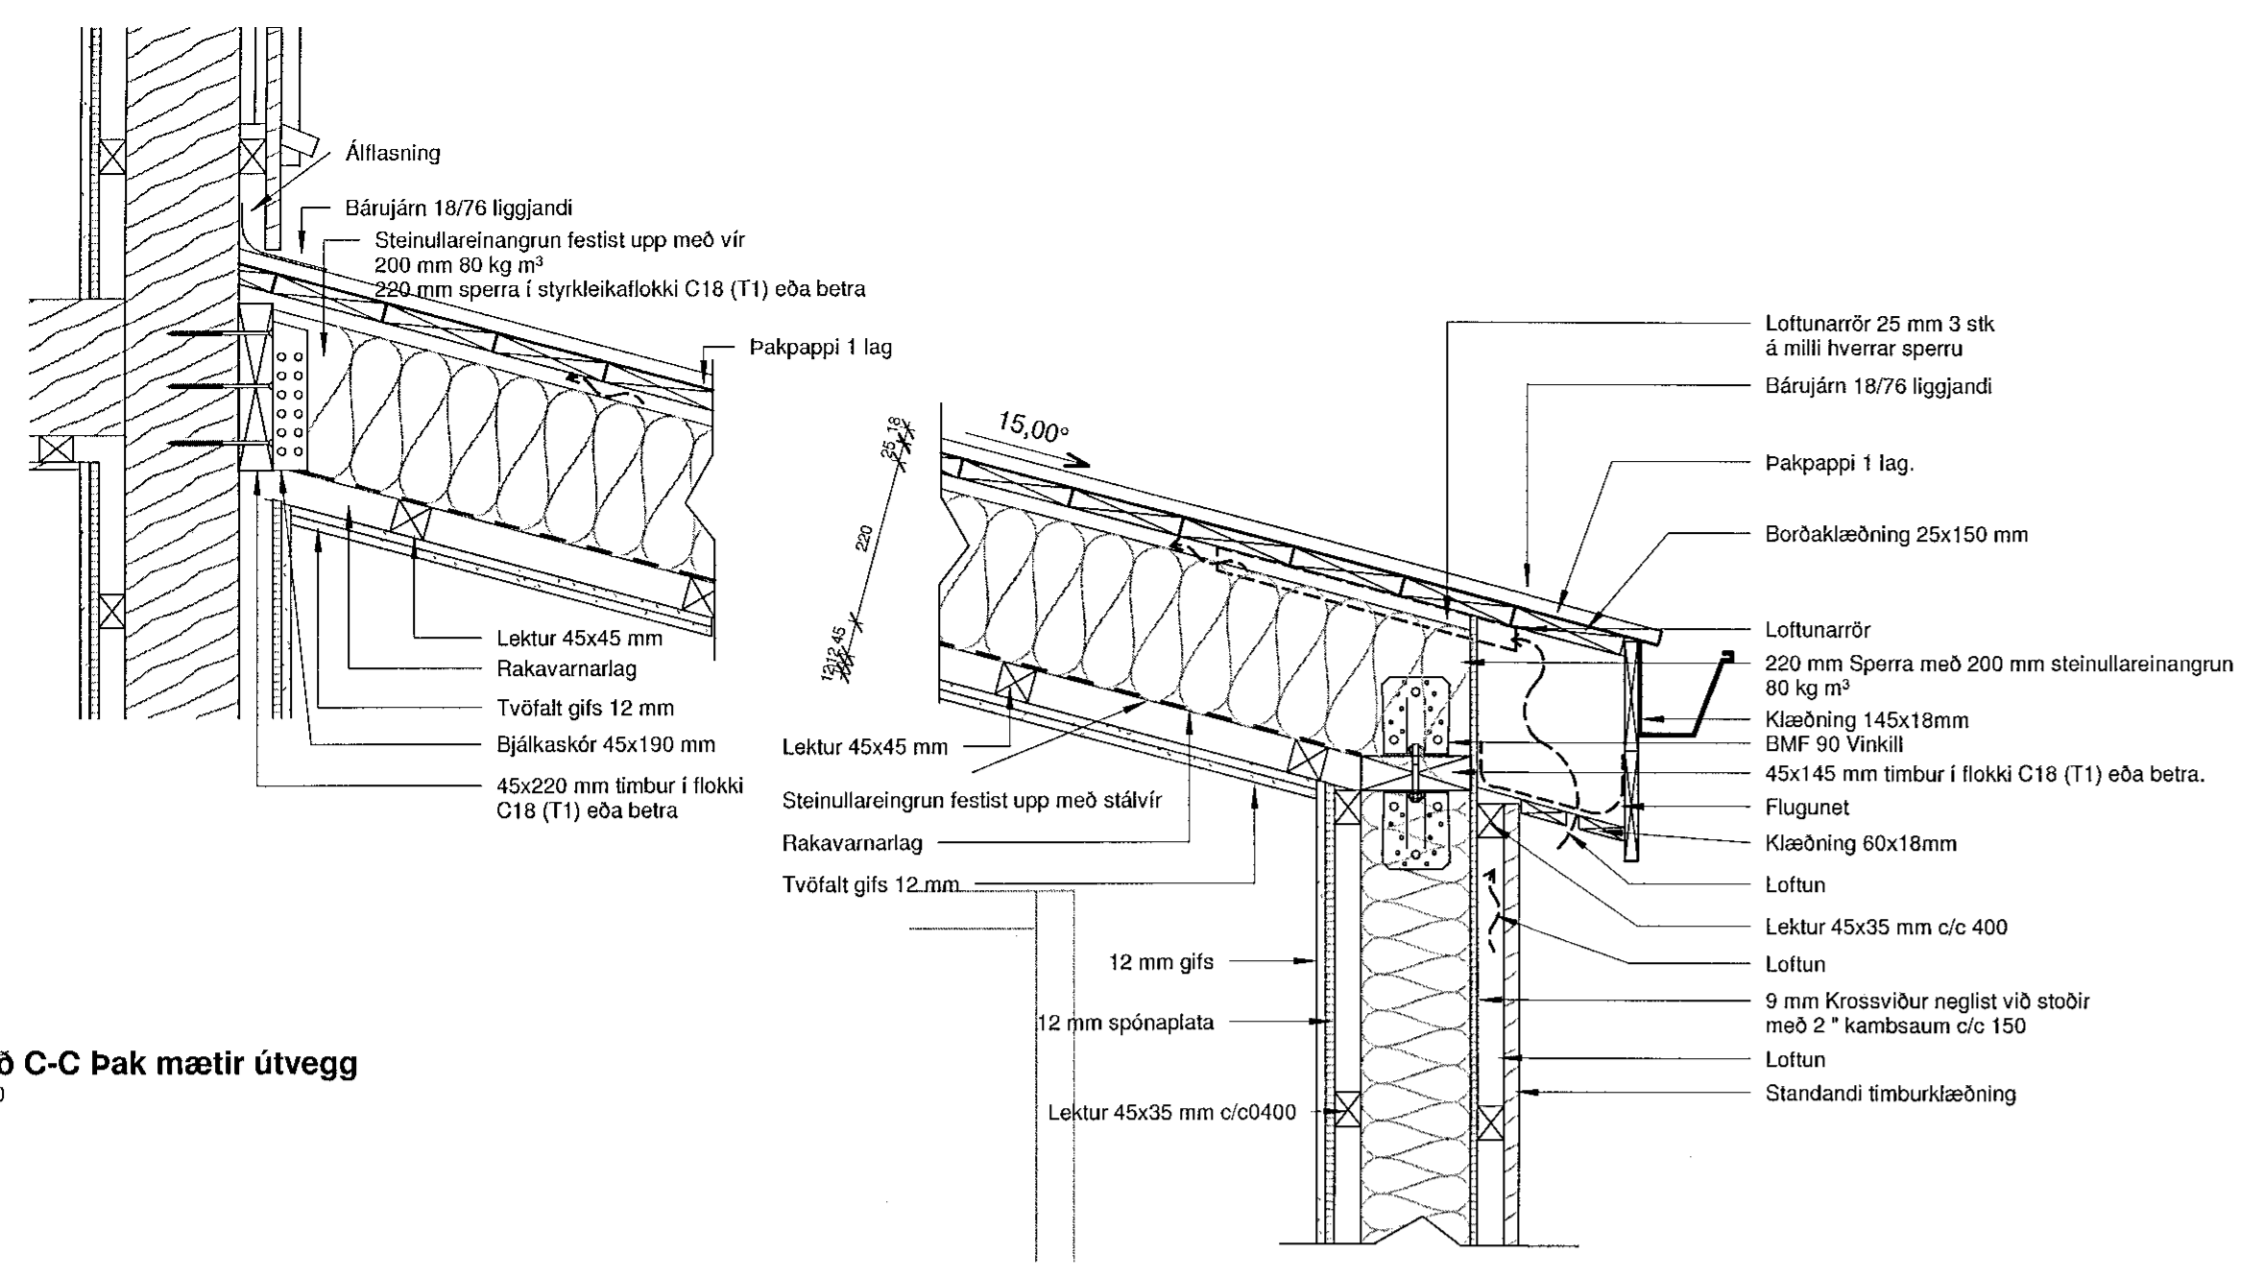


4 Snið C-C Þak mætir útvegg
1:10

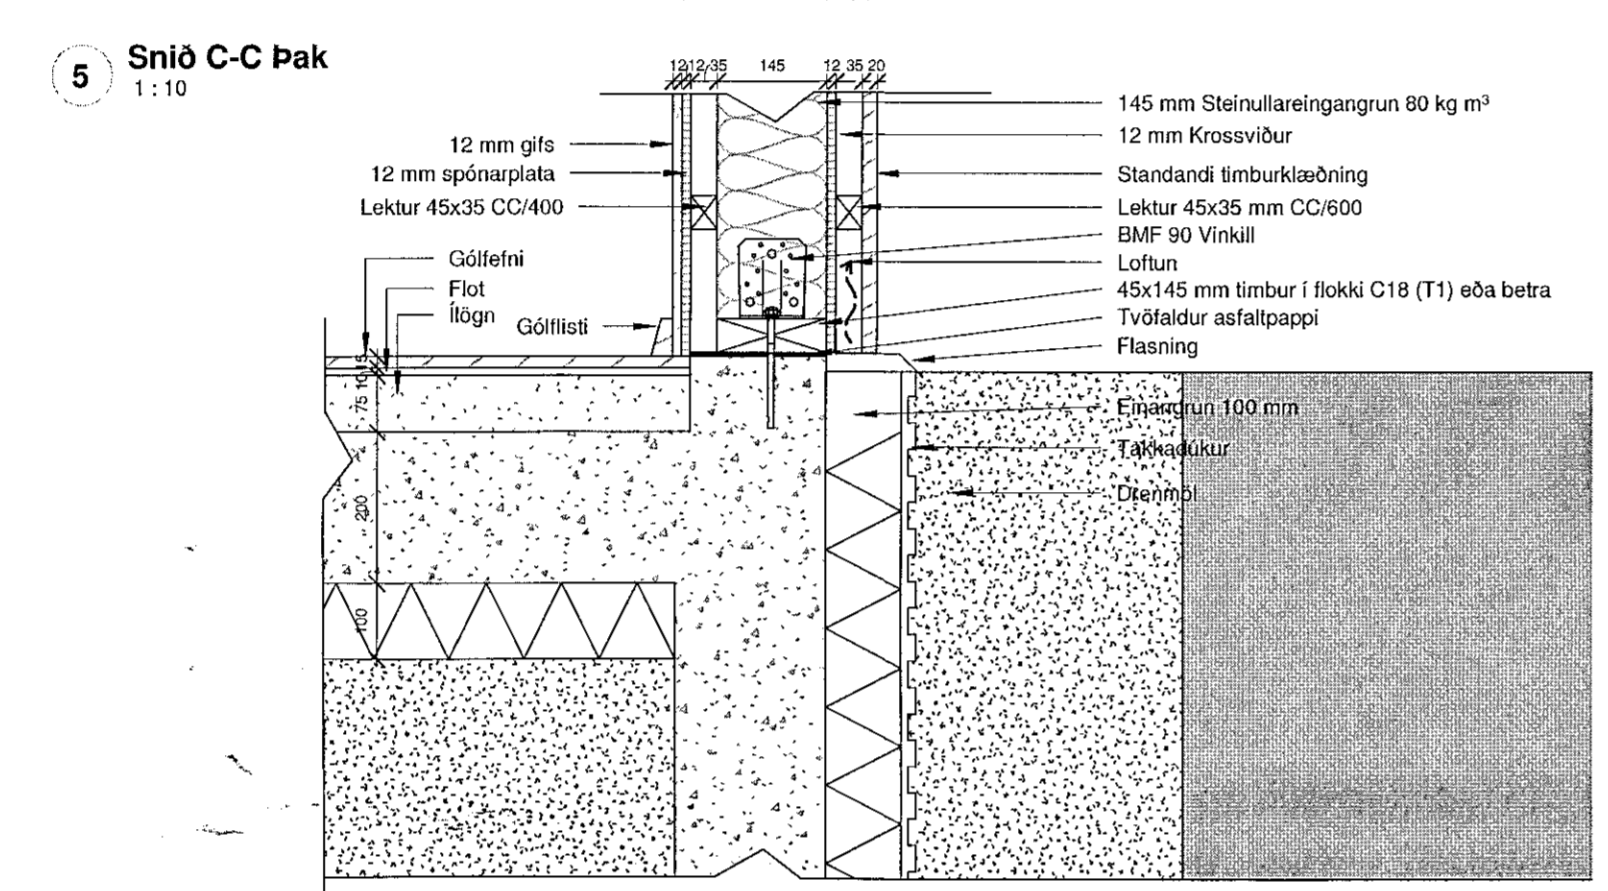


5 Snið C-C Þak
1:10

6 Snið C-C Veggur á sökkli
1:10

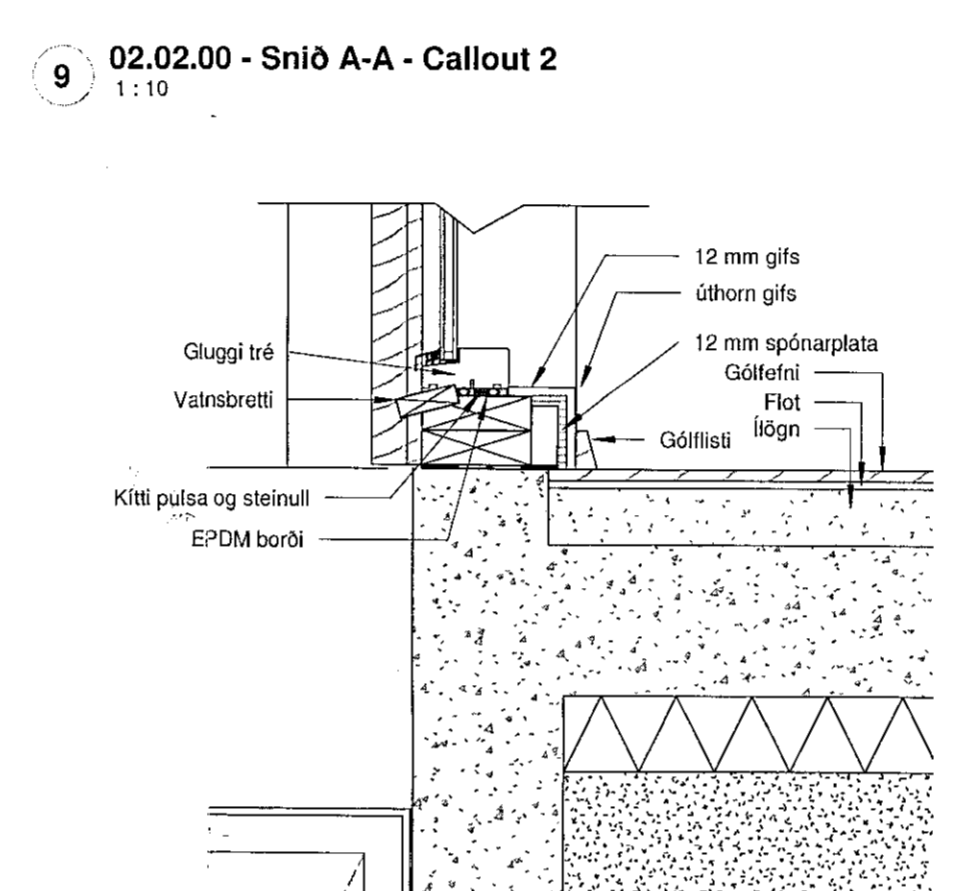


9 02.02.00 - Snið A-A - Callout 2
1:10

8 02.02.00 - Snið A-A - Callout 1
1:10

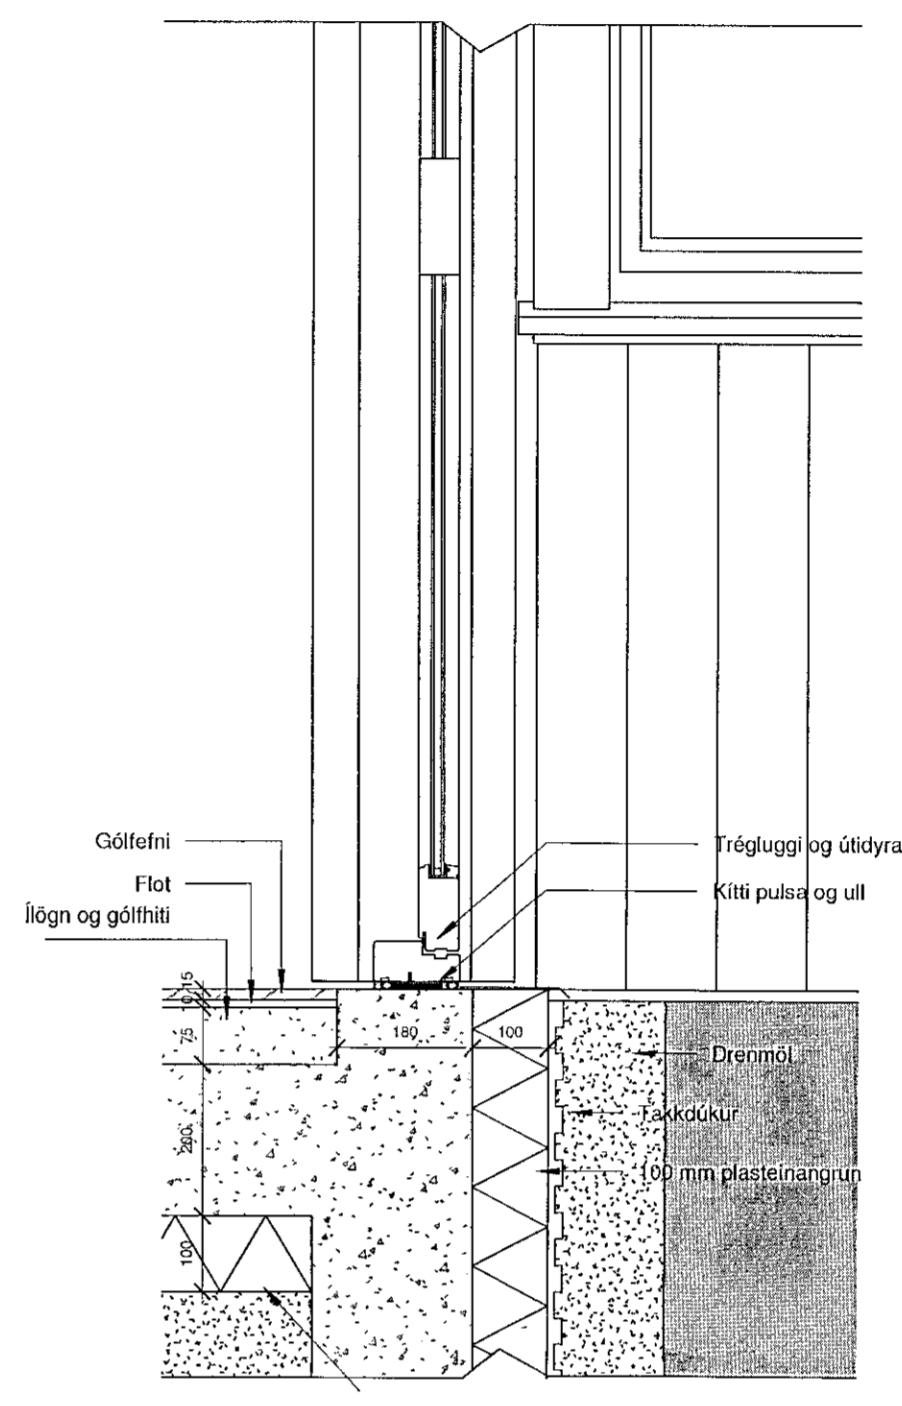


7 02.02.00 - Snið A-A - Callout 3
1:10

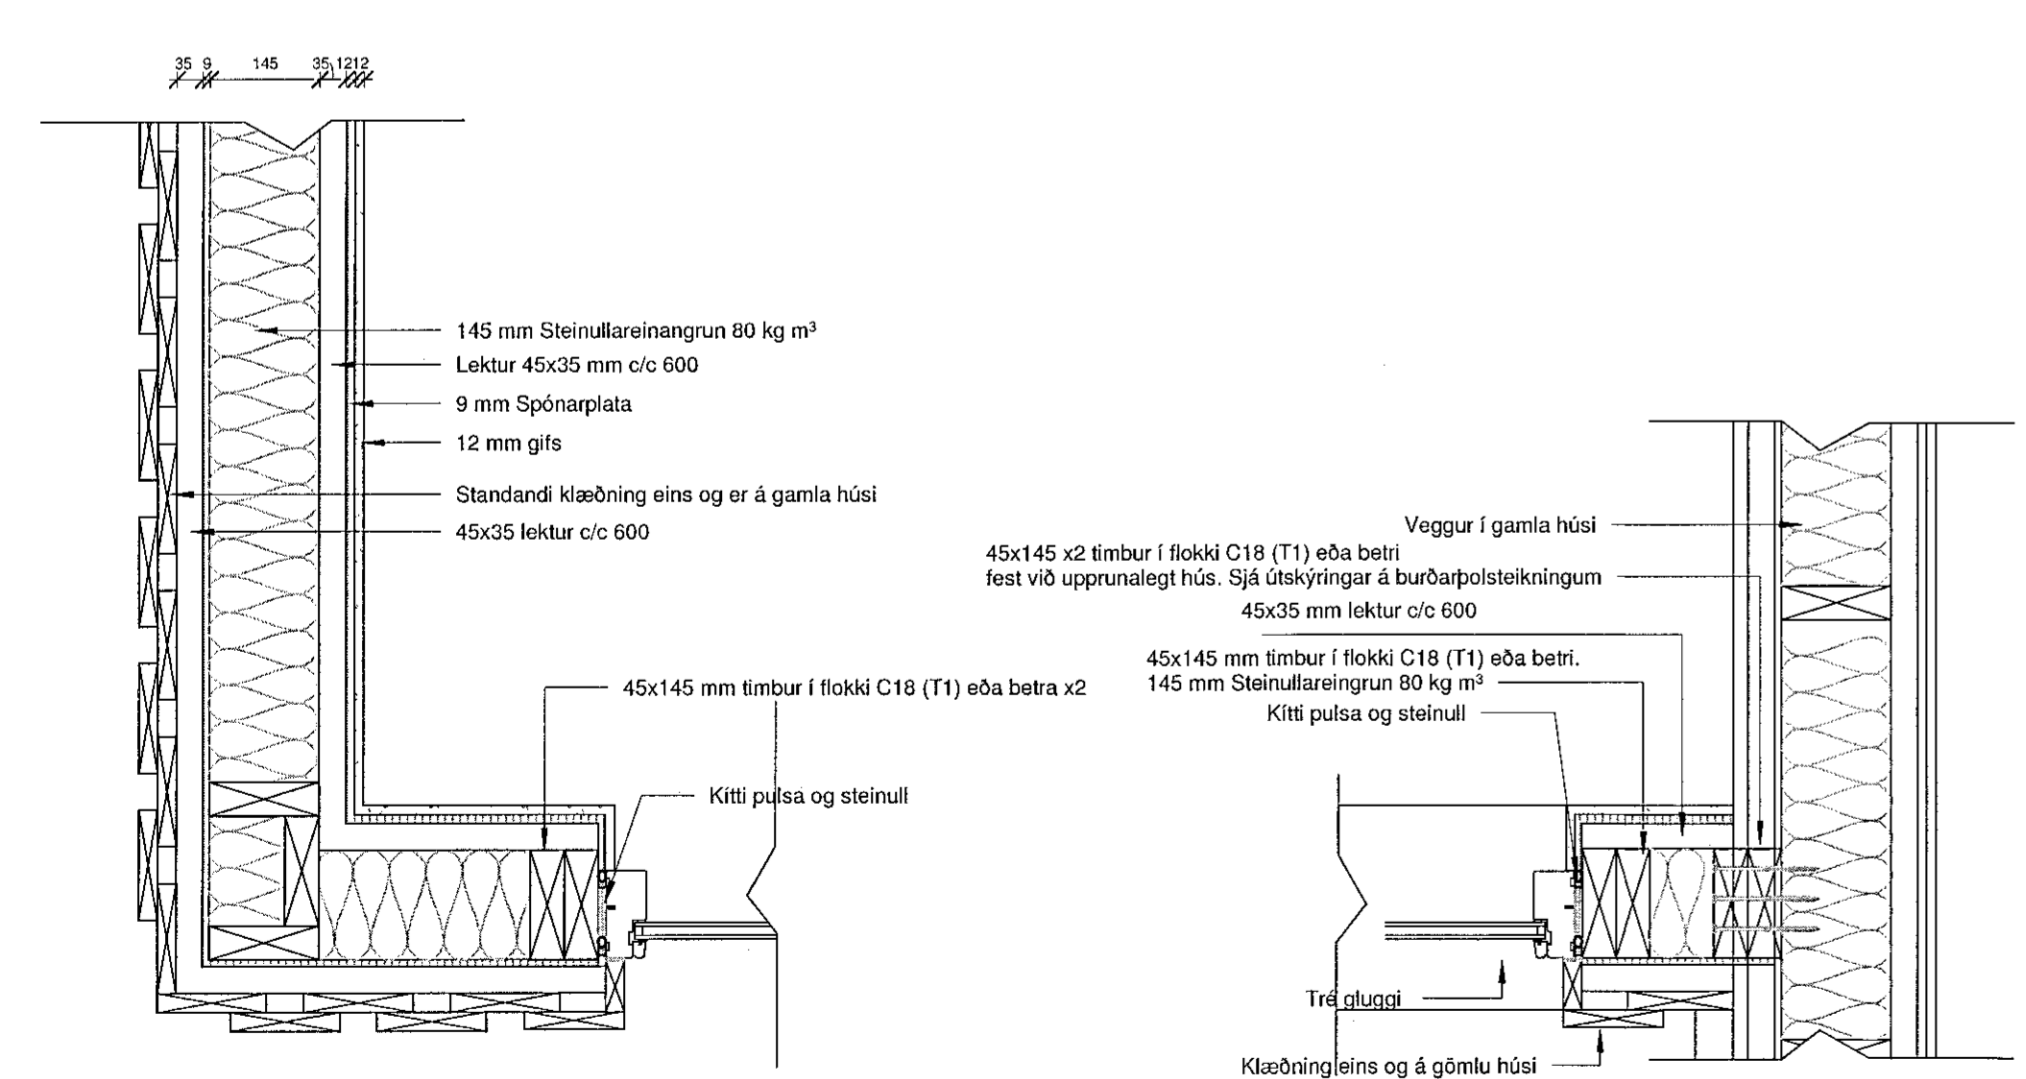

1 1.hæð Grunnmynd við hurð
1:10

2 1.hæð VERKTEIKNING - Callout 2
1:10

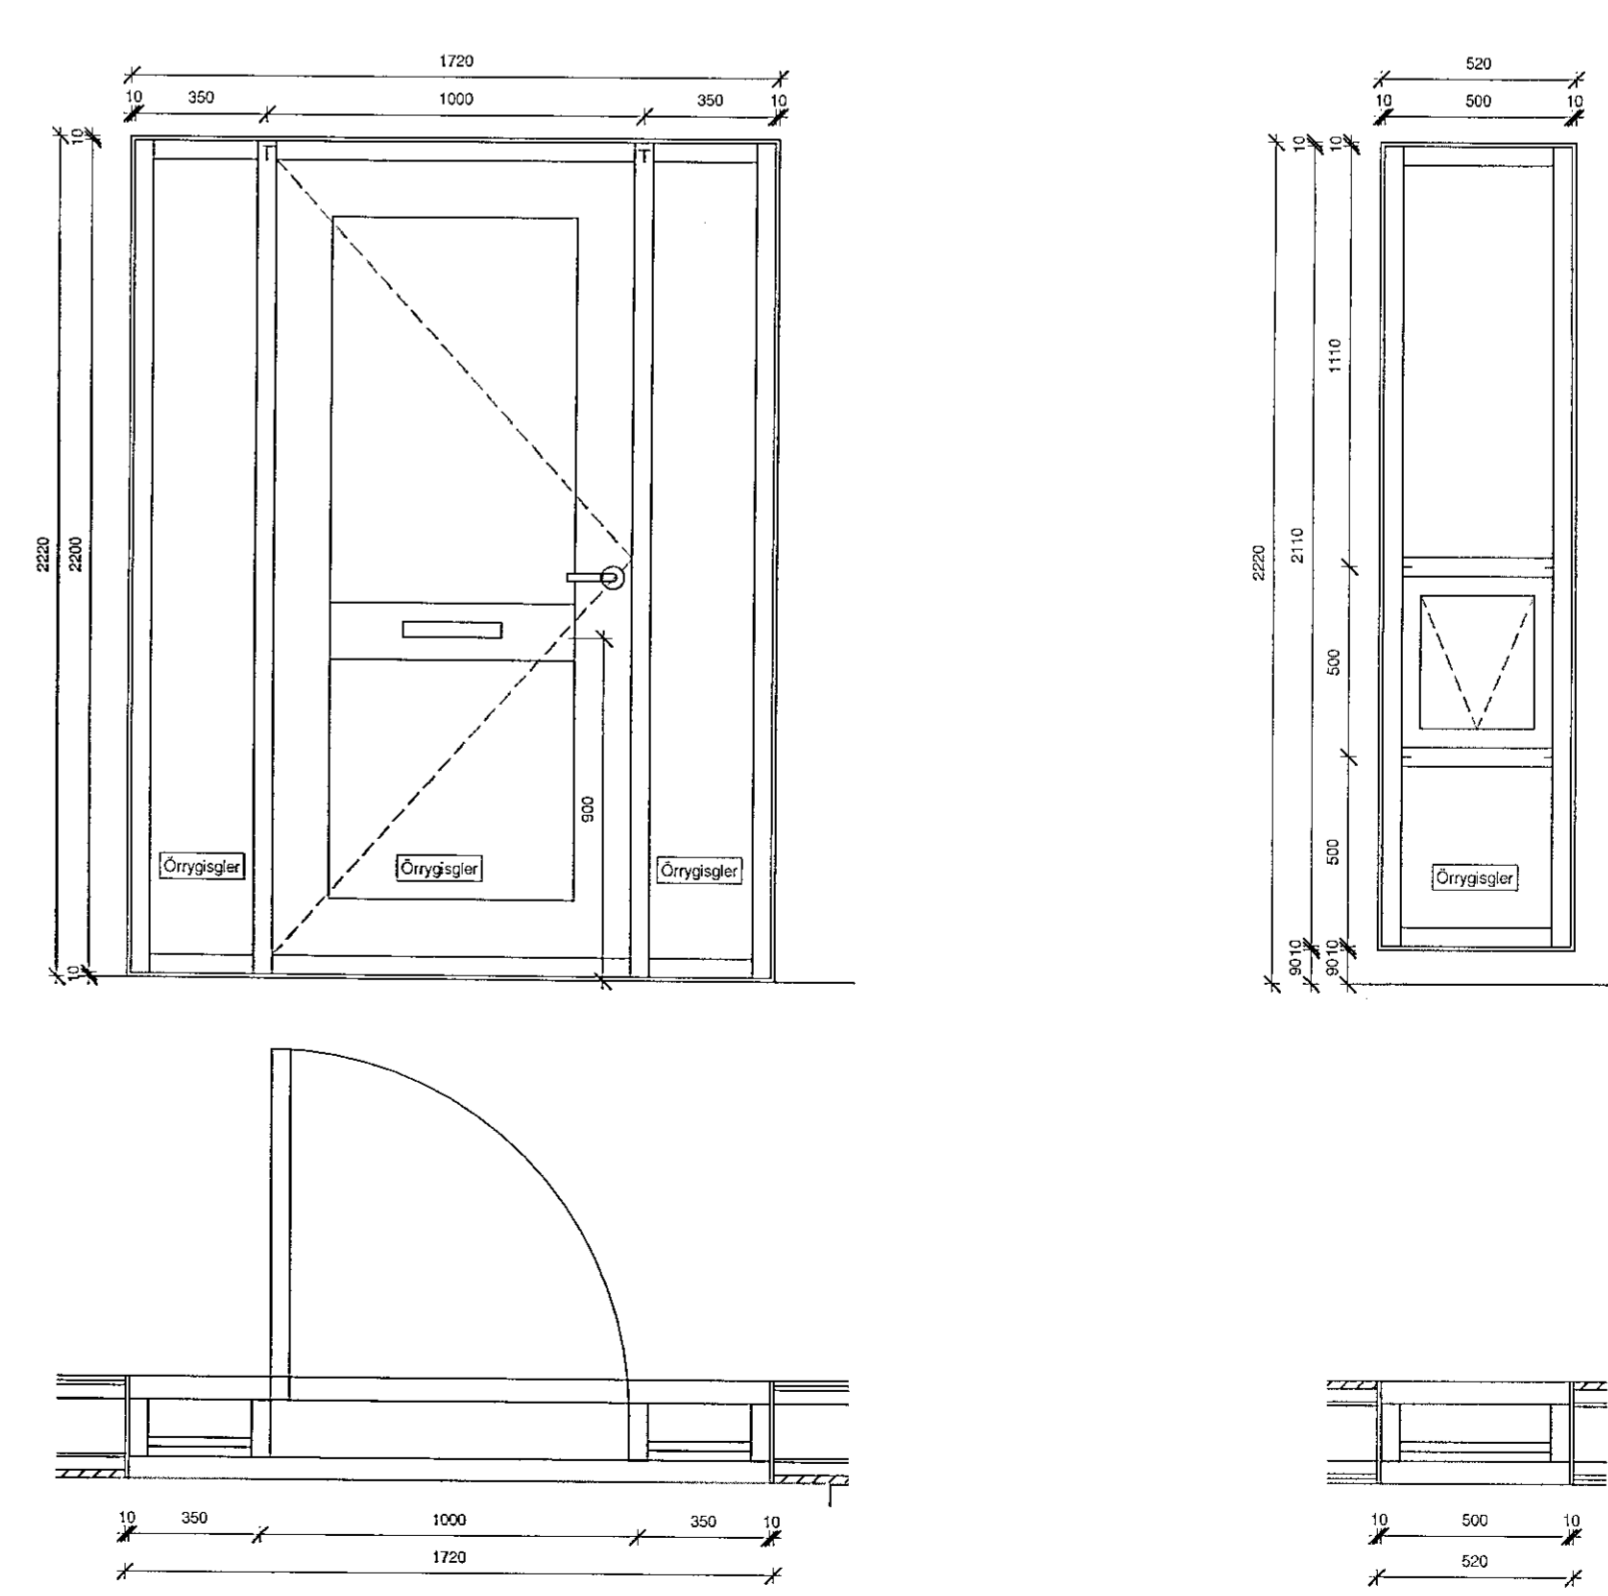

02.01.00 - Hurð
1:20

02.01.00 - Gluggi
1:20

A	24.06.20	Verkteikning útgáfa	SA
Útg.	Dags.	Verkteikning	Br.af:

Verkhelti:	Hraunbrún 10
Verkhelti:	Hafnarfjörður
Verkhelti:	Deili
Teikningunúmer:	2.04
Verknúmer:	01
Staðgreinir:	1400-1-4250100
Landnúmer:	120963
Matshluti:	01
Mælikvarði:	As indicated
Aðalhönnuður / Hönnunarsjóri:	Sa
Teiknað af:	SA
Yfirfarið af:	EA
Dagsetning:	24.06.20
Útgáfa:	A
Samþykkt:	

Sigurður Jónsson
Nývegur 56 - sími 8462225 - skart.arkitekt@gmail.com
SIGURÐUR ARINGRÍMSDÓTTIR, 010778-4099 ARKITEKT