
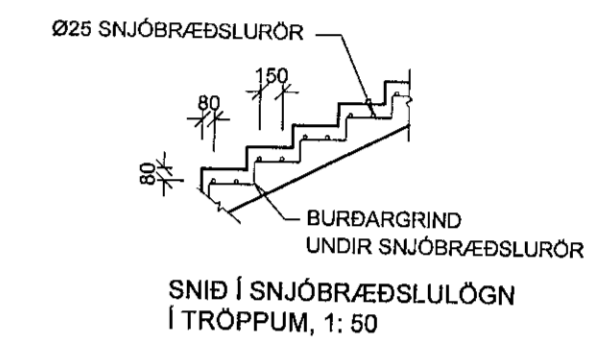


Samþykkt þann  
28. sep. 2020  
F.h. byggingarfulltrúarsins Hafnarfirði  
Sigurður Steinar Jónsson

ATH:  
BLANDA SKAL 30% FROSTLEGI Á  
SNJÓBRÆÐSLUKERFIÐ TIL AÐ  
TRYGGJA REKSTRARÖRYGGI KERFISINS

- SKÝRINGAR:
1. KÜLULOKI
  3. EINSTREYMISLOKI
  4. FORHITARI
  5. ÞRÝSTIMÆLIR
  6. HITAMÆLIR
  12. HRINGRÁSARDÆLA
  13. PENNSLUKER
  14. ÁFYLLING/AFTOPPUN

KENNISNIÐ  
TENING SNJÓBRÆÐSLUKERFIS

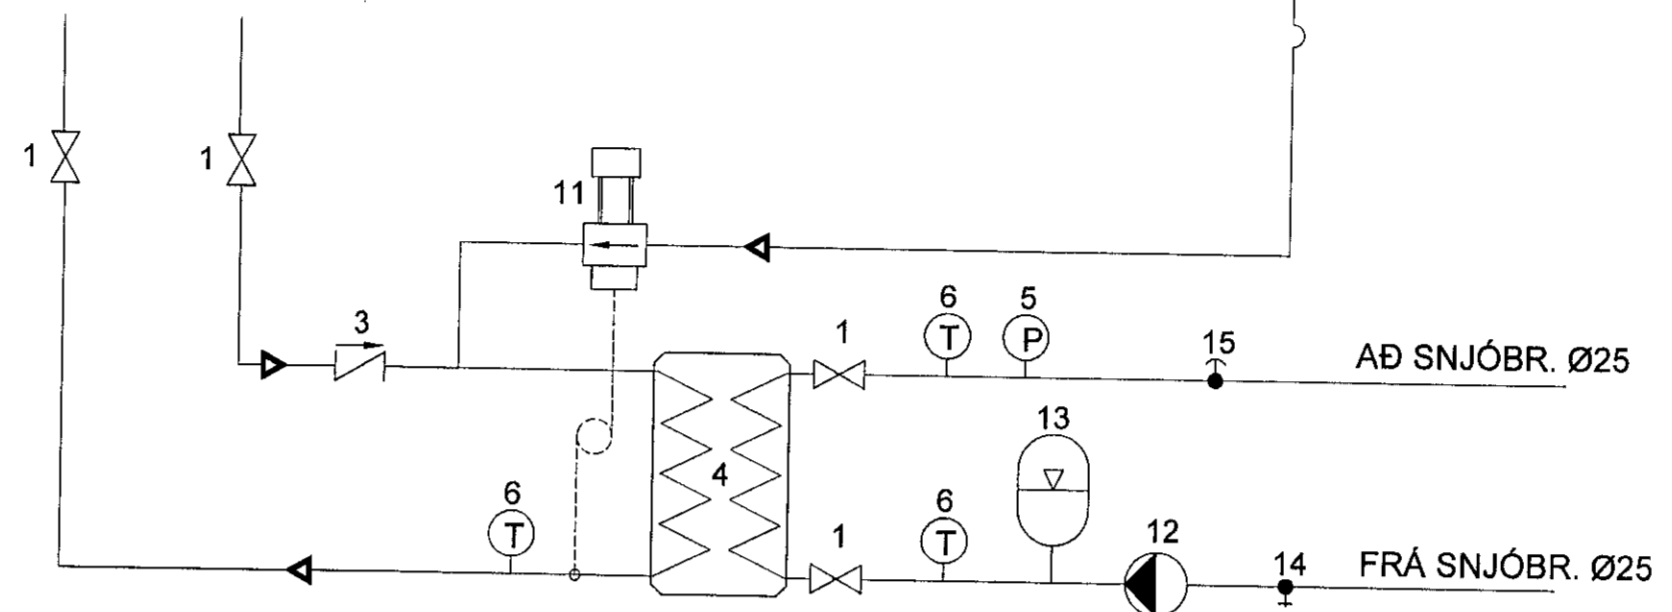


SNJÓBRÆÐSLULAGNIR SKULU VERA  
ÚR HITAPOLNUM PLASTRÖRUM  
ÚR VÍÐURKENNDU EFNÍ.  
ÞVERMÁL SNJÓBRÆÐSLULAGNA: 25mm.  
VEGGÞYKKT: 2.5mm.

SLAUFUR 1 ERU SNJÓBRÆÐSLULAGNIR.  
SLAUFUR 2-3 ERU GÓLFHITALAGNIR.

TAFLA YFIR GÓLFHITALAGNIR FRAMRÁSARHITI 42°C

OFN/SLAUFNA NR.	MINNSTU AFKÖST (W)	MESTA LENGD (M)	MESTA HÆÐ (CM)	RAUN-AFKÖST (W)	ATHUGASEMDIR
SLAUFNA 2	738	41			
SAMTALS:	738				

GÓLFHITA ER STÝRT MEÐ LOFHTASTYRÐUM  
HITANEMUM. HITANEMA SKAL KOMIÐ FYRIR  
Á INNVEGG Í 1500mm HÆÐ FRÁ GÓLFÍ, T.D.  
OFAN VÍÐ LIÓSAFOFA.  
HITANEMAR STÝRA SLAUFUM MEÐ  
VÍÐKOMANDI NÚMERI.

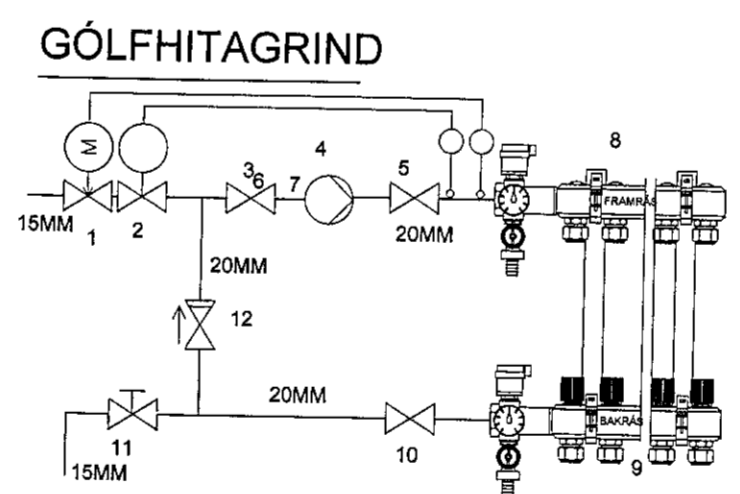

1. SEGULLOKI 16 MM MED 220V SPÓLU TENGIST HITARÓFA (7)
2. STJÓRNLOKI T.D. DANFOSS RAVV-RAV 27-57°C
3. STOPPLOKI
4. DEILA Ø25 LIS 4mVS ÞRÝSTISTÝRÐ
5. STOPPLOKI
6. ÞREIFARI Á 2 STILLIST Á 45°C (MAX)
7. ÖRYGGISBITAROFI TENGIST Í STILLIST Á 50°C
8. GÓLFHITAKISTA MEÐ STILLILOKI
9. GÓLFHITAKISTA MEÐ STJÓRNLOKUM SEM TENGJAST HITANEMUM Í HERBERJUM. Á TENGINGU AÐ SLÖNGUM ER HITAMÆLIR
10. STOPPLOKI
11. STILLILOKI
12. EINSTEFNULOKI


4. HITALAGNIR

GÓLFHITAKERFI ER BYGGT UPP MEÐ SLAUFUM SEM TENGJAST DEILIKISTU EDA BAKRÁS OFNA EFTIR ATVIKUM. LAGNAEFNI ER Ø18x2 WRSBO PEPEX-PLASTLAGNIR MEÐ SÚRFENISÞÉTTRI KÁPU (EDA SAMBÆRILEGT) SEM GÓLFHITALAGNIR KOMA Í EINANGRUNARMOTTUR MEÐ ÁSTEYPLAGI OFAN Á HEIMILT AÐ NOTA 16 X 2mm ALPLEX Í GÓLFHITALAGNIR. HÁMARKS LENGD SLAUFU VERÐUR ÞÁ 80m OG BIL MILLI RÓRA 120-150mm.

GÓLFHITALAGNIR SKAL ÞRÝSTIÞRÓFA ÞREPASKIPT SAMKVÆMT FYRIRMELUM FRAMLEIÐANDA LAGNAEFNIS. HALDA SKAL SKÝRSLU YFIR NIÐURSTÖÐUR ÞRÝSTIÞRÓFANA.

ALLT LAGNAEFNI SKAL VOTTIÐ.

STOFNLAGNIR FRÁ MELAGRIND AÐ DEILIKISTU ERU Ø25MM WRSBO EVAPEX-PLASTLAGNIR Í Ø90MM PEH-HLIFDARRÖRUM. STOFNLAGNIR ERU LAGÐAR OFAN Á PLASTEINANGRUN UNDIR PLOTU Á 1. HÆÐ (UNDIR JÄRNBENDINGU)

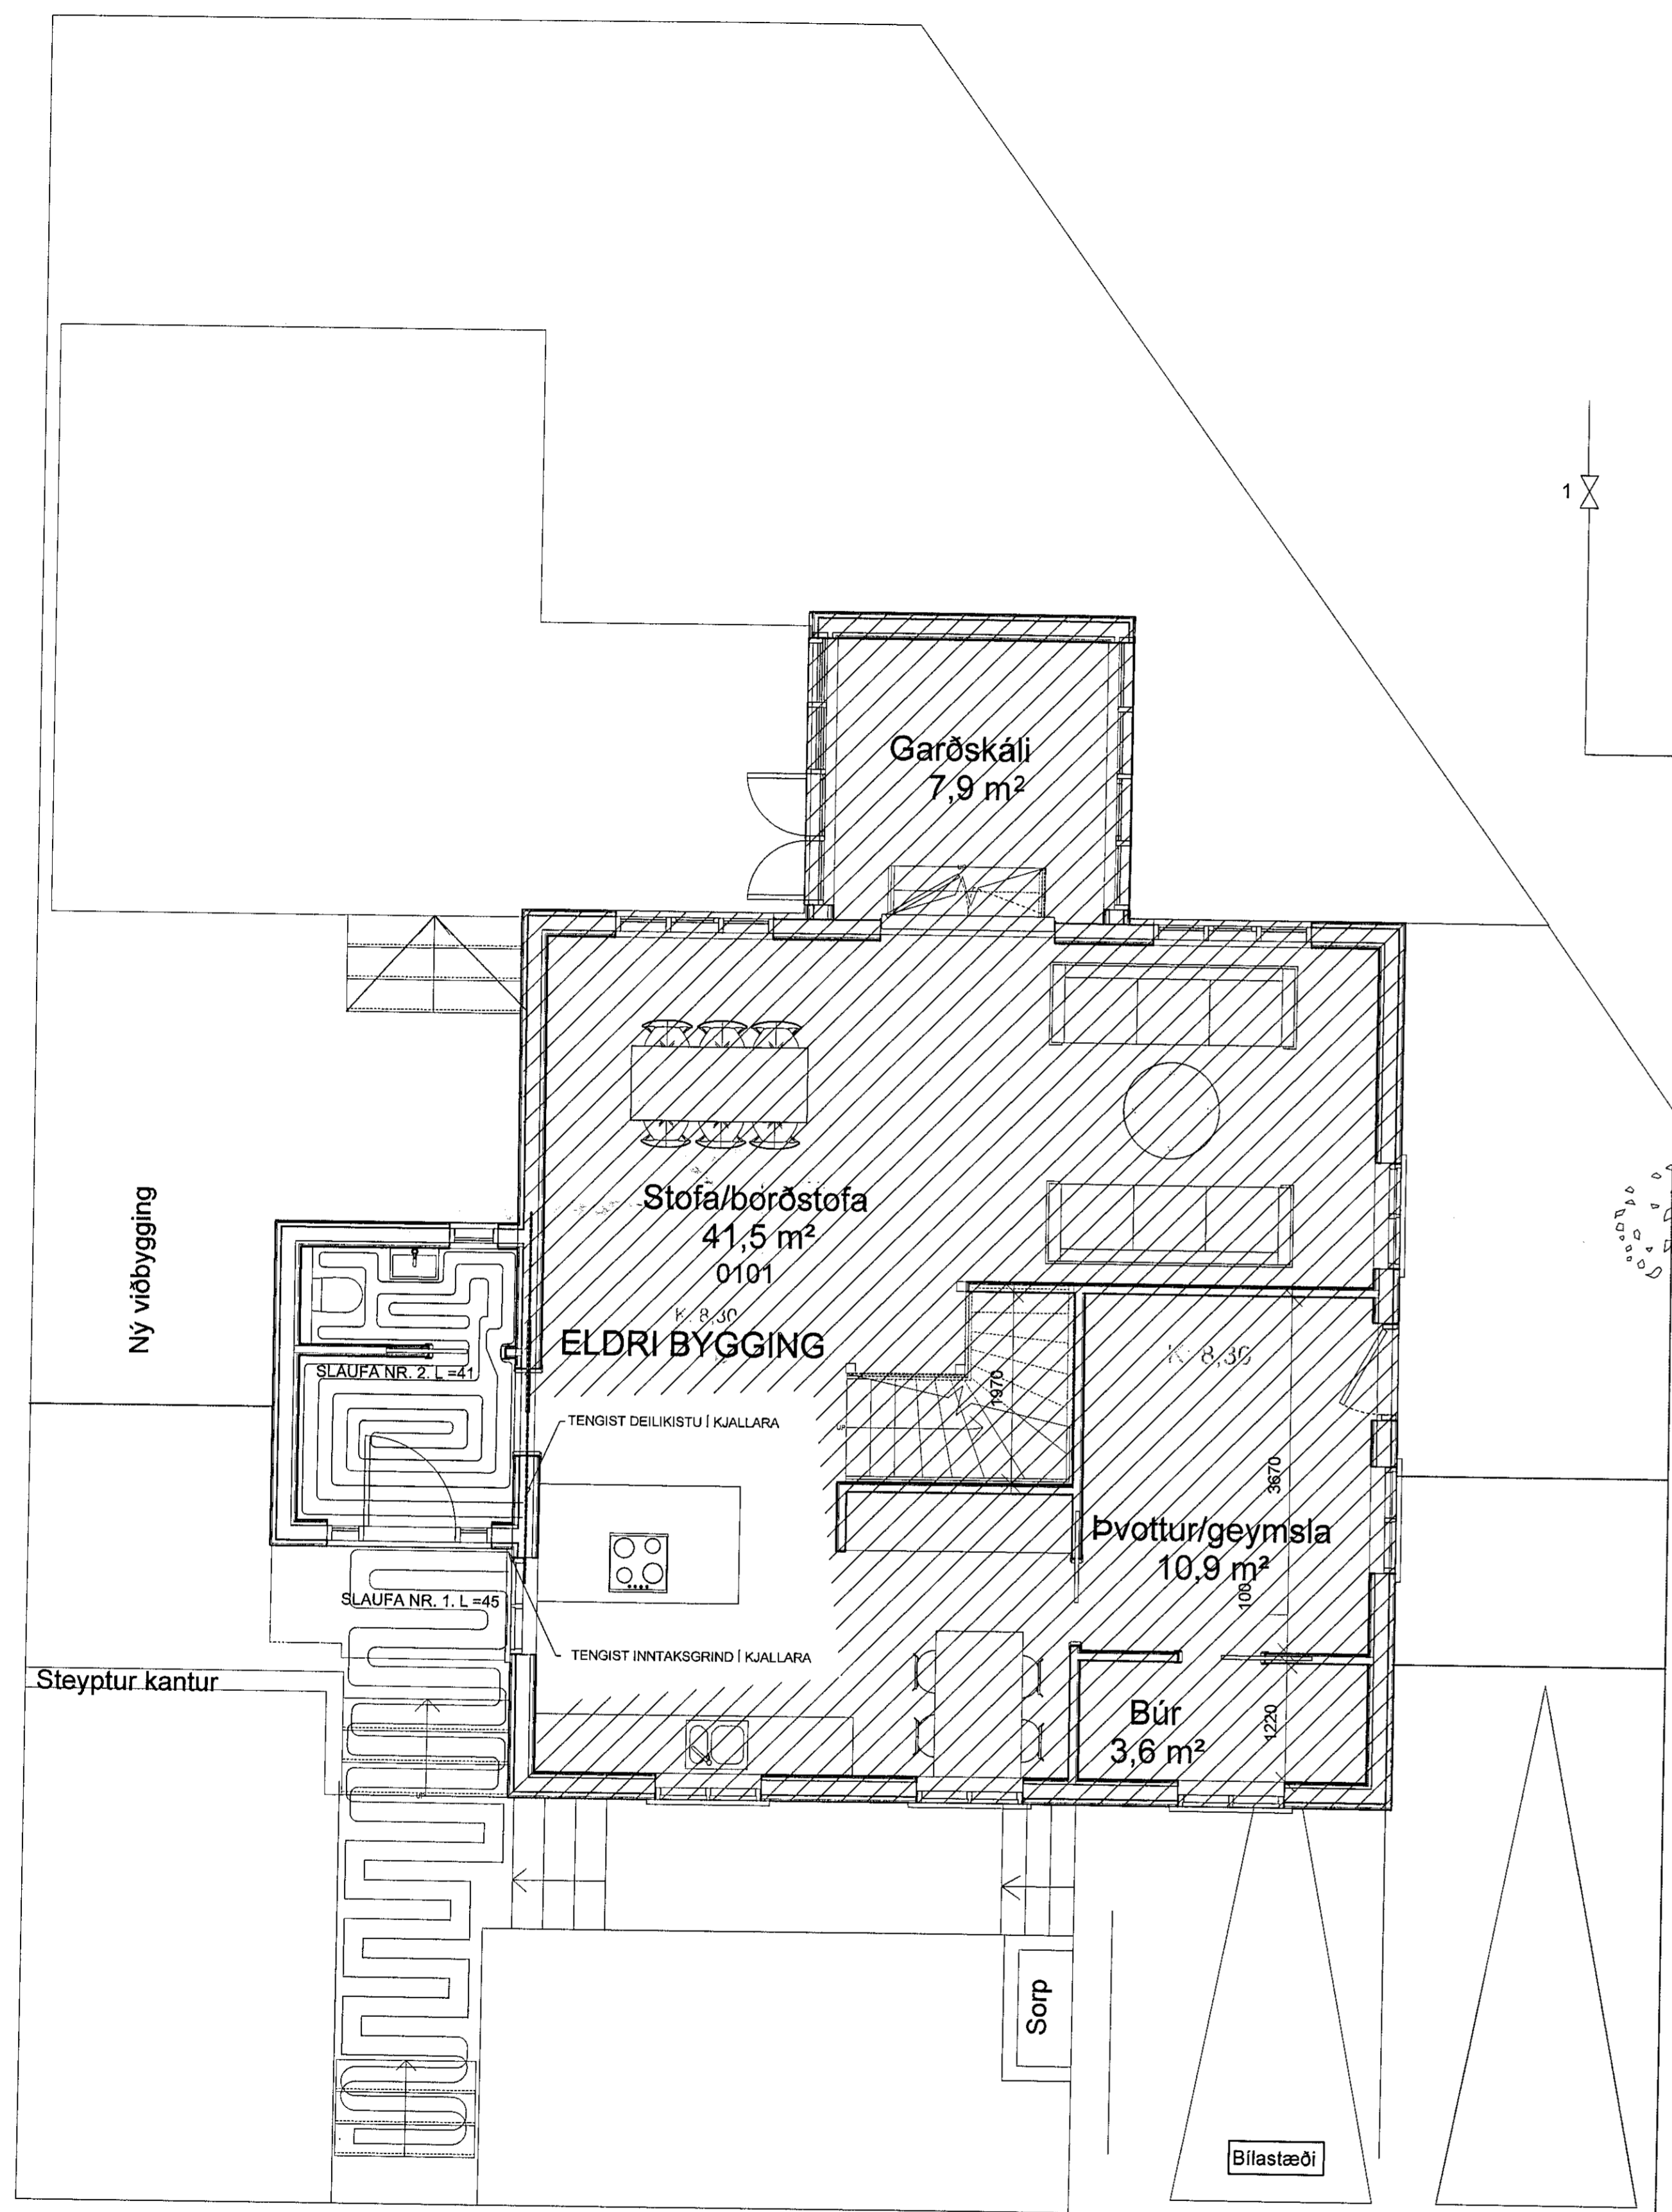

Verkfræðistofa Ívars Haukssonar ehf.  
Suðurlandsbraut 46, 108 Reykjavík.  
Sími: 695-4337  
e-mail: ivar@vha.is  
www.vha.is  
Kennitala: 540212-2790

**VÍH**

Hannad I.H. Teiknad I.H. Samþykkt: *Dr. Hauksson*  
Kennitala 110383-5339

**HRAUNBRÚN 10**  
HAFNARFIRÐI  
LAGNIR  
GÓLFHITALAGNIR

Mkv. 1:50 Teikn. nr. 3-1.1 Verk nr. 1255

Antun sáðgæmingarþýðingardar / hönnunarskjórg: Útgáfa Daga  
A MAI 20