Sampykkt þann
06. okt. 2020
F.h. byggingarfulltrúans í Hafnarfirði
Sigurður Steinar Jónsson

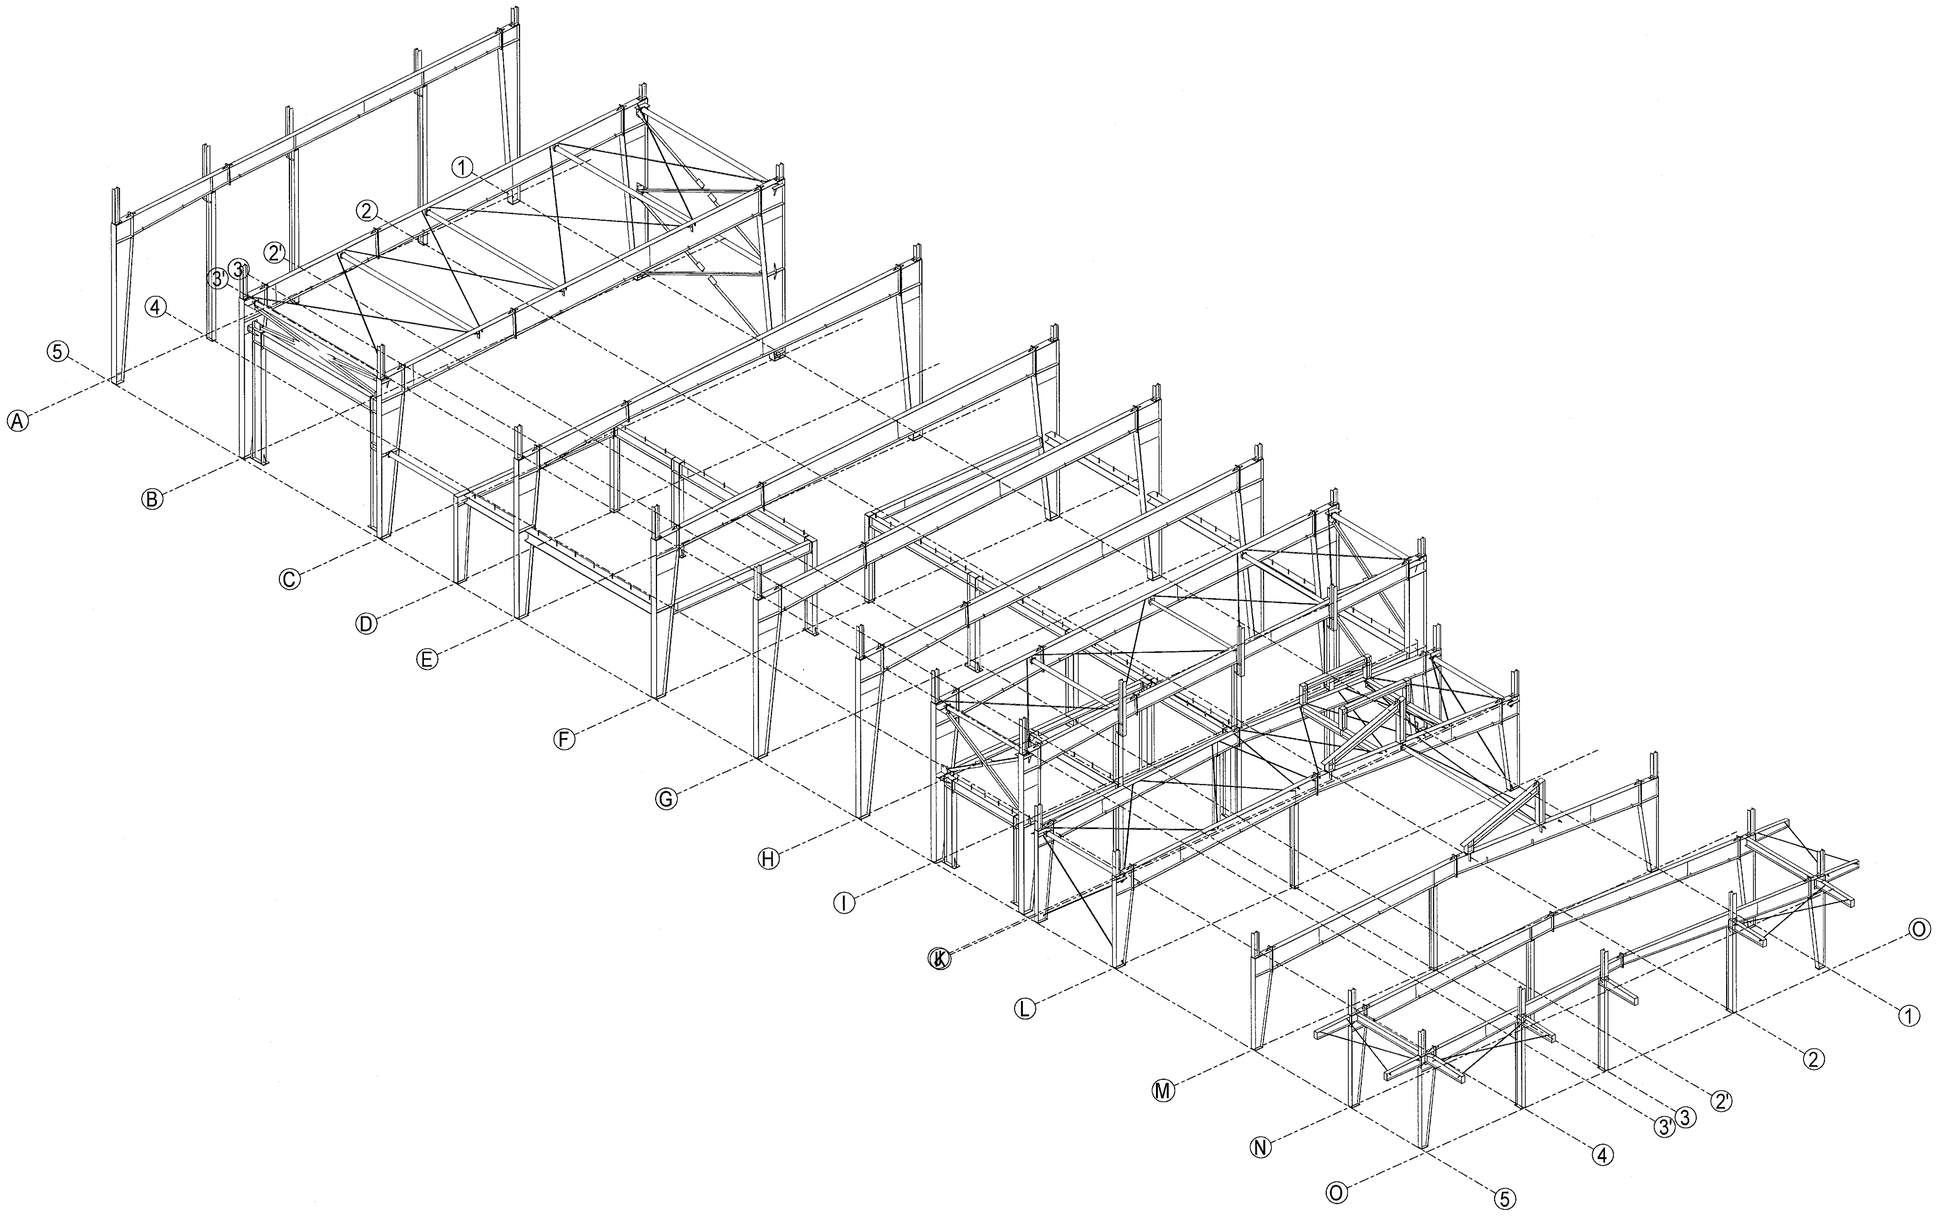


| REV. | DAGS. REV. TEIKNINGAR | LÝSING | REV. HÖNNUN. |
|---|---|---|---|
| | | | |

Tæknilegar upplýsingar

Almennt

1. Teikningar þarf að lesa í samhengi við Astron BuildingsTechnical Manual.
2. Byggingar verða að vera reistar samkvæmt upprettingar handbók, teikningum og leiðbeiningum sem koma frá Astron buildings svo og staðbundnum eurocodes og reglum byggingarreglugerðar
3. Öll mál eru í millimetrum
4. * = Aðlaga þarf á staðnum
5. Millibil milli veggja og þakbanda er rúnað af í slétta tölu, uppgefið í mm,
6. # Almenn deili, kennisnið

G.K. - Gólfhæð (Gólf kvöti)
§ - Stál lína
℄ - Miðju lína
G.K.S. - Efsta lag yfirborð (Gólf kvöti stál)

Burðarvirki

1. Festa skal afstífingu fyrir flangs bita eins og sýnt er (TM) standard detail W1.. chapter
2. Nema fram komi annað:
   1) Skyringarmynndir langbanda:
      - á toppi (sjá TM W316, W326, W327)
      - Tvöfold langbönd (sjá TM W311, W321)
   2) Afstífing vegna vindálags, sjá TM chapter W2..
   3) Afstífing þaks ef þörf er á:
      - Millibil langbanda (HS.. see TM details W37. and W38.)
      - Stífingar á þaki (RSG-; RCG-; HS..) see TM W35 and cross-section.
      - Stífingar á veggjum (LCJ-; RSG-) see TM W65 and cross-section.
      - Festi punktar stífingar (HC 00250) see TM W7. chapter.

Veggja- og þakeiningar, og fylgihlutir

1. Op fyrir þakgluggum þarf að framkvæma á staðnum
2. Skera þarf af og aðlaga á staðnum langbönd veggja og þaks, yfirlöppun er sýnd á teikningum
3. Aðlaga þarf einingar á staðnum vegna frávika

Höfundur þessi er í eigu Lindab SA. Afritun og framleðsla eftir teikningum og teikningum þessum er með öllu óheimil.

DET:

| | | |
|---|---|---|
| 1x | 16.09.19. | e-mail to B/D |

Transmittals

| | | |
|---|---|---|
| Verkheiti | SELHELLA 8 EXC2 | 41498 |
| Mannvirki: | Selhella 8, 221 Hafnarbraut, Iceland | LA-1.1 |
| Álag (kN/m2) | LL=2.10kN/m² WL=1.76kN/m² ADL=0.25kN/m² Seismic : ag = 0.20g | |
| B/D: | HSveitur | Dags: 09/09/2019 |
| | 3D VIEW | Verkfr.: R. Fodor |
| | | Aðalh.: A. Magyarné |
| | CLARIFICATION ☐ APPROVAL ☐ ERECTION ■ | 183827 |

Lindab Kft. - Derkovits út 119. H-4400 Nyíregyháza, Hungary - Tel.: +36 42 501310 - www.astron.biz

Breytingar: A0

—

TÓV

TEIKNISTOFAN ÓDINSTORGI,
VERKFRÆÐISTOFA ehf.

Óðinsgötu 7
101 Reykjavík
Netfang: gusti@to.is
Sími: 510 2210

Verkefni: Selhella 8, Hafnarfirði.

Heiti: BURÐARVIRKI: Þrívíddarmynd

| | | |
|---|---|---|
| f.h. TÓV: | VÍFILL ODDSSON kt. 101237-3629 | VERKFRÆÐINGUR FVFÍ – FRV |
| | GÚSTAF VÍFILSSON kt. 231163-5069 | VERKFRÆÐINGUR FVFÍ |
| | KRISTJÁN S. GUÐMUNDSSON kt. 070254-5819 | VERKFRÆÐINGUR FVFÍ |

Áritun aðalhönnuðar:

M. 1:50,1:20
R. G.V.
T. G.V.
Dags. Júlí 2020.

Nr. 1738-1-11