Samþykkt þann
06. okt. 2020
F.h. byggingarfulltrúans í Hafnarfirði
Sigurður Steinar Jónsson

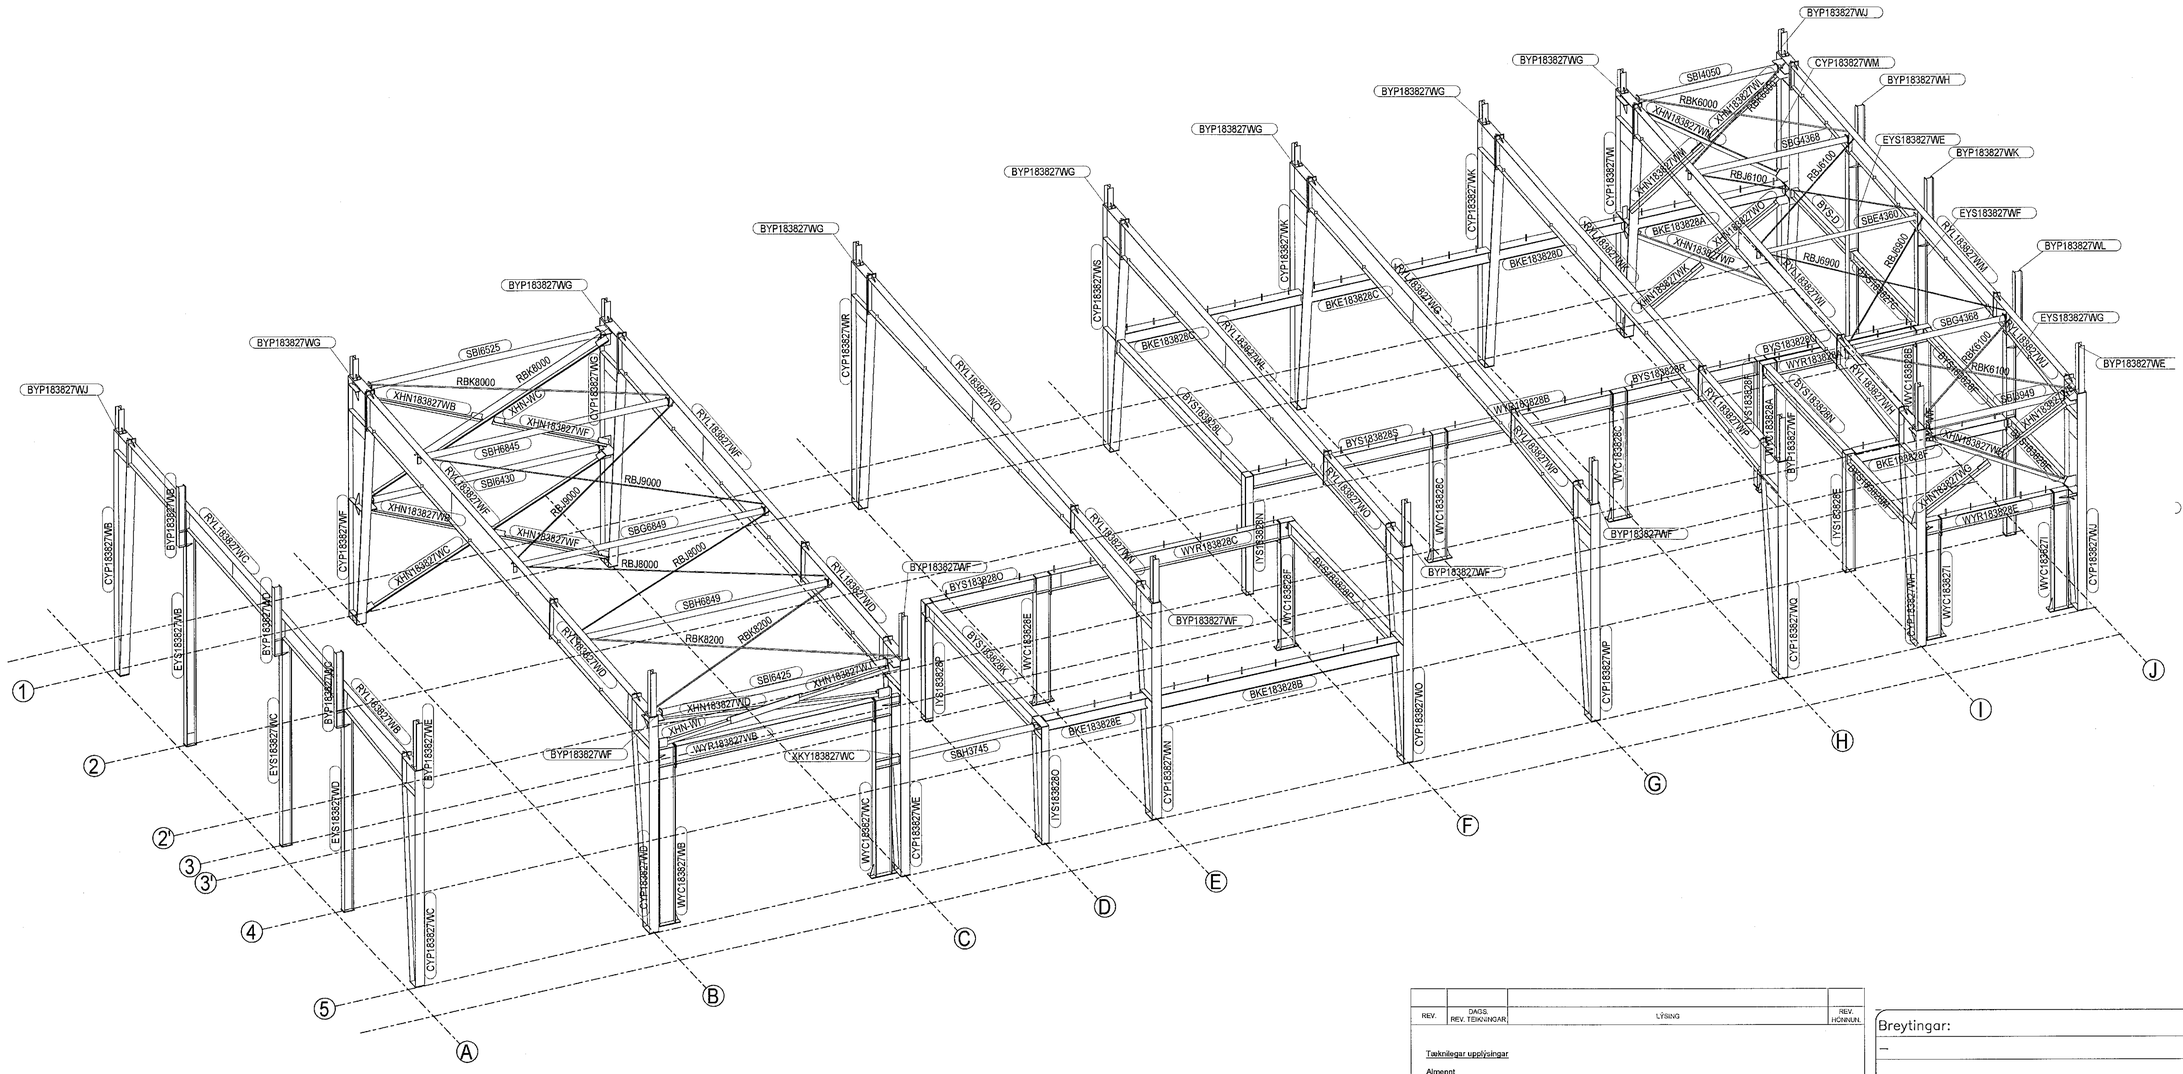

REV.	DAGS. REV. TEIKNINGAR	LÝSING	REV. HÖNNUN.

Tæknilegar upplýsingar

Almennt

1. Teikningar þarf að lesa í samhengi við Astron BuildingsTechnical Manual.
2. Byggingar verða að vera reistar samkvæmt uppsetningar handbók, teikningum og leiðbeiningum sem koma frá Astron buildings svo og stöðlum eurocodes og reglum byggingarreglugerðar
3. Öll mál eru í millimetrum
4. * = Aðlaga þarf á staðnum
5. Millibil milli veggja og þakbanda er rúnað af í slétta tölu, uppgefið í mm,
6. # Almenn deill, kennisnið

G.K. - Gólfhæð (Gólf kvóti)
℄ - Stál lína
℄ - Miðju lína
G.K.S. - Efsta lag yfirborð (Gólf kvóti stáli)

Burðarvirki

1. Festa skal afstífingu fyrir flangs bita eins og sýnt er (TM) standard detail W1.. chapter
2. Nema fram komi annað:
   1) Skýringamyndir langbanda:
      - á toppi (sjá TM W316, W326, W327)
      - Tvöföld langbönd (sjá TM W311, W321)
   2)Afstífing vegna vindálags, sjá TM chapter W2..
   3) Afstífing þaks ef þörf er á:
      - Millibil langbanda (HS.. see TM details W37. and W38.)
      - Stífingar á þaki (RSG-; RCG-; HS..) see TM W35 and cross-section.
      - Stífingar á veggjum (LCJ-; RSG-) see TM W65 and cross-section.
      - Festi punktar stífingar (HC 00250) see TM W7.. chapter.

Veggja- og þakeiningar, og fylgihlutir

1. Op fyrir þakgluggum þarf að framkvæma á staðnum
2. Skera þarf af og aðlaga á staðnum langbönd veggja og þaks, yfirlöppun er sýnd á teikningum
3. Aðlaga þarf einingar á staðnum vegna frávika

Hönnun þessi er í eigu Lindab SA. Áritun og framkvæmda eftir útreikningum og teikningum þessum er með öllu óheimil.

DET:

1x	10.09.19.	e-mail to B/D

Transmittals

Verkheiti	SELHELLA 8	EXC2	41498
Mannvirki:	Selhella 8, 221 Hafnarbraut, Iceland		LA-1.2
Álag (kN/m2)	LL=2.10kN/m² WL=1.75kN/m² ADL=0.25kN/m² Seismic : ag = 0.20g		
B/D:	HSveitur	Dags: 09/09/2019	
	3D VIEW (AXIS A - J)	Verkfr.: R. Fodor	
		Aðalh.: A. Magyarné	
	CLARIFICATION ☐ APPROVAL ☐ ERECTION ■		183827

ASTRON

Lindab Kft. - Derkovits út 119. H-4400 Nyíregyháza, Hungary - Tel.: +36 42 501310 - www.astron.biz

Breytingar: A0

–

TÓV

TEIKNISTOFAN ÓÐINSTORGI,
VERKFRÆÐISTOFA ehf.
Óðinsgötu 7
101 Reykjavík
Netfang: gusti@to.is
Sími: 510 2210

Verkefni: Selhella 8, Hafnarfirði.

Heiti: BURÐARVIRKI: Þrívíddarmynd (ásar A–J)

f.h. TÓV: VIFILL ODDSSON kt. 101237–3629 VERKFRÆÐINGUR FVFÍ – FRV
GÚSTAF VIFILSSON kt. 231163–5069 VERKFRÆÐINGUR FVFÍ
KRISTJÁN S. GUÐMUNDSSON kt. 070254–5819 VERKFRÆÐINGUR FVFÍ

Áritun aðalhönnuðar:

M. 1:50,1:20
R. G.V.
T. G.V.
Dags. Júlí 2020.

Nr. 1738–1–12