Samþykkt þann
06. okt. 2020
F.h. byggingarfulltrúans í Hafnarfirði
Sigurður Steinar Jónsson

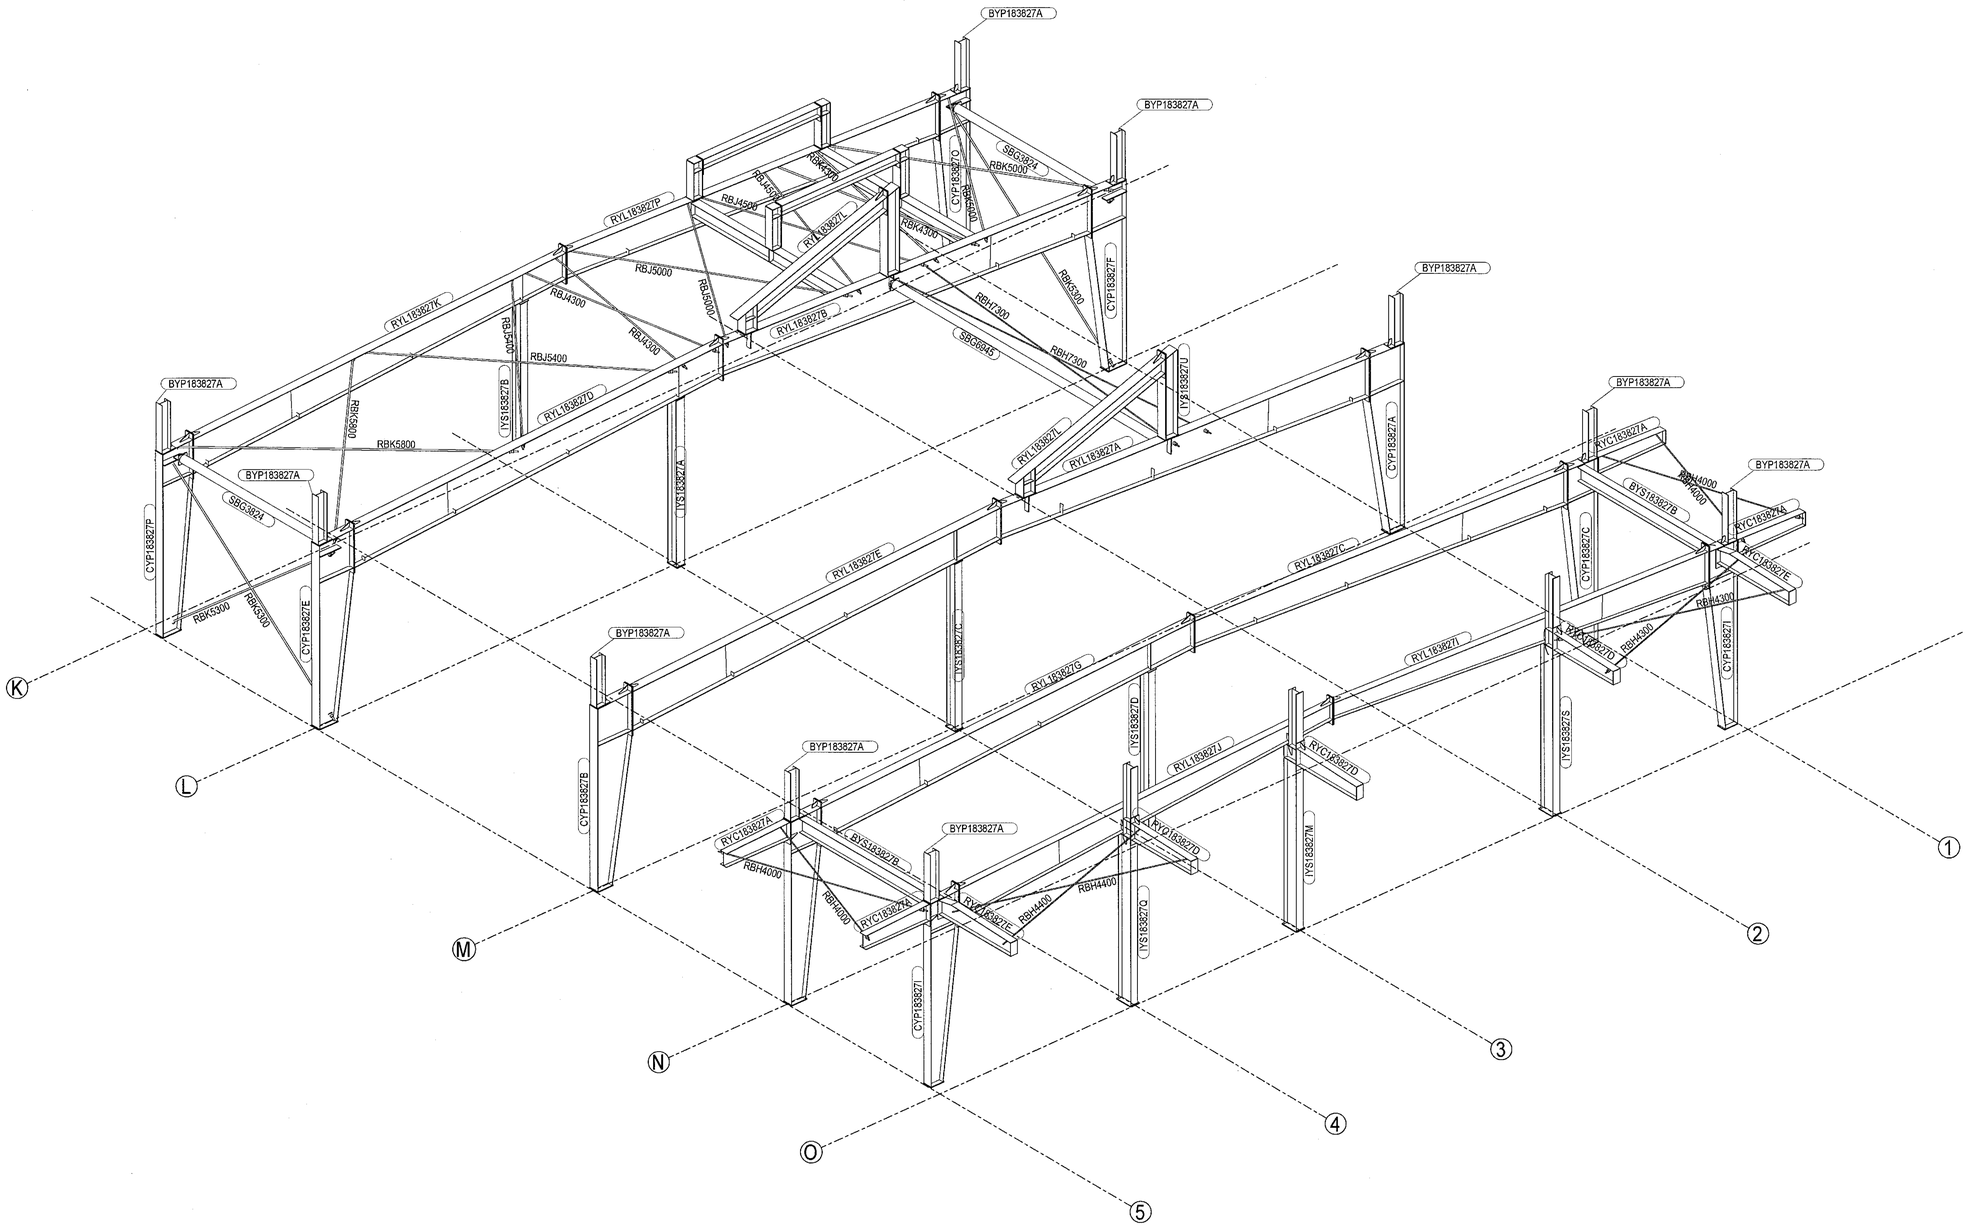

REV.	DAGS. REV. TEIKNINGAR	LÝSING	REV. HÖNNUN.

Teknilegar upplýsingar

Almennt

1. Teikningar þarf að lesa í samhengi við Astron BuildingsTechnical Manual.
2. Byggingar verða að vera reistar samkvæmt uppsetningar handbók, teikningum og leiðbeiningum sem koma frá Astron buildings svo og staðlum eurocodes og reglum byggingariðnaðarins
3. Öll mál eru í millimetrum
4. * = Aðlaga þarf á staðnum
5. Millibil milli veggja og þakbanda er rúnað af í slétta tölu, uppgefið í mm.
6. # Almenn deili, kennisnið

G.K. - Gólfhæð (Gólf kvóti)
Ç - Stál lína
Ç - Miðju lína
G.K.S. - Efsta lag yfirborð (Gólf kvóti stál)

Burðarvirki

1. Festa skal afstífingu fyrir flangs bita eins og sýnt er (TM) standard detail W1.. chapter
2. Nema fram komi annað:
   1) Skýringamyndir langbanda:
      - á toppi (sjá TM W316, W326, W327)
      - Tvöföld langbönd (sjá TM W311, W321)
   2)Afstífing vegna vindálags, sjá TM chapter W2..
   3) Afstífing þaks ef þörf er á:
      - Millibil langbanda (HS.. see TM details W37. and W38.)
      - Stífingar á þaki (RSG.; RCG.; HS..) see TM W35 and cross-section.
      - Stífingar á veggjum (LC.I-; RSG-) see TM W65 and cross-section.
      - Festi punktar stífingar (HC 00250) see TM W7.. chapter.

Veggja- og þakeiningar, og fylgihlutir

1. Op fyrir þakgluggum þarf að framkvæma á staðnum
2. Skera þarf af og aðlaga á staðnum langbönd veggja og þaks, yfirlöppun er sýnd á teikningum
3. Aðlaga þarf einingar á staðnum vegna frávika

Hönnun þessari er í eigu Lindab SA. Afritun og framleiðsla eftir útreikningum og teikningum þessum er með öllu óheimil.

DET:

1x	16.09.19.	e-mail to B/D

Transmittals

Verkheiti	SELHELLA 8	EXC2
Mannvirki:	Selhella 8, 221 Hafnarbraut, Iceland	
Álag (kN/m2)	LL=2.10kN/m² WL=1.70kN/m² ADL=0.25kN/m² Seismic : ag = 0.20g	
B/D:	HSveitur	

41498
LA-1.3

3D VIEW (AXIS K - O)

Dags: 09/09/2019
Verkfr.: R. Fodor
Aðalh.: A. Magyarné

183827

CLARIFICATION ☐ APPROVAL ☐ ERECTION ■

Lindab Kft. - Derkovits út 119. H-4400 Nyíregyháza, Hungary - Tel.: +36 42 501310 - www.astron.biz

Breytingar: A0

–

TEIKNISTOFAN ÖÐINSTORGI,
VERKFRÆÐISTOFA ehf.

Öðinsgötu 7
101 Reykjavík
Netfang: gusti@to.is
Sími: 510 2210

Verkefni: Selhella 8, Hafnarfirði.

Heiti: BURÐARVIRKI: Þrívíddarmynd (ásar K–O)

f.h. TÓV:	VÍFILL ODDSSON kt. 101237–3629	VERKFRÆÐINGUR FVFÍ – FRV
	GÚSTAF VÍFILSSON kt. 231163–5069	VERKFRÆÐINGUR FVFÍ
	KRISTJÁN S. GUÐMUNDSSON kt. 070254–5819	VERKFRÆÐINGUR FVFÍ

Áritun aðalhönnuðar:

M. 1:50,1:20
R. G.V.
T. G.V.
Dags. Júlí 2020.

Nr. 1738–1–13