
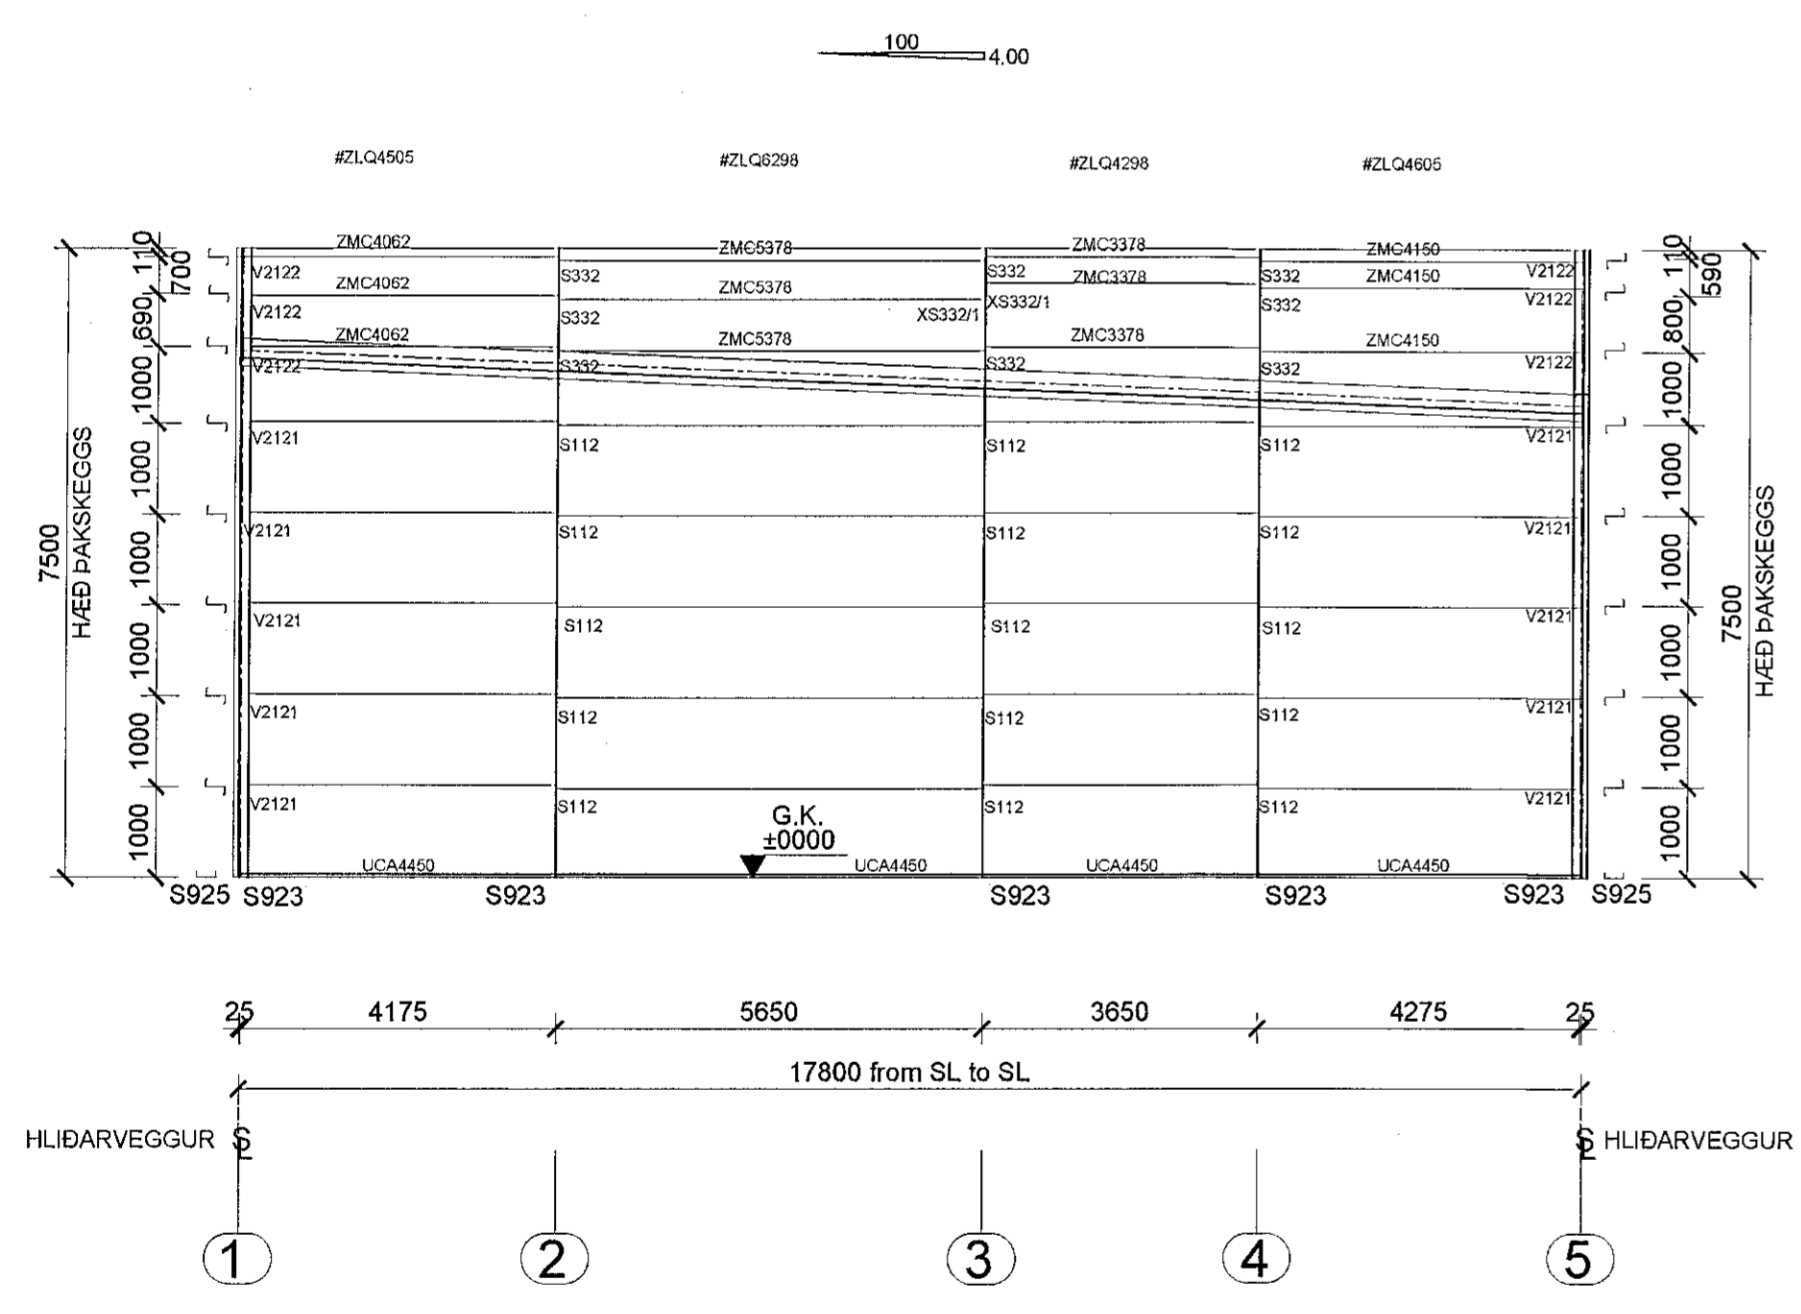
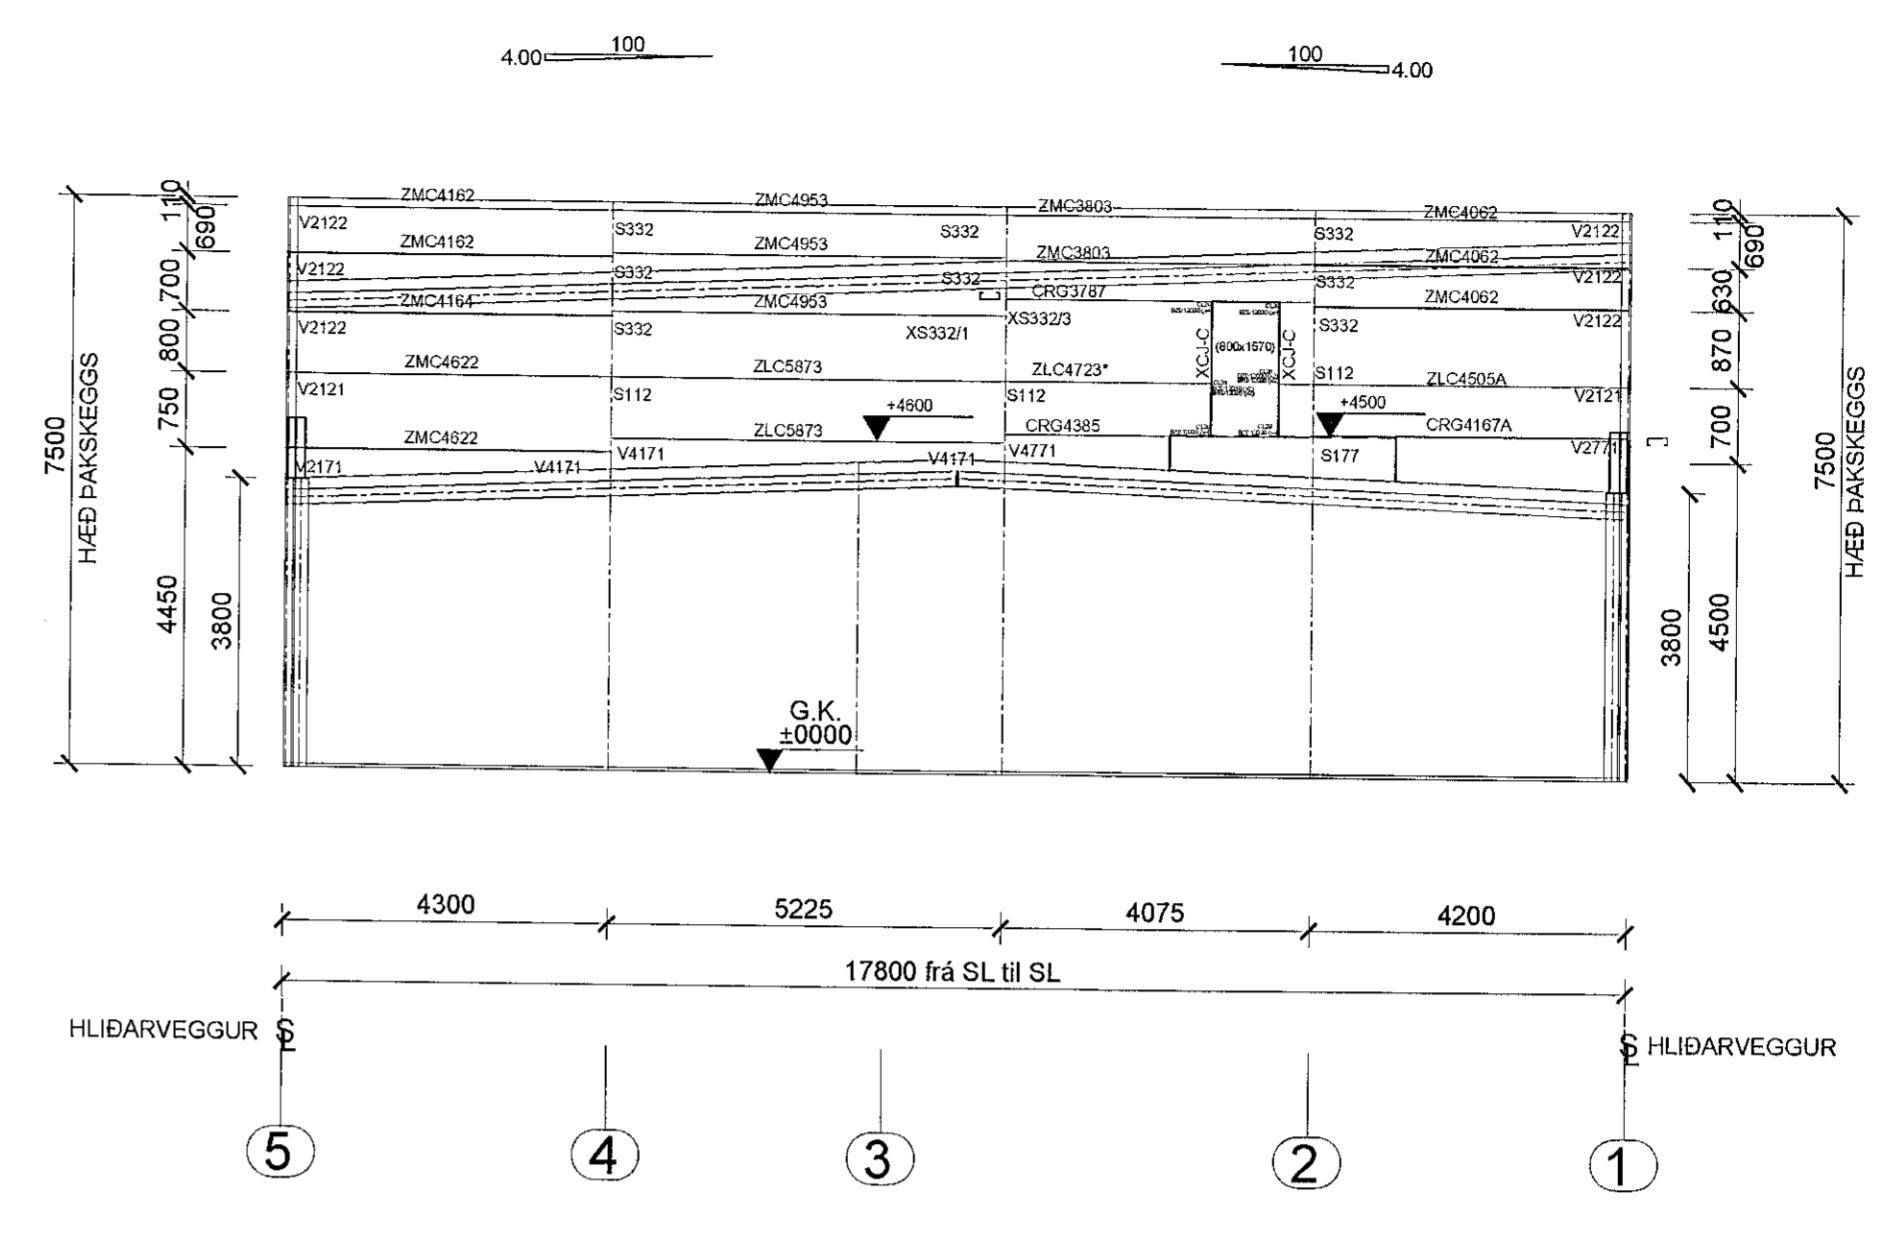


Samþykkt bann
06. okt. 2020
F.h. byggingarfulltrúans í Hafnarfirði
Sigurður Steinar Jónsson

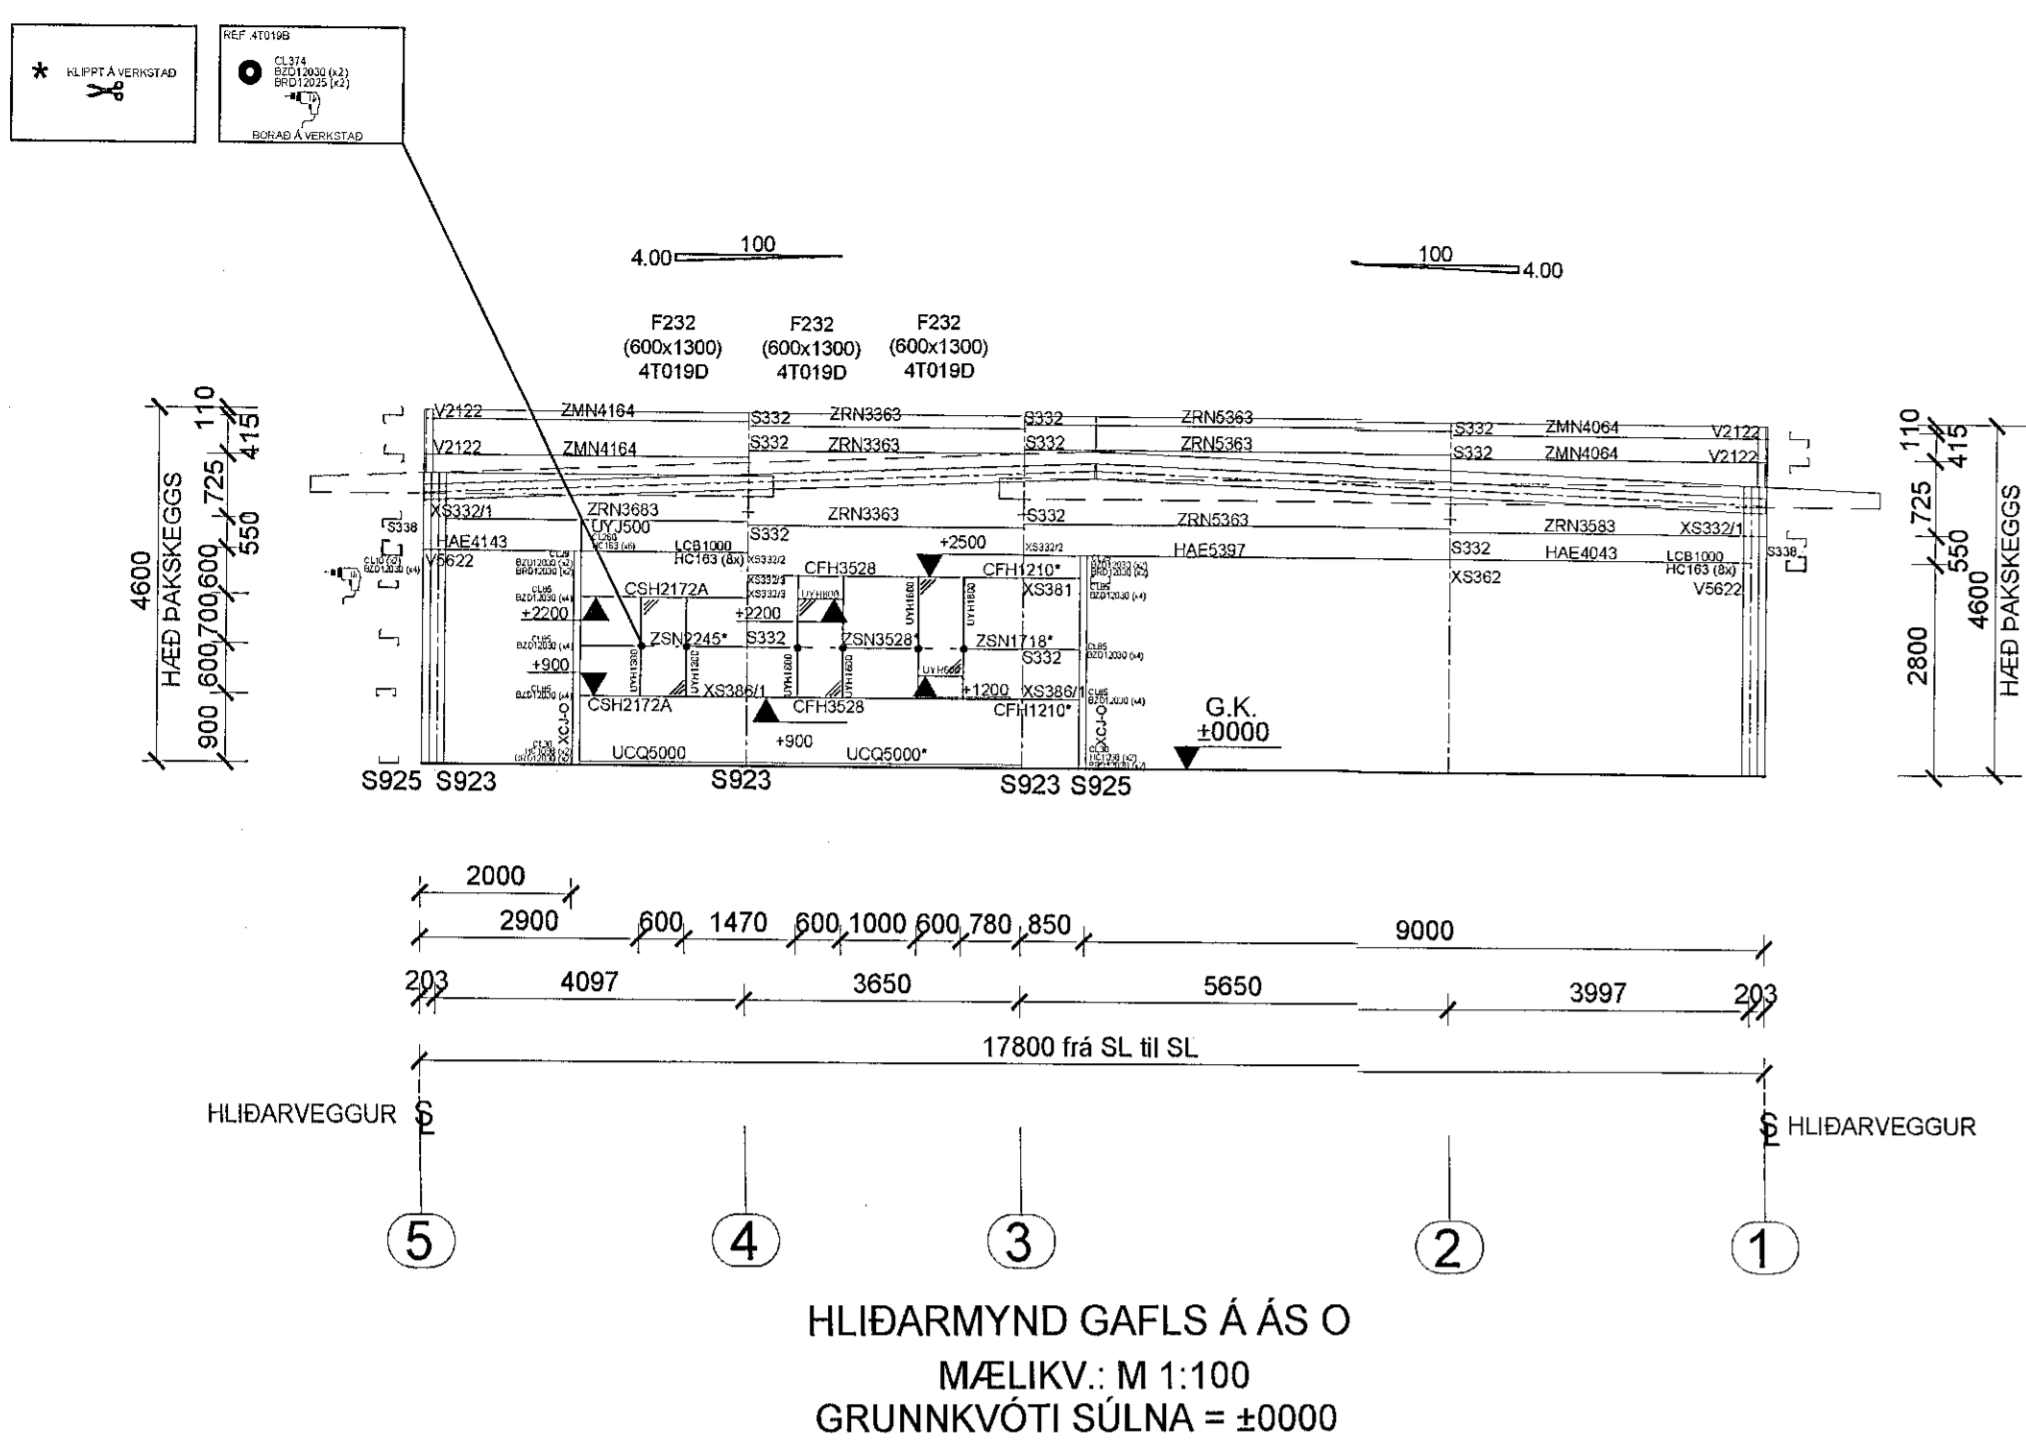

REV.	DAGS	LYSING	REV.
REV. TEIKNINGAR			HÖNUNIR

Tæknilegar upplýsingar

Almennt

- Tekningar þarf að lesa í samhengi við Astron Buildings Technical Manual.
- Þýðingar verða að vera réttar samkvæmt upplýsingum handbók, teikningum og höfðingjum sem koma frá Astron Buildings svo og stöðum eurocodes og reglum byggingarreglugerðar.
- Öll mál eru í millimetrum.
- * = Aðlaga þarf á staðnum
- Millibili milli vegga og þakbanda er rúnað af í sléttu tölu, uppgæft í mm.
- # Almennt deili, kennisniti
- G.K. - Gólfhæð (Gólf kvóti)
- Σ - Stáli lína
- ⊕ - Miðu lína
- G.K.S. - Eftsla lag yfirborð (Gólf kvóti stái)

Burðarásir

- Festa skal afstífgu fyrir flögs bita eins og sýnt er (TM) standard detail W1.. chapter
- Nema fram komi annað:
 - Skýringarmyndir langbanda:
 - á lopp (sjá TM W316, W326, W327)
 - Tvöföld langbónd (sjá TM W311, W321)
 - Afstífging vegna vindálags, sjá TM chapter W2..
 - Afstífging þaks ef þörf er á:
 - Millibili langbanda (HS. see TM details W37 and W38)
 - Stífging á þaki (RSG- RCG- HS.) see TM W35 and cross-section.
 - Stífging á veggum (LCJ- RSG) see TM W35 and cross-section.
 - Festi punktar stífging (HC 00250) see TM W7.. chapter.

Veggir- og þaksteinlagir og byggingar

- Op fyrir þakgöngum þarf að framkvæma á staðnum
- Skeru þarf af og aðlaga á staðnum langbónd vegga og þaks, yfirflöppun er sýnd á teikningum
- Aðlaga þarf einingar á staðnum vegna fráviks

Hönnun þessi er í eigu Lindab SA. Aftun og framfærsla eftir úrteikningum og teikningum þessum er með ölu óheimt.

DET: S112, S177, S332, S338, S923, S925, V2121, V2122, V2171, V2771, V4171, V4771, V5622, 4T0190

Verkefni	SELHELLA 8	EXC2	41498
Mannvirki	Selhella 8, 221 Hafnarbraut, Íceland		
Álag (kN/m ²)	LL=2.10kN/m ² WL=1.76kN/m ² ADL=0.25kN/m ² Seismic: ag = 0.20g		WFE-2
BiD:	HSveitur		Dags: 02/09/2019
			Verkf: R. Fodor
			Aðalm.: T. Kajtani
			183827

Clarification Approval Erection

Breytingar:

TEIKNISTOFAN ÖDINSTORGI, VERKFRÆÐISTOFA ehf. Öðinsgötu 7 101 Reykjavík Netfang: gusiti@to.is Sími: 510 2210
--

Verkefni: Selhella 8, Hafnarfirði.
Heiti: BURDARVIRKI: Hlidarmynd - Cafi - ásar A, J og O.

f.h. TÖV: VÍFILL ÖDDSSON VERKFRÆÐINGUR
kt. 101237-3629 FVFI - FRV
GÚSTAF VÍFILSSON VERKFRÆÐINGUR
kt. 231163-5069 FVFI
KRISTJÁN S. GUÐMUNDSSON VERKFRÆÐINGUR
kt. 070254-5819 FVFI

Aritun eðahlönnuðar: *[Signature]*

M. 1:50:1:20
R. G.V.
T. G.V.
Dags. Júlí 2020.

Nr. 1738-1-22

