


Samþykkt þann

06. okt. 2020

E.h. byggingartillitruans í Hafnarfór  
Sigurður Steinar Jónsson

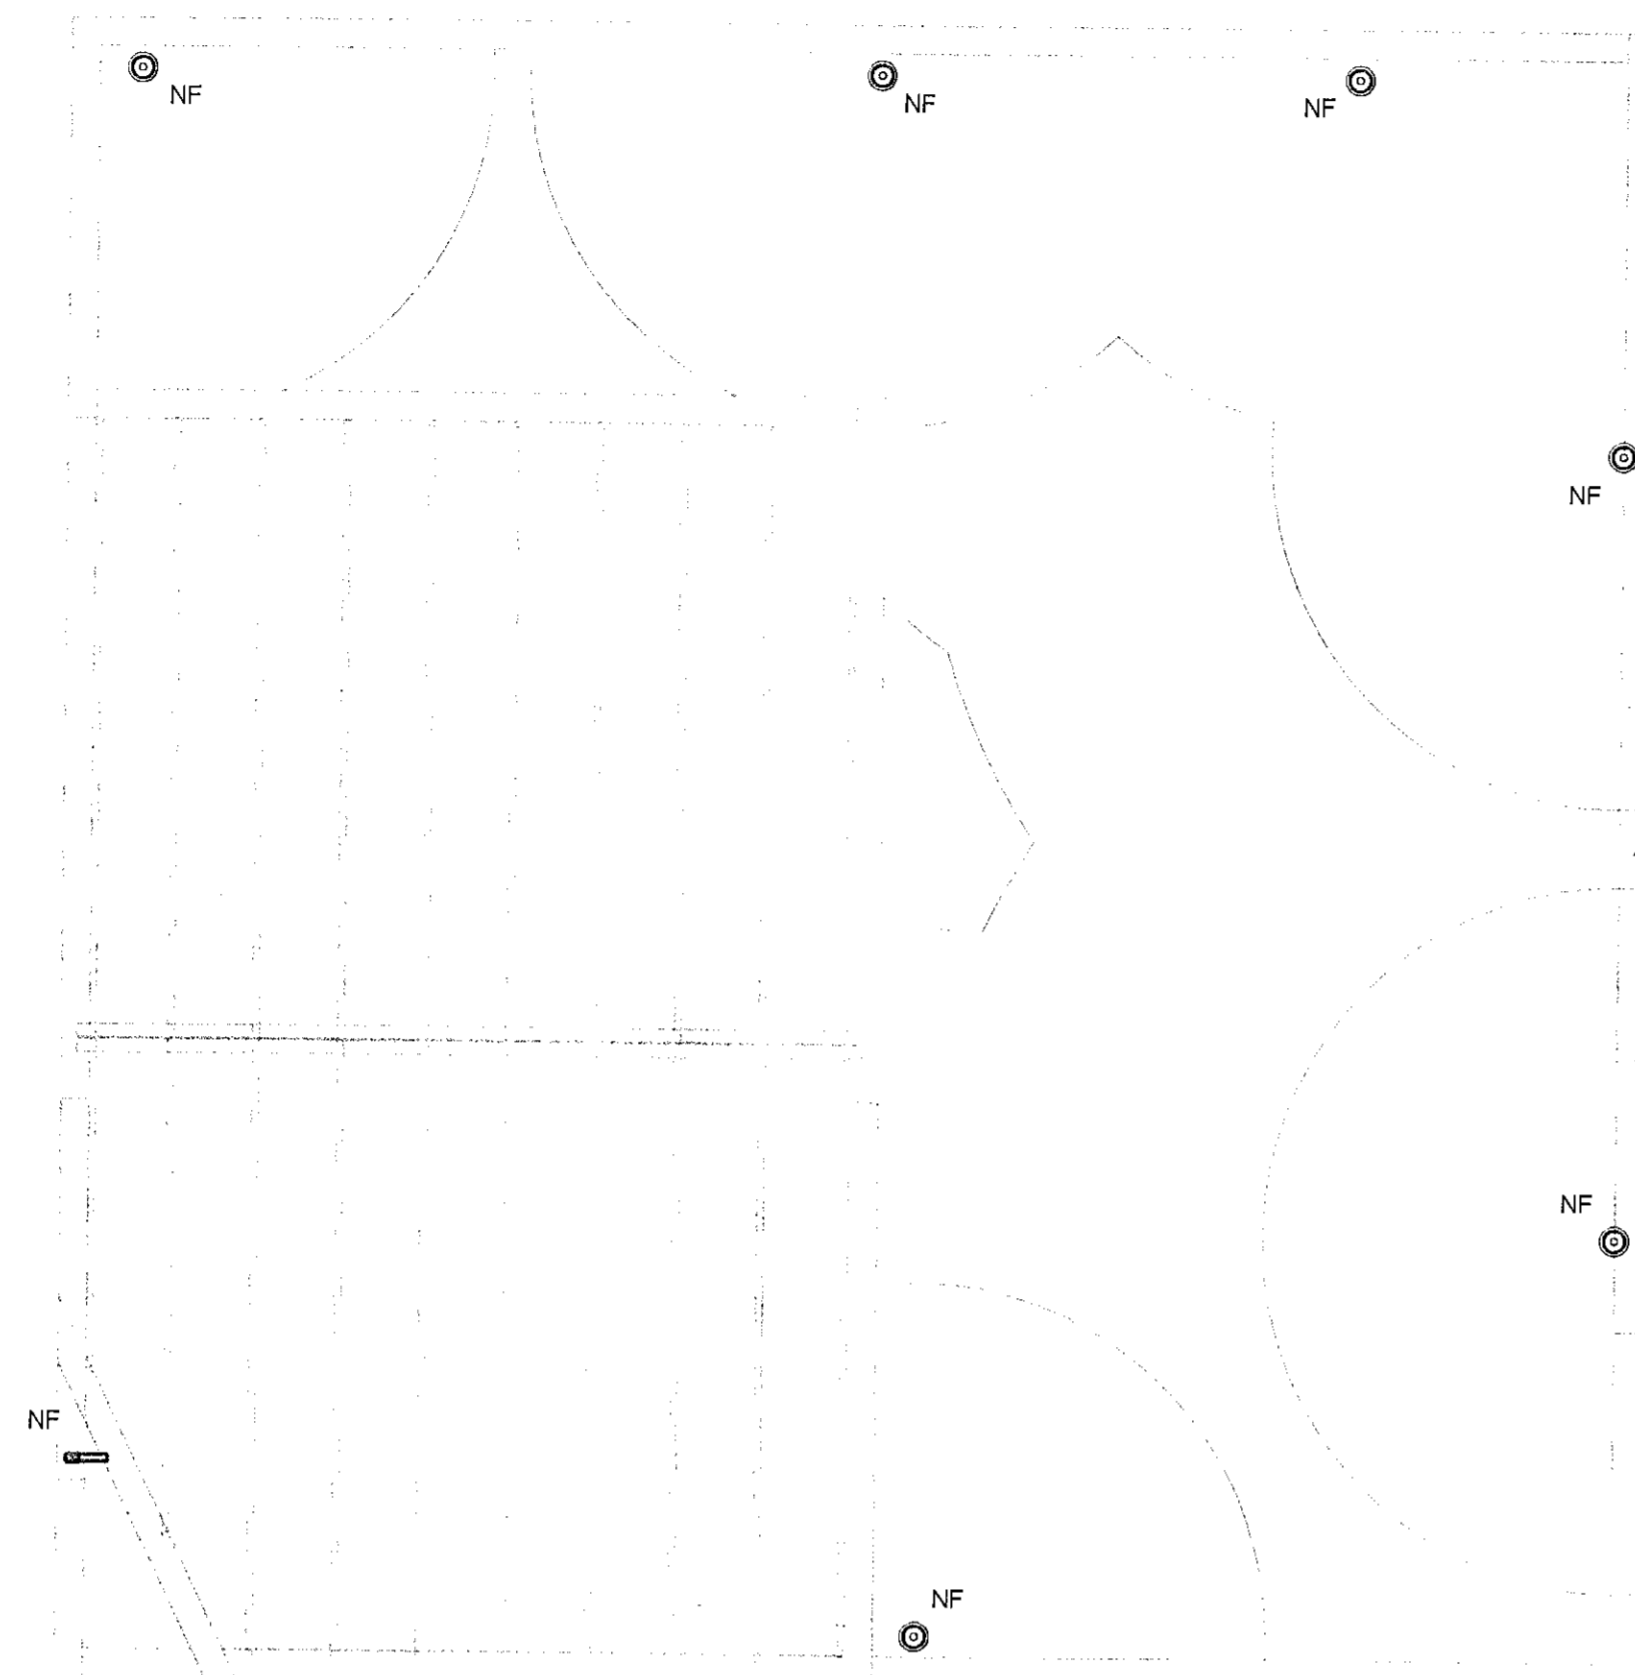

A	Verkeikning	SG	26.02.2020
Útg.	Breyting	Hönnuður	Daga.

### Verkeikning

**Strendingur ehf.**  
Fjarðargata 13-15  
220 Hafnarfjörður  
Sími: 878-8640  
www.strendingur.is  
strendingur@strendingur.is

Í samræmi við aðaluppdrátt frá: Atli Arntekta stf  
Dagsetning og útgáfa aðaluppdráttar: 07.10.2019

Hönnuður: Sigurður Guðmundsson kt. 290837599

Hjóna Skáptason  
Sími: 270561-2259

Völuskarð 17  
221 Hafnarfjörður

Frárennsli - Grunnmynd þaks

Teiknað / Hannað:	Dags:
KG/SG	26. Febrúar 2020
Kvarði:	Nr. teikningar:
1 : 50	A 304
	Stærð:
	A1