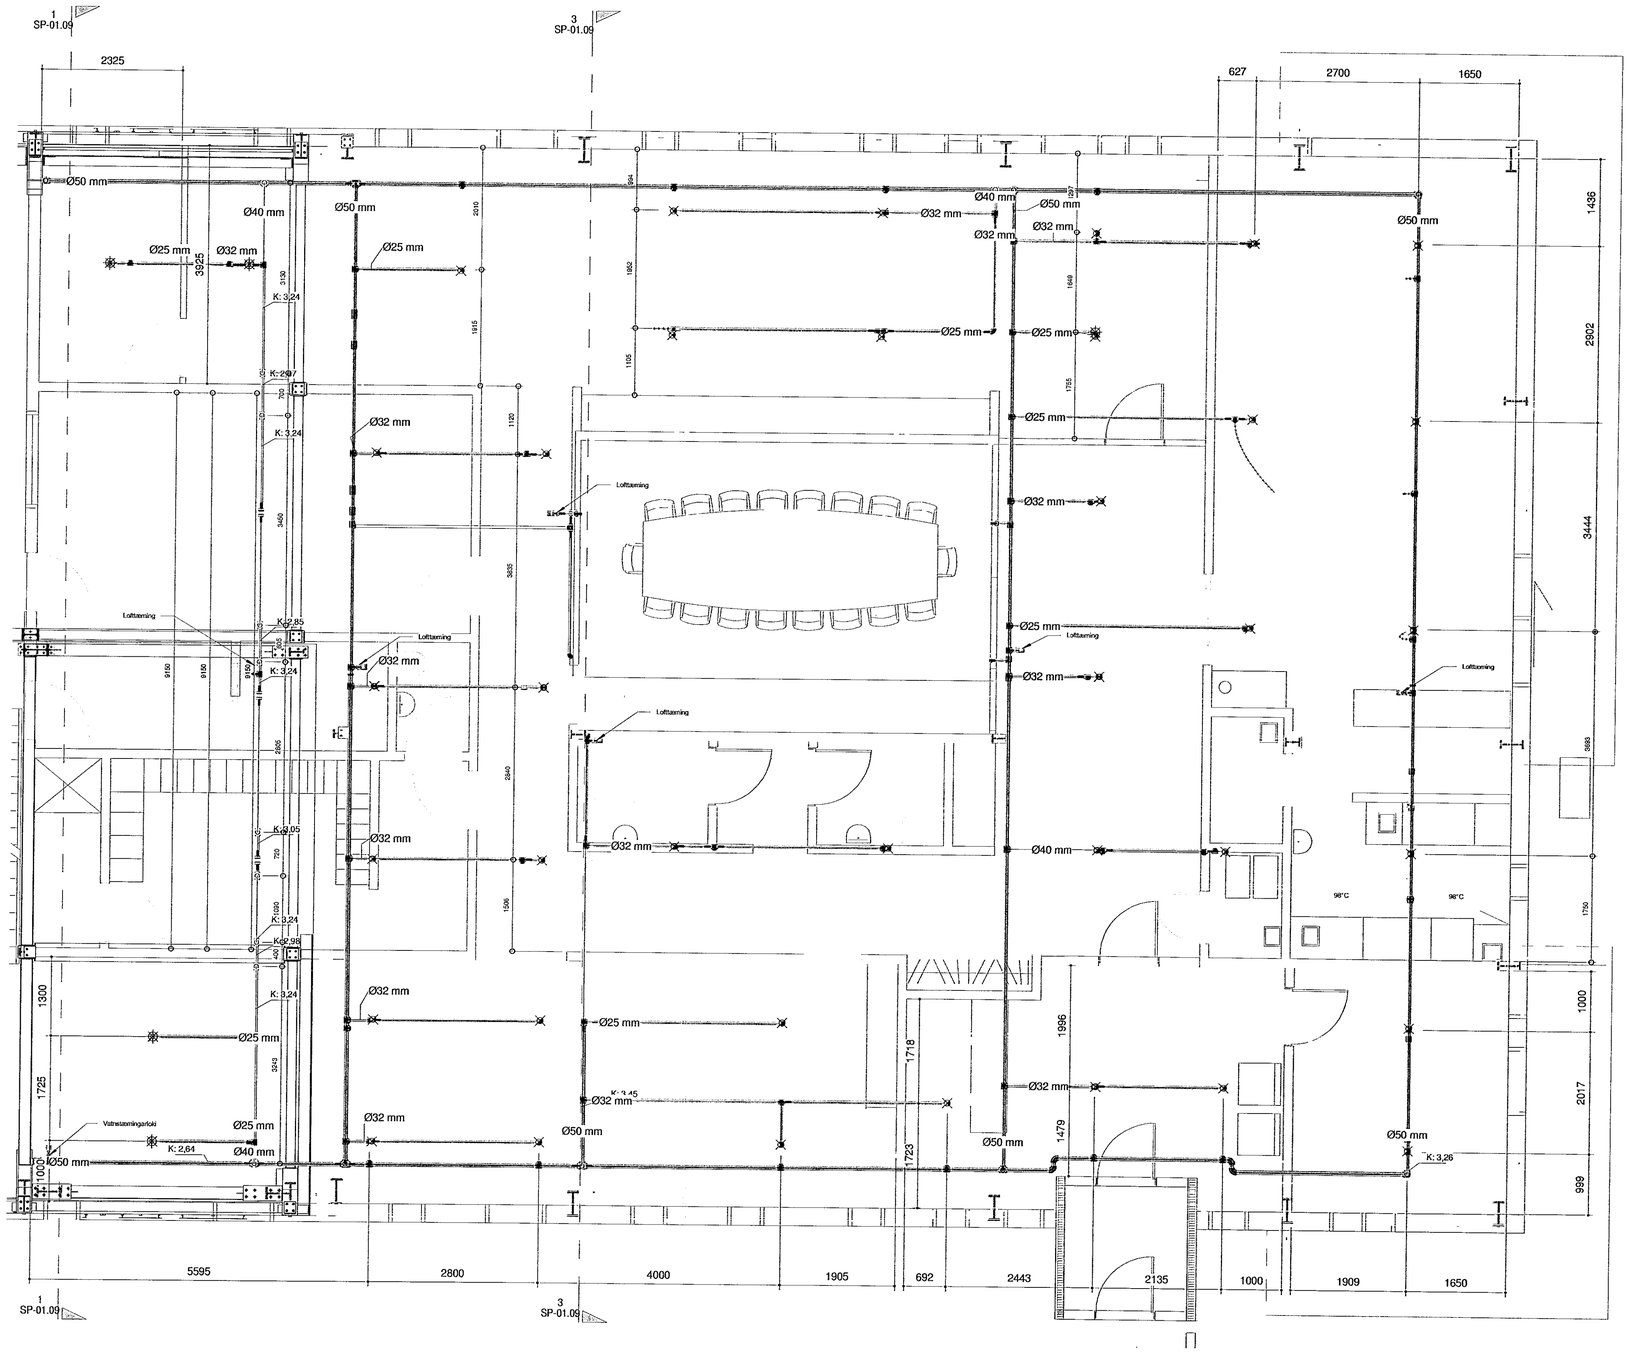

1.hæð kerfi upp í ramma skrifstofur

mkv: 1 : 50

Samþykkt þann
07. okt. 2020
F.h. byggingarfulltrúans í Hafnarfirði
Sigurður Steinar Jónsson

DN mál Röra

- 25 mm
- 32 mm
- 40 mm
- 50 mm
- 100 mm

Útg.	Dags.	Skýring	Hannað/Yfirf
A	28.10.19	Útgáfa	GHK
B	2.4.20	Breytingar vegna loftakæðingu og lýsingu	GHK
C	7.5.20	Breyting á lögnum við fundarsala og jónaðarhurðir	GHK
D	28.5.20	Loftæmingar og prófunarfoki	GHK

BRUNAHÖNNUN
20 ára reynsla
WWW.BRUNAHONNUN.COM

Brunahönnun slf. Ármúla 6 · Regus
brunahonnun@brunahonnun.com · Sími 662-5990 · www.brunahonnun.com

Aðfun/Verkbeiðni 130666-3619

Verkheiti
Selhella 8

Verkhluti
Vatnsúðakerfi
1. hæð
Grunnmynd

Hannað	Teiknað	Yfirfarið	Kvarði		Síða
GHK	EÍO	GHK	1 : 50	/ A1	SP-01.5
Dags. 15/9/20		Verkefni 18-139	Teikning SP-07		Útgáfa D