




Samþykkt þann  
 07. okt. 2020  
 F.h. byggingarfulltrúans í Hafnarbæi  
 Sigurður Steinar Jónsson

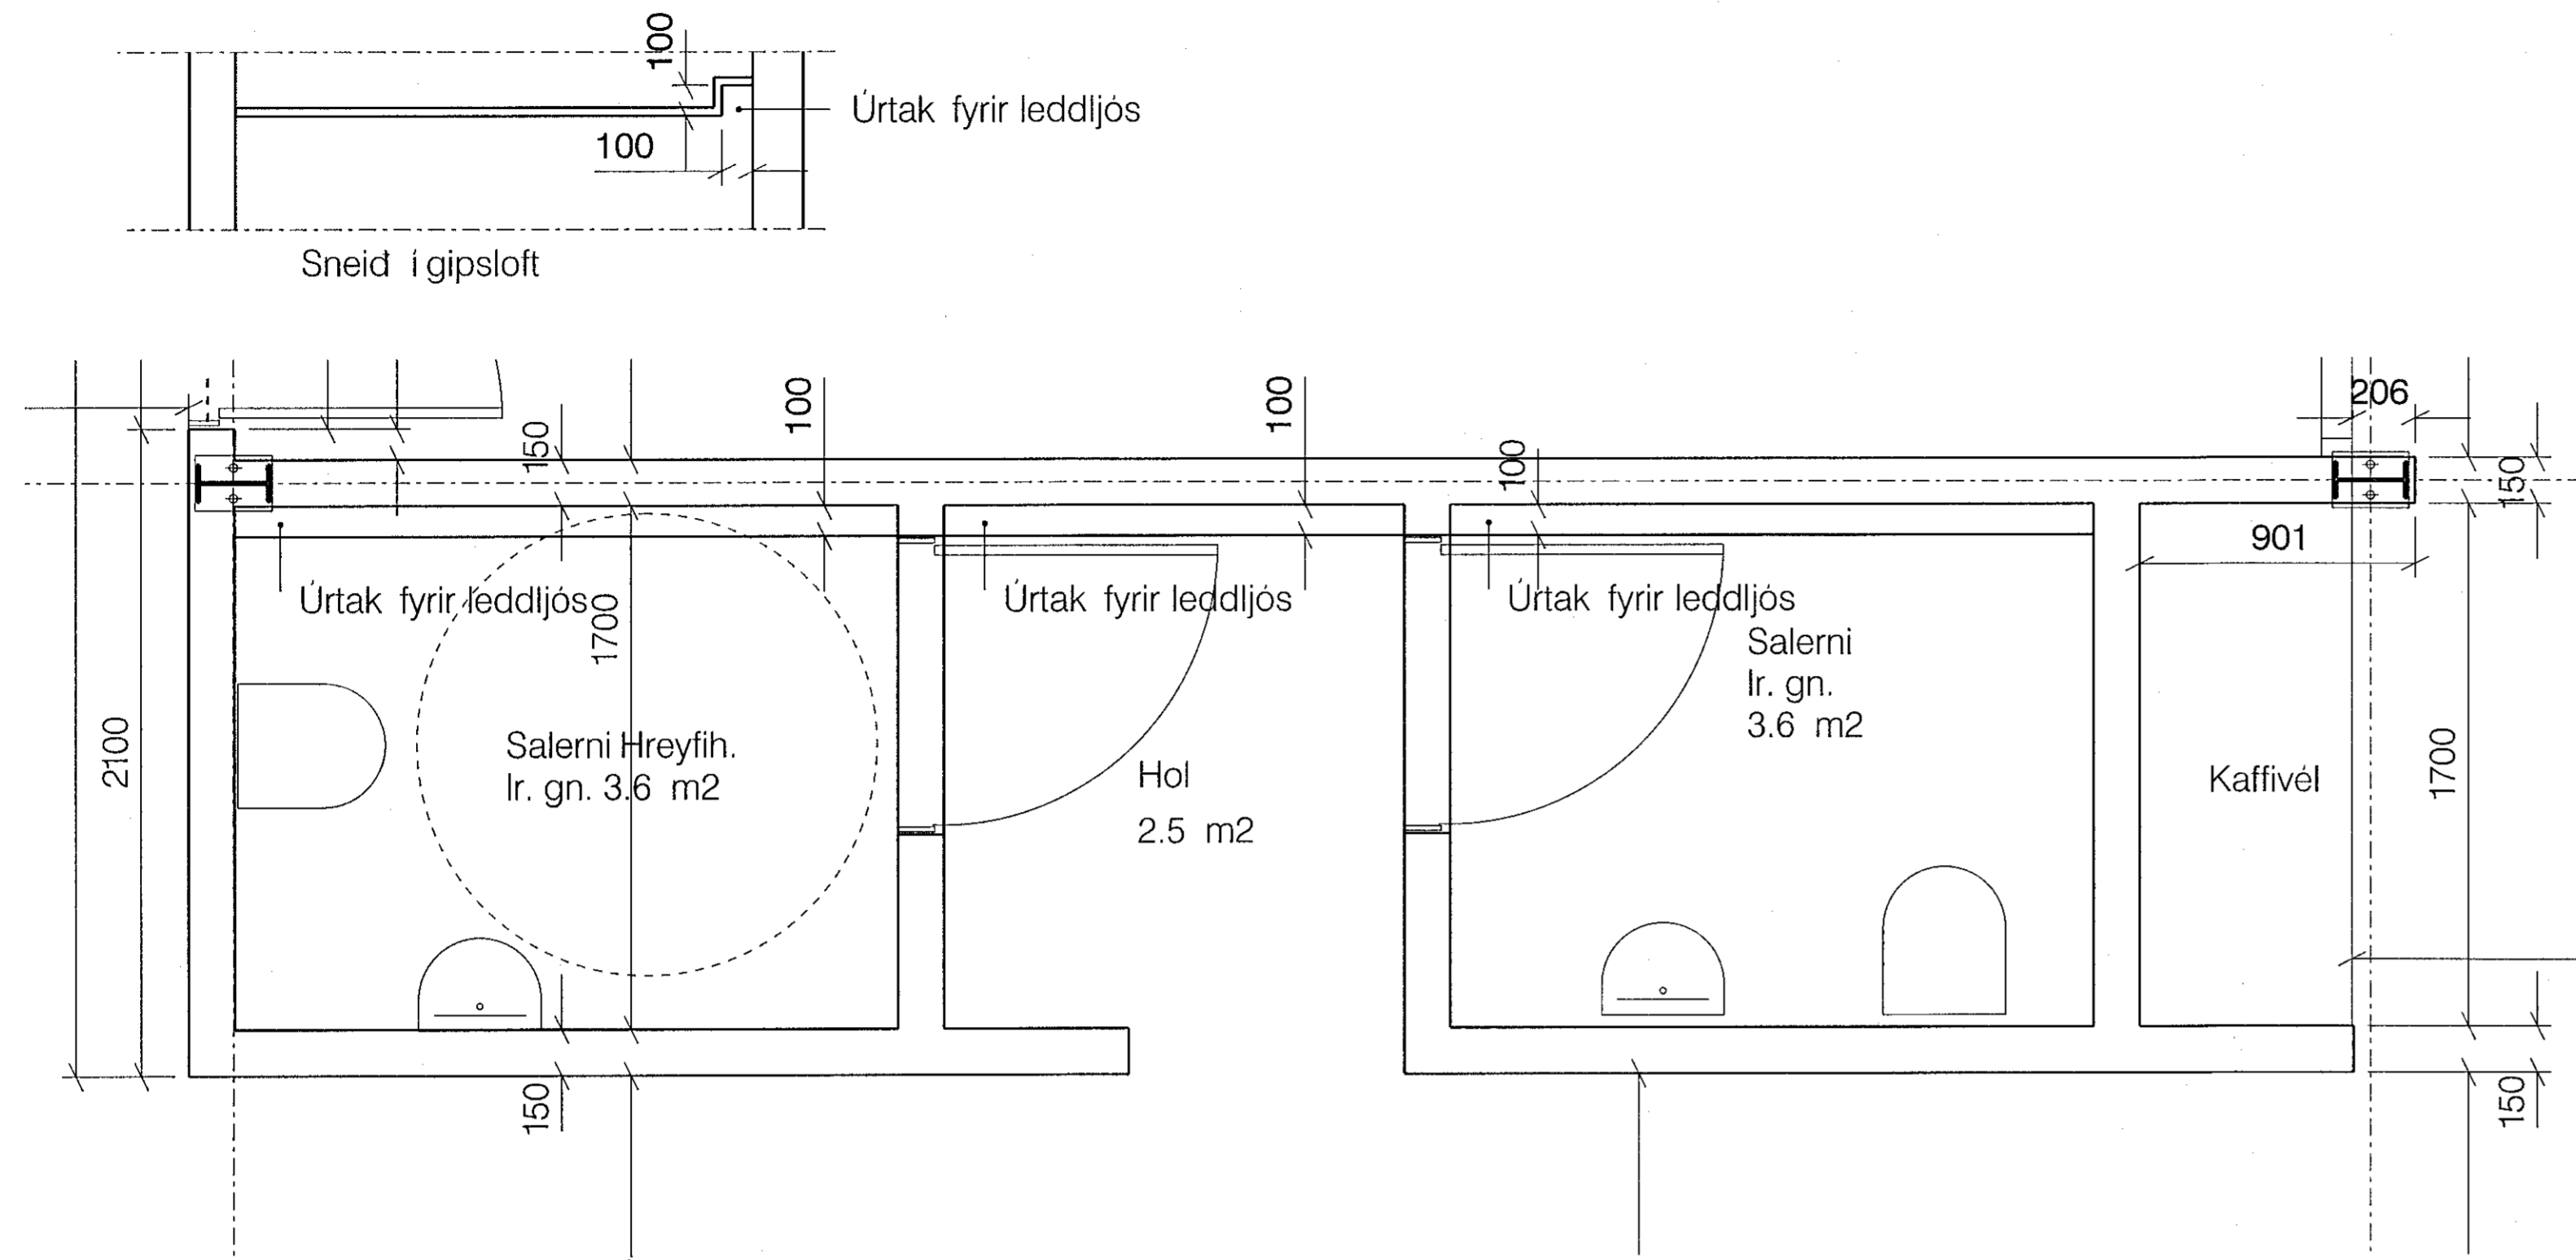

Loft í salernum mál 1:20

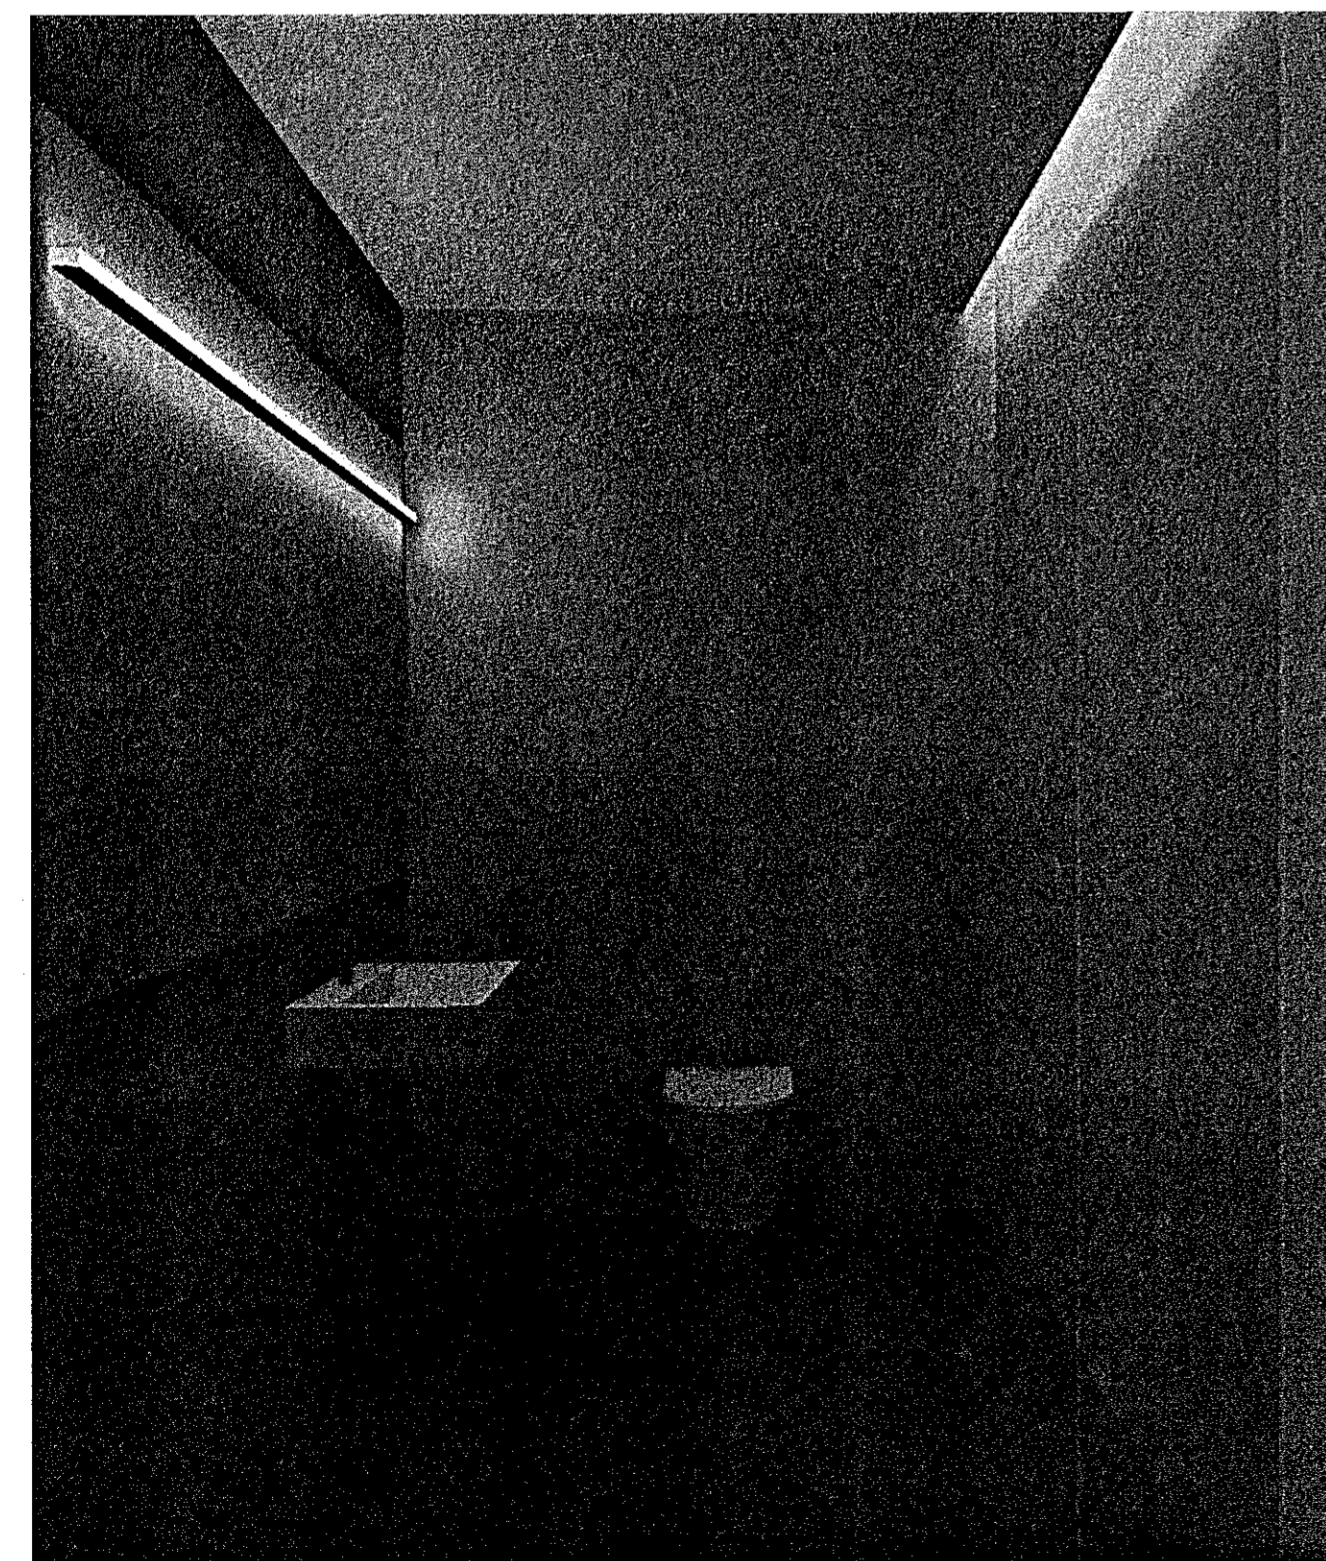

Salerni

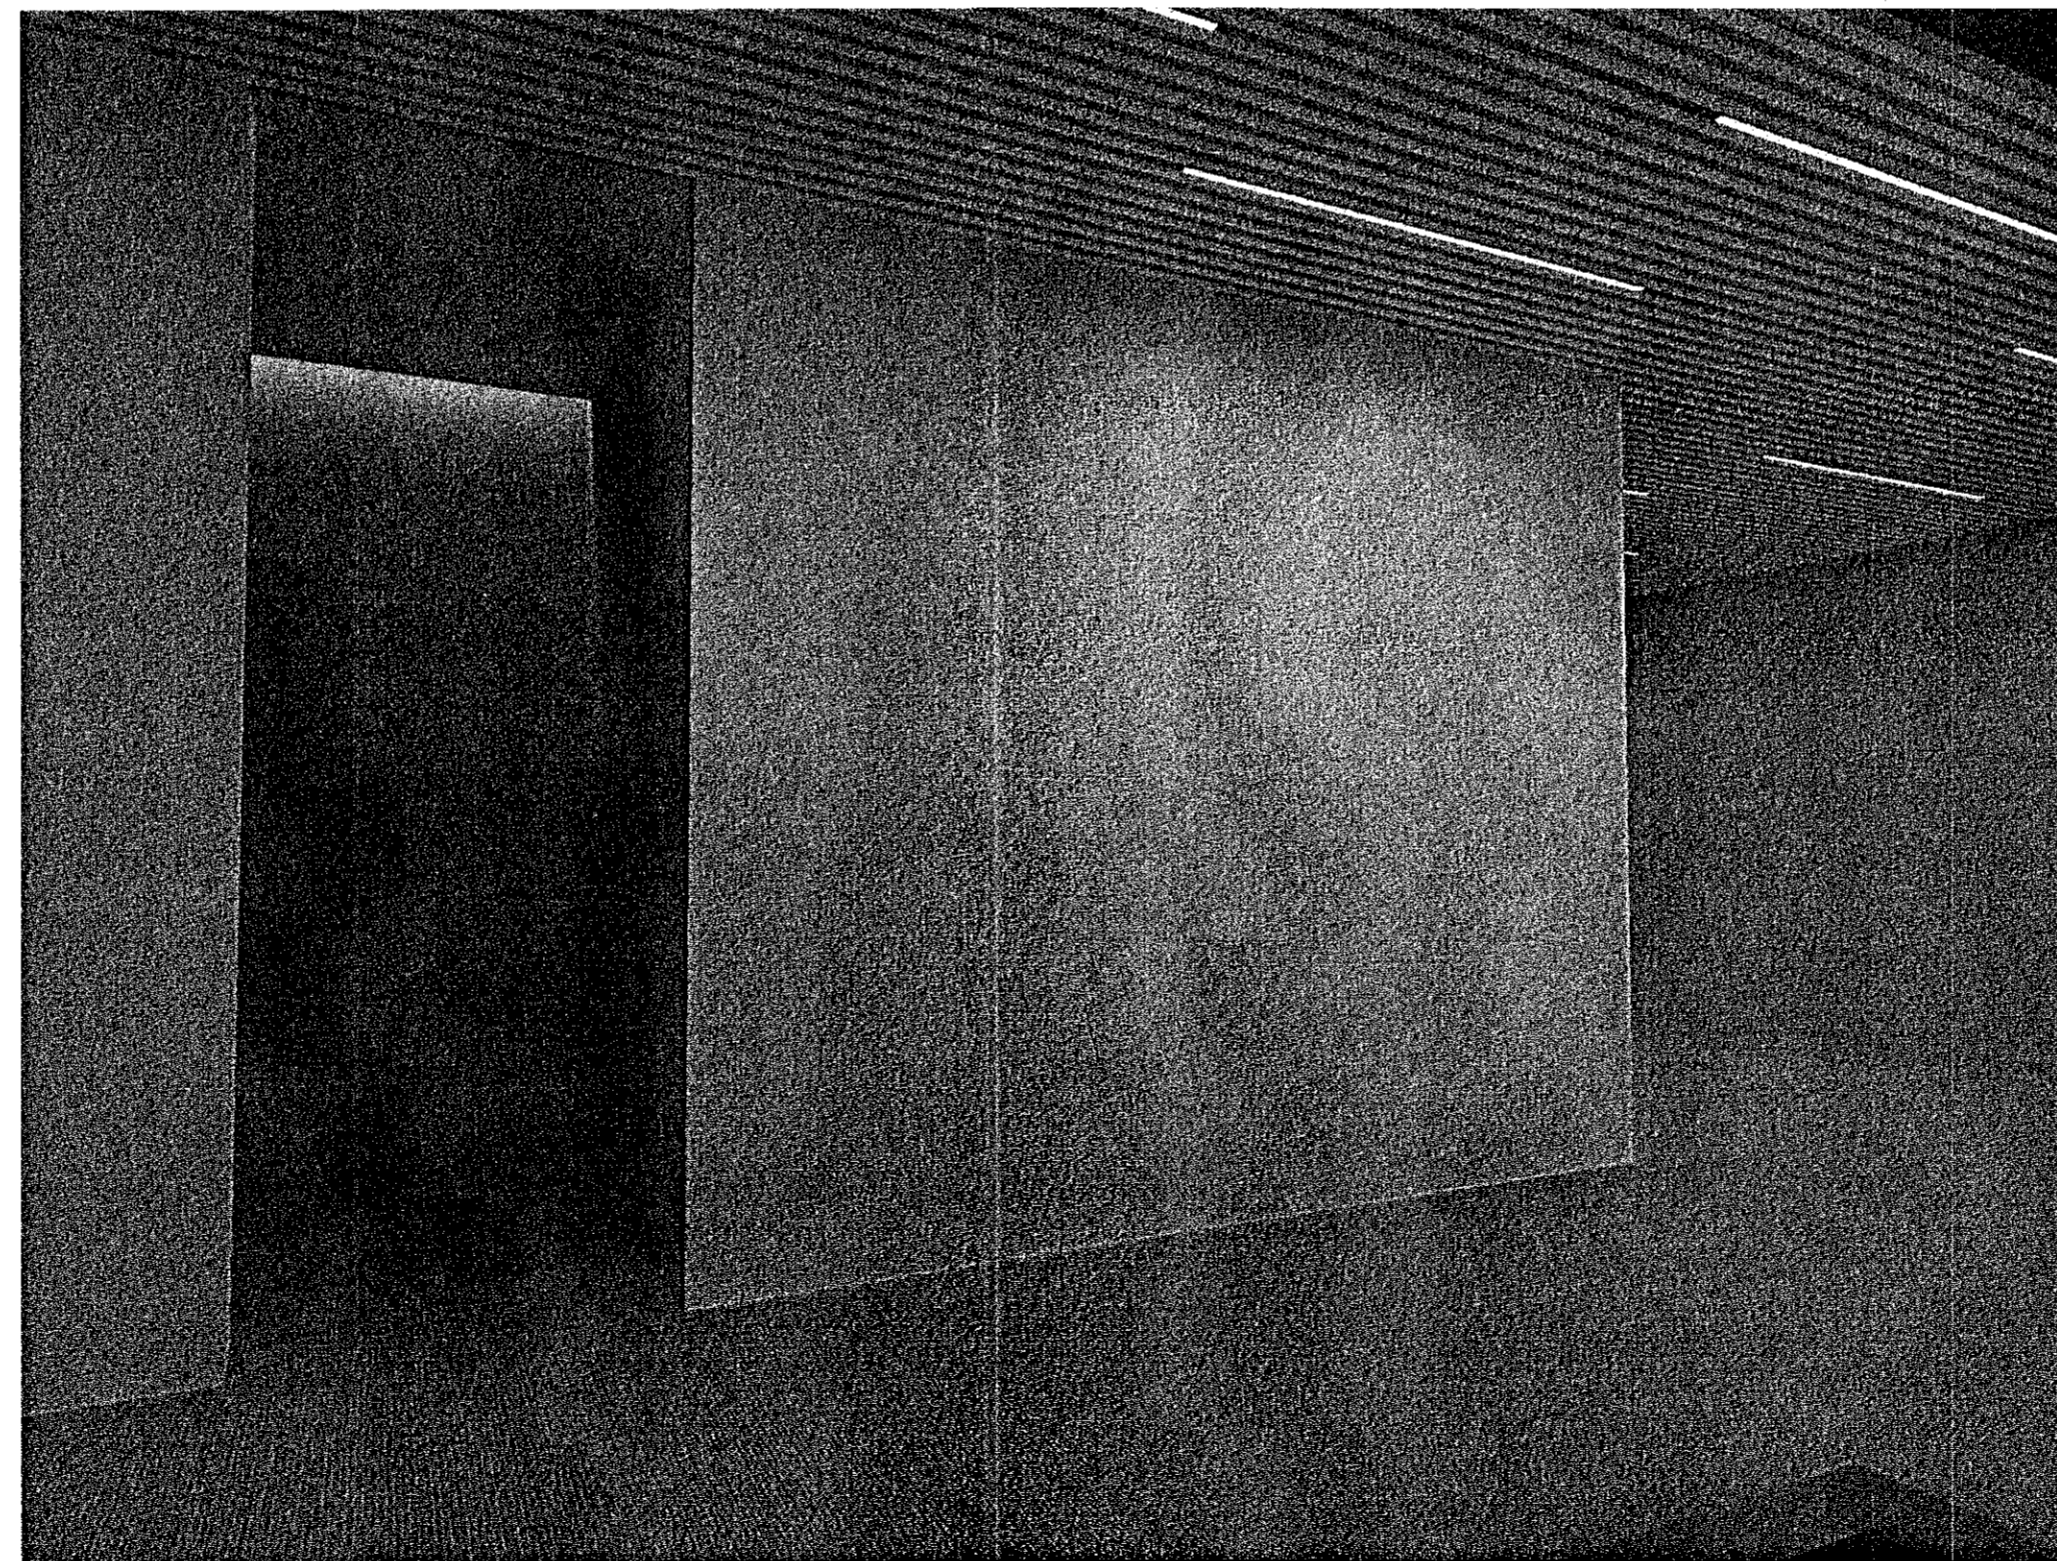

Inngangur í salerni séð frá gangi



Verkefni: Seihalla 8

Loft í salernum

Tekning nr. 20-05  
 Mál 1:20  
 Dags. 02.04.2023  
 Teknad. GP

Fiskilátd 31 101 Reykjavík  
 Sími: 5511790 gpark@gpark.is  
 5621790  
 Guðrún Pálsson Arkitekt FAI  
 Kt. 291246-4519