



T4  
5-6 7

Sérmynd T4. 1:5

í reim og 4+4=8 stk í bita.  
Golfbiti festur á reim með BMF165  
bjelkesko, negling 5+5=10 K40/40

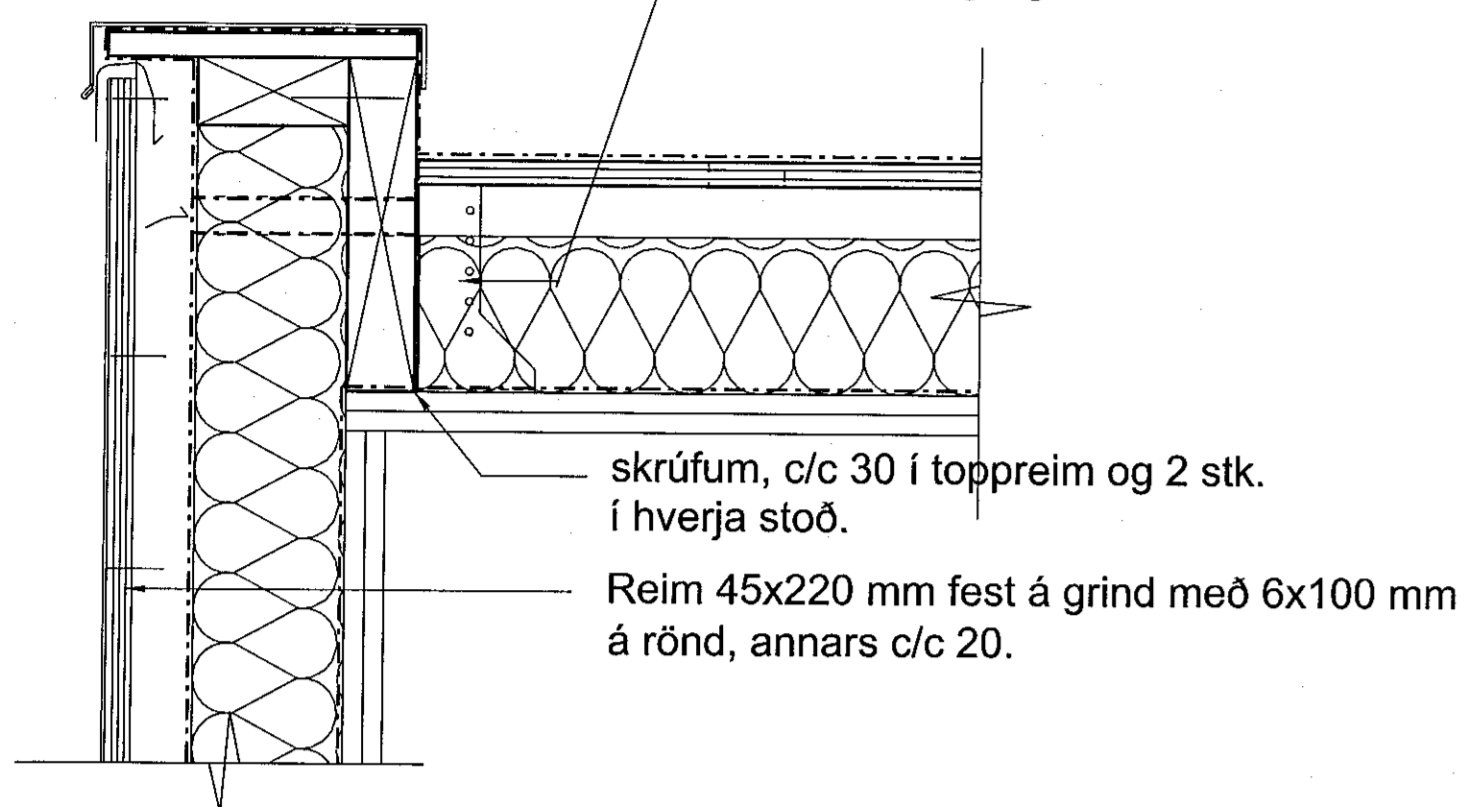



Grind 45x95 mm c/c 60 cm.  
Fótream 45x145 mm, gagnv.  
Fest með 10 mm límbolta c/c 600 mm.

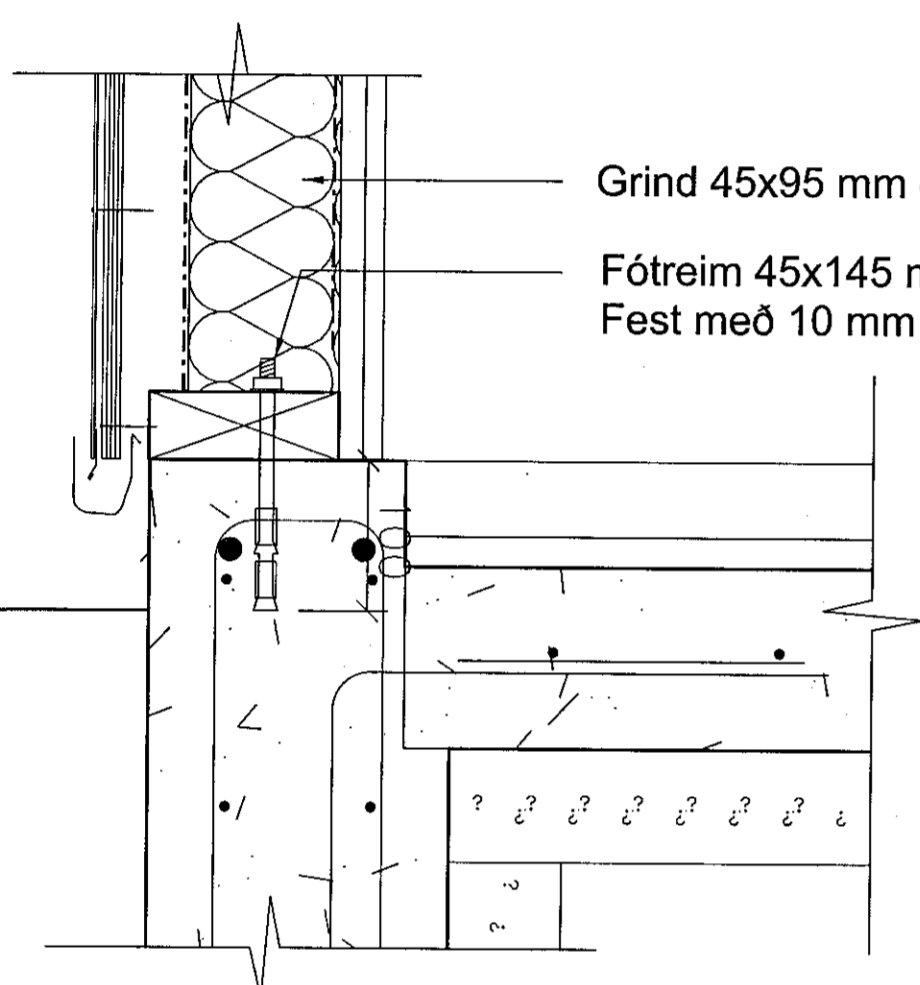

T4

Sérmynd T4. 1:5.

í reim og 4+4=8 stk í bita.  
Golfbiti festur á reim með BMF165  
bjelkesko, negling 5+5=10 K40/40

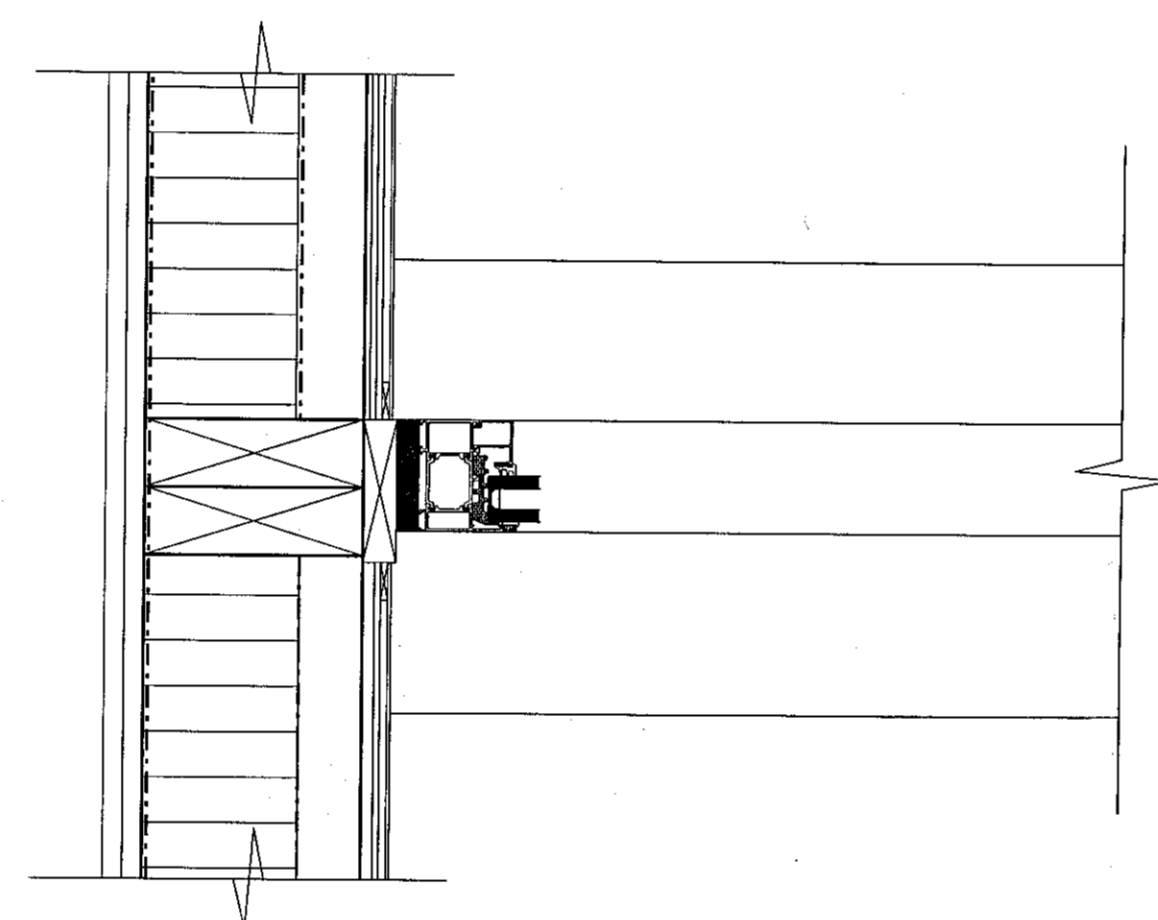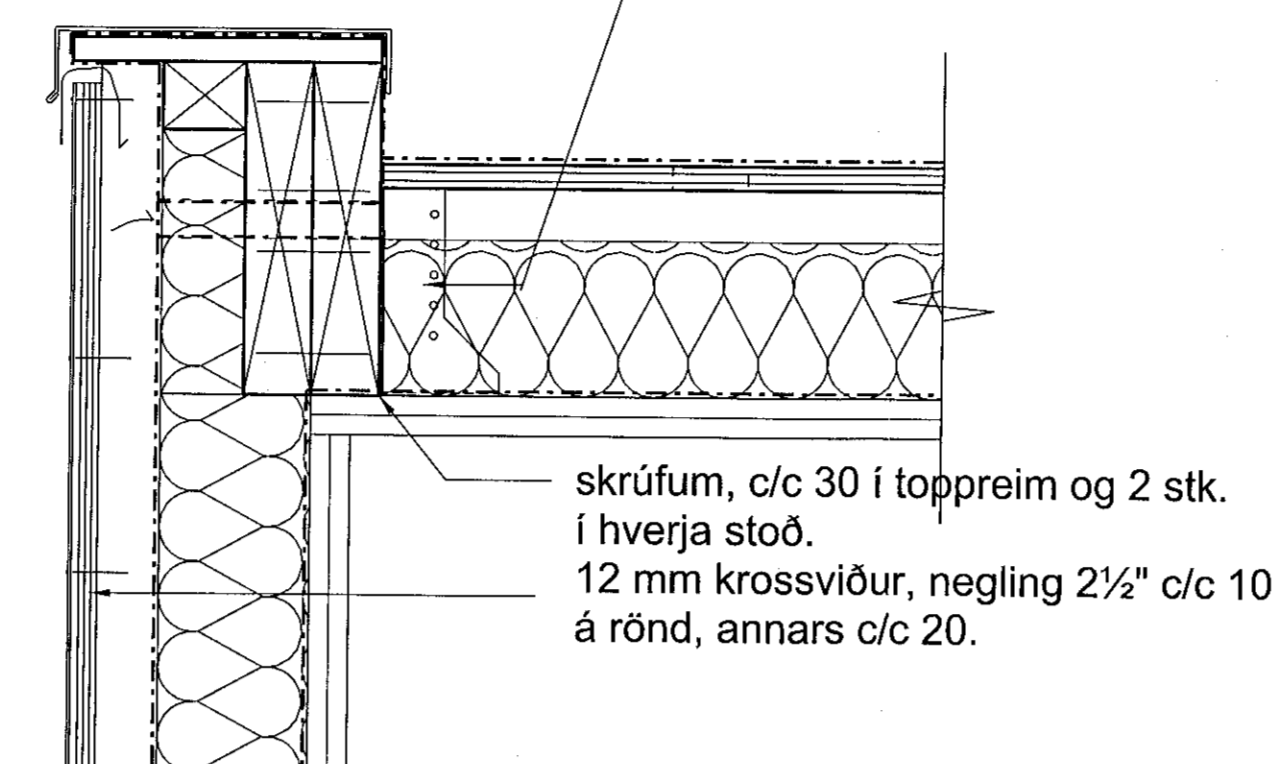

Samþykkt þann

07. okt. 2020

Eh. byggingarfulltrúans Höfðin  
Sigurður Steinar Jónsson

GP ARKITEKTAR

Verkefni: Seiðhella 8

Anddyri  
Vesturhlid

Teikning nr. 10-13  
Mál 1:5, 1:10  
Dags. 29.01.2020  
Teiknad MC

Fiskelöð 31 101 Reykjavík  
Sími: 5911290 gpark@gpark.is  
562700  
Guðmúnd Pálsson Arkitekt FAI  
Kt. 291246-4519