
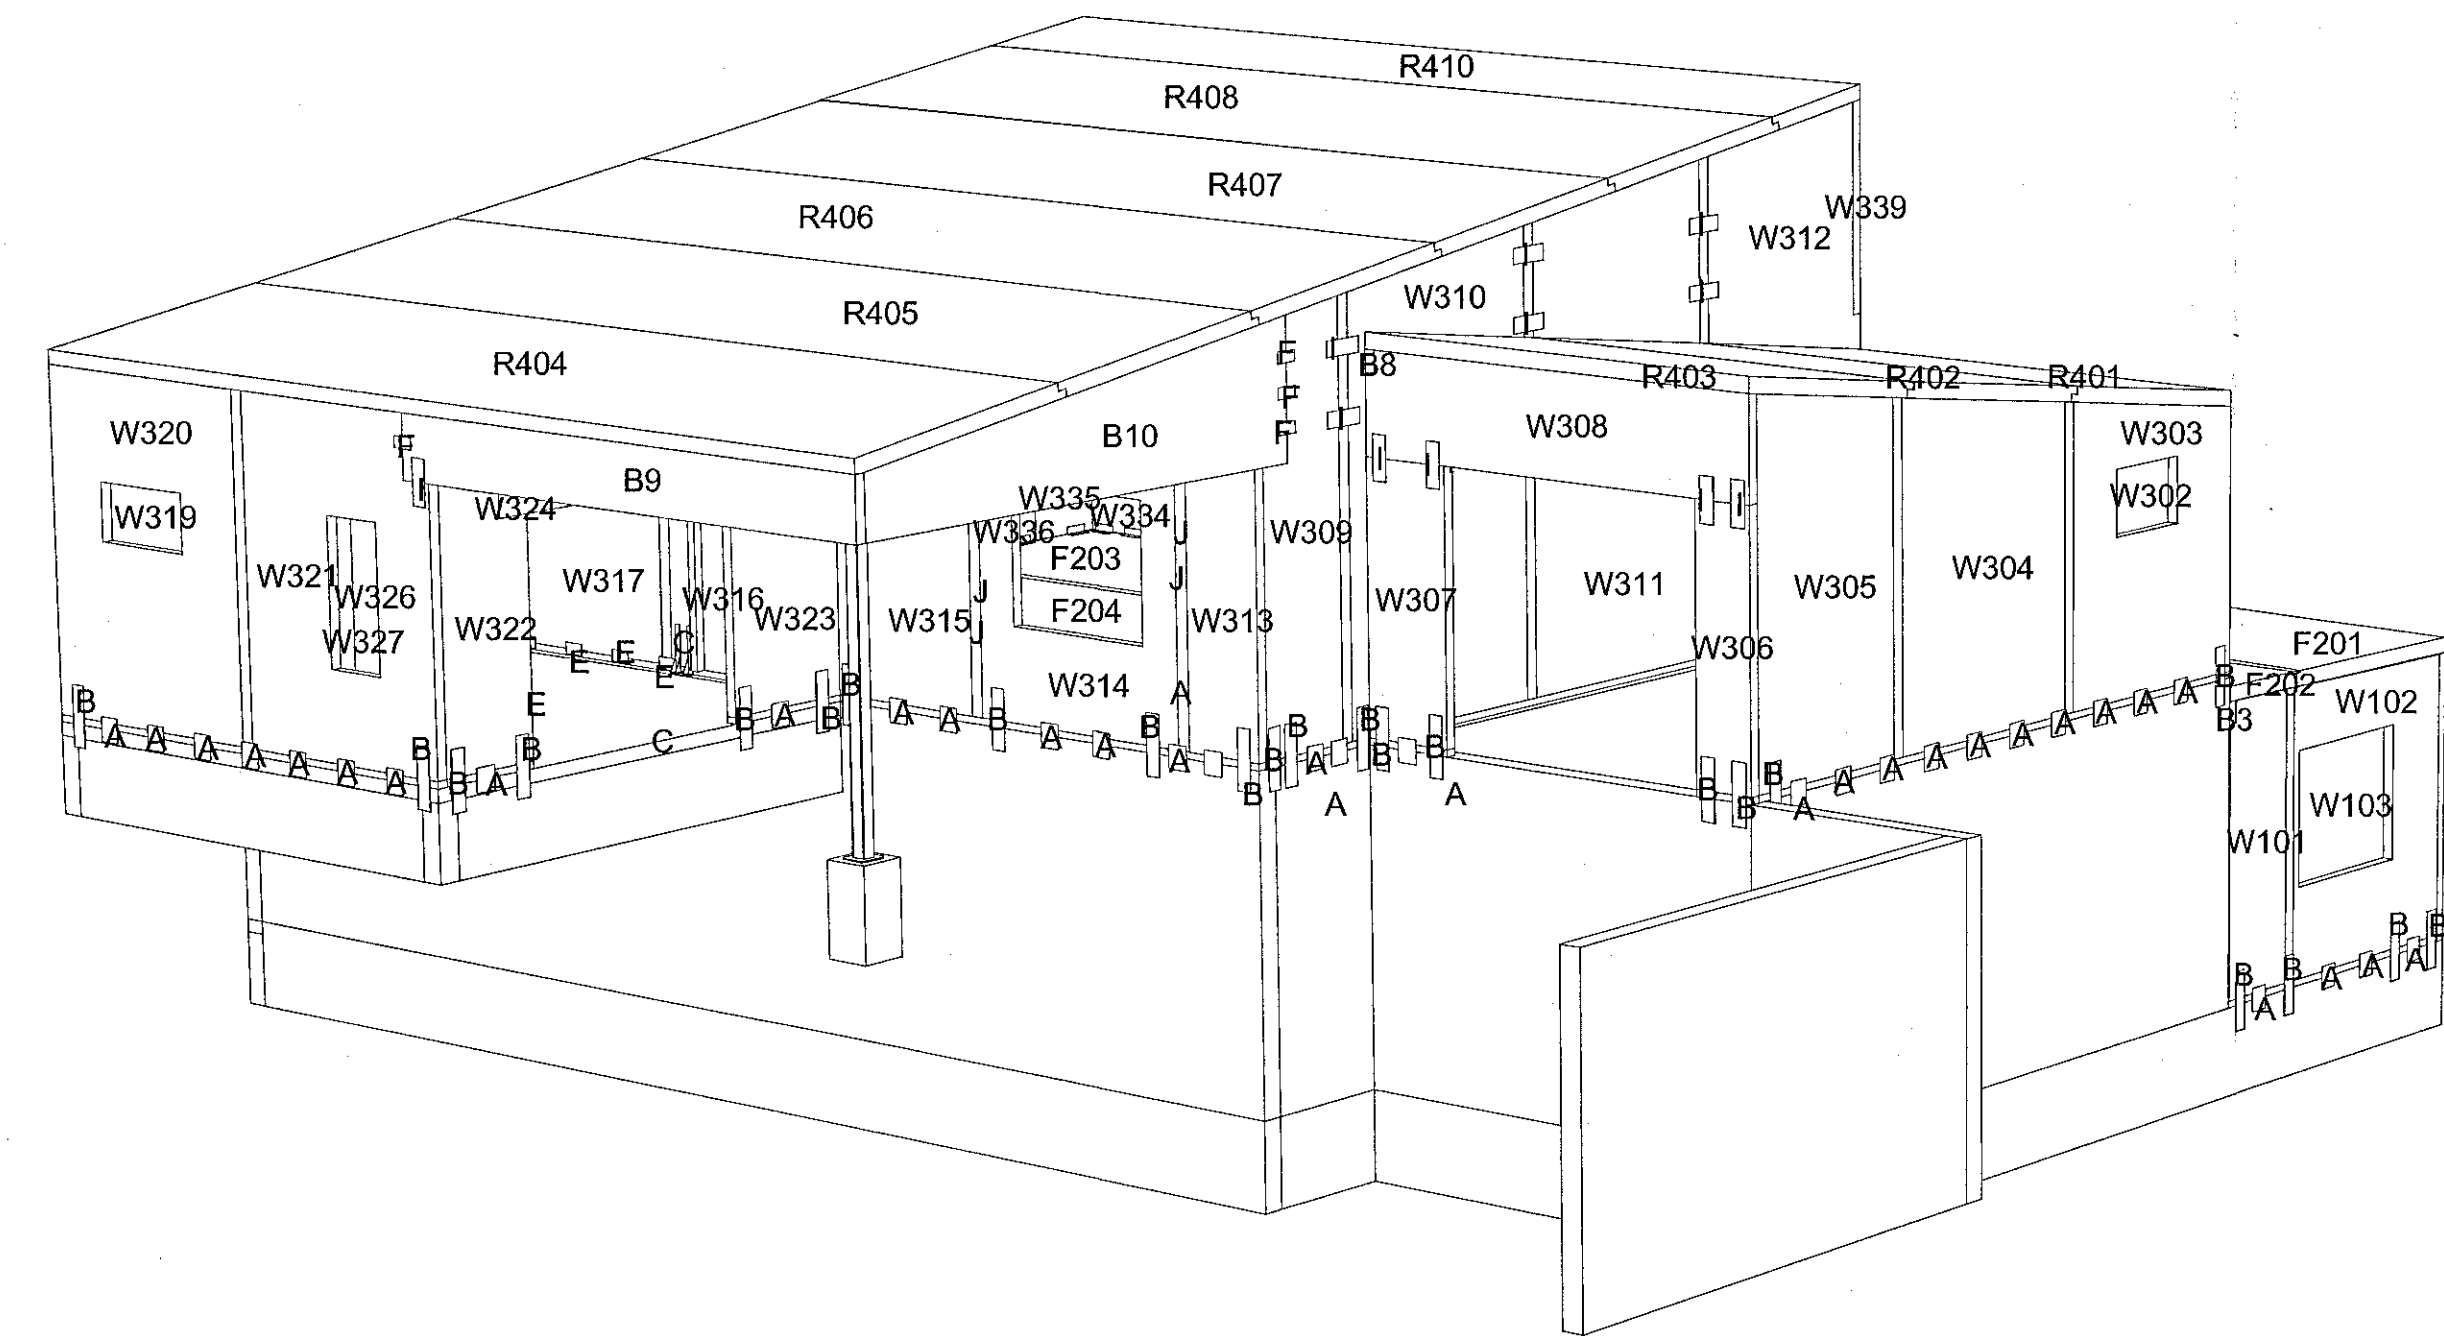
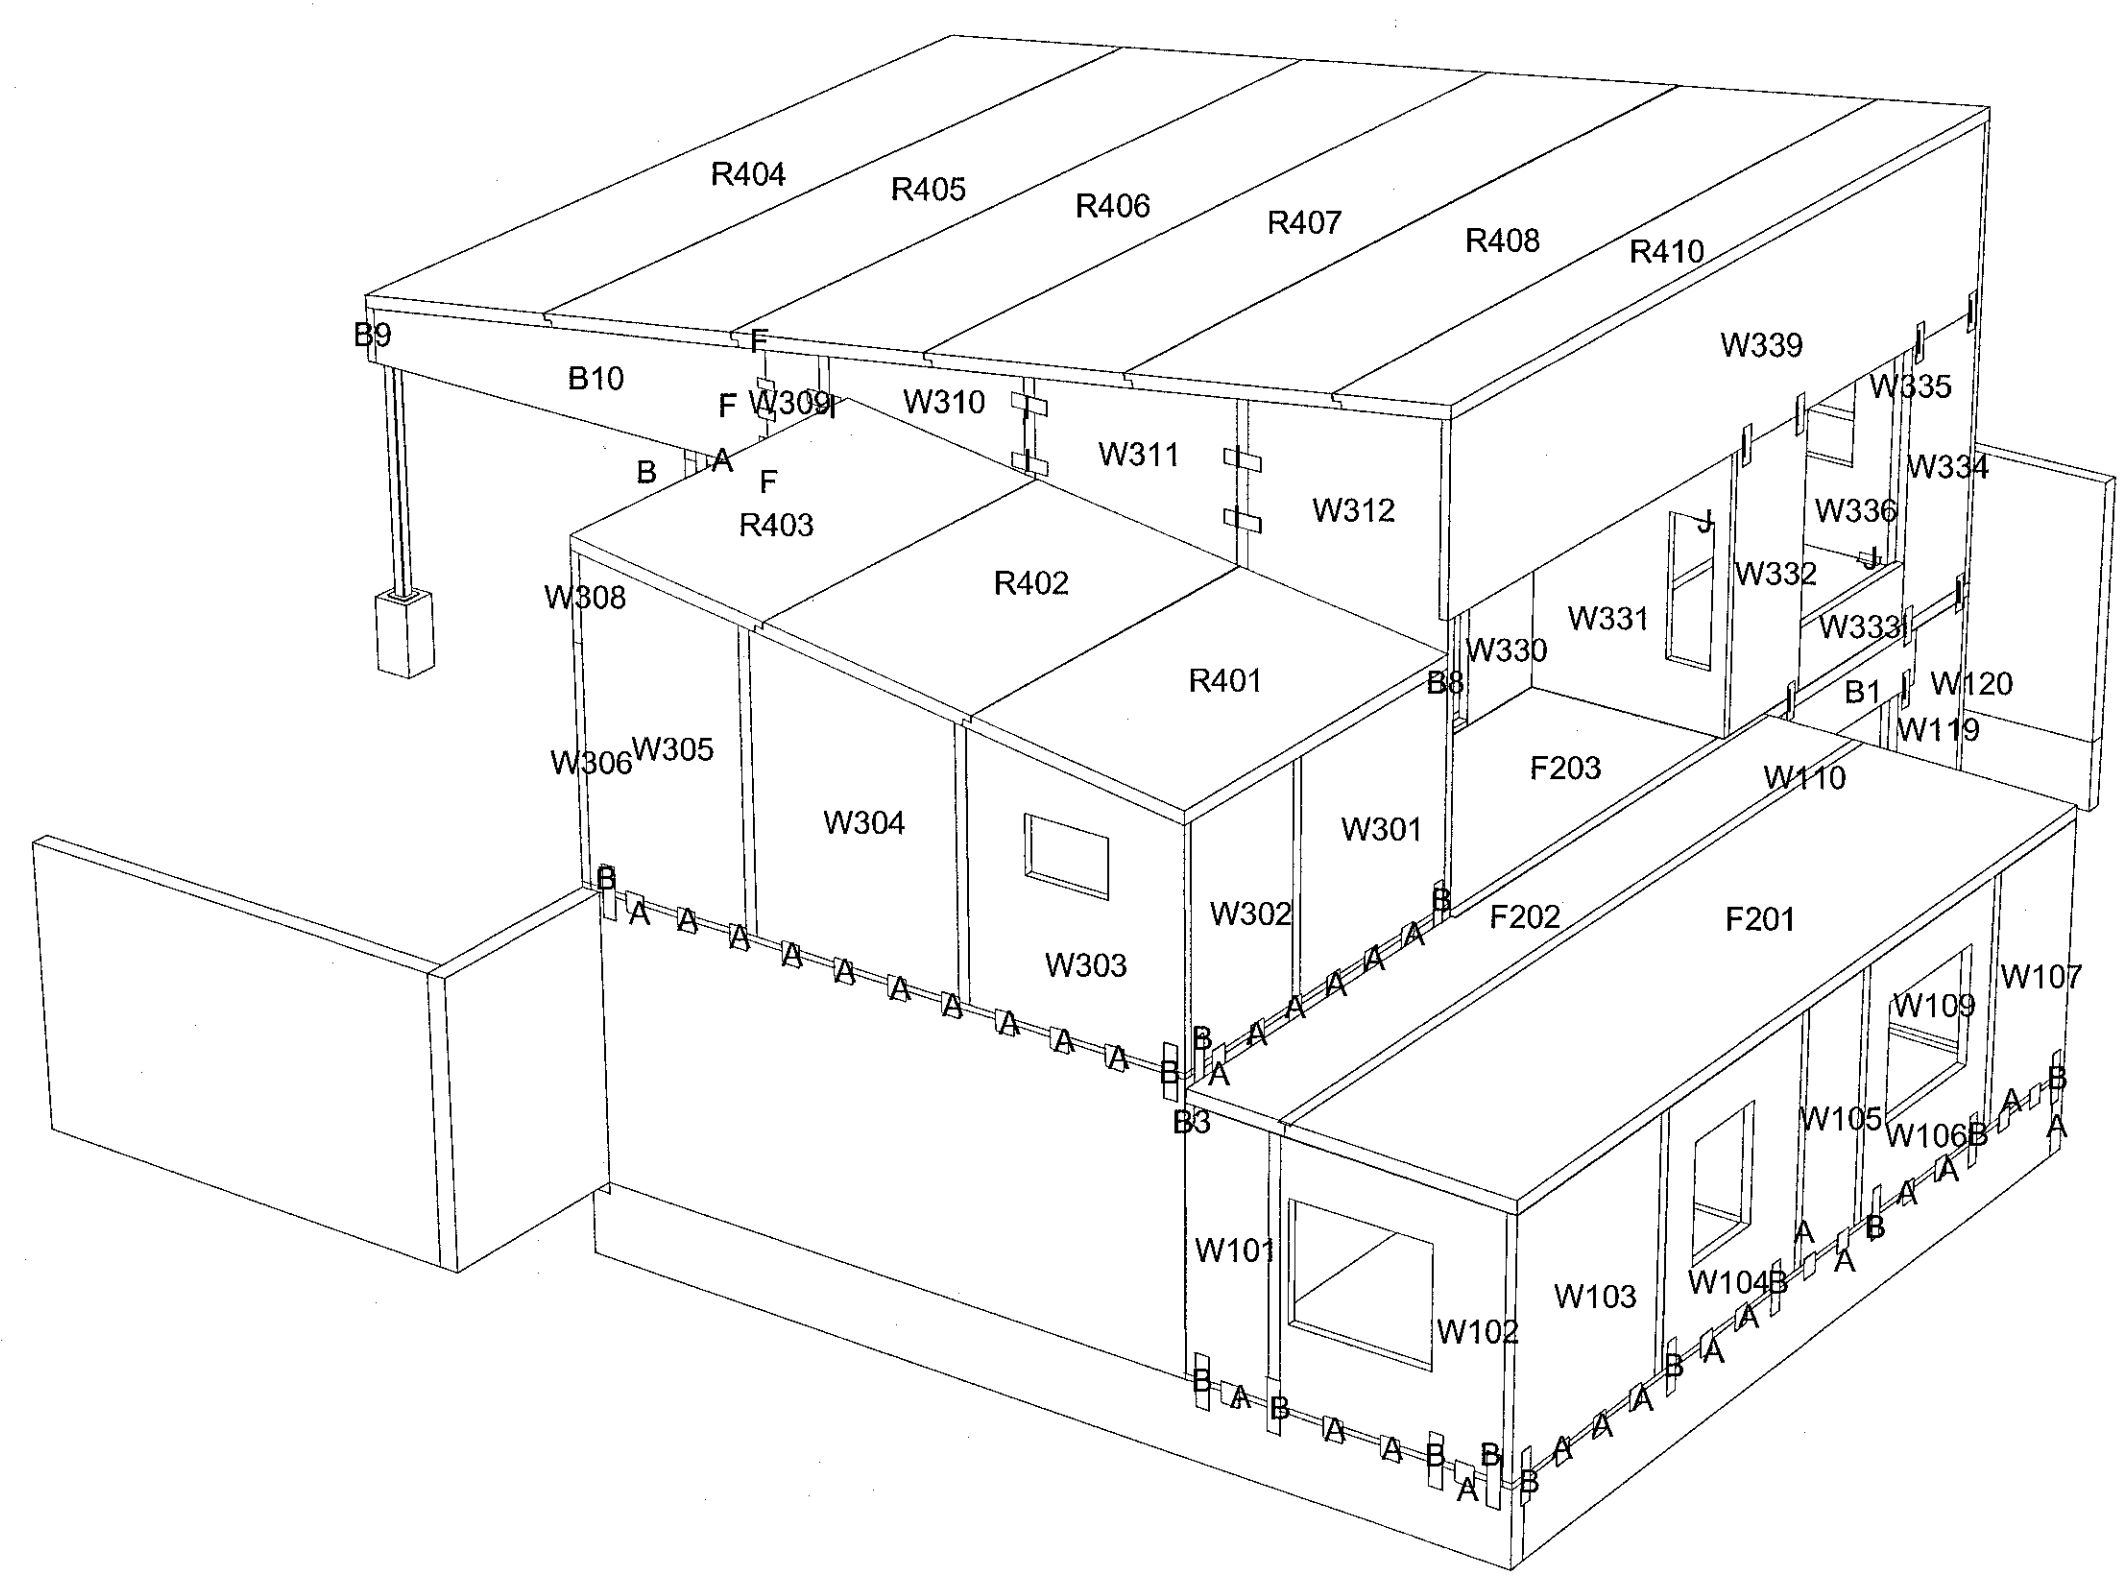


Samþykkt þann

13. nóv. 2020

F.h. byggingarfulltrúans í Hafnarhúsi
Sigurður Steinar Jónsson

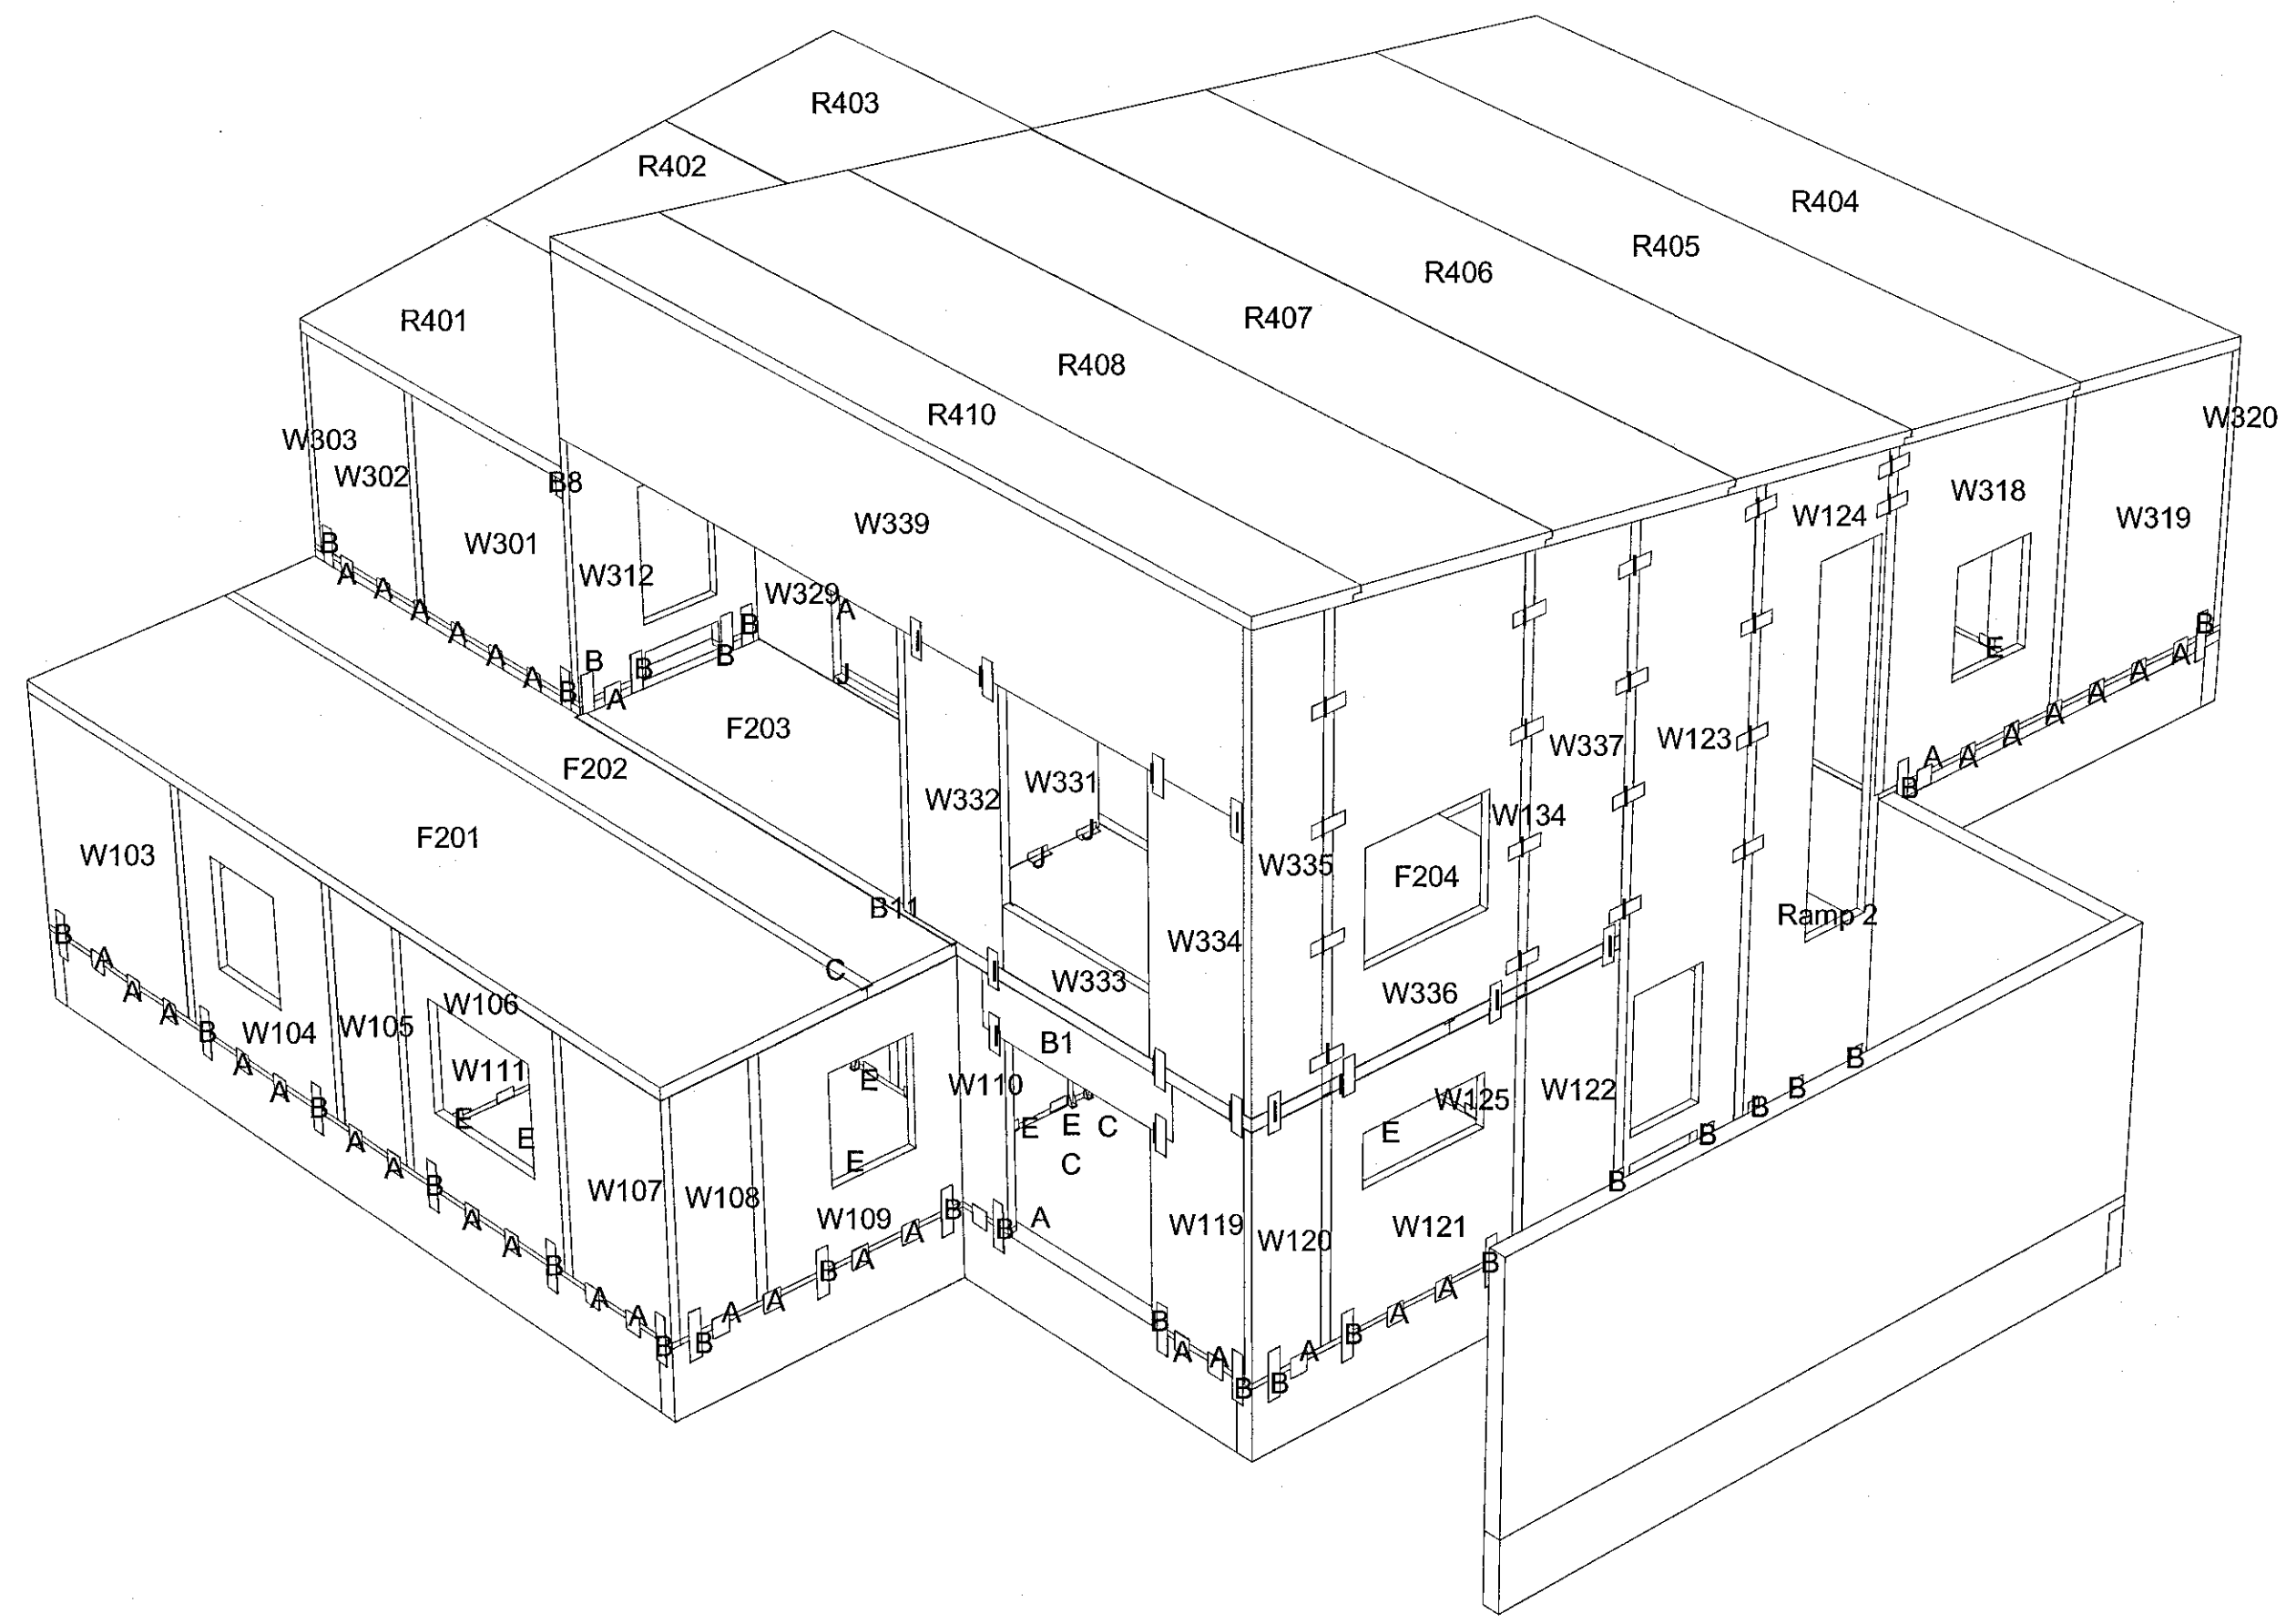

F.H. VERKFRÆÐISTOFA REYKJAVÍKUR:
JÓN ÞÓR FINNBOGÁSON - KT: 200977-5059

HÖNNUNARSTJÓRI:
HBS 251299-7657

**Verkfræðistofa
REYKJAVÍKUR**
FISKISLÓÐ 75, 101, REYKJAVÍK KT: 560415-0600

VERK:
VÖLUSKARÐ 5
220 HAFNARFJORDUR

TEIKNING:
BURÐARVIRKI
3D

VERKNR.: 2042	MKV.: 150	
TEIKNAD: MM	HANNAD: MM	YFIRFARID: JPF
DAGS: 29.10.2020	TEIKNING NR: B100	ÚTGÁFA NR.: A

NR.	BREYTING	DAGS	TEIKN	HANN	RÝNT	SAMP
A						