



Samykkt bann  
13. nóv. 2020  
F.h. byggingarfulltrúans í Hafnarfjörð  
Sigurður Steinar Jónsson

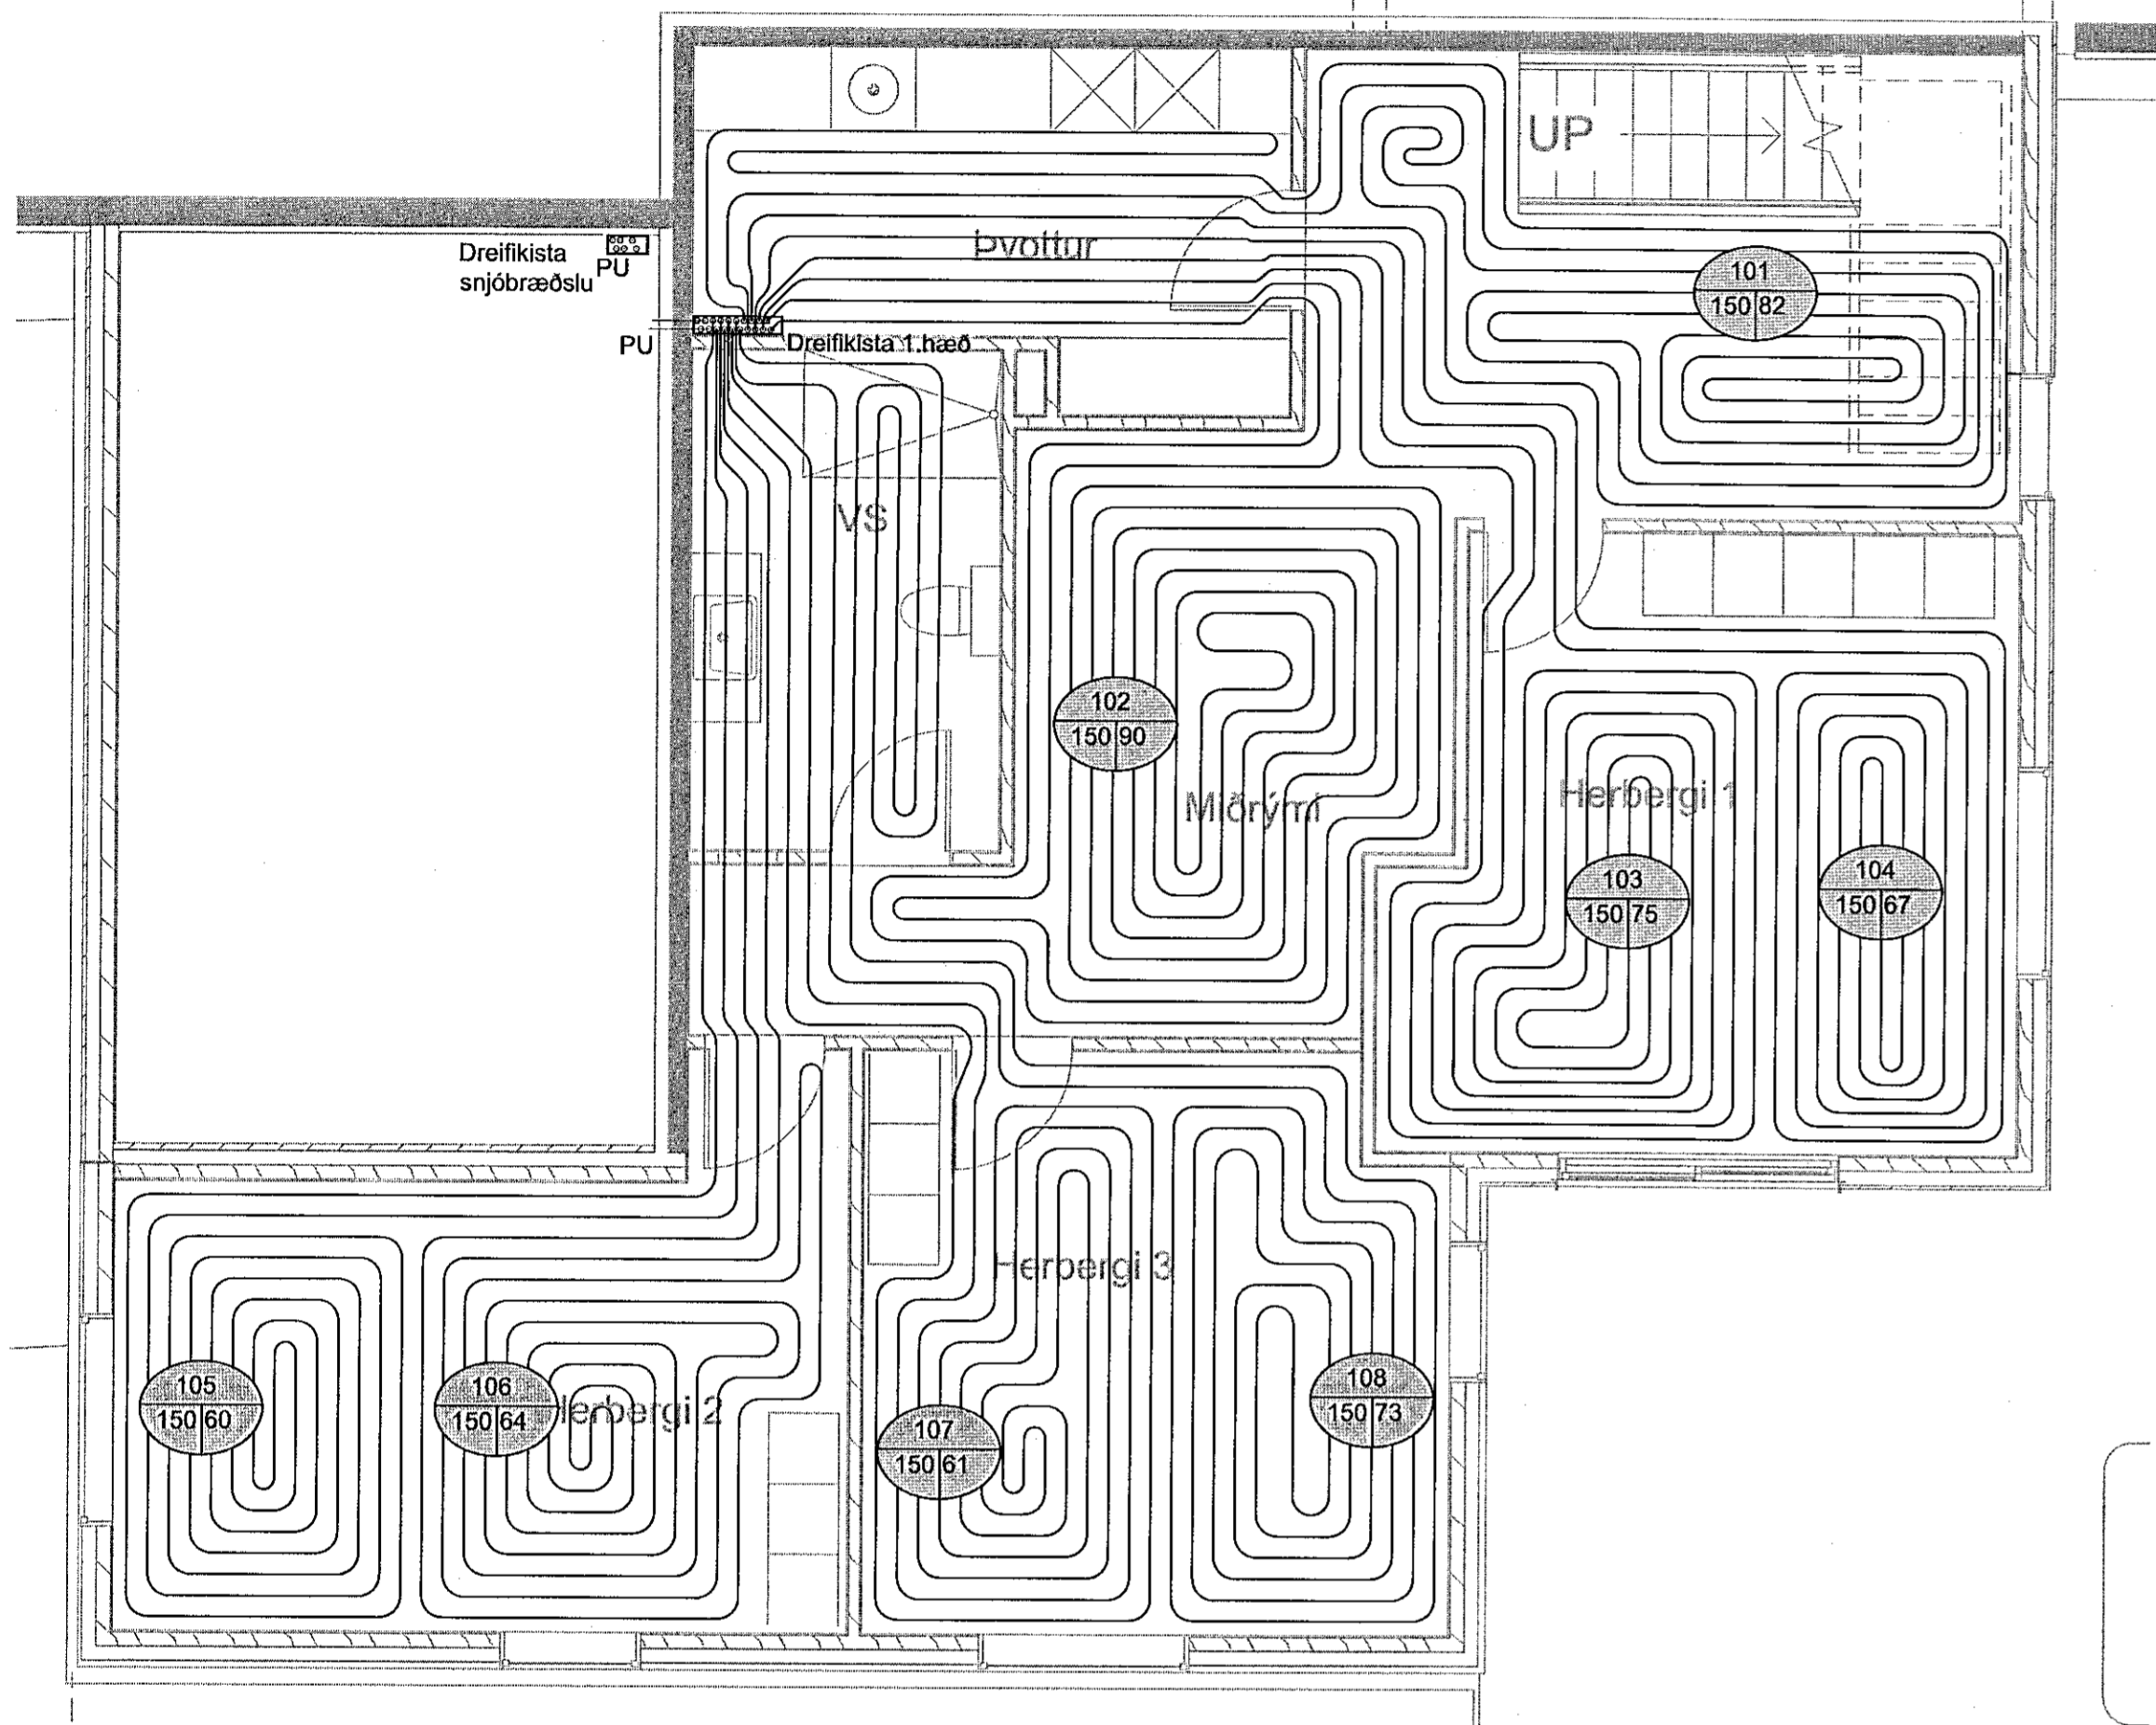

Grunnmynd, 1. hæð  
1:50


Gólfhitalagnir 1. hæð				
Slaufa nr.	All w.	Rými	Lengd m.	Millibill c/c mm.
101	984	Hol	82	150
102	1080	Miðrymi	90	150
103	900	Herbergi 1	75	150
104	804	Herbergi 1	67	150
105	720	Herbergi 2	60	150
106	788	Herbergi 2	64	150
107	732	Herbergi 3	61	150
108	876	Herbergi 3	73	150
Samt.	6884		572	

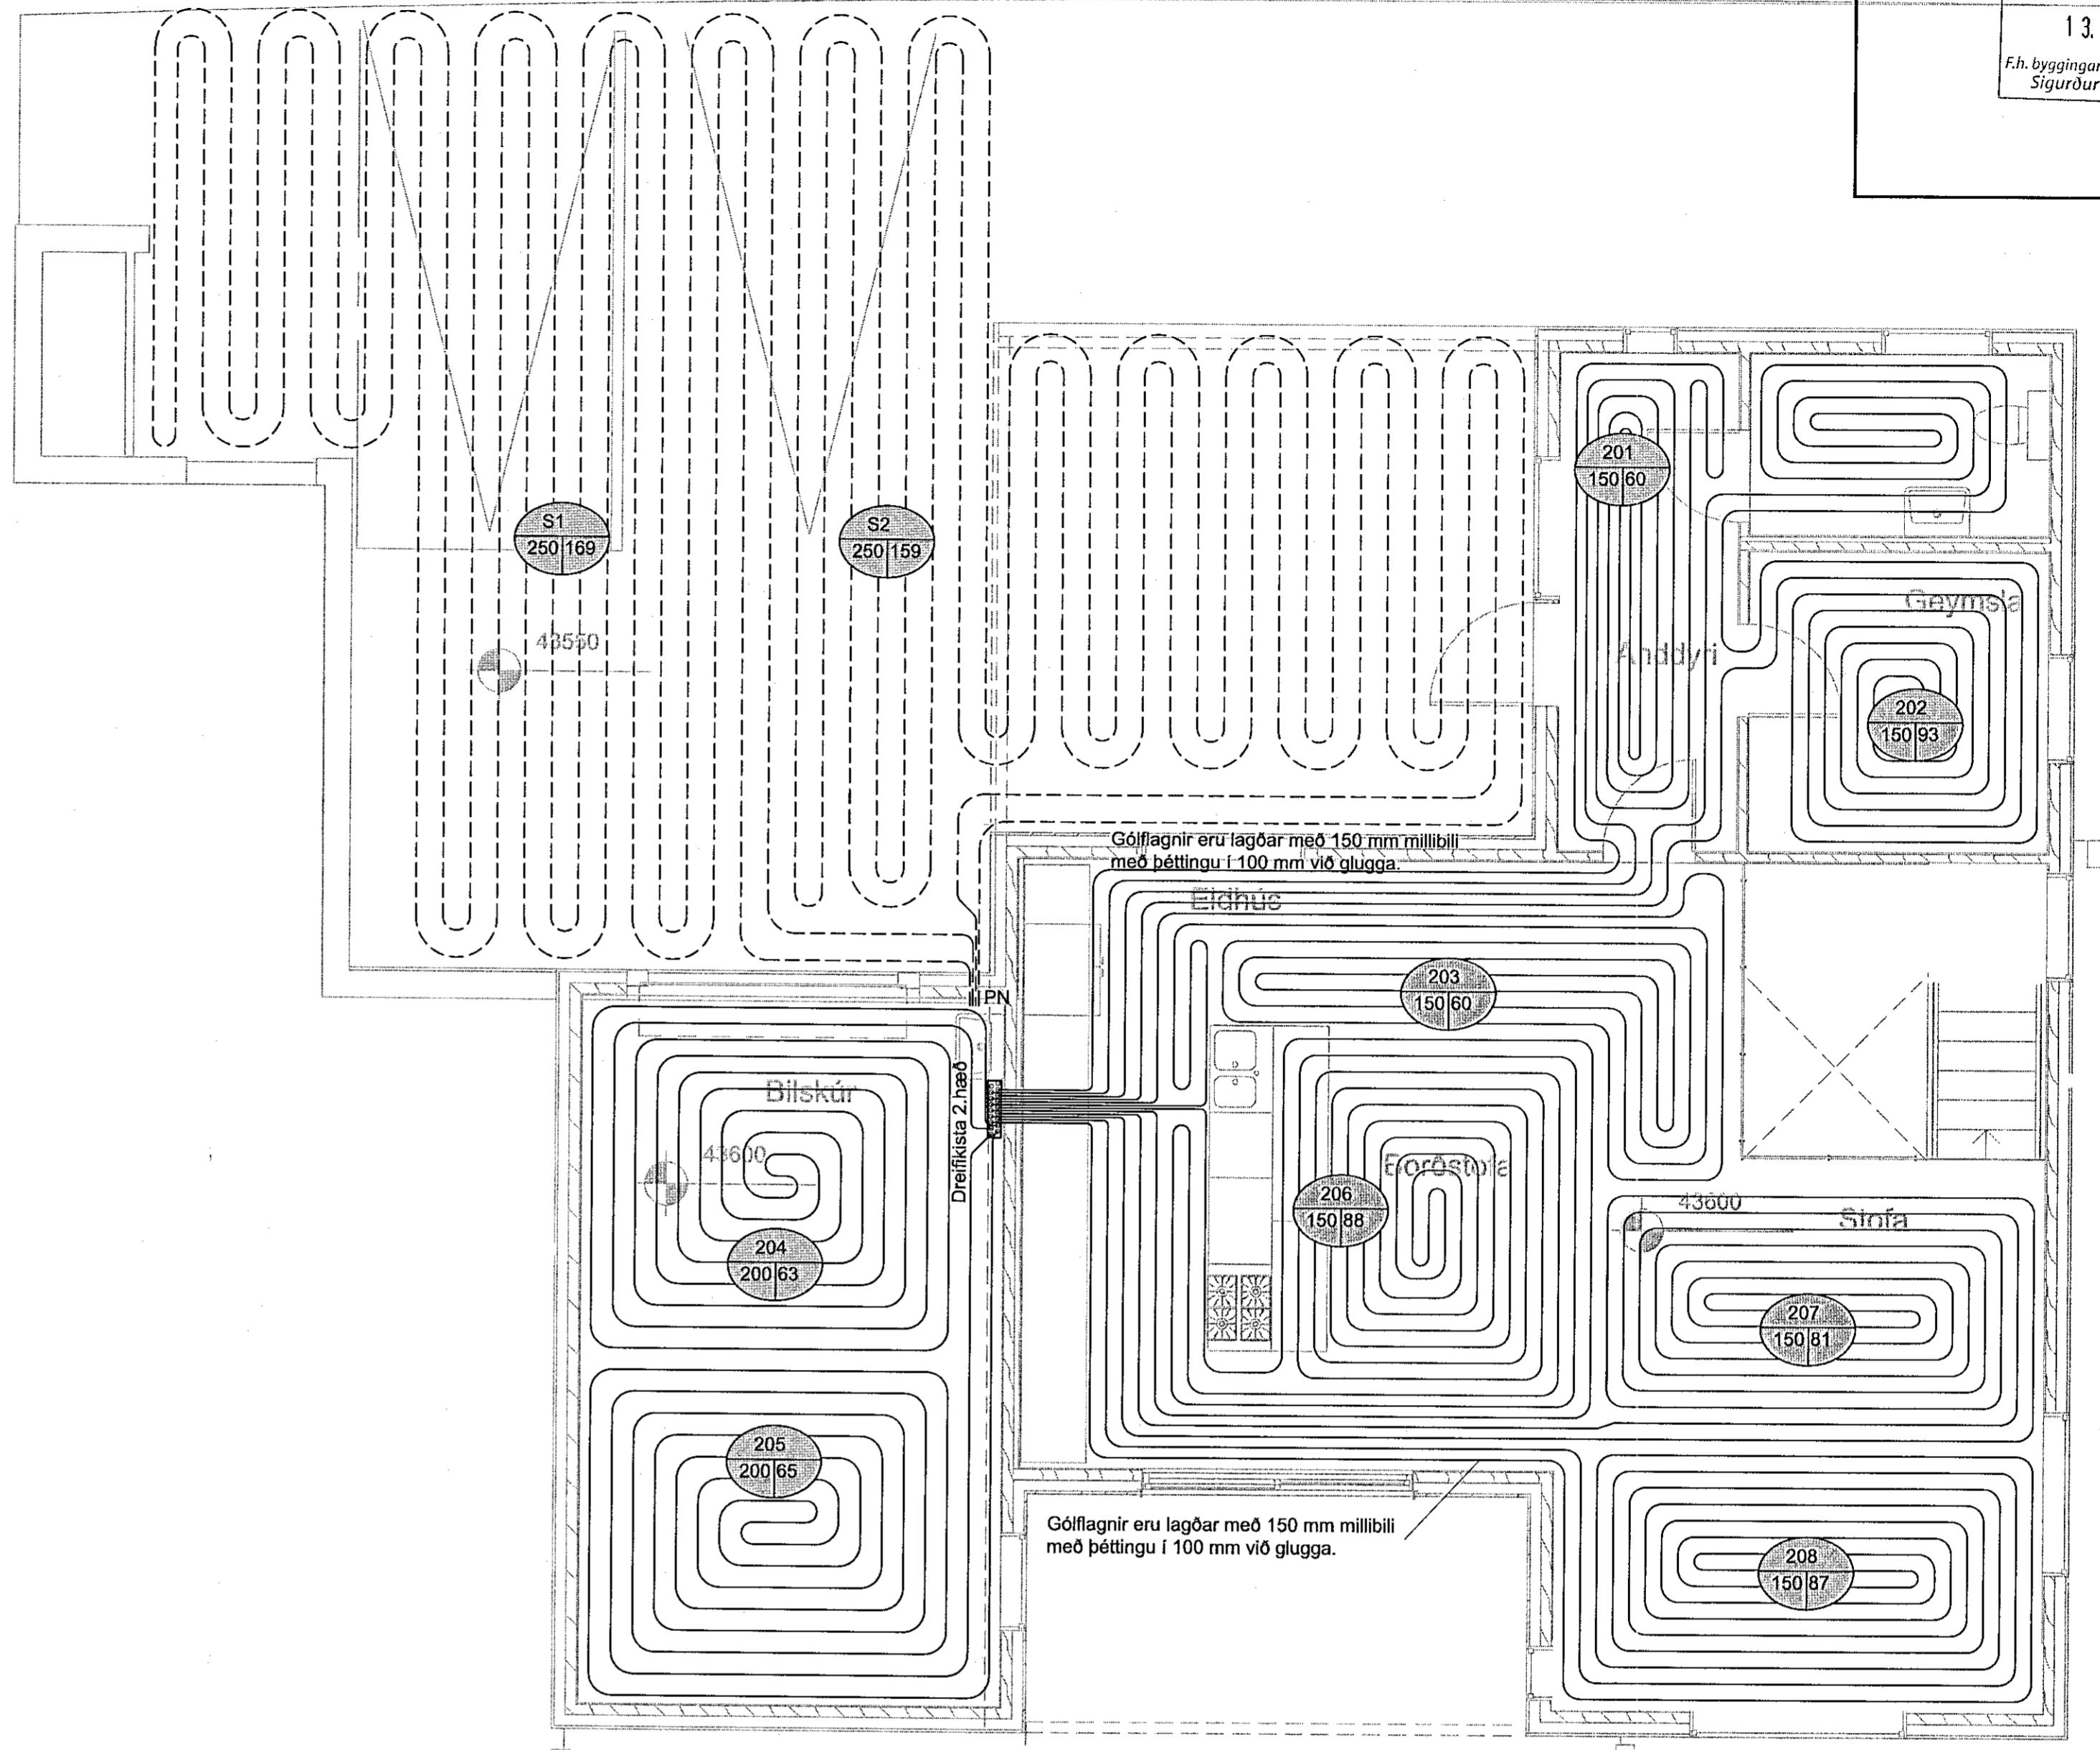

Grunnmynd, 2. hæð  
1:50

Gólfhitalagnir 2. hæð				
Slaufa nr.	All w.	Rými	Lengd m.	Millibill c/c mm.
201	720	Ándýrt/V.S.	60	150
202	1116	Geymsala	93	150
203	720	Eldhúsi	60	150
204	756	Bilskúr	63	200
205	780	Bilskúr	65	200
206	1056	Borðstofa	88	150
207	972	Stofa	81	150
208	1044	Stofa	87	150
Samt.	7164		597	

Snjóbræðsla				
Slaufa nr.	All w.	Rými	Lengd m.	Millibill c/c mm.
S1	2028	Bilastæði	169	250
S2	1908	Inngangur	159	250
Samt.	3936		328	

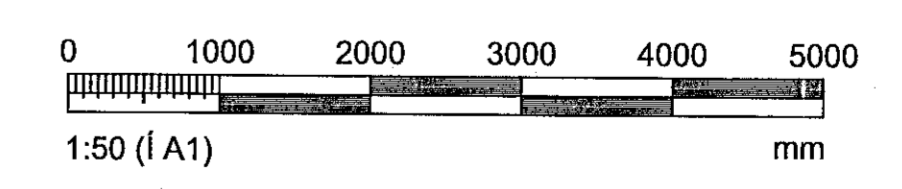

NR.	BREYTING	DAGS	TEIK	HANN	RÝNT	SAMP
A	Verkteikning	06.11.2020	AG	EEÞ	JÞF	EEÞ

DAGS: F.H. VERKFRÆÐISTOFA REYKJAVÍKUR:  
Egert Elmar Þórarinnsson 1405744819

DAGS: HÖNNUNARSTJÓRI:  
VEE 251277-2151

**Verkfræðistofa REYKJAVÍKUR**  
FÍSKISLÓÐ 75, 101, REYKJAVÍK KT: 560415-0600

VERK: **Völuskarð 5**  
220 Hafnarfjörður

TEIKNING: Lagnateikning  
Hitakerfi  
Grunnmynd 1. og 2. hæð

VERKNR.: 2042	MKV.: 1:50	
TEIKNAD: AG	HANNAD: EEÞ	YFIRFARID: JÞF
DAGS: 06.11.2020	TEIKNING NR.: H - 11	ÚTGÁFA NR.: A

© Öll rétt og skrátt teikningar, að hluta eða í heild er háð skriflegu kyfi höfundar