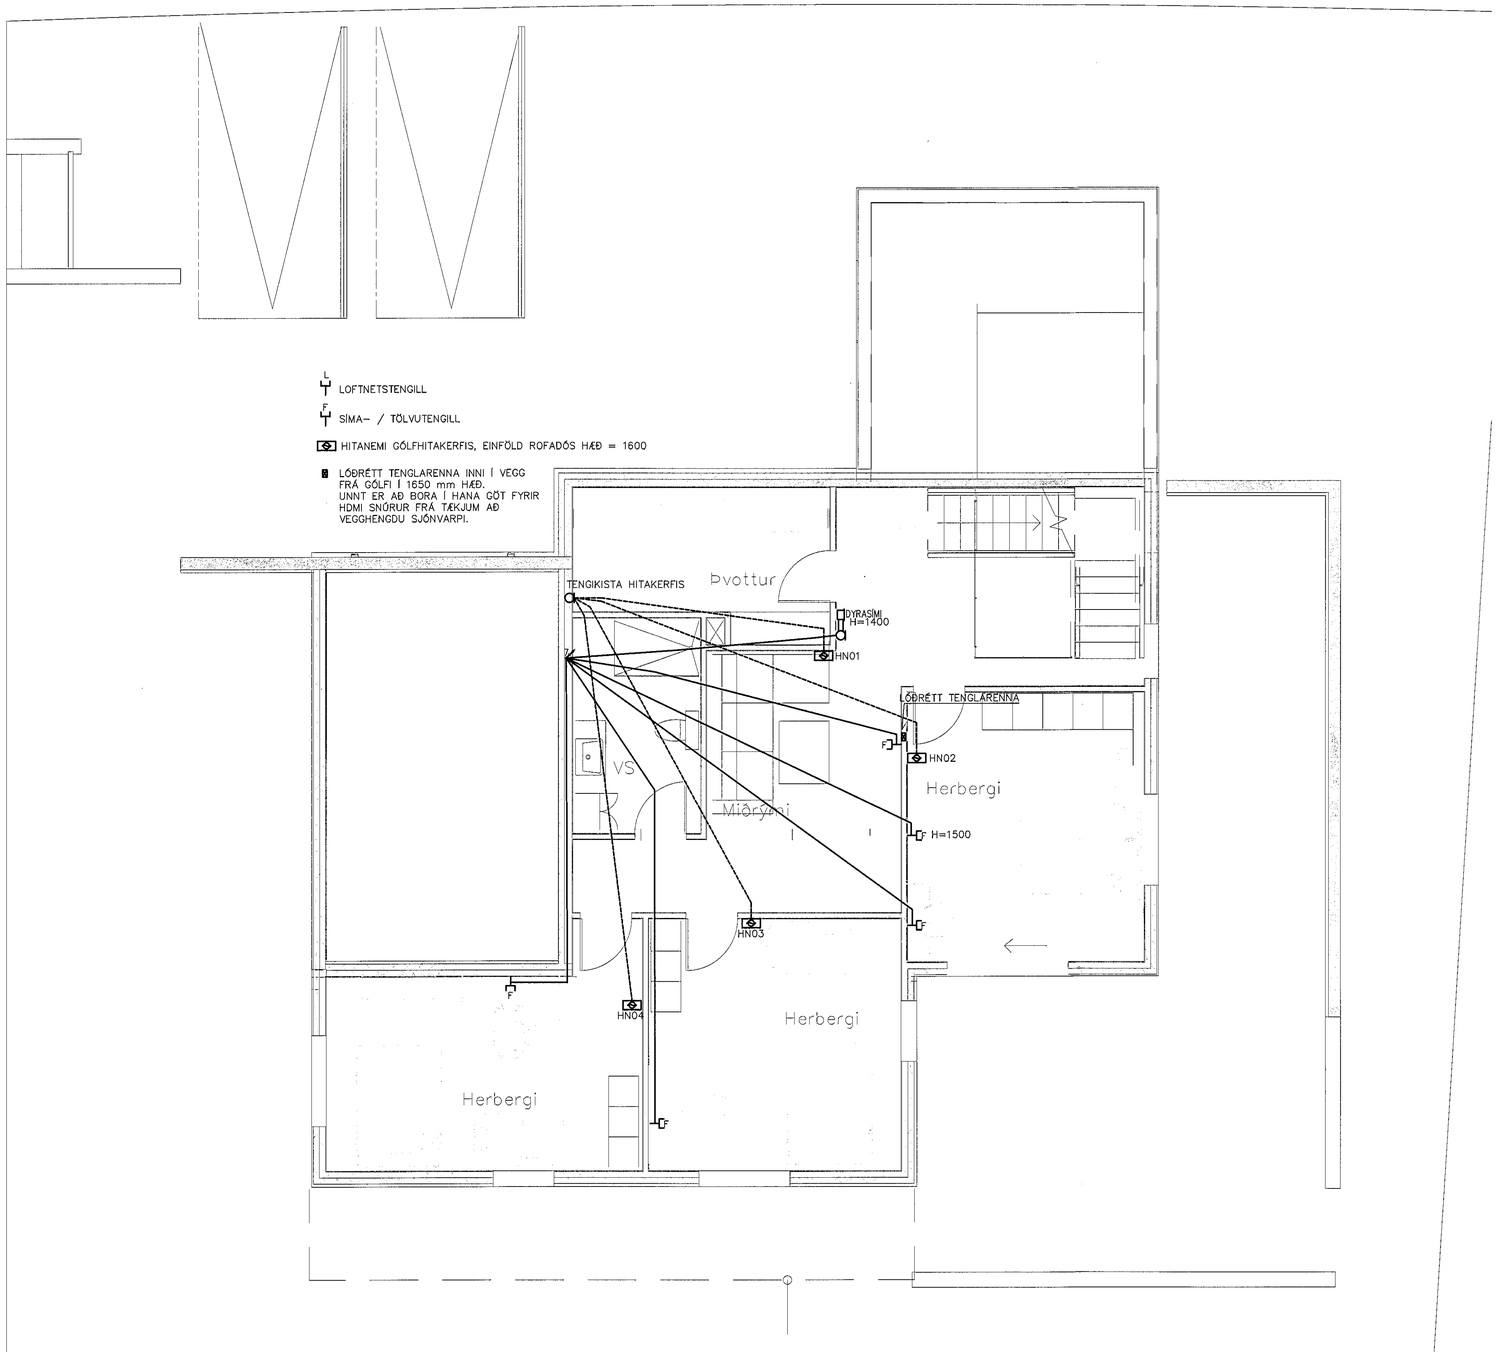

ALMENNAR SKÝRINGAR:

1. ALLAR RAFLAGNIR Í VEGGI OG LOFT SKULU VERA HULDAR PÍPULAGNIR.
2. HÆÐ TENGLA Í BÍLSKÚR, ÞVOTTAHÚSI BAÐHERBERGJUM OG ELDHÚSI SKAL VERA 1050mm AÐRIR TENGLAR ERU Í HÆÐ 200mm FRÁ FULLFRÁGENGNU GÓLFI NEMA ANNARS SÉ GETIÐ.
3. VIÐ LAGNINGU PÍPNA SEM EIGA AÐ KOMA FRÁ LOFTI OG NIÐUR Í VEGGI SKAL FARA EFTIR SMÍÐATEIKNINGUM. VIÐ NÁKVÆMA STAÐSETNINGU DÓSA SKAL EINNIG FARA EFTIR SMÍÐA- OG INNRÉTTINGATEIKNINGUM.
4. MÁL ERU FRÁ FULLFRÁGENGNU GÓLFI Í MIÐJA DÓS OG ÚR MIÐRI DÓS Í MIÐJA DÓS.
5. ROFAR SKULU VERA 110sm. FRÁ GÓLFI NEMA ANNARS SÉ GETIÐ.
6. HÆÐ TENGLA VIÐ ROFA ER SÚ SAMA OG HÆÐ ROFA.
7. HÆÐ TENGLA 20sm. NEMA ANNARS SÉ GETIÐ.
8. TÖLUSTAFUR VIÐ TENGLA TÁKNAR FJÖLDA TENGLA.
9. ALLAR PÍPUR SKULU VERA PLASTPÍPUR NEMA ANNARS SÉ GETIÐ.
10. PÍPUR LÁGSPENNULAGNA SKULU VERA 16mm. Í ÞVERMÁL OG VÍR 1,5mm² NEMA ANNARS SÉ GETIÐ.
11. PÍPUR SMÁSPENNULAGNA SKULU VERA 20mm.
12. MÁLSTRAUMUR ROFA SKAL VERA MINNST 10A OG MÁLSTRAUMUR TENGLA 16A NEMA ANNARS SÉ GETIÐ.
13. ÞAR SEM VÍRAFJÖLDA ER EKKI GETIÐ Í PÍPU ER UM AÐ RÆÐA ÞRJÁ VÍRA MEÐ SVERLEIKA 1,5mm². VIÐ ÍDRÁTT SKAL EINNIG FARA EFTIR LJÓSAKVEIKINGAPLANI OG EINLÍNU/FJÖLLINUMYNDUM MEÐ TILLITI TIL FJÖLDA VÍRA.
14. LJÓSAKVEIKINGAPLAN KEMUR FRAM Á RAFLAGNATEIKNINGUM Í FORMI BÓKSTAFA.
15. ALLAR DÓSIR FYRIR ROFA, TENGLA O.Þ.H. SKULU VERA HRINGLAGA.
16. TIL SNERTISPENNUVARNAR SKAL NOTA LEKASTRAUMSROFA.
17. Í VEGGI STOFU OG SJÓNVARPSHERBERGSI 1.HÆÐAR ÞAR SEM TVEIR LOFTNETSTENGLAR ERU TEIKNAÐIR SKAL KOMA FYRIR TENGLARENNU INNI Í VEGG SVO UNNT SÉ AÐ GERA ÚRTÖK Í HANA ÓG KOMA SNÚRUM FRÁ GÓLFI/SKÁP UPP AÐ SJÓNVARPI. HÚN SKAL NÁ FRÁ GÓLFI Í AMK. 165sm HÆÐ.
18. STAÐSETNING HITANEMA KEMUR FRAM Á TEIKNINGUM LAGNAHÖNNUÐA

1:50 0 1000 5000mm

Samþykkt þann 12. nóv. 2020 F.h. byggingarfulltrúans í Hafnarfirði Sigurður Steinar Jónsson

UNDIRRITUN SAMRÆMINGARHÖNNUÐAR

MPÞ 251277-2657

ÚTG	DAGS	SKÝRINGAR	TEIK	HANN	RÝNT	SAMÞ
A	07.10.2020	VERKTEKINING	ÞH	ÞH	ÞH	ÞH

Verkfræðistofa REYKJAVÍKUR

vsr@vsr.is - www.vsr.is

ÚTG. DAGS	HANNAÐ	MÆLIKVARÐI
07.10.2020	ÞH	1:50
YFIRFARIÐ	TEIKNAÐ	
ÞH	ÞH	

SAMÞYKKT: 2712613659

VÖLUSKARÐ 5, HAFNARFIRÐI
SMÁSPENNUKERFI
KJALLARI
GRUNNMYND

VERKFANG 20029 TEIKNING E50.5.01 A

©Öll afrit og afritun teikningar, að hluta eða í heild er háð skriflegu leyfi höfundar