



Samþykkt þann
17. nóv. 2020
F.h. byggingarfulltrúans í Hafnarfirði
Sigurður Steinar Jónsson

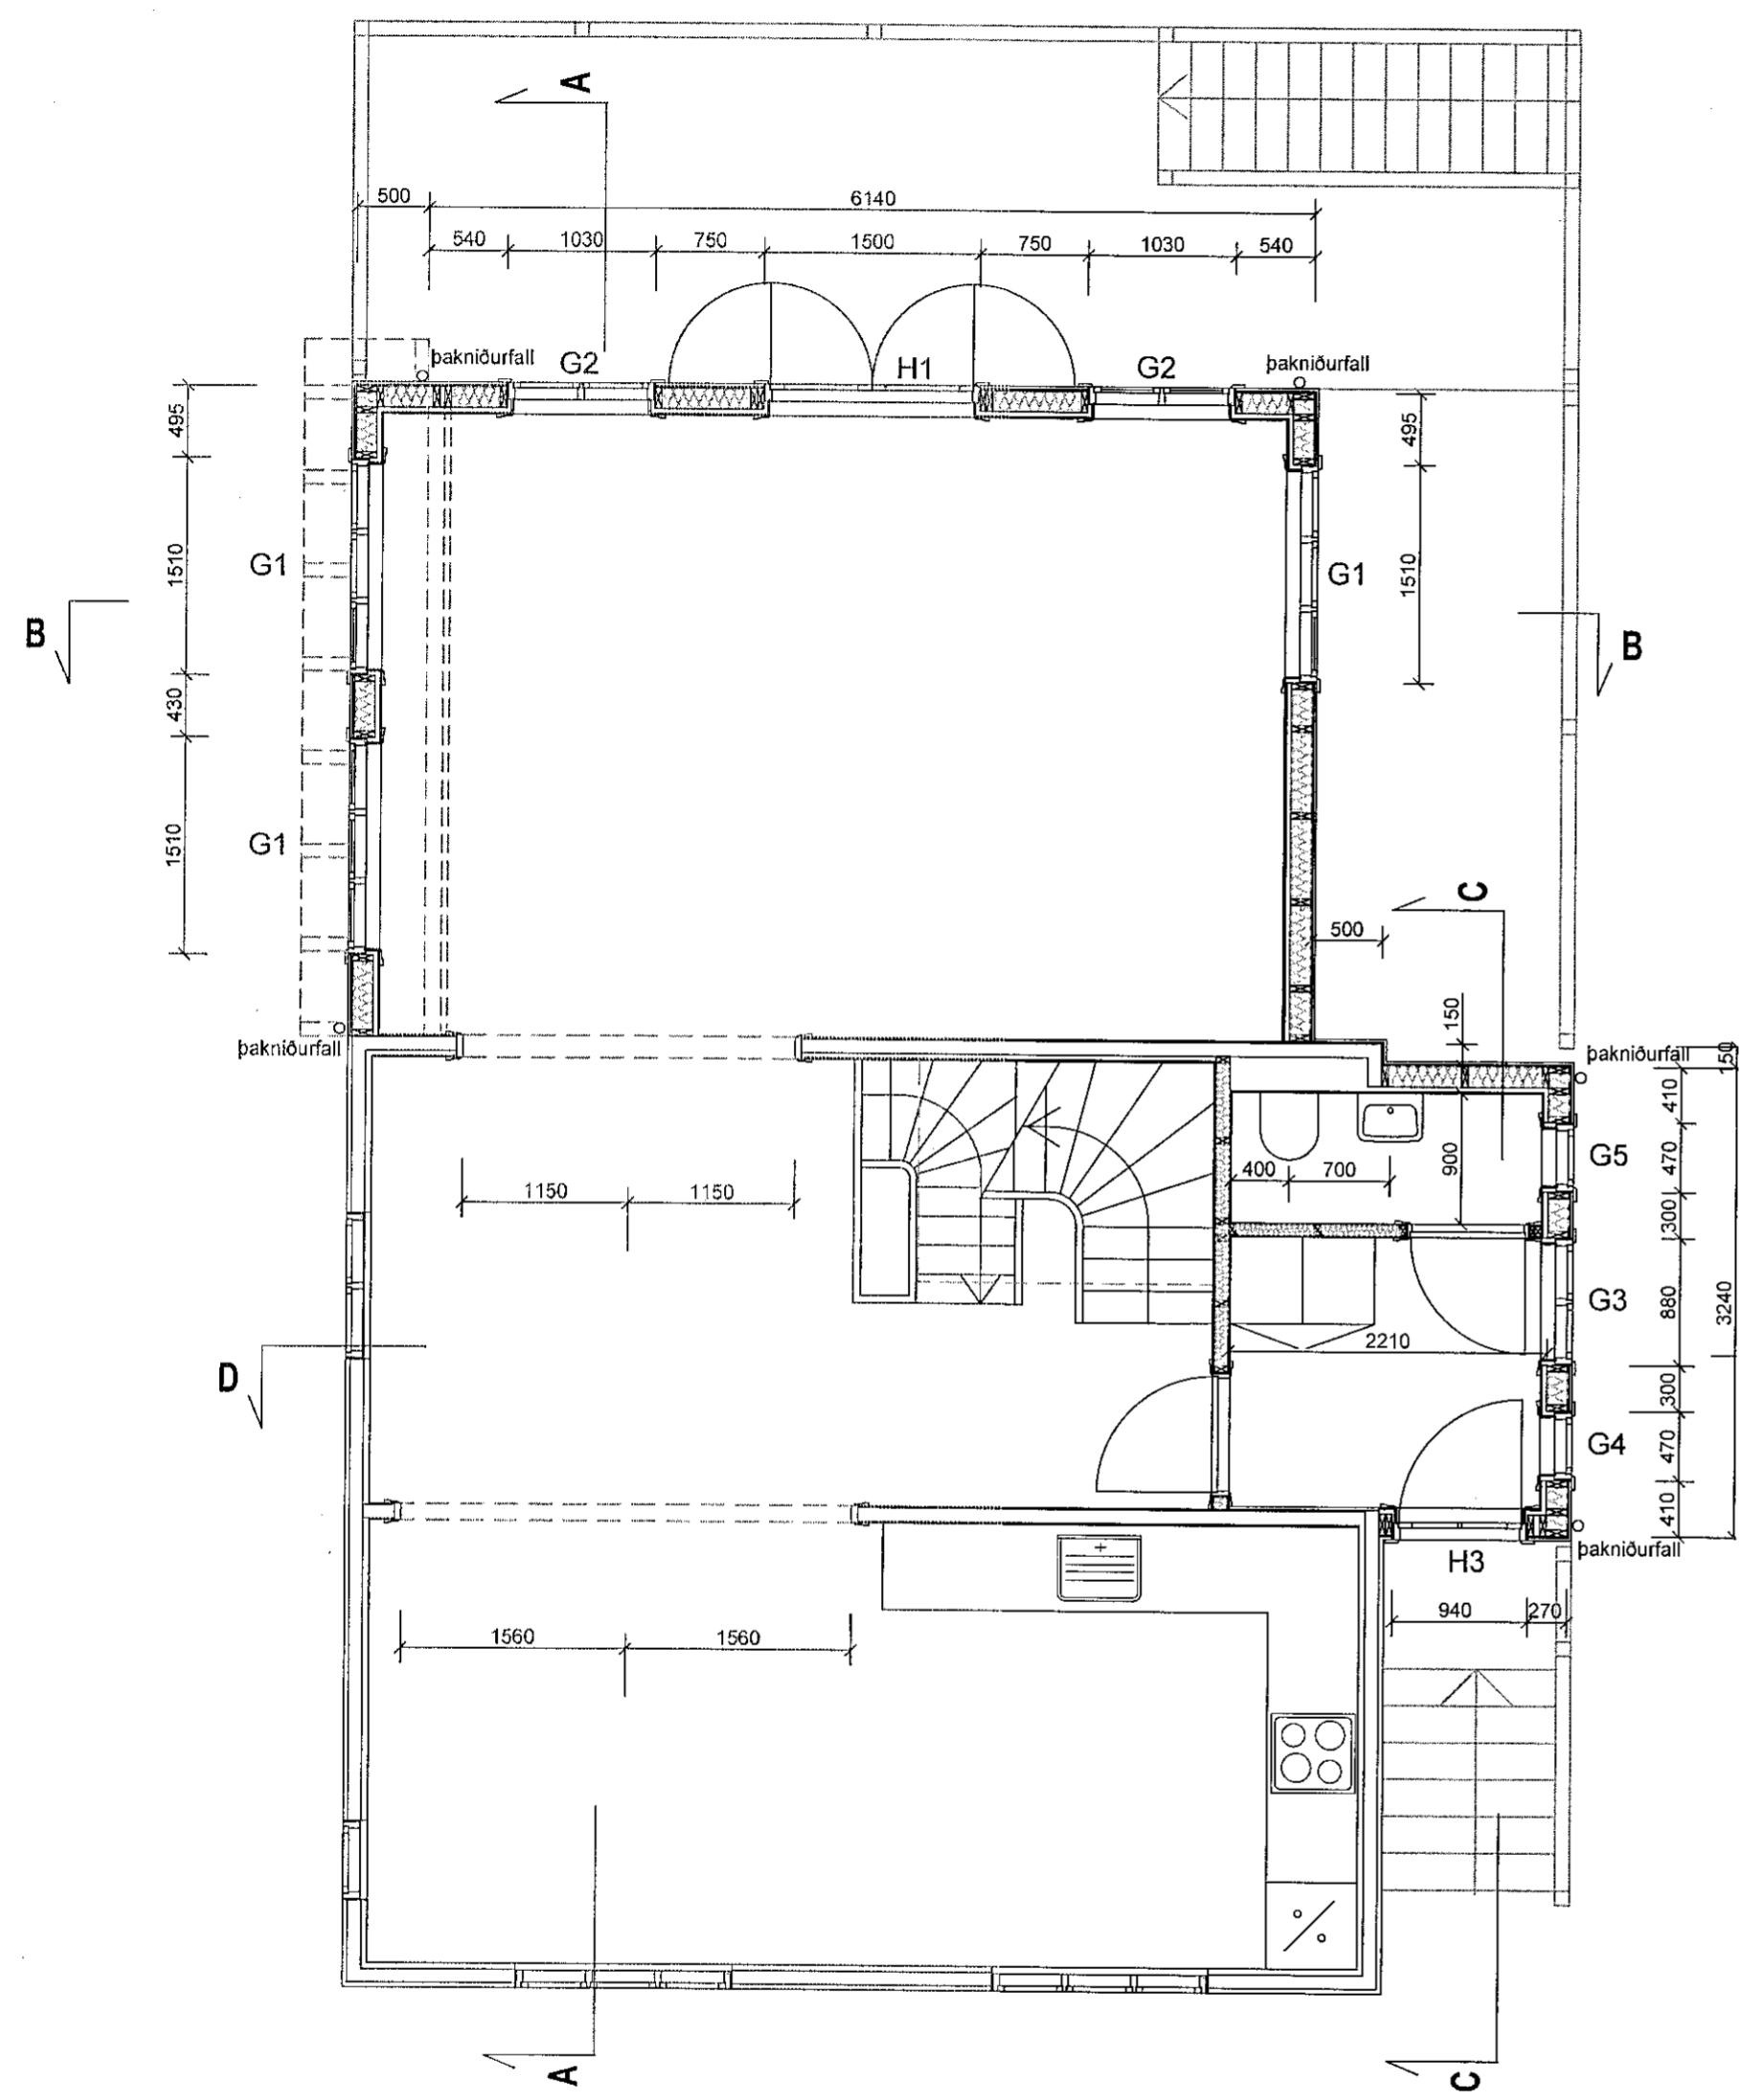

Grunnmynd 1. hæðar mkv. 1:50

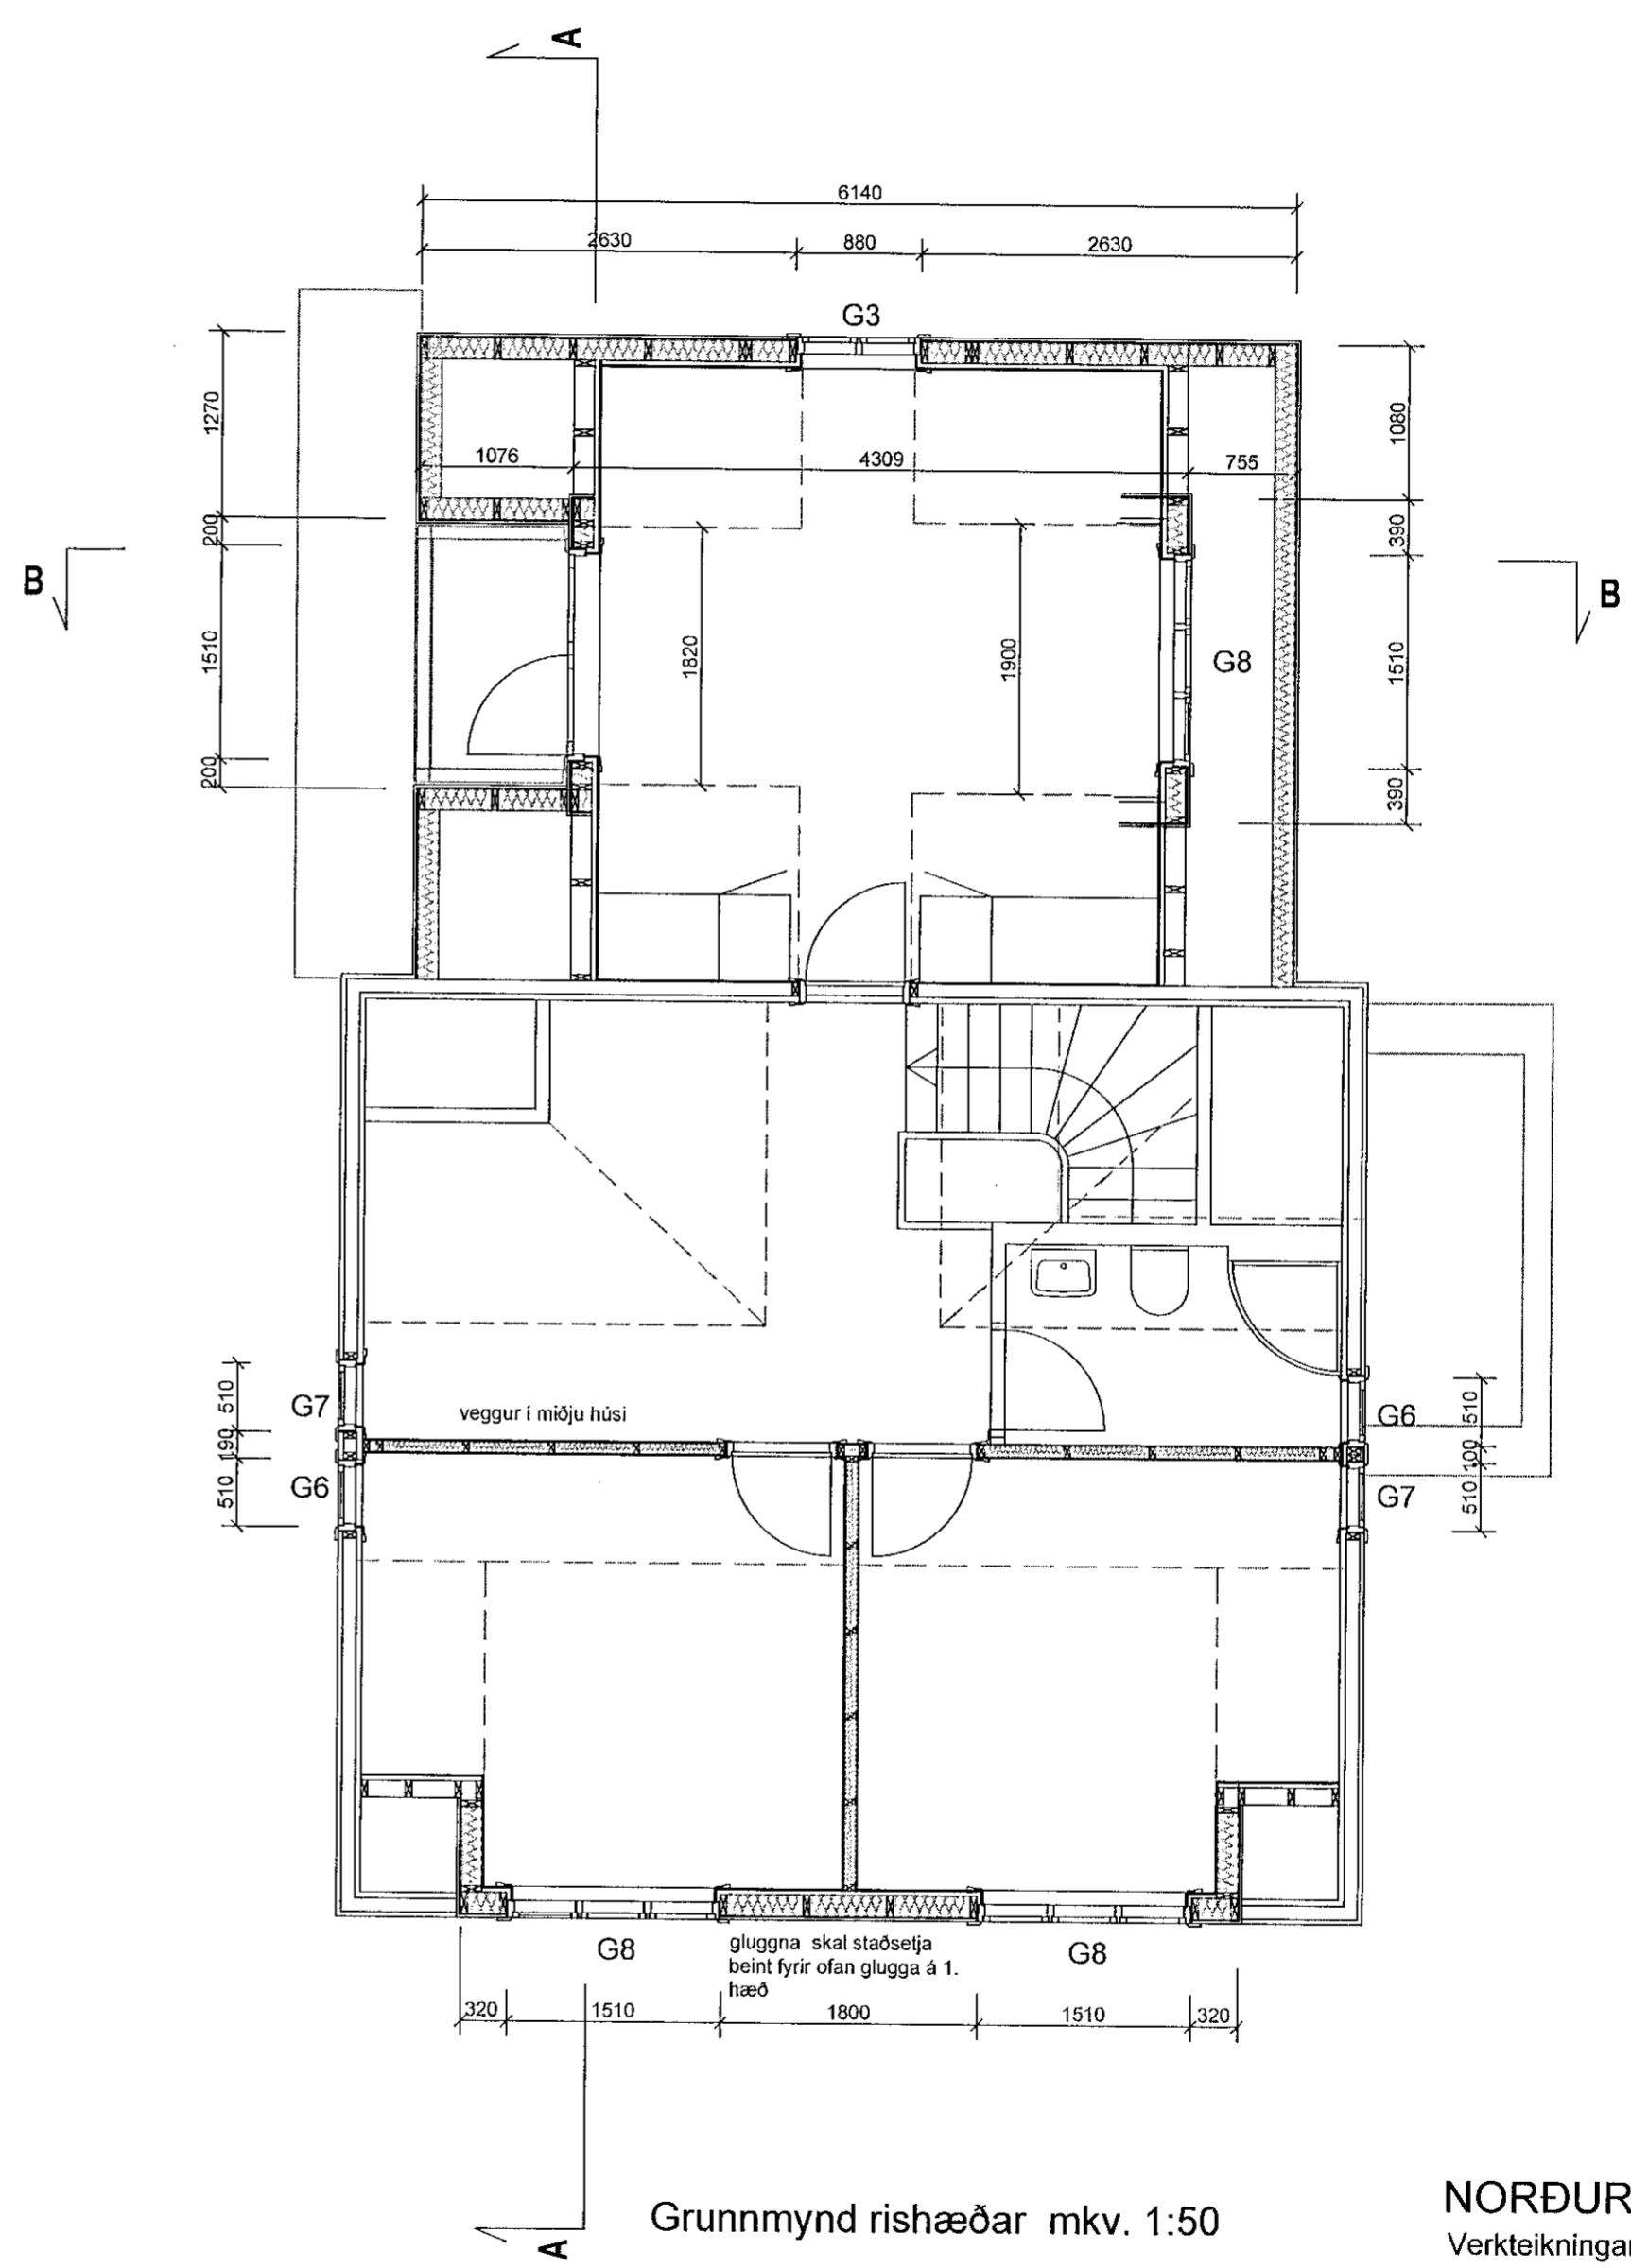

Grunnmynd rishæðar mkv. 1:50

NORÐURBRAUT 27, HAFNARFIRÐI
Verkeikningar
Grunnmyndir 1. hæðar og rishæðar mkv. 1:50 **V1**
10. ágúst 2020
Olaf Flygenring
Olaf Flygenring arkitekt hf - Mjóahlíð 4, 105 Reykjavík
lolo.flygenring@gmail.com - s. 8457873 - 1009554669