



Sneiðing BB mkv. 1:50

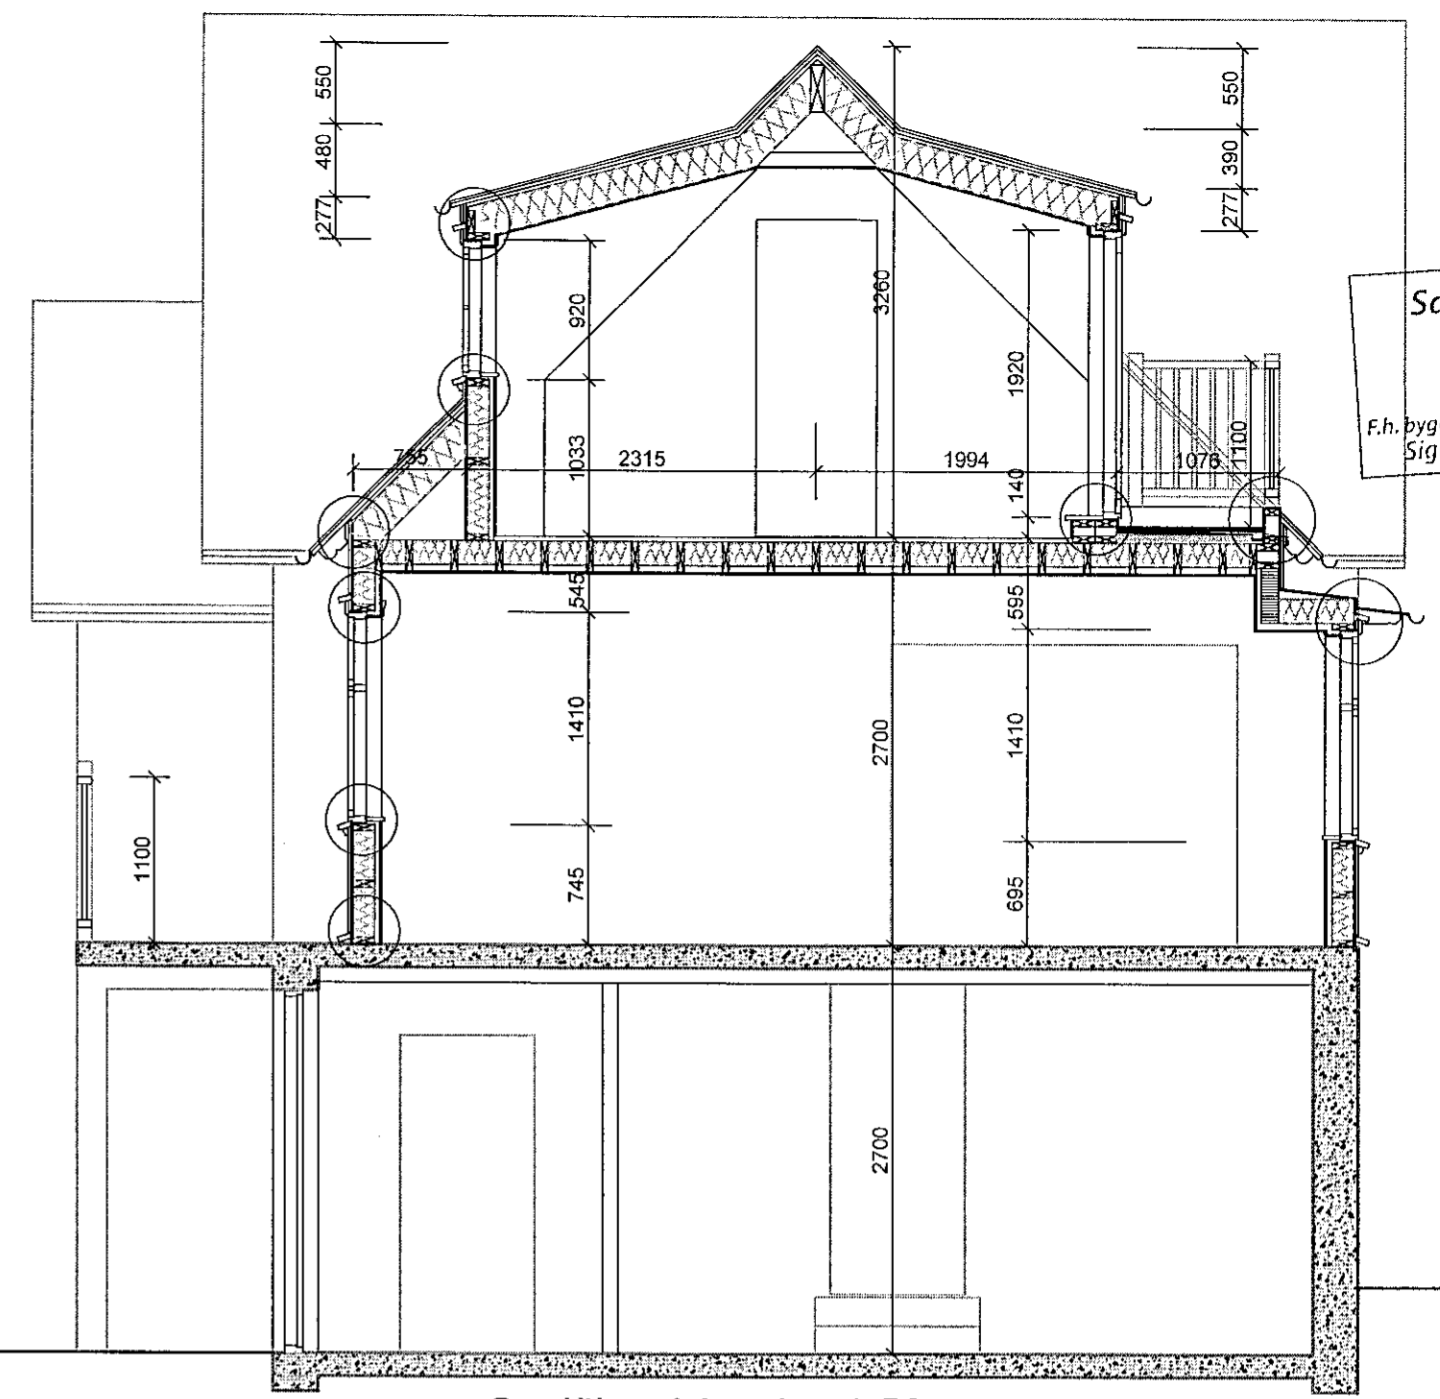


Sneiðing AA mkv. 1:50

Samþykkt þann  
17. nóv. 2020  
F.h. byggingarfulltrúans í Hafnarfirði  
Sigrður Steinar Jónsson

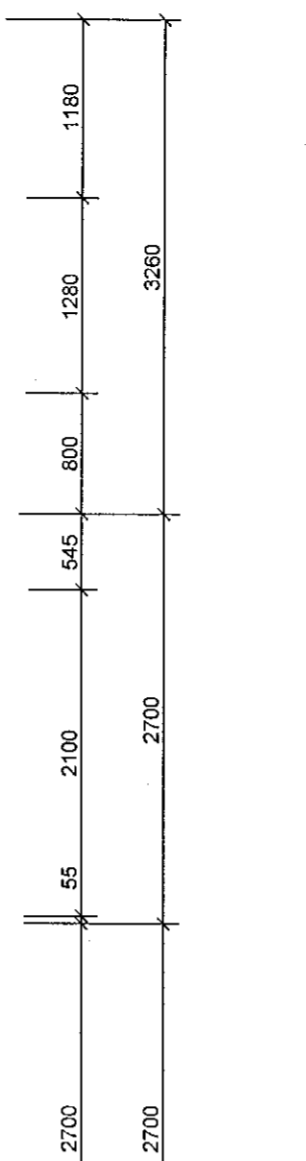

Sneiðing CC mkv. 1:50

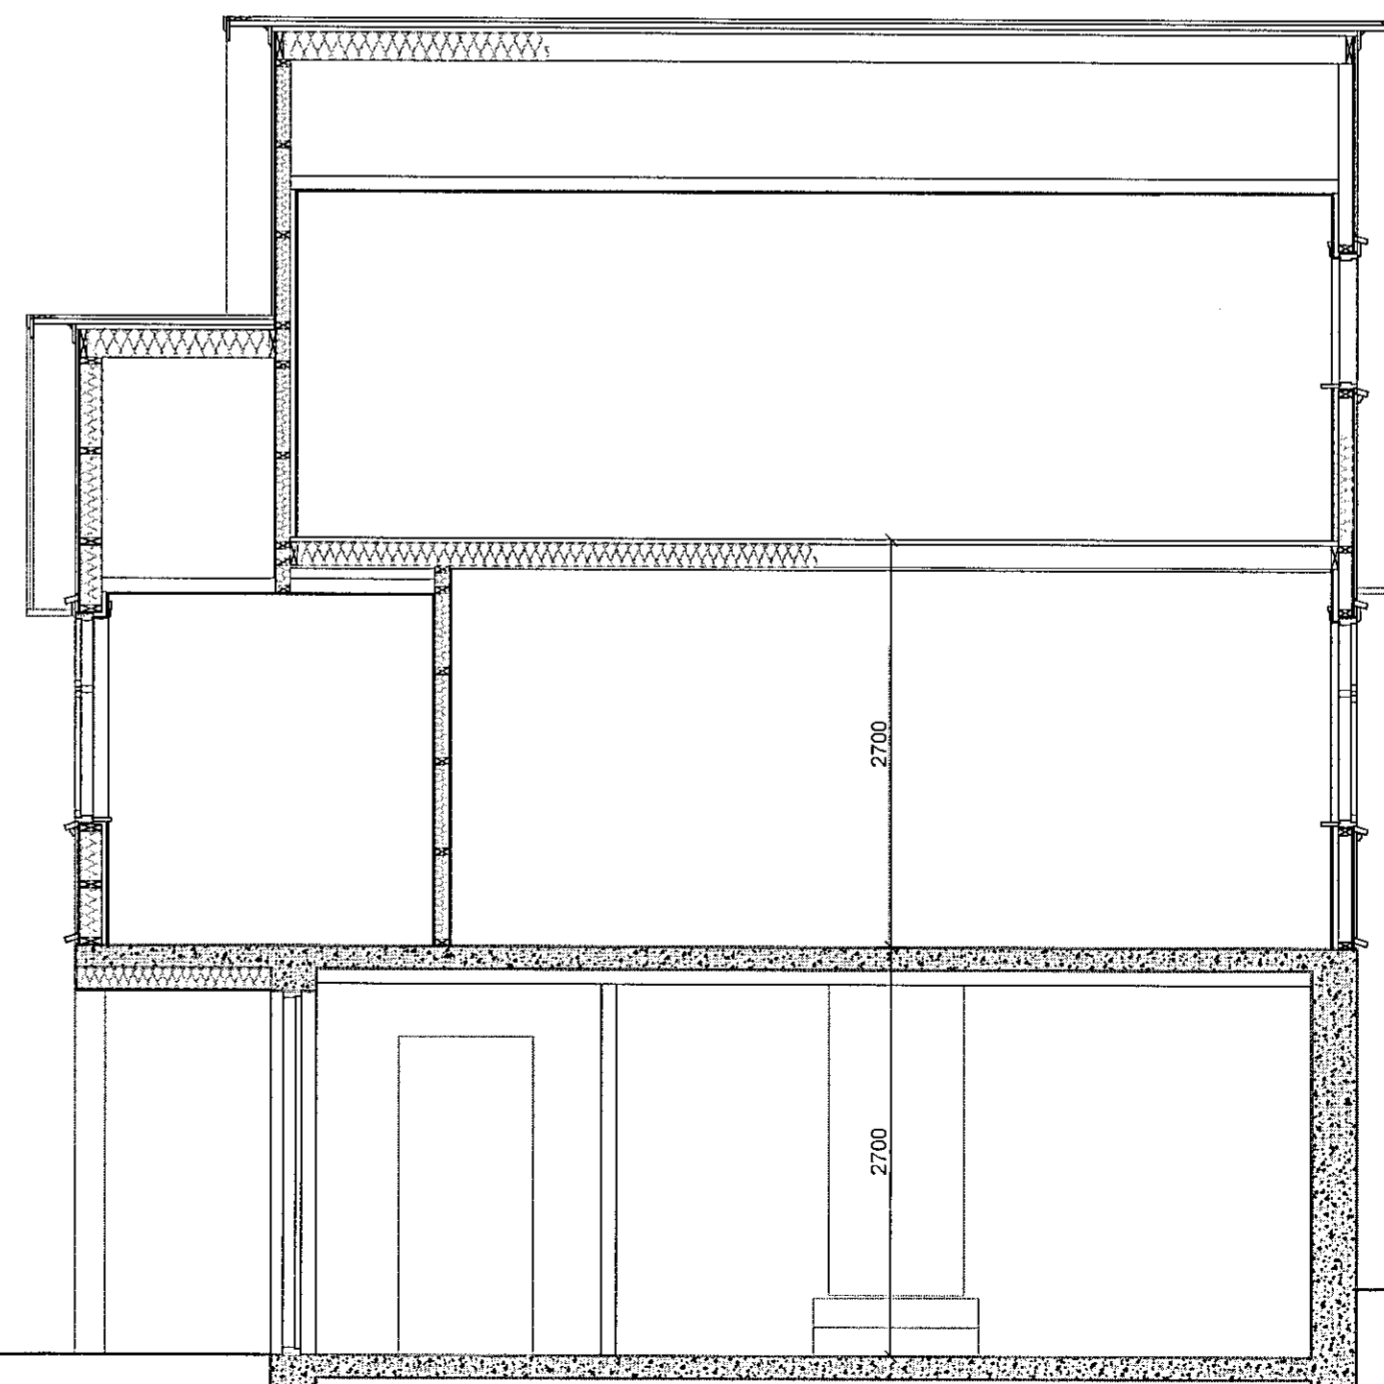

Sneiðing DD mkv. 1:50

NORÐURBRAUT 27, HAFNARFIRÐI  
Verkeikningar  
Grunnmyndir 1. hæðar og rishæðar mkv. 1:50 **V3**  
10. ágúst 2020  
*Ólaf Flygenring*  
Ólaf Flygenring arkitekt f.ei - Mjóahlíð 4, 105 Reykjavík  
lolo.flygenring@gmail.com - s. 8457873 - 1009554669