



Samþykkt þann
17. nóv. 2020
F.h. byggingarfulltrúans í Hafnarfirði
Sigurður Steinar Jónsson

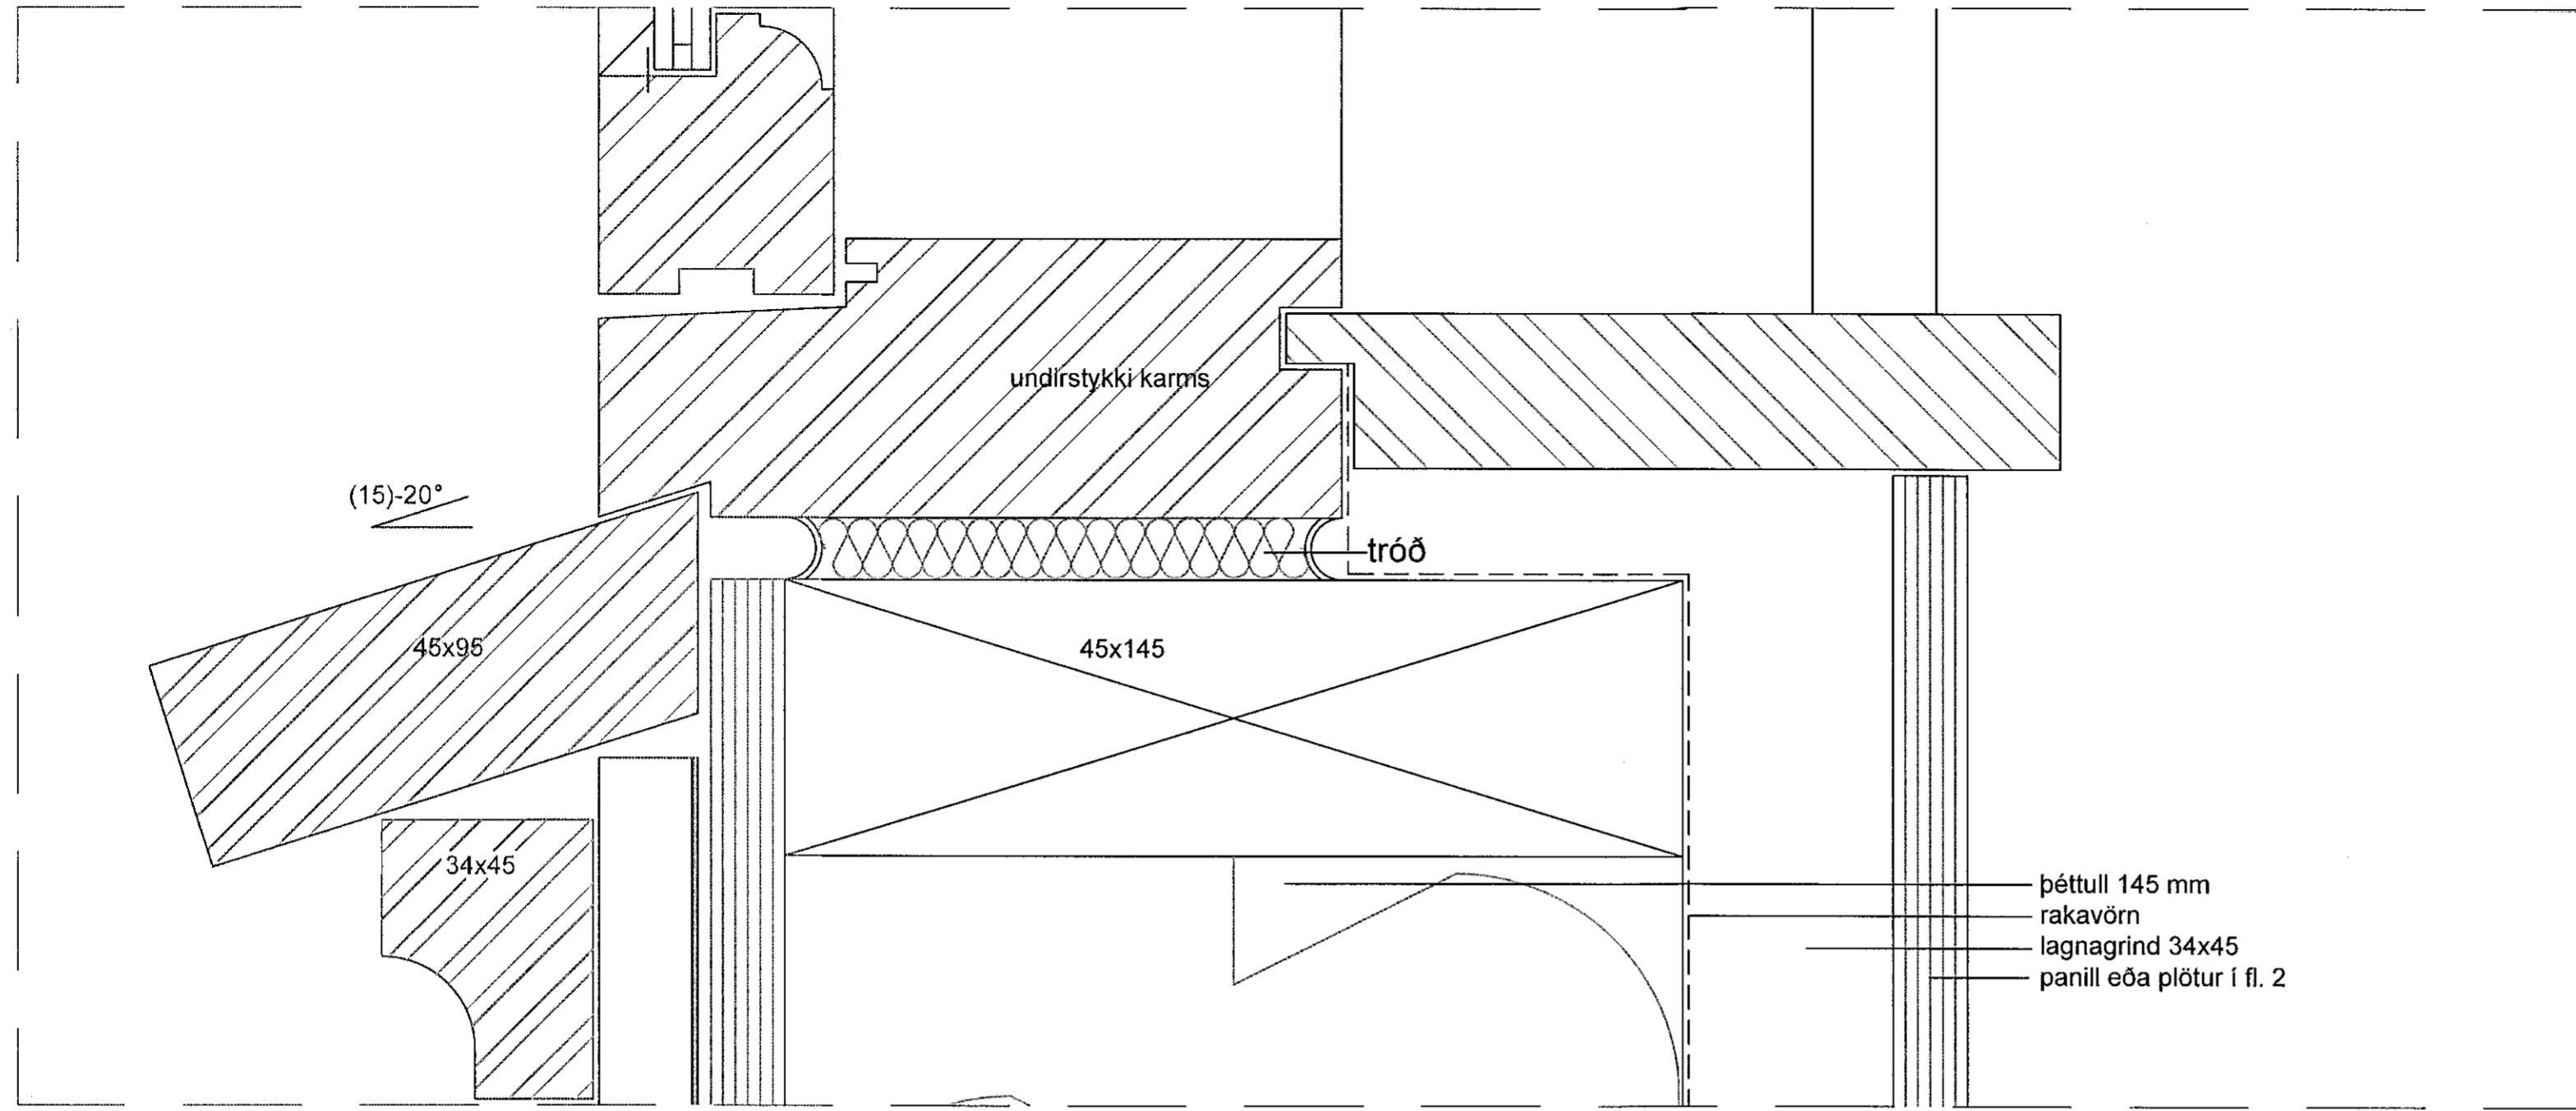

D2
Lóðrétt sneiðing undir glugga

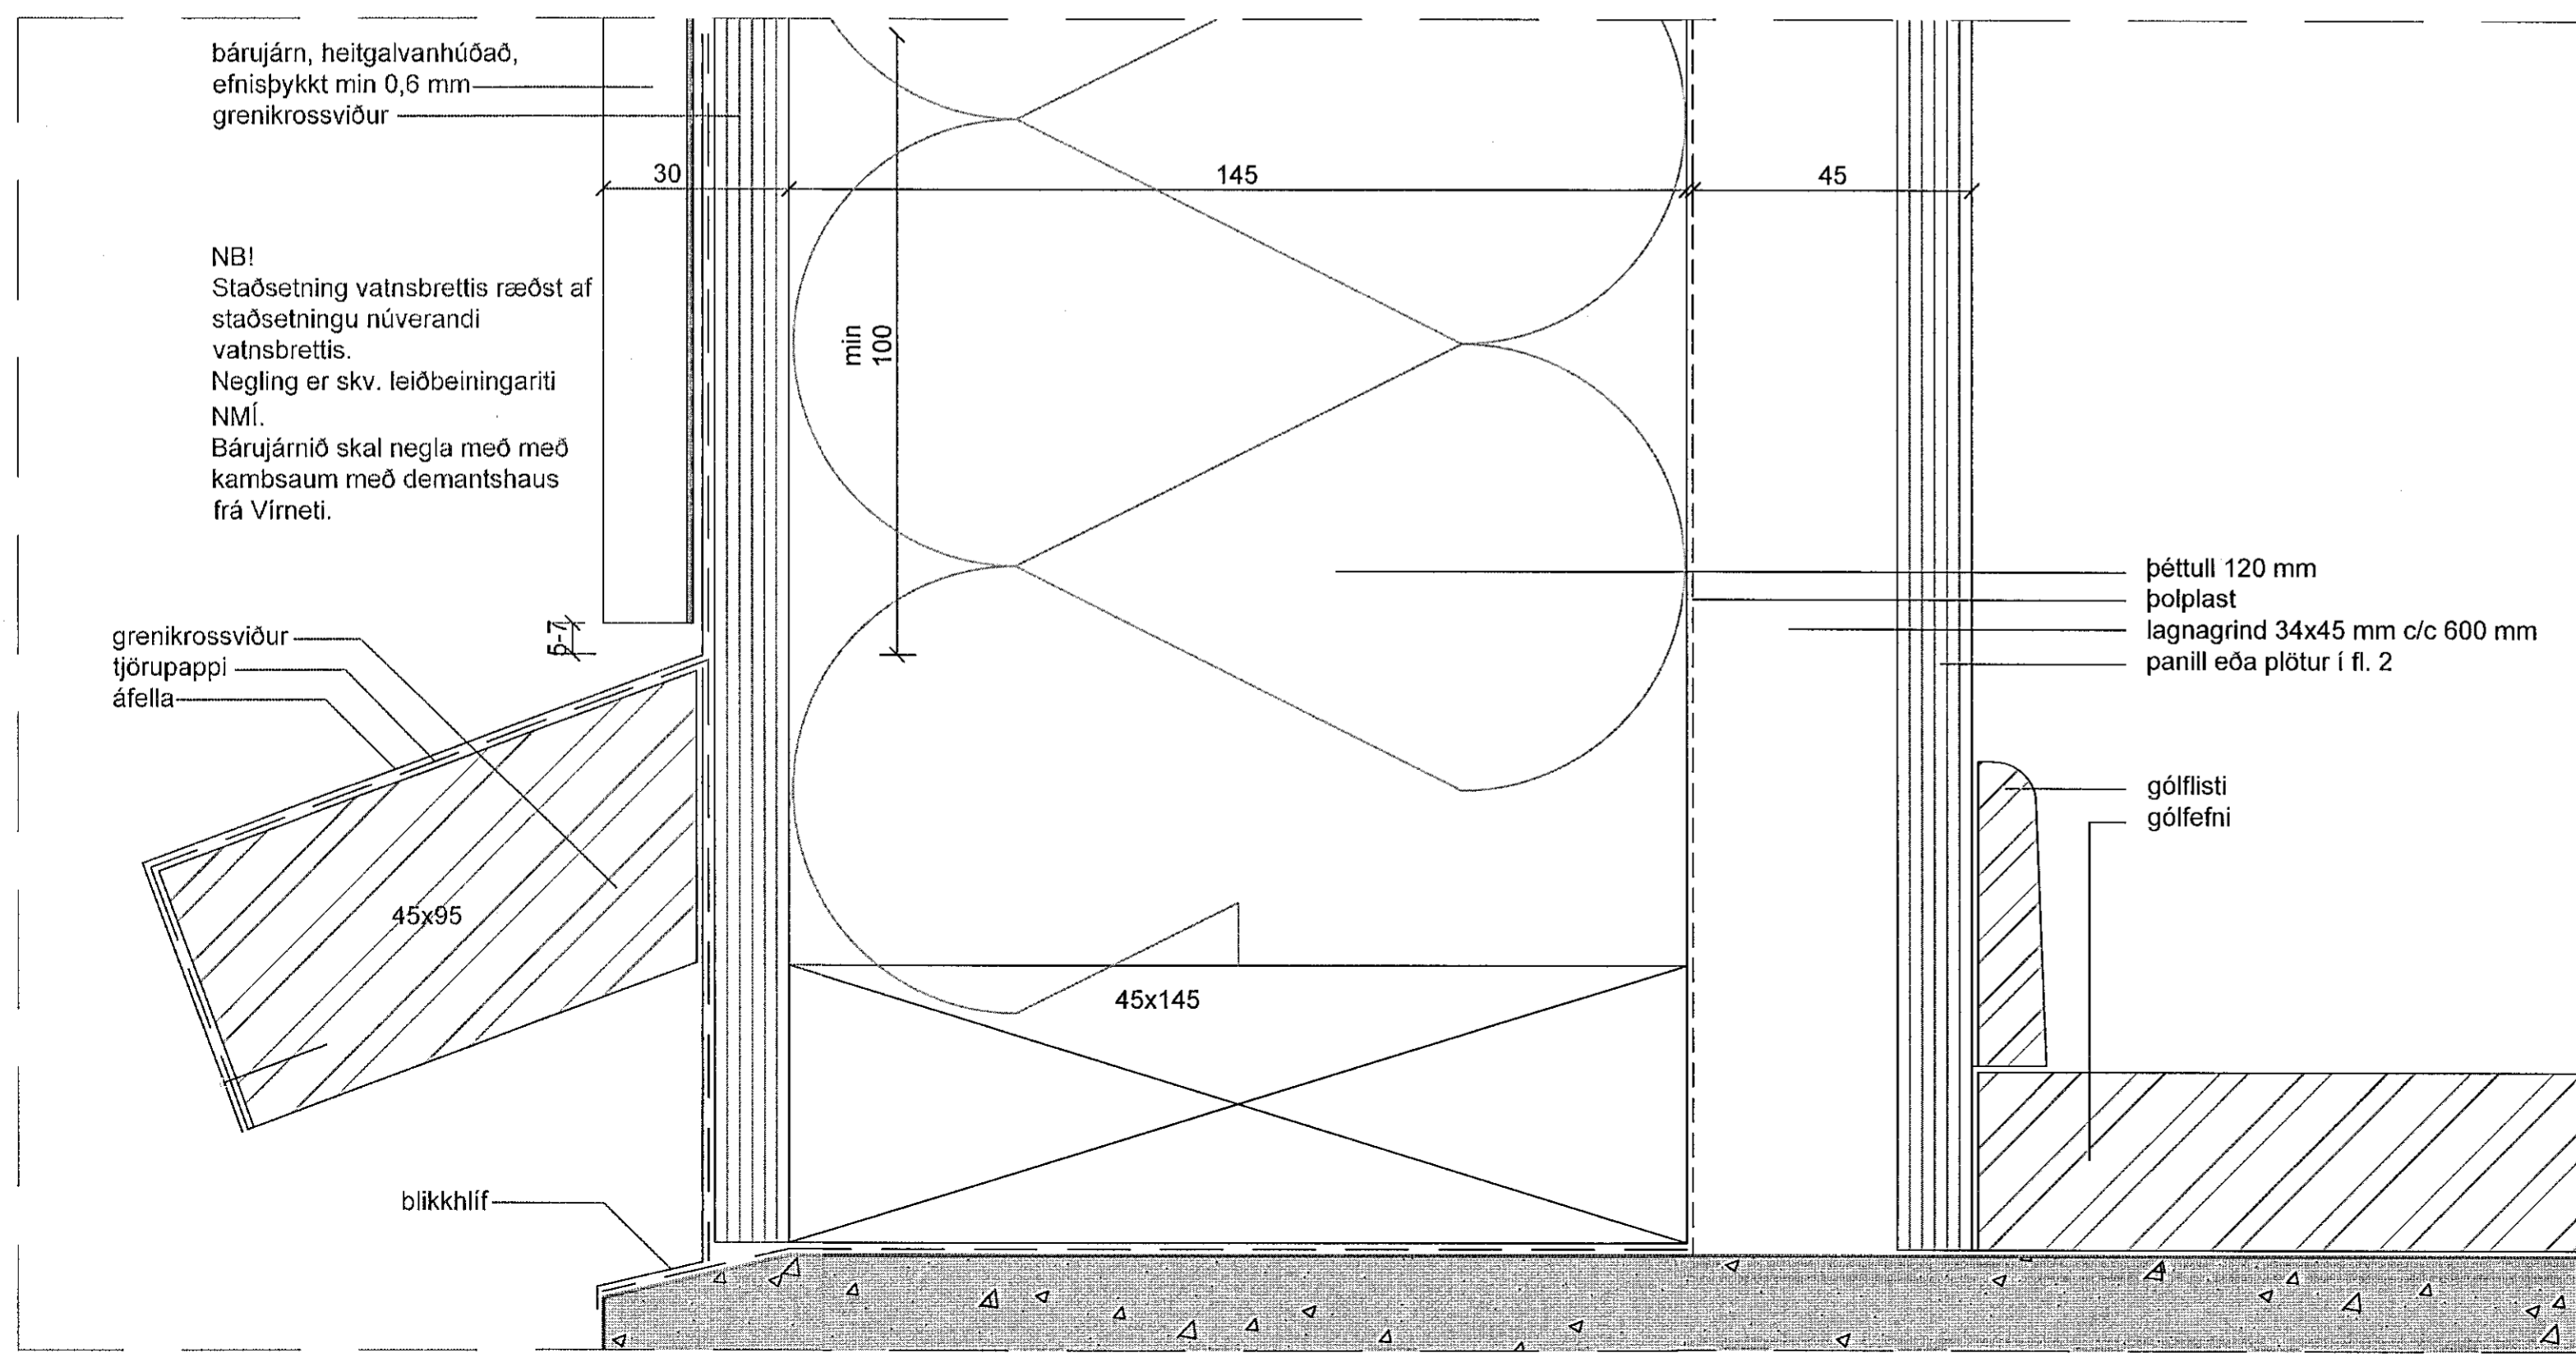

D1
Lóðrétt sneiðing við sökkul

NORDURBRAUT 27, HAFNARFIRÐI
Verkeikningar
D1 g D2 mkv. 1:1
10. ágúst 2020
Ólöf Flygenring arkitekt fái - Mjóahlið 4, 105 Reykjavík
lolo.flygenring@gmail.com - s. 8457873 - 1009554669

V8