


D3

Lóðrétt sneiðing fyrir ofan glugga

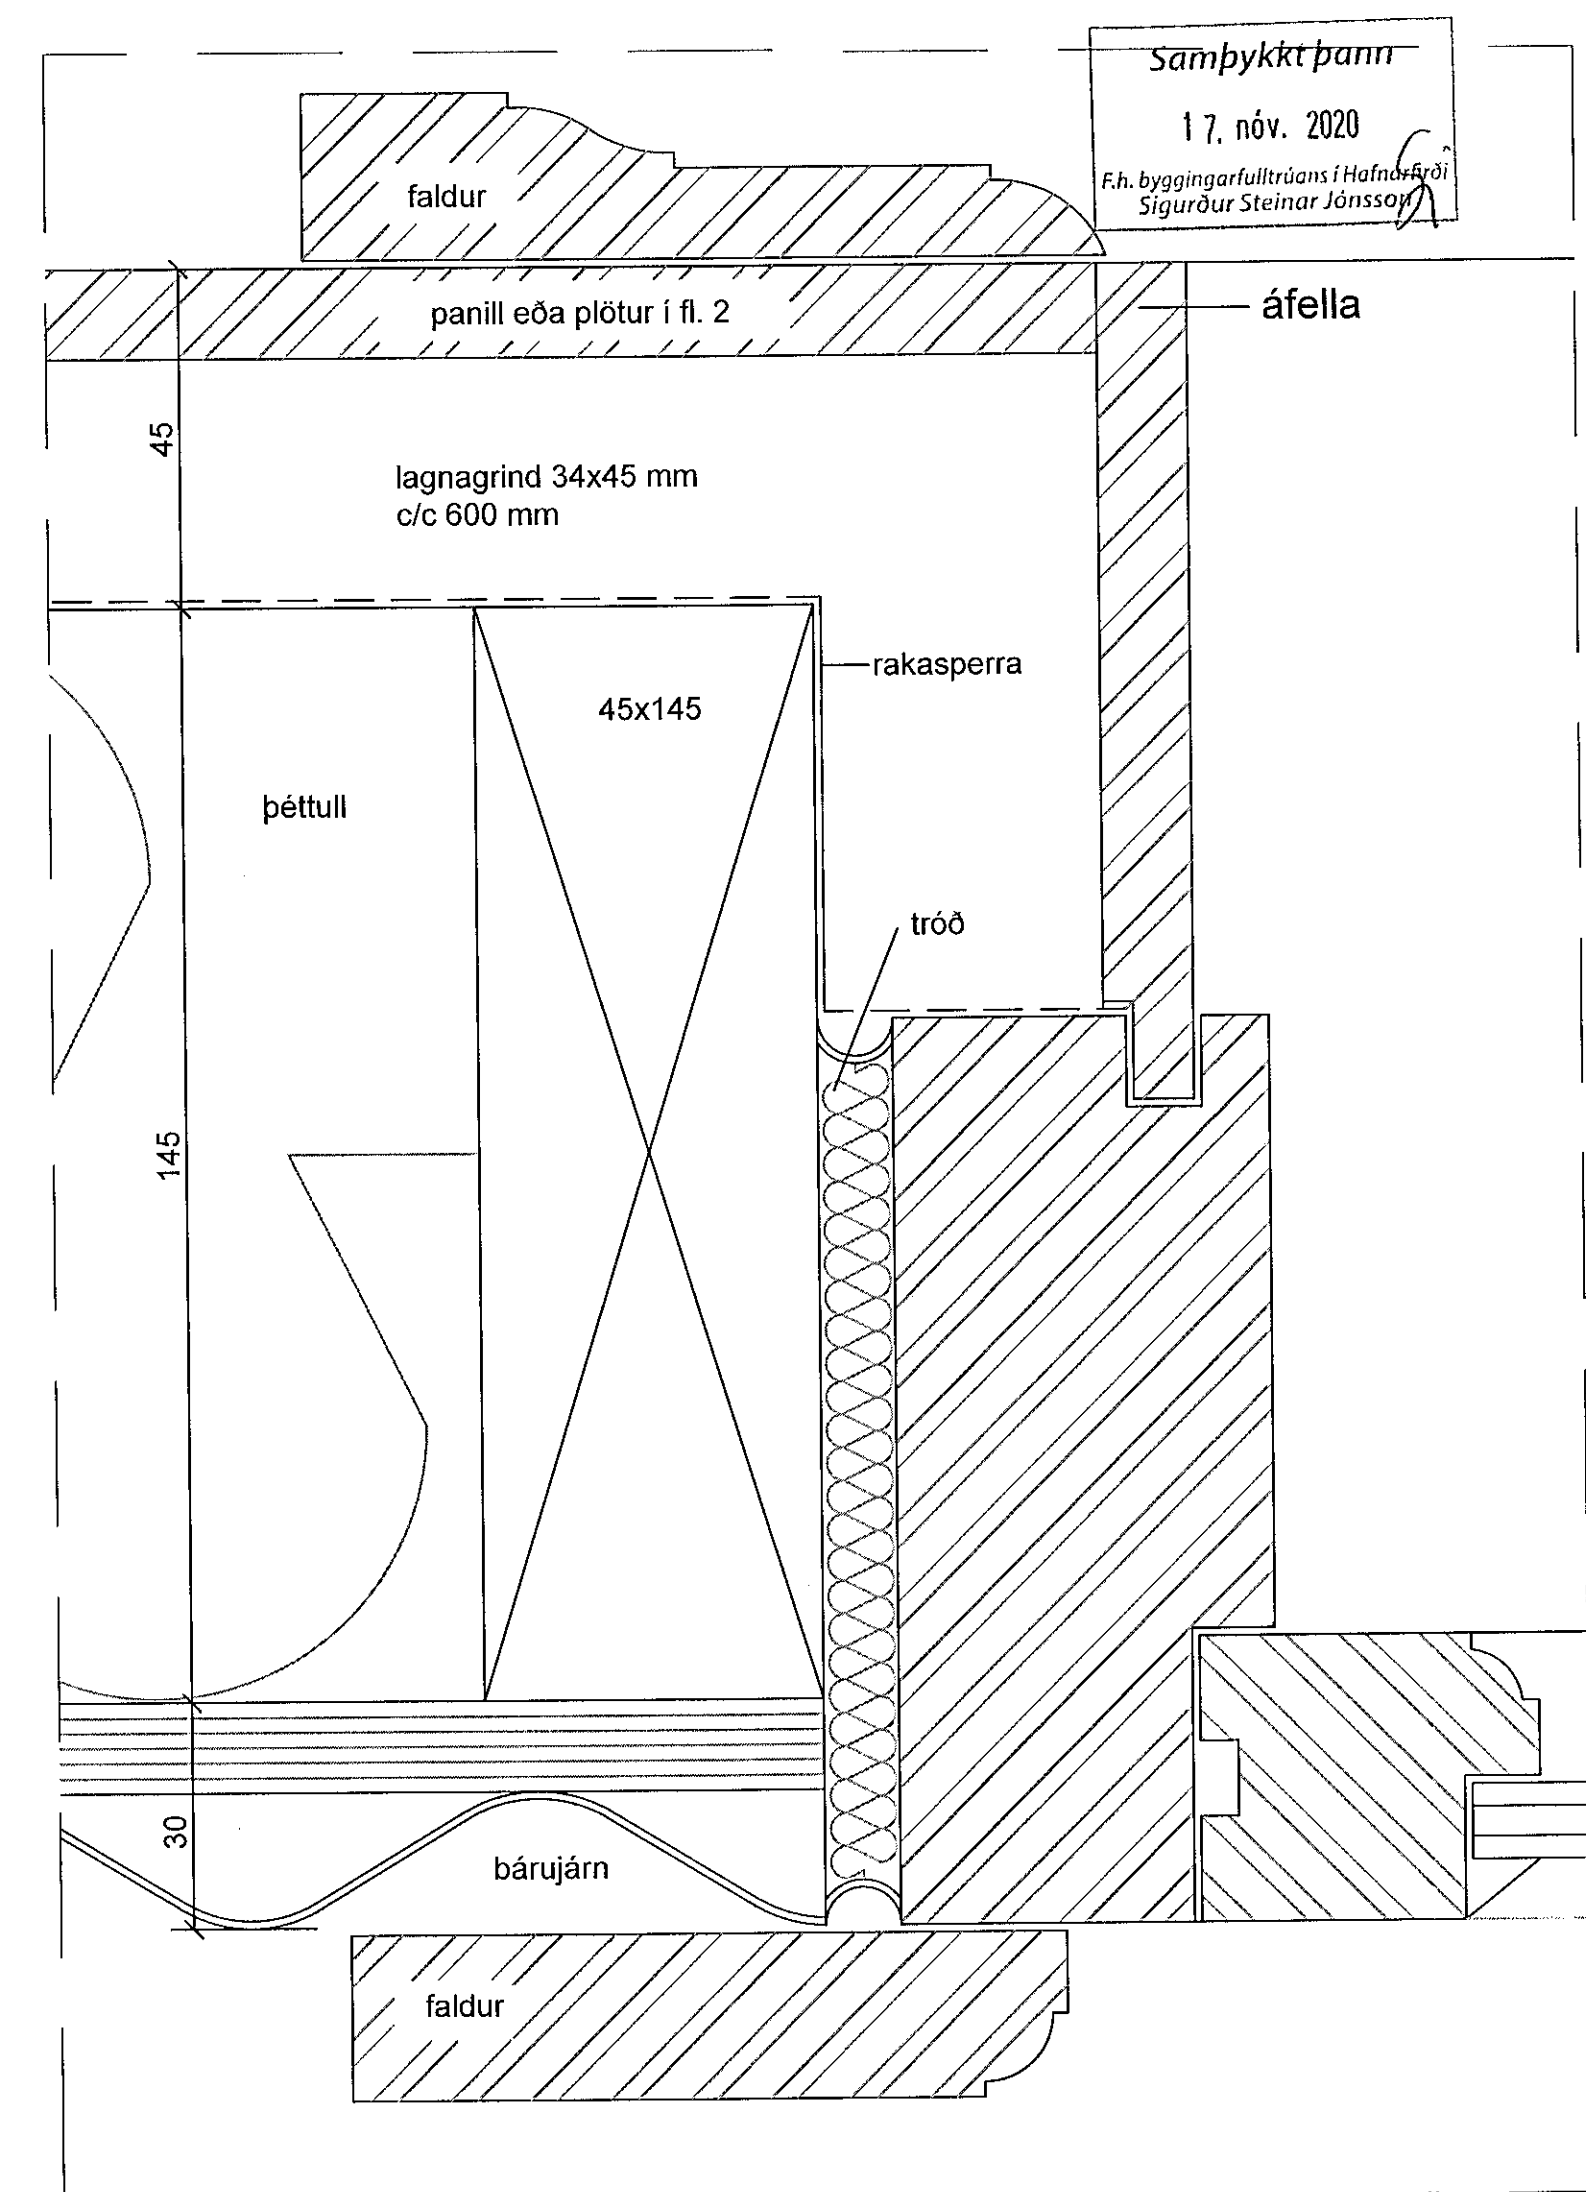

D5

Lárétt sneiðing við glugga

NORÐURBRAUT 27, HAFNARFIRÐI
 Verkeiðningar
 D3 og D5 mkv. 1:1
 10. ágúst 2020

V9

Olaf Flygenring
 Ólaf Flygenring arkitekt faí - Mjóahlíð 4, 105 Reykjavík
 lolo.flygenring@gmail.com - s. 8457873 - 1009554669