


Lóðrétt sneiðing í skálapak  
á vesturhlíð  
þar sem ekki er gluggi  
og ekki svalir  
mkv. 1:5

smiður útfærir  
lágmarksloftun  
undir skálapaki  
og svalagólfi

500

280

50

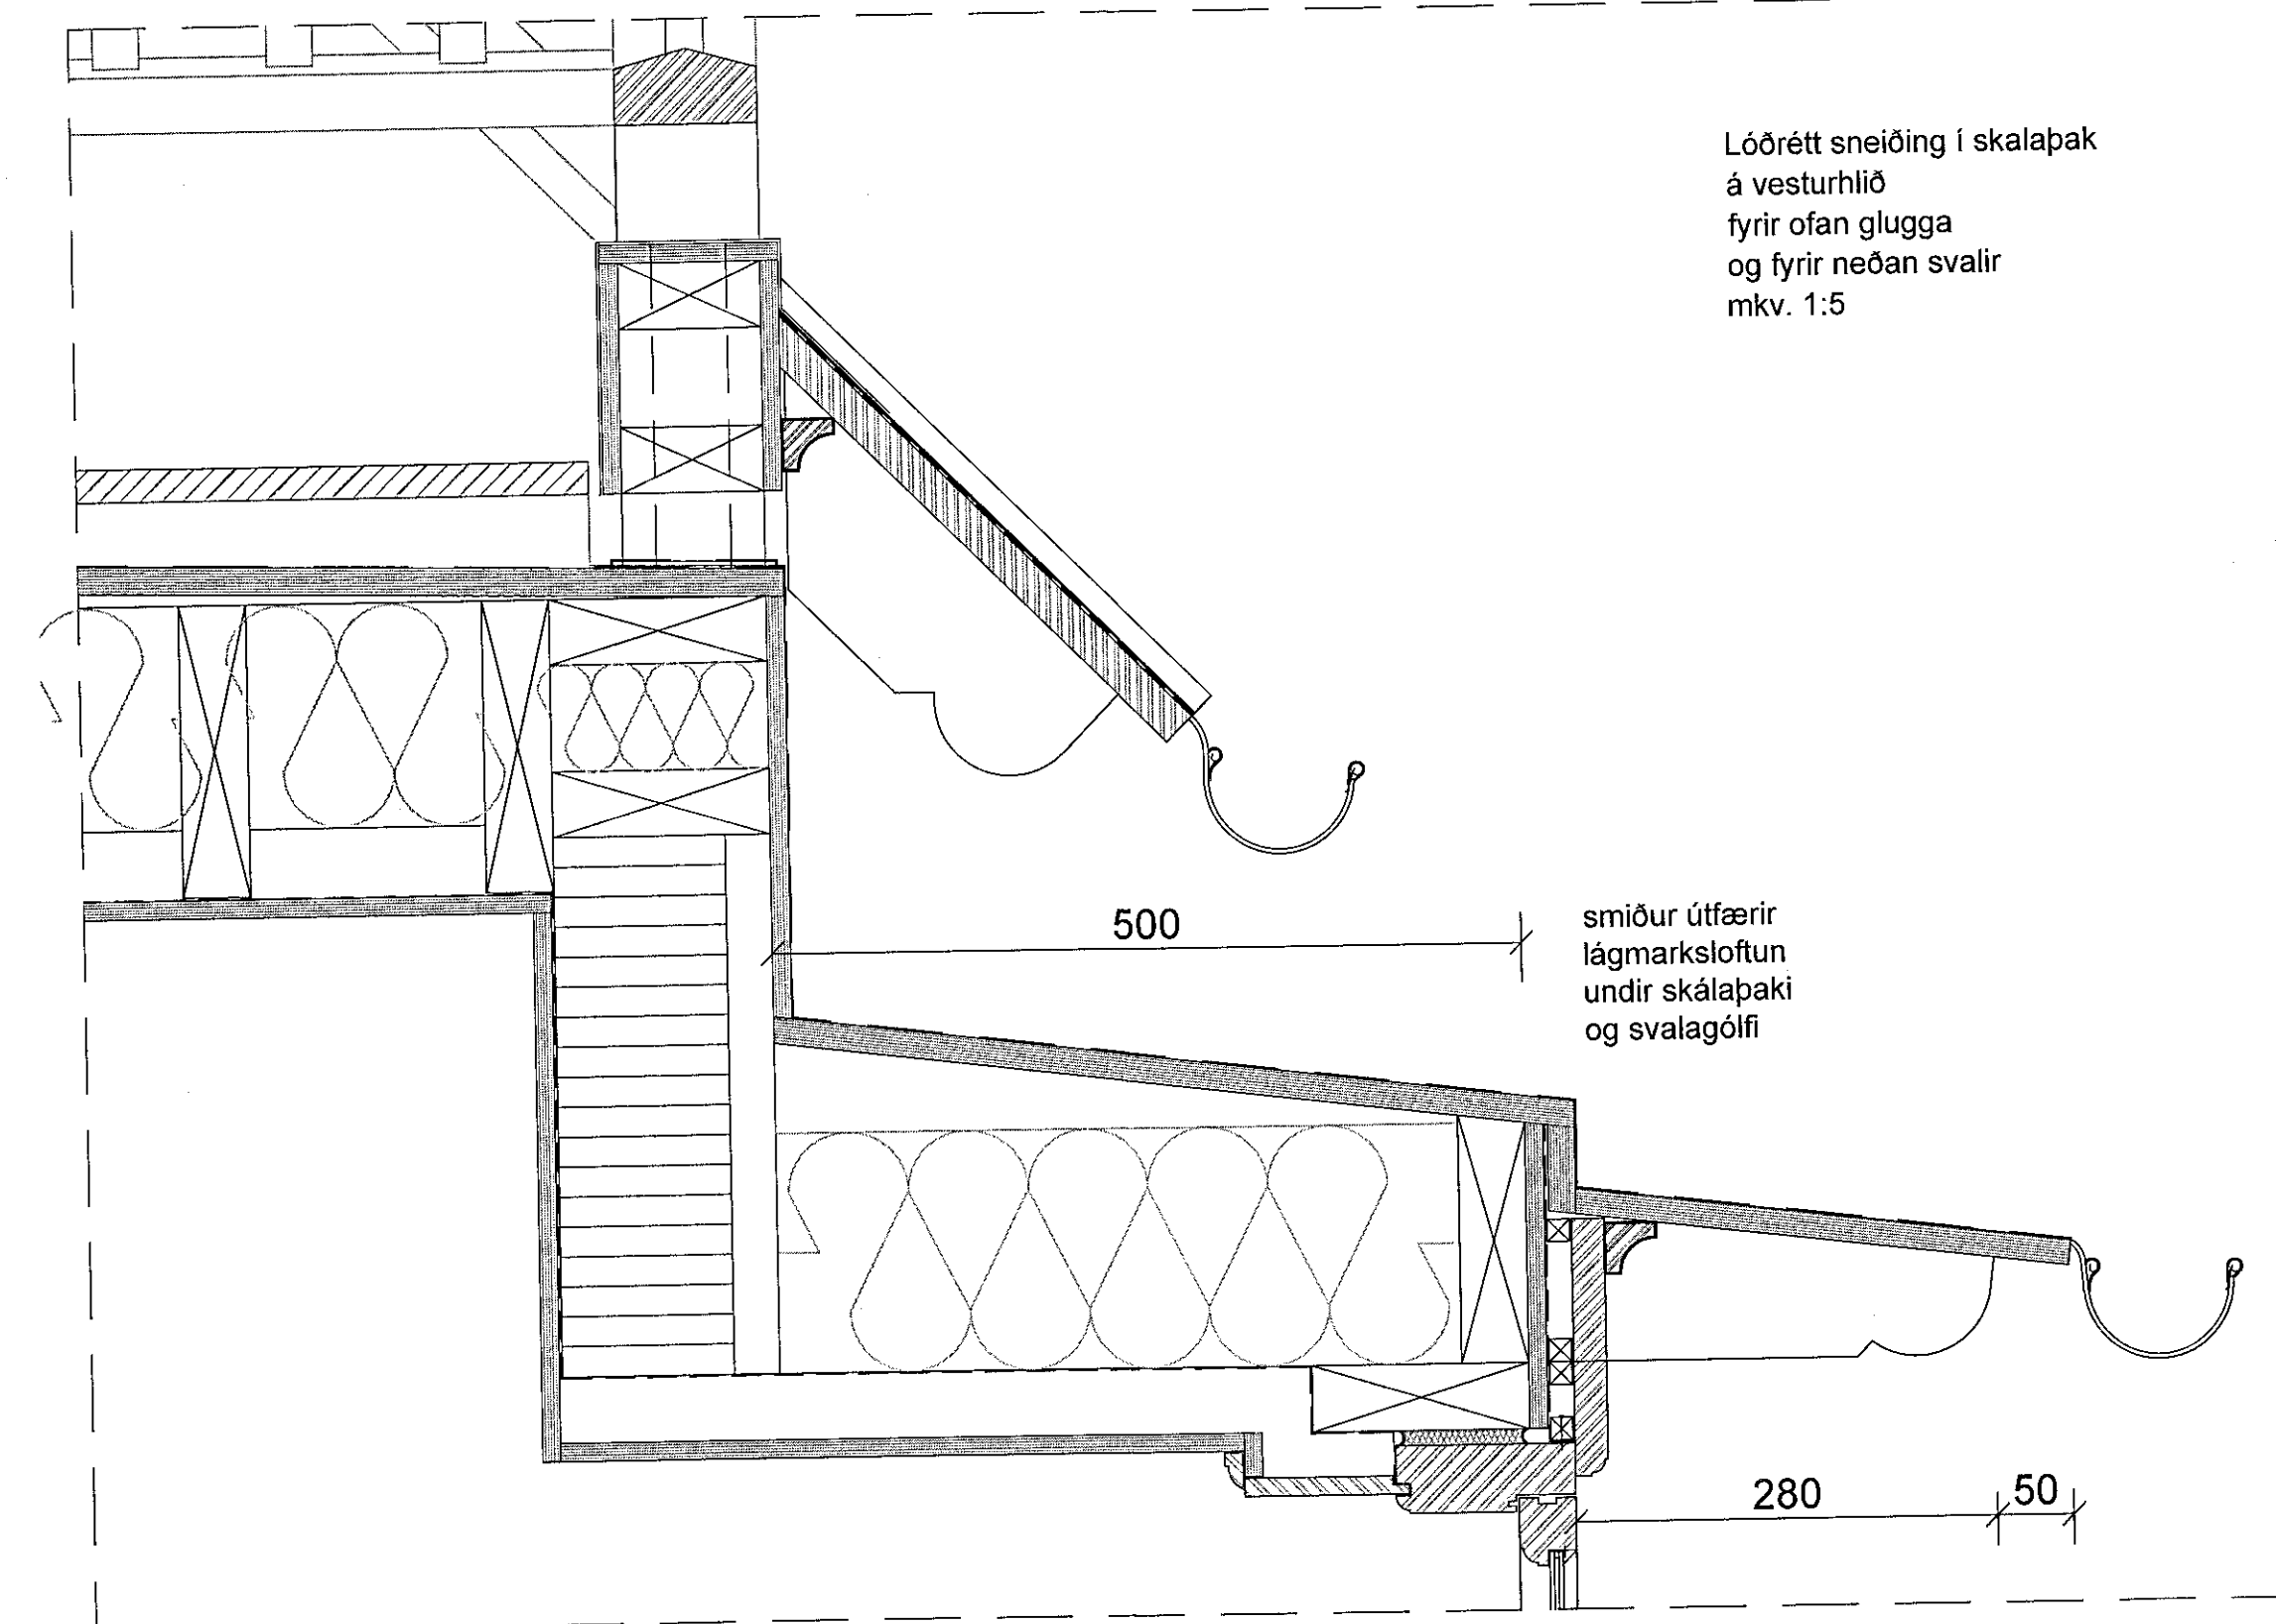


Lóðrétt sneiðing í skálapak  
á vesturhlíð  
fyrir ofan glugga  
og fyrir neðan svalir  
mkv. 1:5

smiður útfærir  
lágmarksloftun  
undir skálapaki  
og svalagólfi

500

280

50

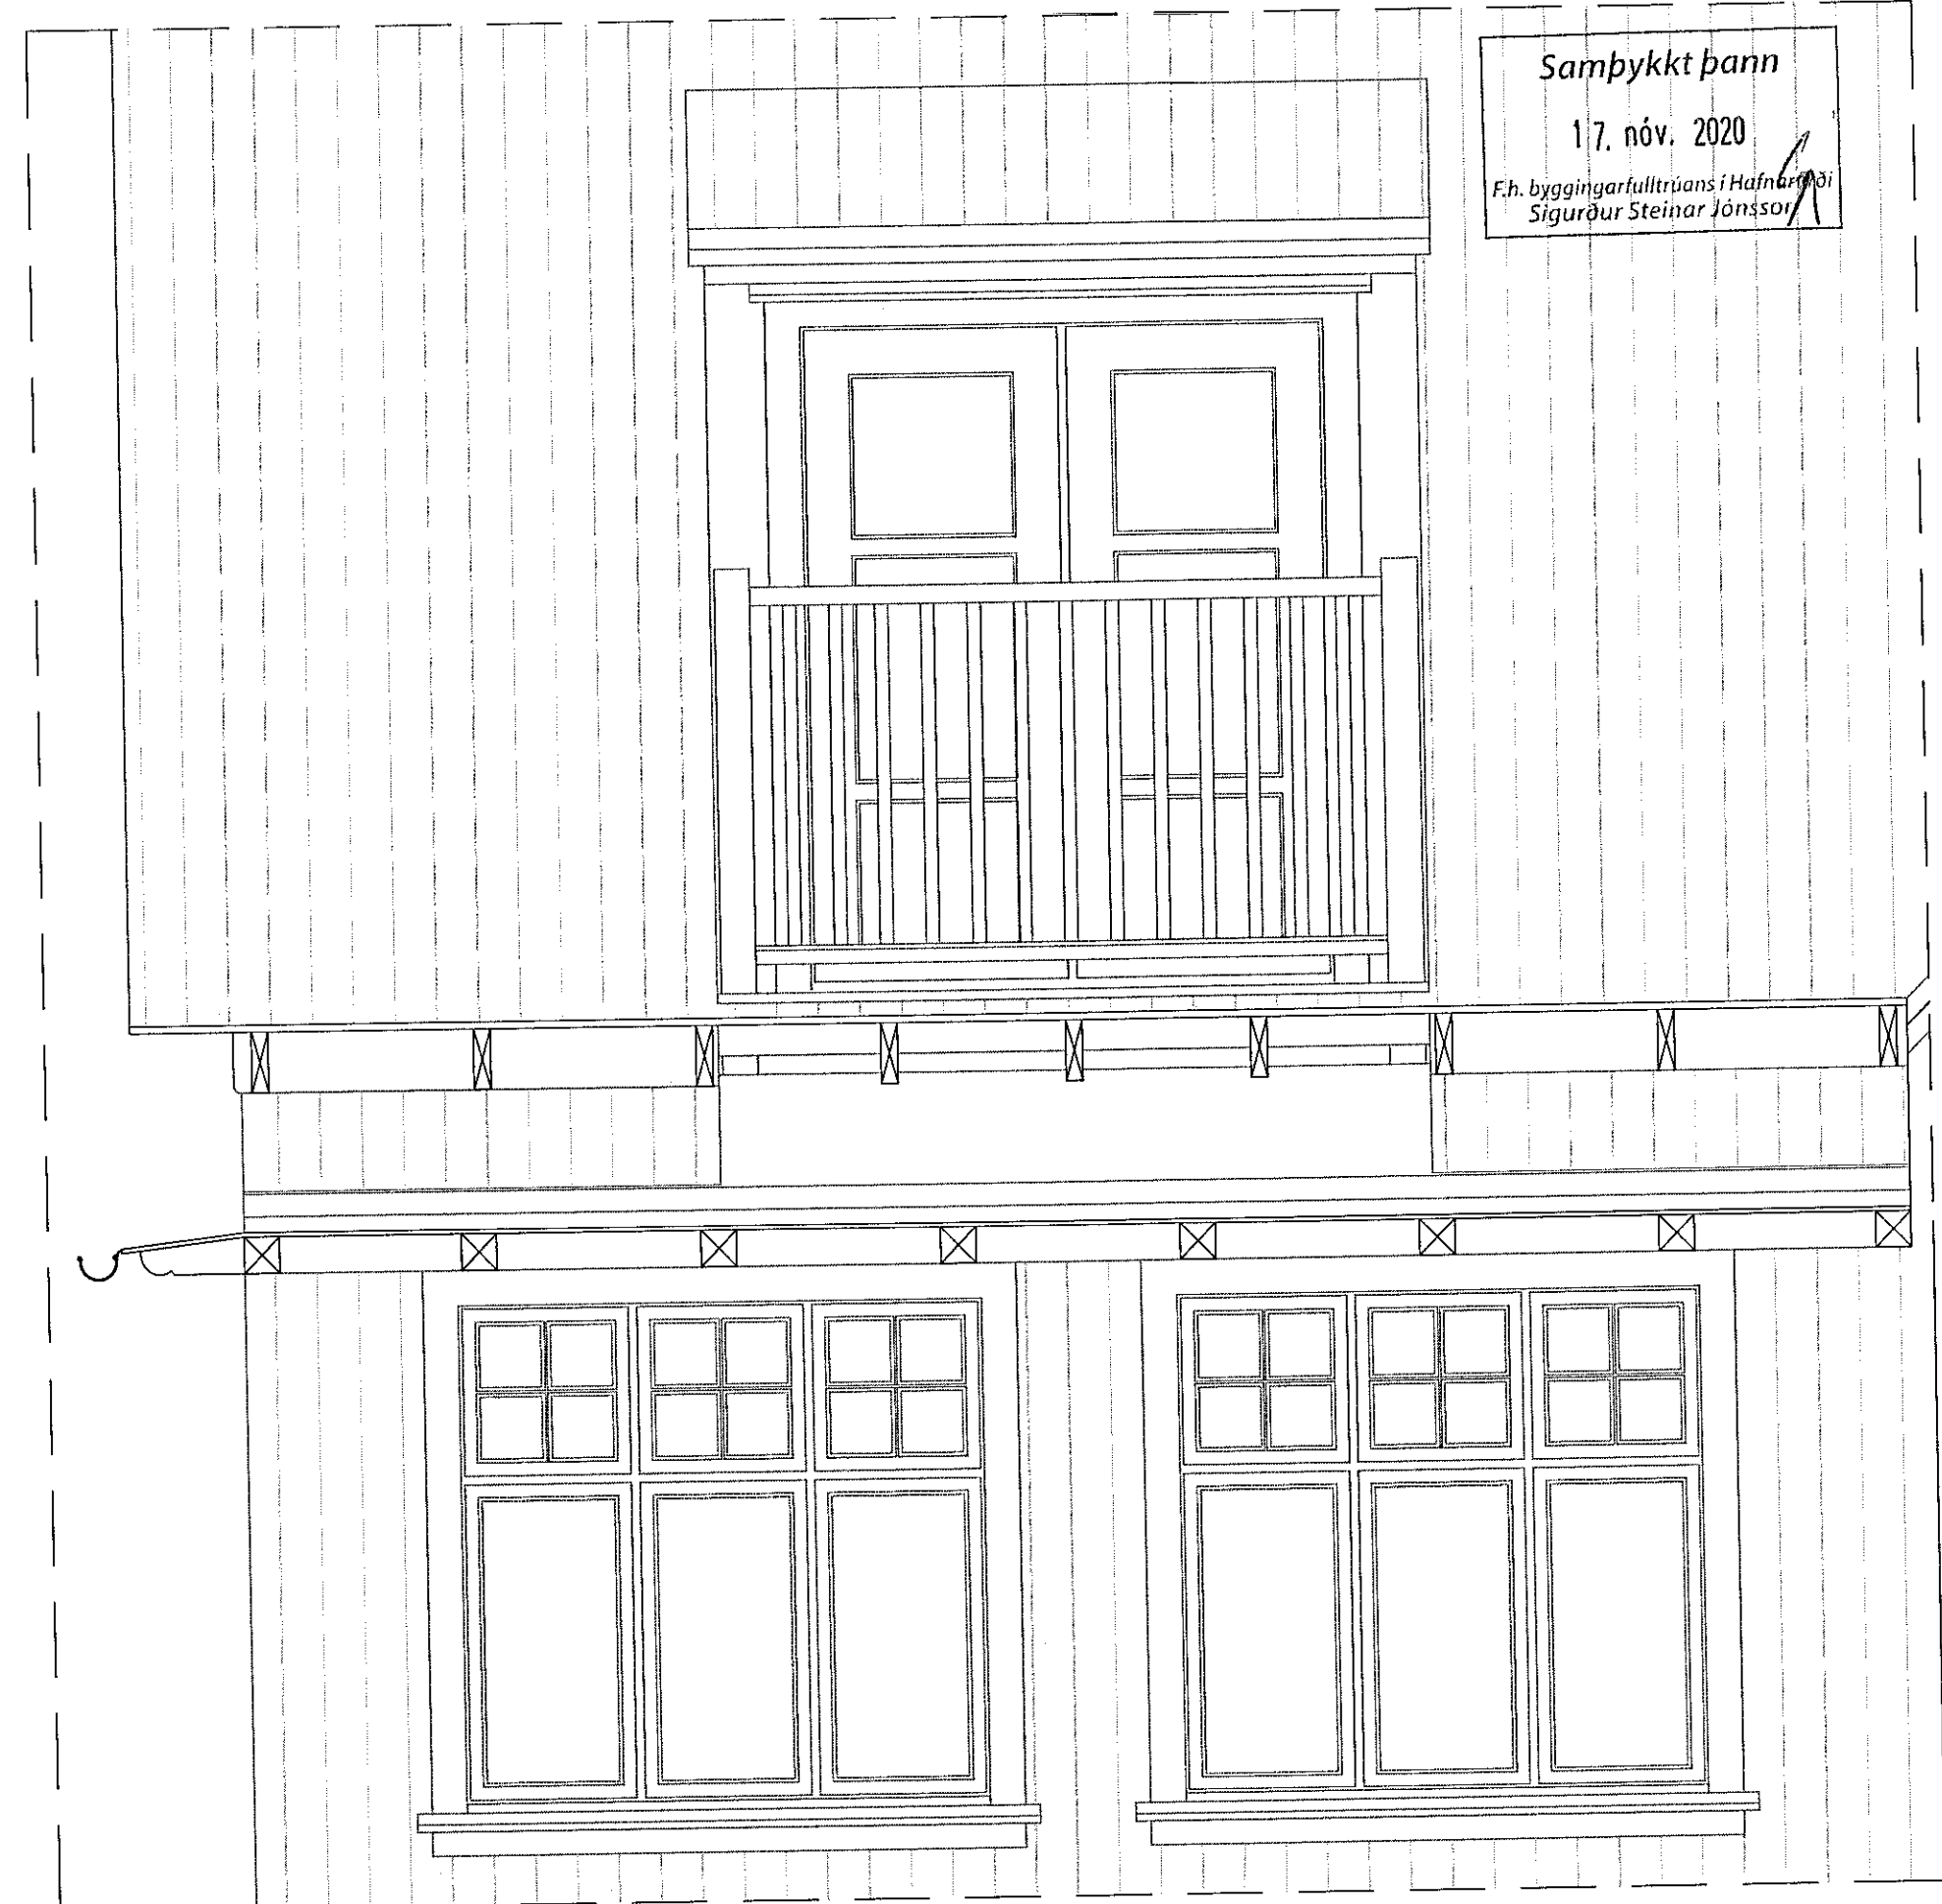

Samþykkt þann  
17. nóv. 2020  
F.h. byggingarfulltrúans í Hafnarfirði  
Sigurður Steinar Jónsson

Staðsetning sperra í skálapaki mkv. 1:20

28. sept. 2020 leiðréttingar á þakdeili  
20. sept. 2020 húkil bætt við

NORÐURBRAUT 27, HAFNARFIRÐI  
Verkeikningar  
Skálapak mkv. 1:5 og 1:20  
10. ágúst 2020  
Ólöf Flygenring arkitekt fai - Mjóahlíð 4, 105 Reykjavík  
lolo.flygenring@gmail.com - s. 8457873 - 1009554669

V7