



Samþykkt þann
17. nóv. 2020
F.h. byggingarfulltrúans í Hafnarfjarði
Sigurður Steinar Jónsson

Dags:	Nr.	Breytingar:	Samb.

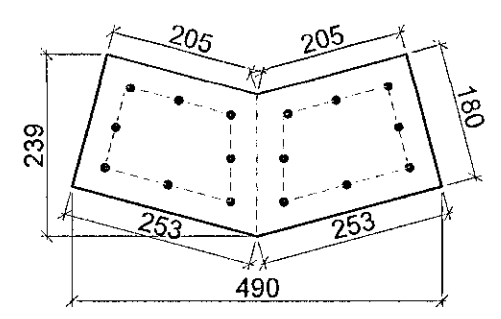

240x490 krossviðarlaski, þykkt = 12mm, nelgt í urethanlim. Skrúfað 2x8 stk. 25/55mm skrúfum í uretahn lim.

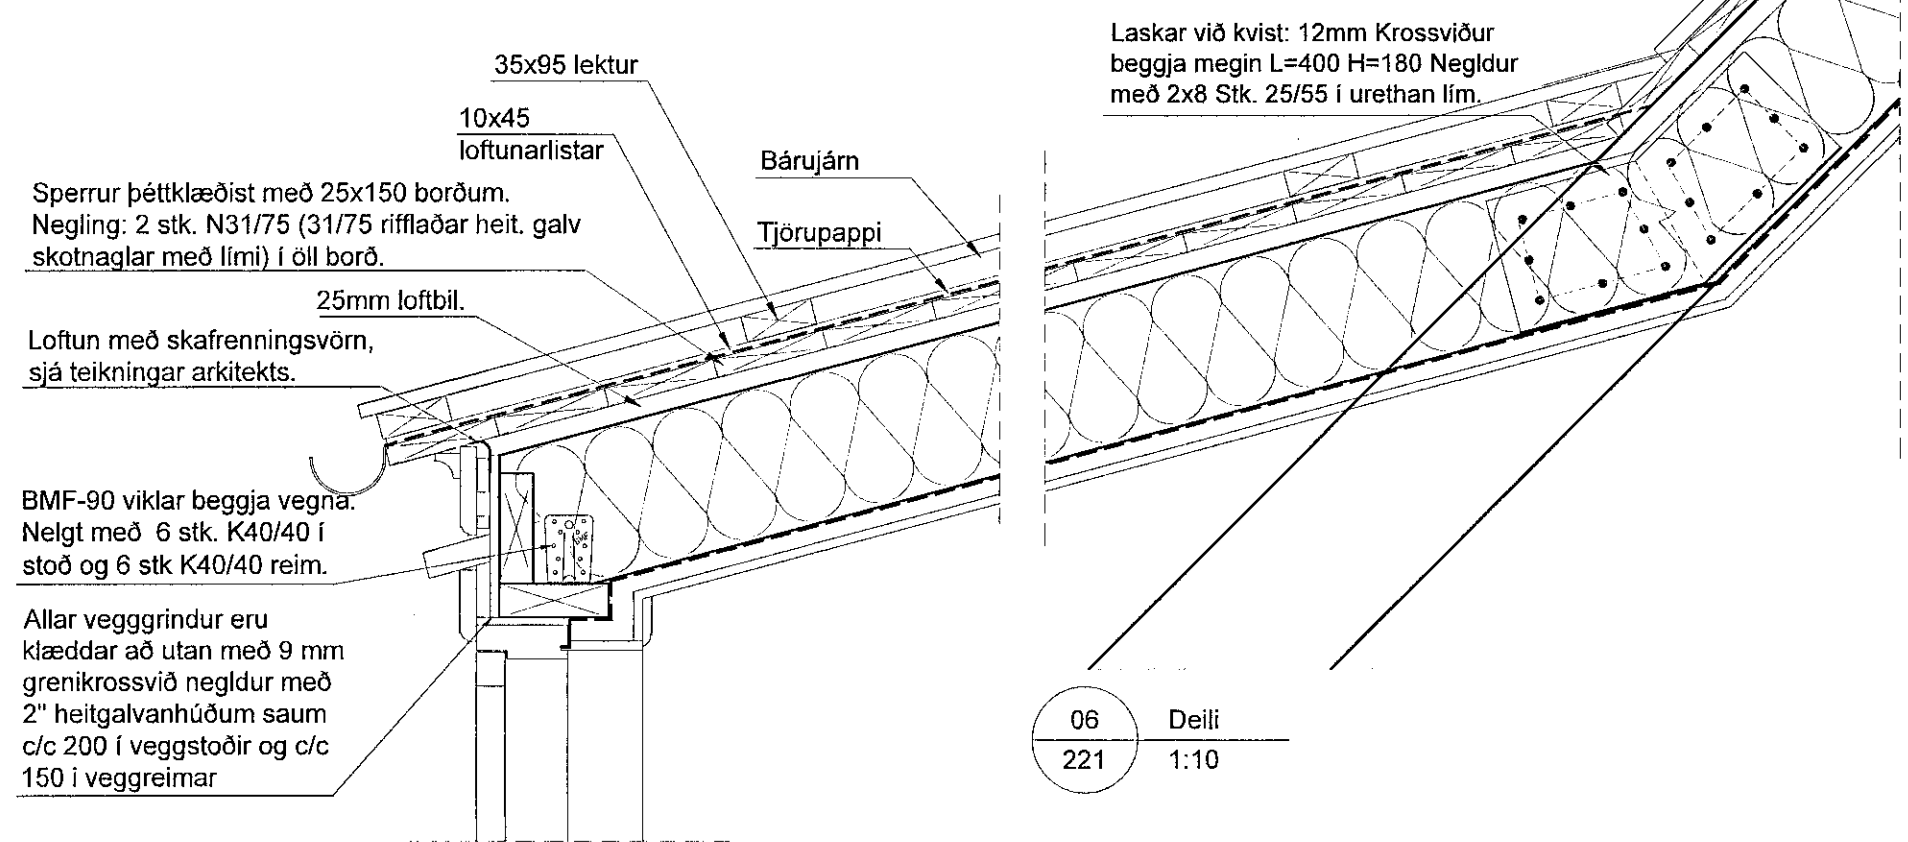

Sperrur þéttklæðist með 25x150 borðum. Negling: 2 stk. N31/75 (31/75 rífflaðar heit. galv skotnaglar með lími) í öll borð.


Loftun með skafrenningsvörn, sjá teikningar arkitekts.

BMF-90 viklar beggja vegna. Nelgt með 6 stk. K40/40 í stoð og 6 stk K40/40 reim.

Allar vegggrindur eru klæddar að utan með 9 mm grenikrossvið negldur með 2" heitgalvanhúðum saum c/c 200 í veggstoðir og c/c 150 í veggreimar

06 Deili
221 1:10

05 Deili
221 1:10

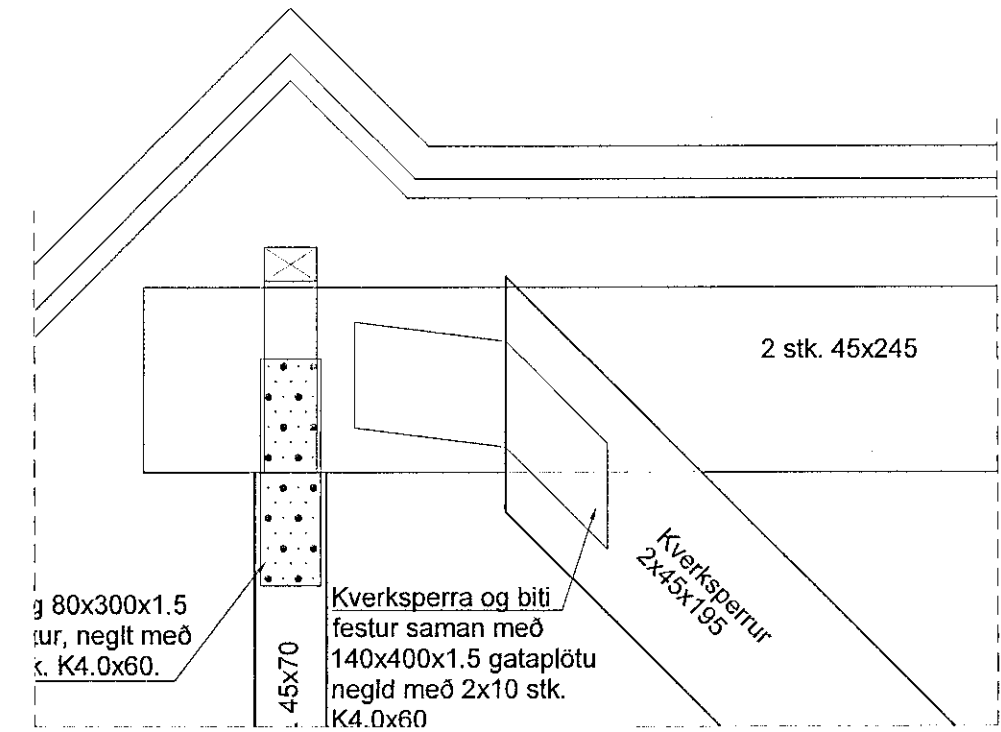


g 80x300x1.5 tur, nelgt með c. K4.0x60.

Kverksperra og biti festur saman með 140x400x1.5 gataplötu negld með 2x10 stk. K4.0x60

Kverksperrur 2x45x195

09 Deili
221 1:10

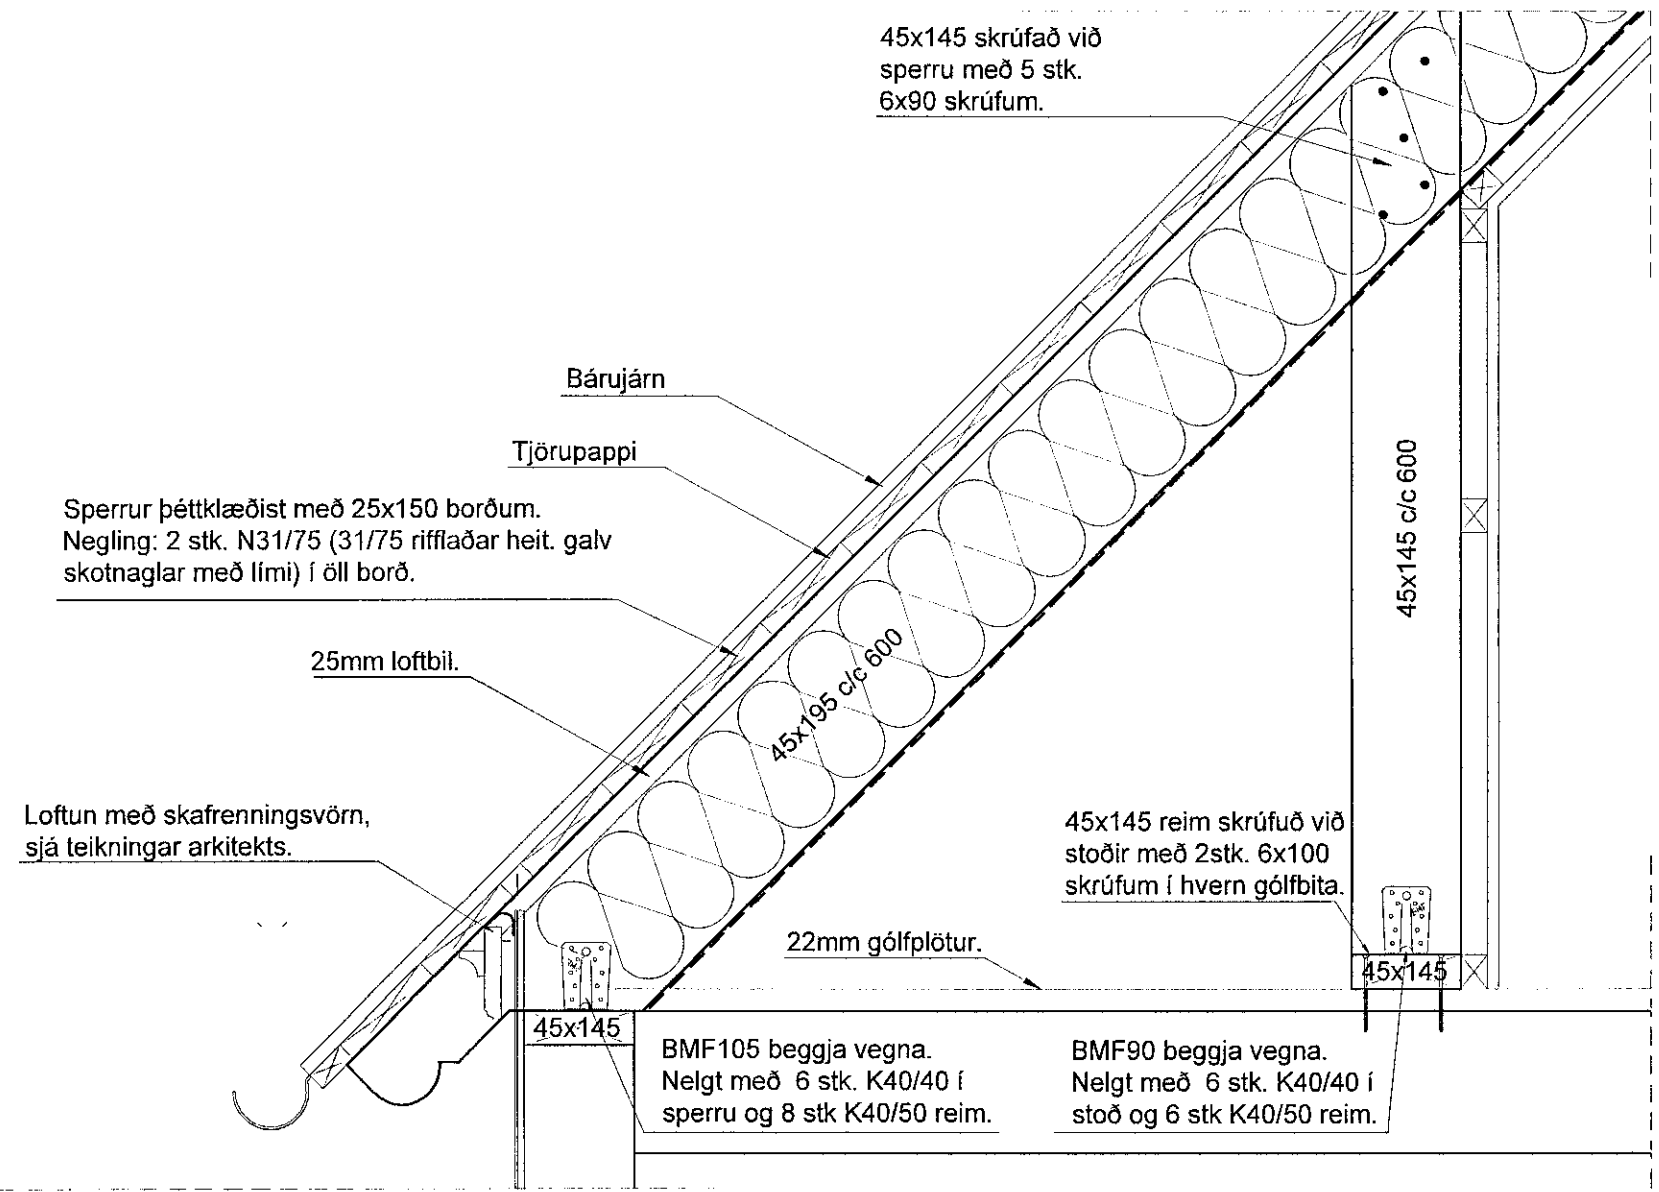

45x145 skrúfað við sperru með 5 stk. 6x90 skrúfum.


Sperrur þéttklæðist með 25x150 borðum. Negling: 2 stk. N31/75 (31/75 rífflaðar heit. galv skotnaglar með lími) í öll borð.

Loftun með skafrenningsvörn, sjá teikningar arkitekts.

BMF105 beggja vegna. Nelgt með 6 stk. K40/40 í sperru og 8 stk K40/50 reim.


BMF90 beggja vegna. Nelgt með 6 stk. K40/40 í stoð og 6 stk K40/50 reim.

08 Deili
221 1:10

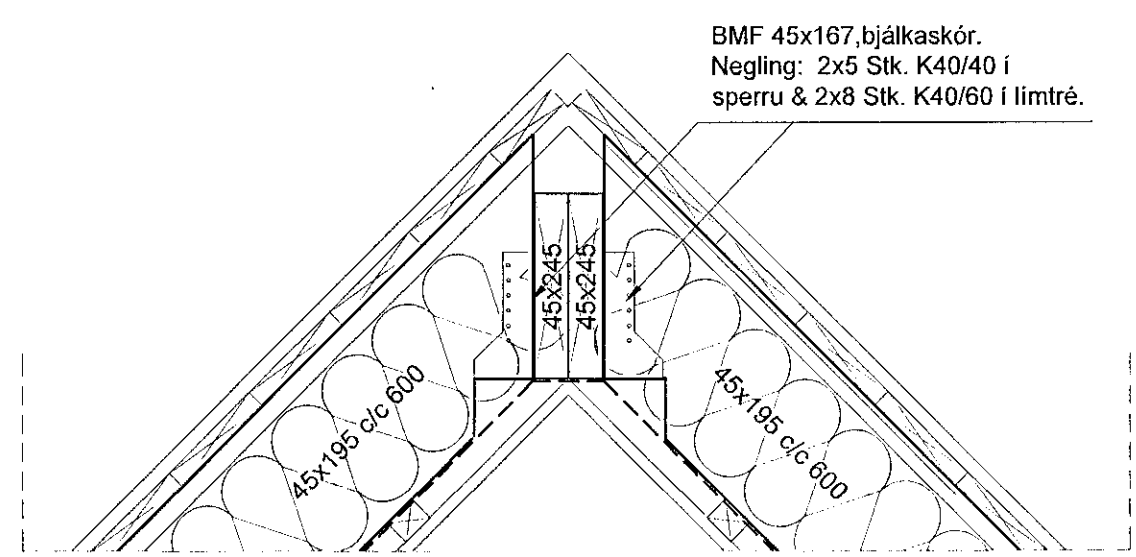

BMF 45x167, bjálkaskór. Negling: 2x5 Stk. K40/40 í sperru & 2x8 Stk. K40/60 í limtré.

10 Deili
221 1:10

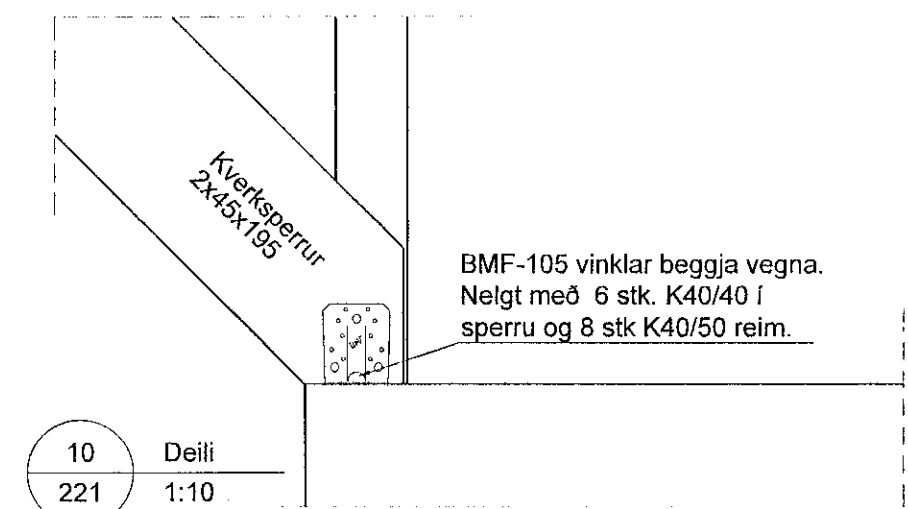


BMF-105 vinklar beggja vegna. Nelgt með 6 stk. K40/40 í sperru og 8 stk K40/50 reim.

Skýringar sjá teikn. nr. 200

VERKHOF EHF

Fellsmúli 26 • 108 Reykjavík • Sími: 517 9050 • Netfang: verkhof@verkhof.is

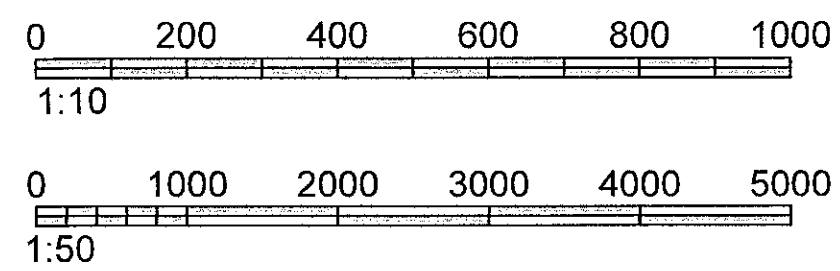

Heiti verks: Norðurbraut 27 - Viðbygging 220 Hafnarfjörður		Hönnuðir: Svavar M. Sigurjónsson 180887-3419 Björgvin Ó. Sigurjónsson 110481-5279	Dags: 01.10.2020 Geymslunr.: 221
Heiti teikningar: Burðarþol Þakvirki Sníð og deili		Samþykkt: <i>[Signature]</i> Aðalhönnuðir: Ólaf Flygenring 100955-4668	Verknúmer: 19-105 Mækkv: 1:50/10
Þanná: SMS	Teiknaði: SMS	Mælt: Yfirfarið: BÓS	Teikn.nr.: 222 Útgáfa:

P:\Verk 2019\19-105 Norðurbraut 27\03 Teikningar\B-teikn\211_Norðurbraut 27.dwg