


Samþykkt þann


17. nóv. 2020

F.h. byggingarfulltrúans í Hafnarfirði
Sigurður Steinar Jónsson

Dags:	Nr.	Breytingar:	Samþ.

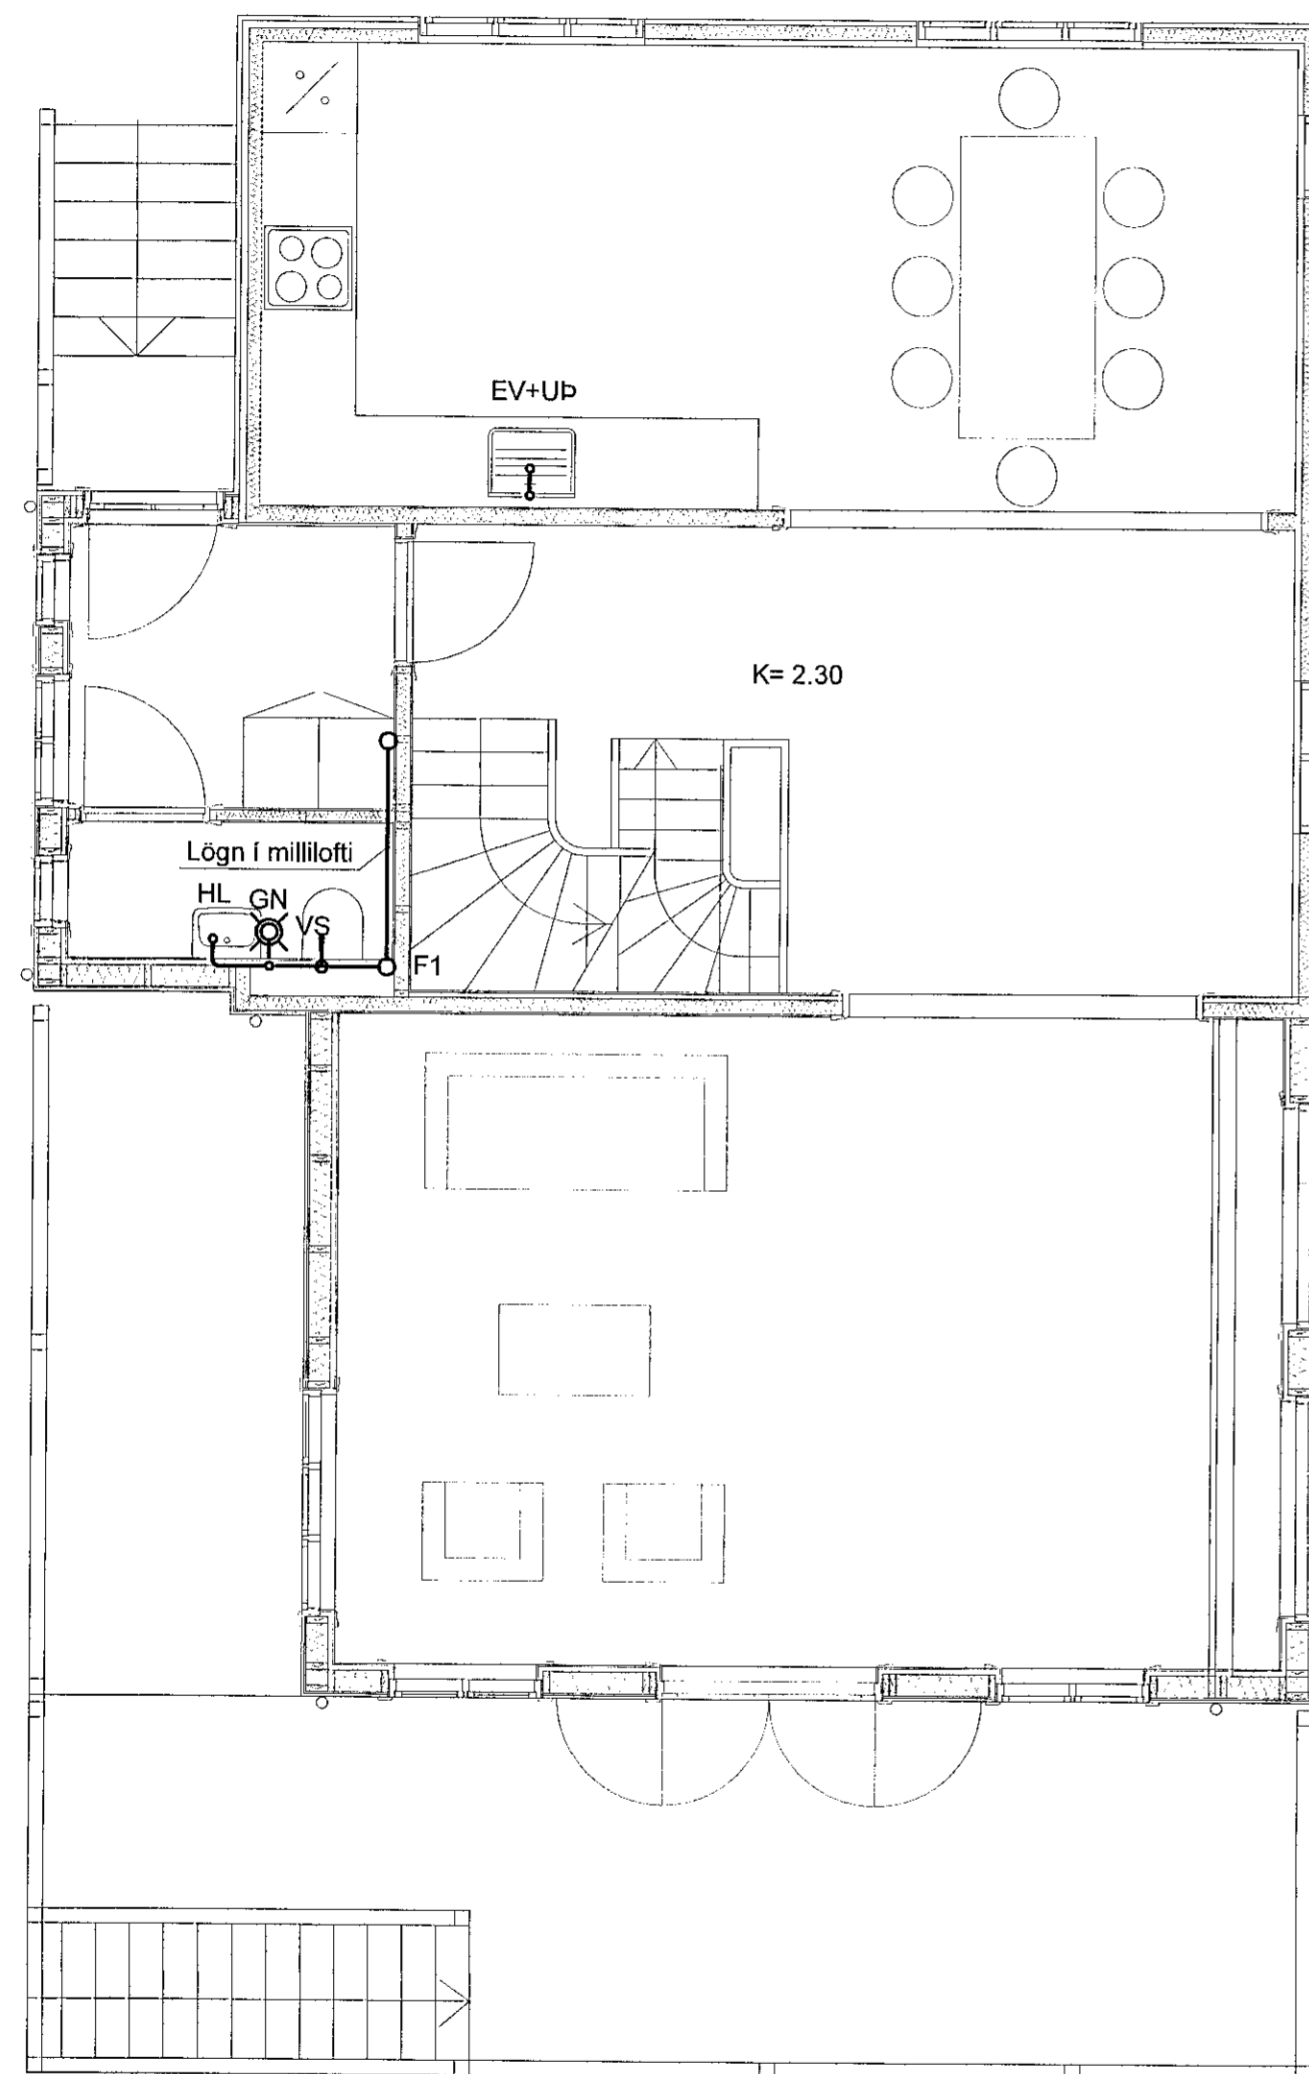

Lagnir 1.hæð
Mkv. 1:50

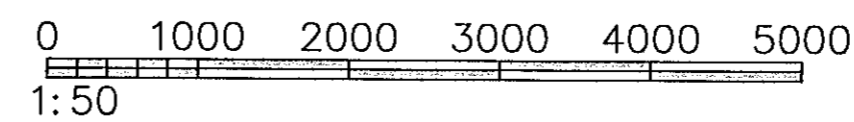

Skýringar sjá teikn. nr. 301

VERKHOF EHF

Fellsmúli 26 • 108 Reykjavík • Sími: 517 9050 • Netfang: verkhof@verkhof.is

Heiti verks: Norðurbraut 27 - Viðbygging 220 Hafnarfjörður	Höfnuðir: Svavar M. Sigurjónsson 180867 3418 Björgvin Ó. Sigurjónsson 110481 5279	Dags: 30.09.2020 Geymslunr.: 301				
Heiti teikningar: Frárennsli: Lagnir 1.hæð Grunnmynd	Samþykkt: <i>Svein M. Sig</i>	Verknúmer: 19-105 Mælikv: 1:50				
Hannað: SMS/AGR	Teiknað: SMS/AGR	Mælt:	Yfirfarið: BÓS	Samþykkt: <i>Ólafur Jónsson</i>	Teikn.nr.: 311	Utgáfa: