



Samþykkt þann
17. nóv. 2020
F.h. byggingarfulltrúans í Hafnarhúsi
Sigurður Steinar Jónsson

Dags:	Nr.	Breytingar:	Samb.

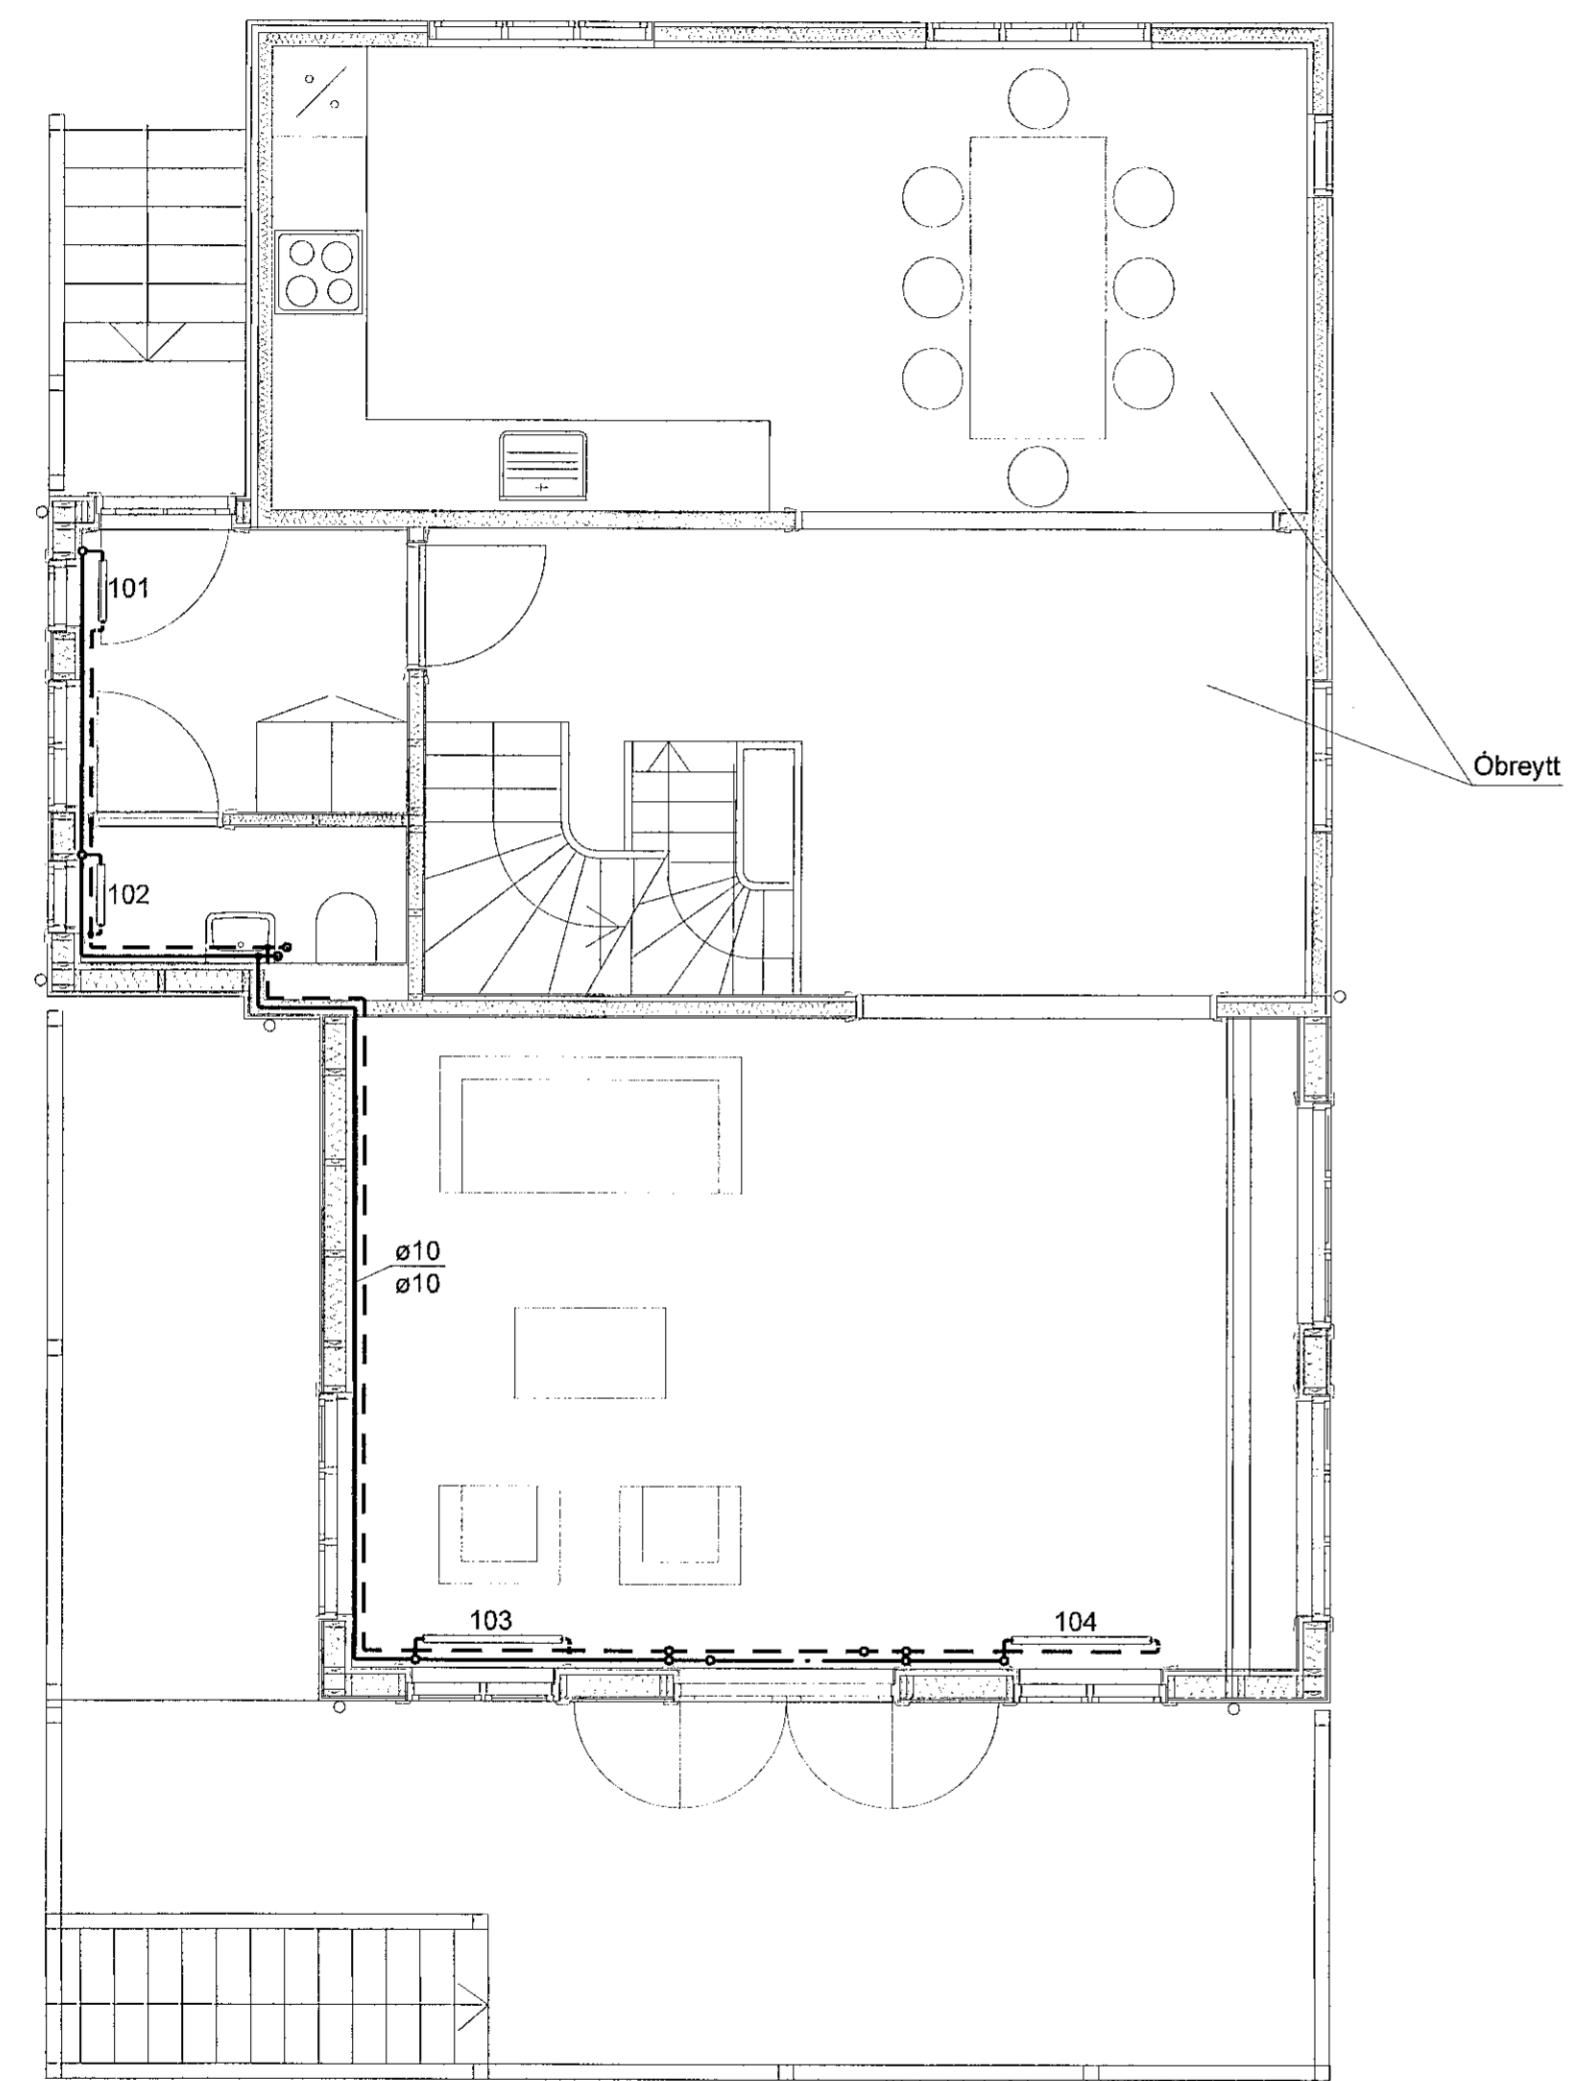

Lagnir 1.hæð
Mkv. 1:50

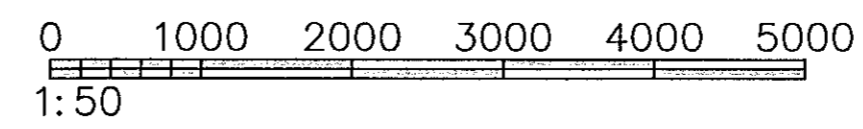

Skýringar sjá teikn. nr. 501

VERKHOF EHF

Fellsmúli 26 • 108 Reykjavík • Sími: 517 9050 • Netfang: verkhof@verkhof.is

Heiti verks: Norðurbraut 27 - Viðbygging 220 Hafnarfjörður	Hönnuðir: Svavar M. Sigurjónsson 180867-3418 Björgvín Ó. Sigurjónsson 110491-5279	Dags: 30.09.2020 Geymslunr.: 501
Heiti teikningar: Hitakerfi Lagnir 1.hæð Grunnmynd	Samþykkt: <i>Susar M. J.</i> Aðalhönnuður: Ólaf Flygenring 100952-4609	Vorknúmer: 19-105 Mælikv.: 1:50
Hannað: SMS/AGR Teiknað: SMS/AGR Mælt: Yfirfarið: BÓS	Samþykkt: <i>Ólaf Flygenring</i>	Teikn.nr.: 511 Útgáfa:

P:\Verk\2018\19-105 Norðurbraut 27\03 Teikningar\1-teikn\511 Norðurbraut 27.dwg