


Sambykkt þann

17. nóv. 2020

F.h. byggingarfulltrúans í Hafnarfirði
Sigurður Steinar Jónsson

Dags:	Nr.	Breytingar:	Samb.

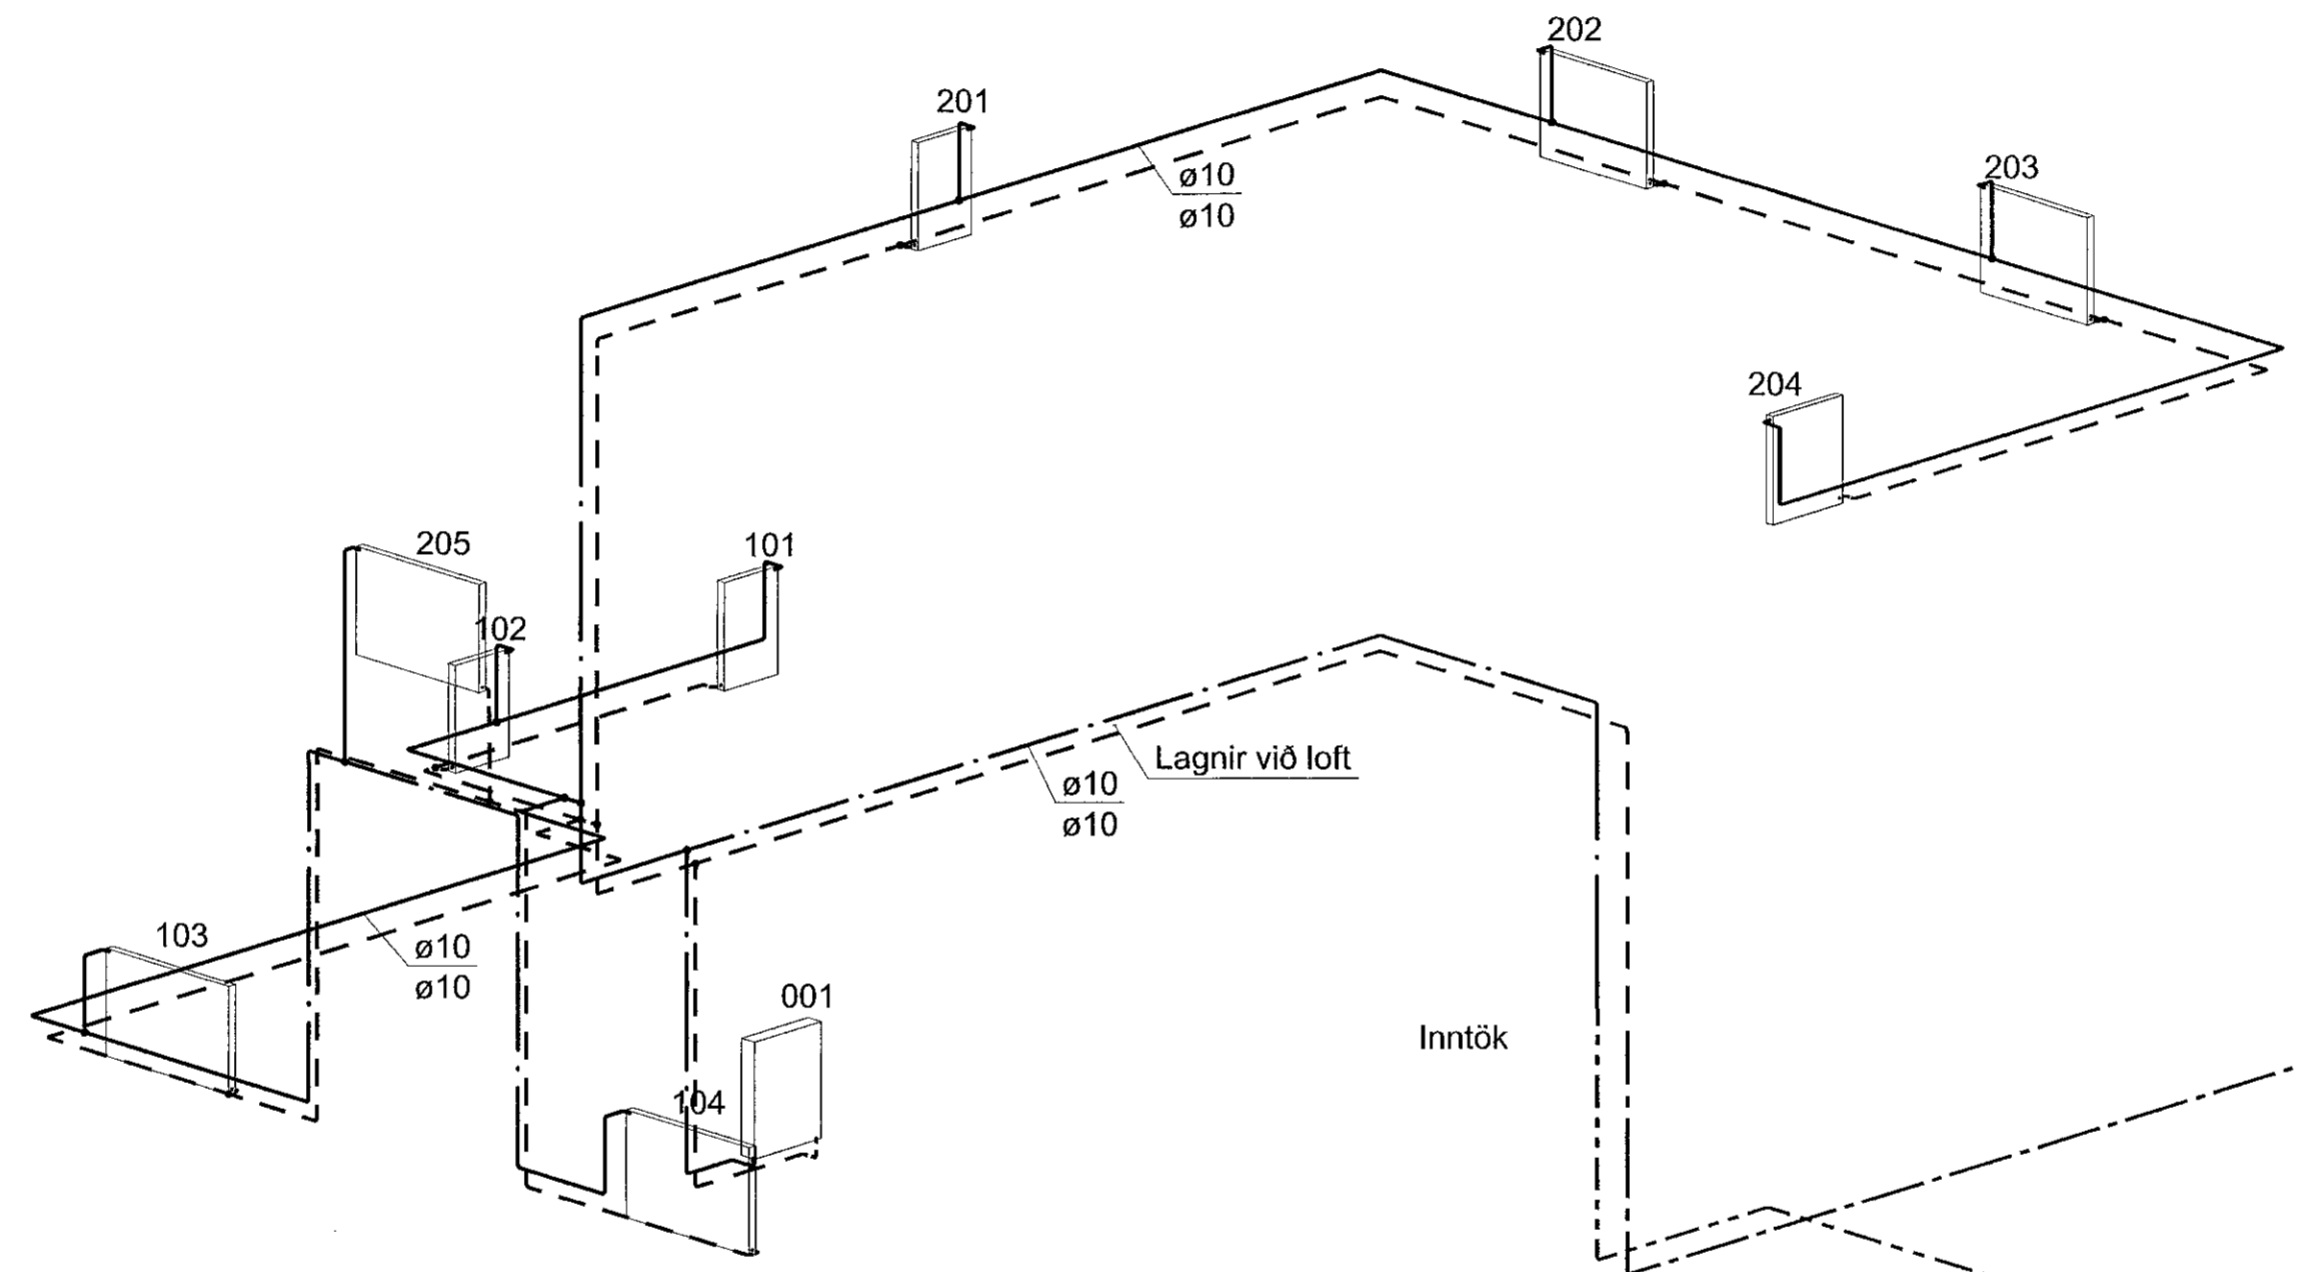

Rúmmynd
Ekki í kvarða



Fellsmúli 26 • 108 Reykjavík • Sími: 517 9050 • Netfang: verkhof@verkhof.is

Heiti verks: Norðurbraut 27 - Viðbygging 220 Hafnarfjörður		Hönnuðir: Svavar M. Sigurjónsson 160067-3419 Björgvin Ó. Sigurjónsson 110481-5278	Dags: 30.09.2020
Heiti teikningar: Neysluvatn: Rúmmynd		Sambykkt: <i>Svavar M. Sigurjónsson</i>	Verkúmer: 19-105
Málið: Ólaf Flygenring 100955-2009		Mælikv: Ekki í kvarða	Utgáfa: 531
Flamað: SMS/AGR	Teiknað: SMS/AGR	Mælt:	Yfirferð: BÓS