


Sambýkkt þann  
17. nóv. 2020  
F.h. byggingarfulltrúans í Hafnarfirði  
Sigurður Steinar Jónsson


Teikningaskrá - aðalteikningar				landnúmer 204720
Nr.	Heiti	Kvartöl	Útgáfud.	
1	Grunnmynd 1. hæðar og loftarskipulag	1:100	13.11.2019	
2	Útlit langhlíða	1:100	13.11.2019	
3	Útlit gaffla og afritðumynd	1:100/1:500	13.11.2019	
4	Skið A-A og B-B	1:100	13.11.2019	
Áritun hönnuðarstjóra				Dags. áritunar

Skýringar  
Öll mál eru í mm nema annað sé tekið fram

B1 - 210x410/693/410 - Mkv. 1:25  
samtsals 12 stk

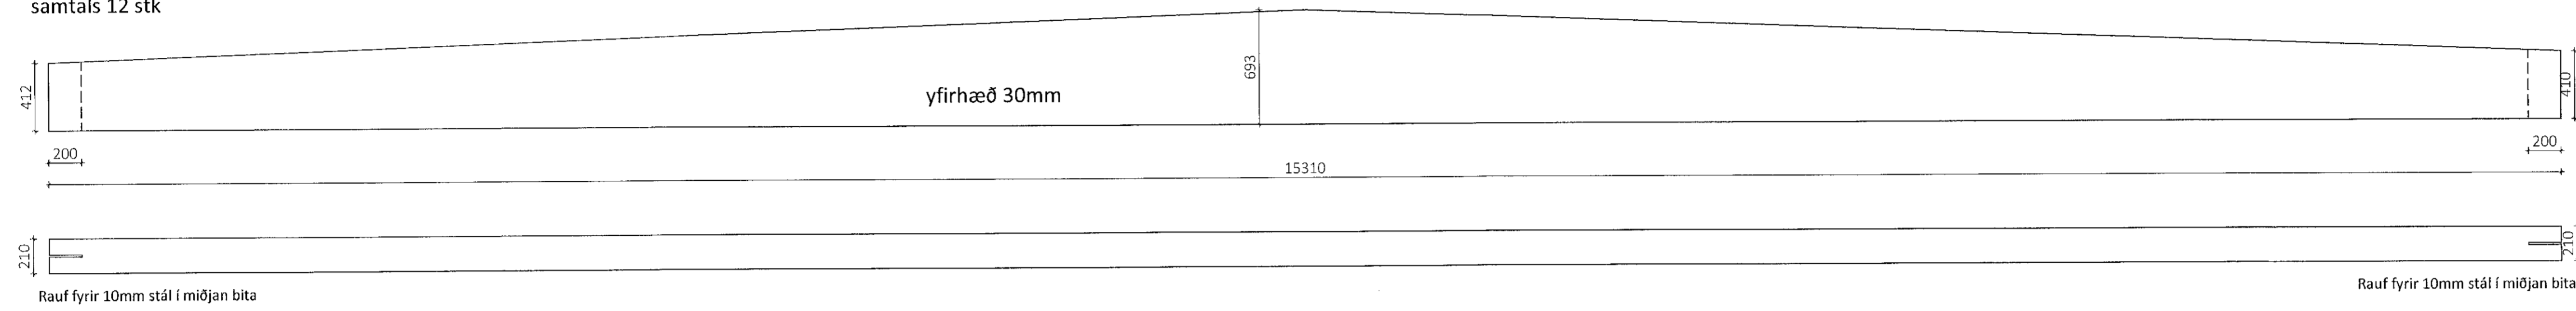

B4 - 140x225 - Mkv. 1:10  
samtsals 13 stk

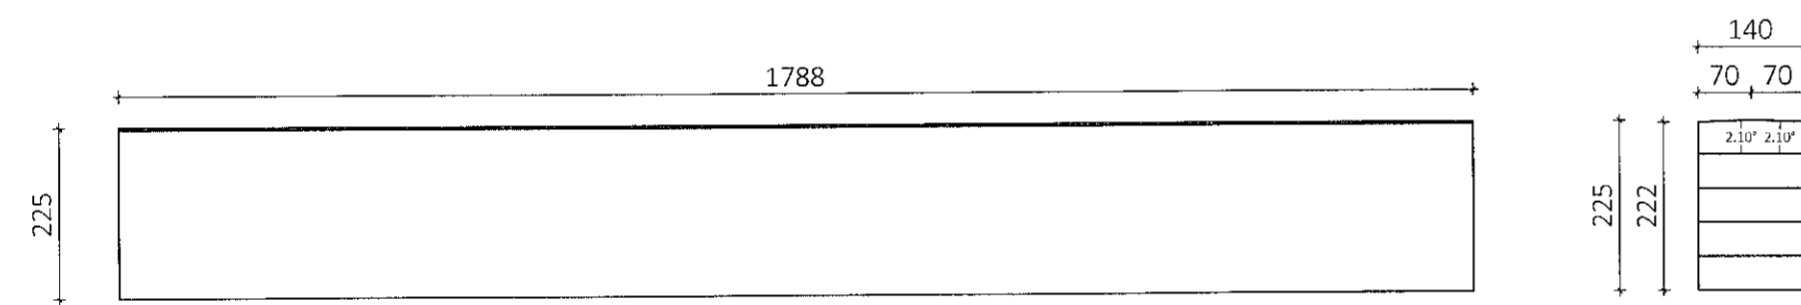

Sambýkt 23/11/20  
Sigurður Steinar Jónsson

Útg.	Dags.	Breyting	Br. af

Öll afnot og áritun teikninga að hvíta eða í feldi er háð skriflegu leyfi LímtréVmet ehf.

**LímtréVmet**  
Byggingadeild - Lynghúsi 2 - 110 Reykjavík  
Kt. 440510-1160 · Sími: 412 5300

Hættu verkis  
**Norðurhella 7, Hafnarfirði**  
**Risbitar**

Hætti teikningar  
**Framleiðsluteikning**

Teiknað af:	Mælikvæði:	Verknúmer:
Bl	1:25	DL20 042
Yfirfarð af:	Dagsetning:	Útgáfa nr.:
Bl	24.08.2020	1
Höfundur Bjarni Ingibergsson byggingatæknifræðingur Kt. 030861-2729		
Áritun hönnuðar		
[Signature]		Dags. áritunar
		23/11/20

381-Norðurhella 7.dwg Bláskráð A1