


Sampykkt bann  
 17. nóv. 2020  
 F.h. byggingarfalltrúna í Hálandi  
 Sigurður Steinar Jónsson

Teikningaskrá - aðalteikningar Landnr. 204720

Nr.	Heiti	Kvæði	Útgáfud.
1	Grunnmynd 1. hæðar og loftsrakipólur	1:100	11.11.2019
2	Útlit myndir, langhlidar	1:100	11.11.2019
3	Útlit myndir, stúlar	1:100/1:50	11.11.2019
4	Snið A og B-B	1:100	11.11.2019

Áritun hönnunarstjóra Dags. Áritunar

Skýringar  
 Öll mál eru í mm nema annað sé tekið fram

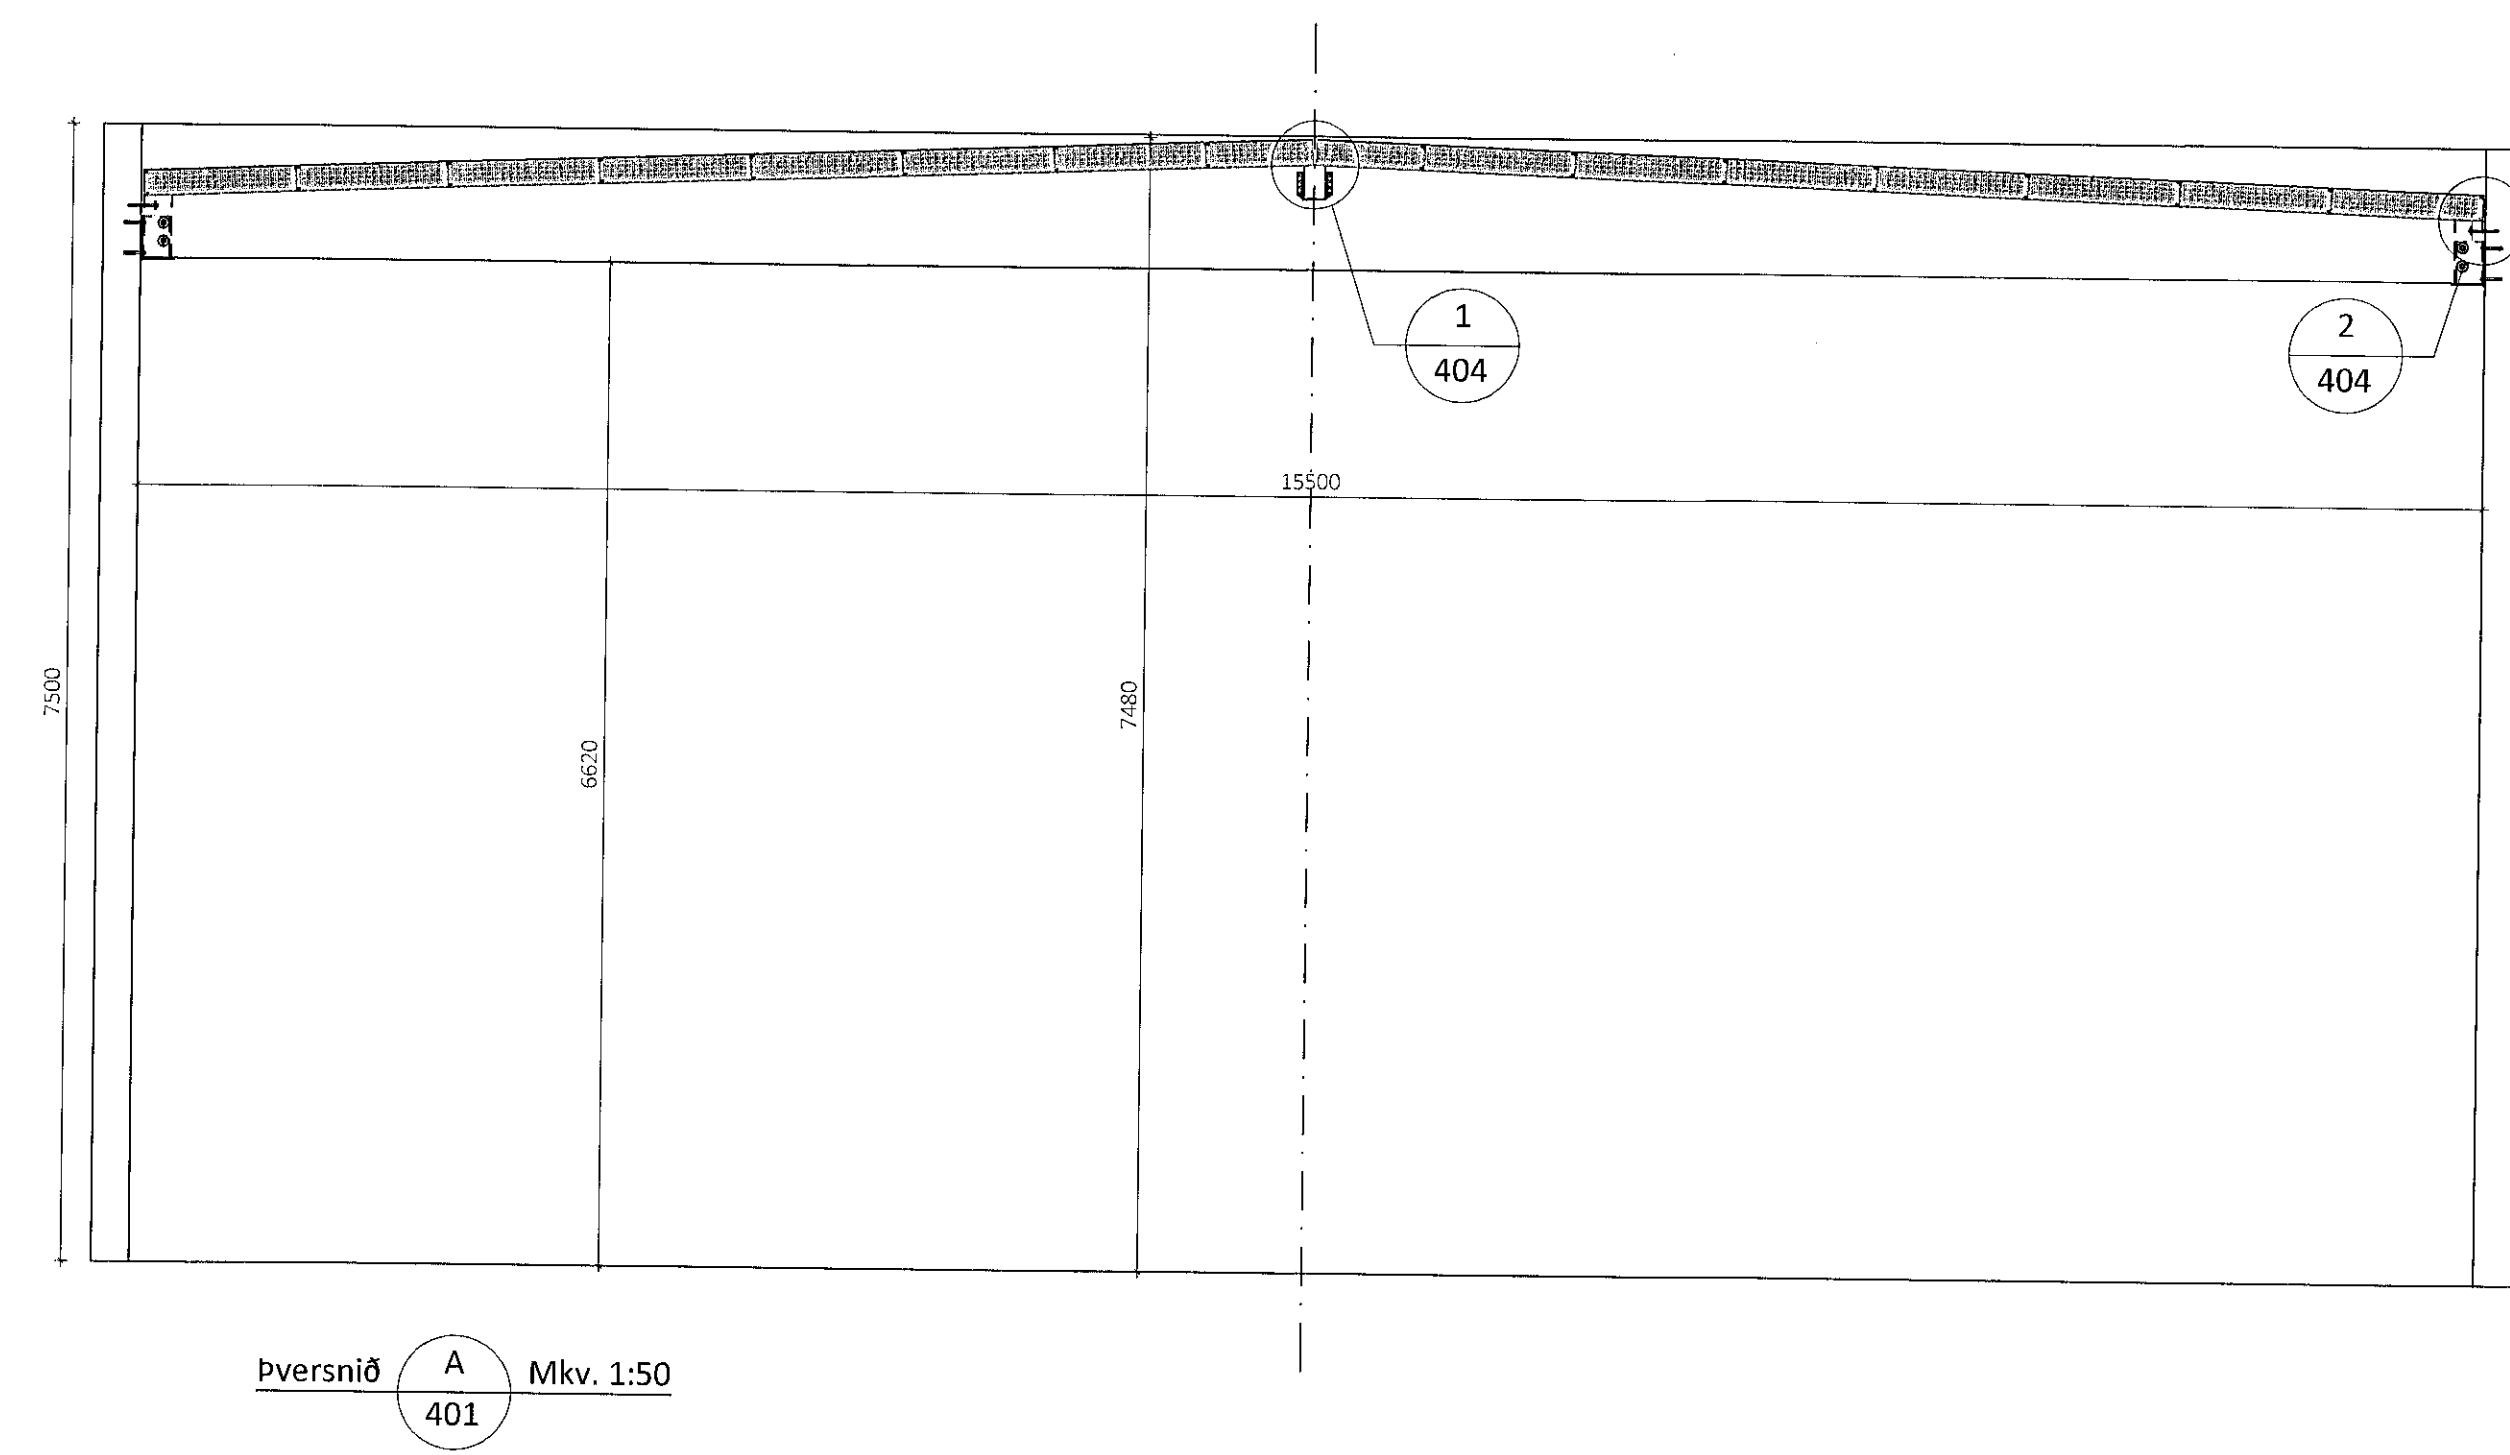

Samp 27/9/20 *Rúlfur Árnason*

Öll afrit og afrit teikningar að fluta eða í hönd er háð skriflegu leyfi Úmireyrnet ehf.

Útg.	Dags.	Breyting	Br. af

**Úmireyrnet**  
 Byggingadeild - Lynghól 2 - 110 Reykjavík  
 kt. 440510-1160 - Sími: 412 5300

Hélt verk  
**Norðurhella 7, Hafnarfirði**  
**Þak**

Hélt teikningar  
**Snið**

Teiknað af: LBS	Mækkvæði: 1:50	Verknúmer: DL20 042
Yfirfarið af: Bl	Dagsetning: 24.08.2020	Útgáfa nr.: 1
Nafn hönnuðar: Bjarni Ingibergsson byggingatæknifræðingur Kt. 030861-2729		Nr. teikningar: <b>402</b>
Áritun hönnuðar: <i>Bjarni Ingibergsson</i>		Dags. Áritunar: 7/9/2020

401 Norðurhella 7.dwg Höfundur: Al