


Samþykkt þann  
17. nóv. 2020  
F.h. byggingarfulltrúans í Hafnarfirði  
Sigurður Steinar Jónsson

Teikningaskrá - aðalteikningar Landnr. 204/20



Nr.	Heiti	Kvarði	Útgáfud.
1	Grunnmýnd 1. hæðar og loftarskipuleg	1:100	11.11.2019
2	Útlitamyndir, langhúðar	1:100	11.11.2019
3	Útlitamyndir, gallar	1:100/1:500	11.11.2019
4	Snúð A-A og B-B	1:100	11.11.2019

Áritun hönnunarsjóra Dags. áritunar

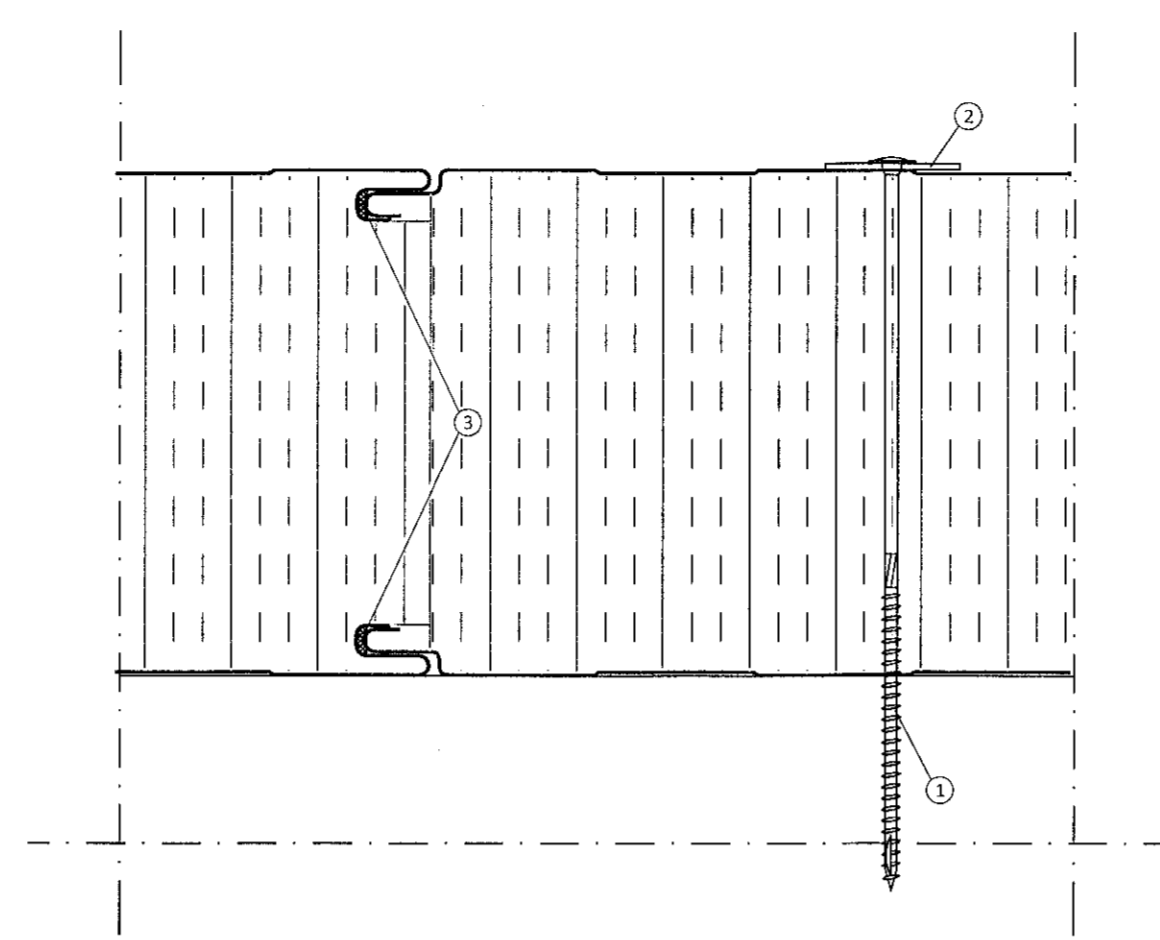

- Langsamskeyti þakreininga
- ① Skrufa TBS, 8x240mm
  - ② Skinna
  - ③ Límkiti

Sérmynd sýnir frágang við langsamskeyti

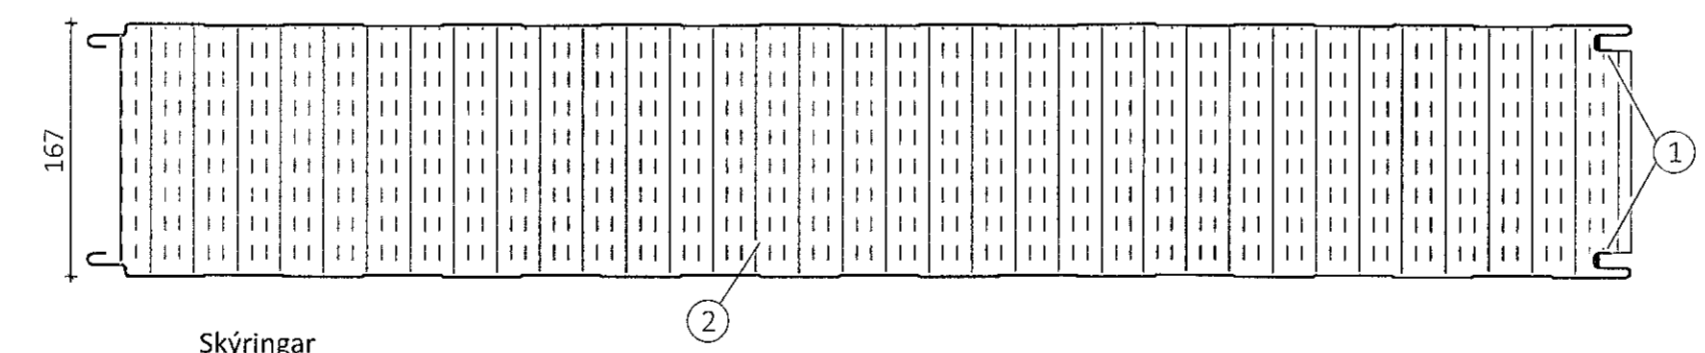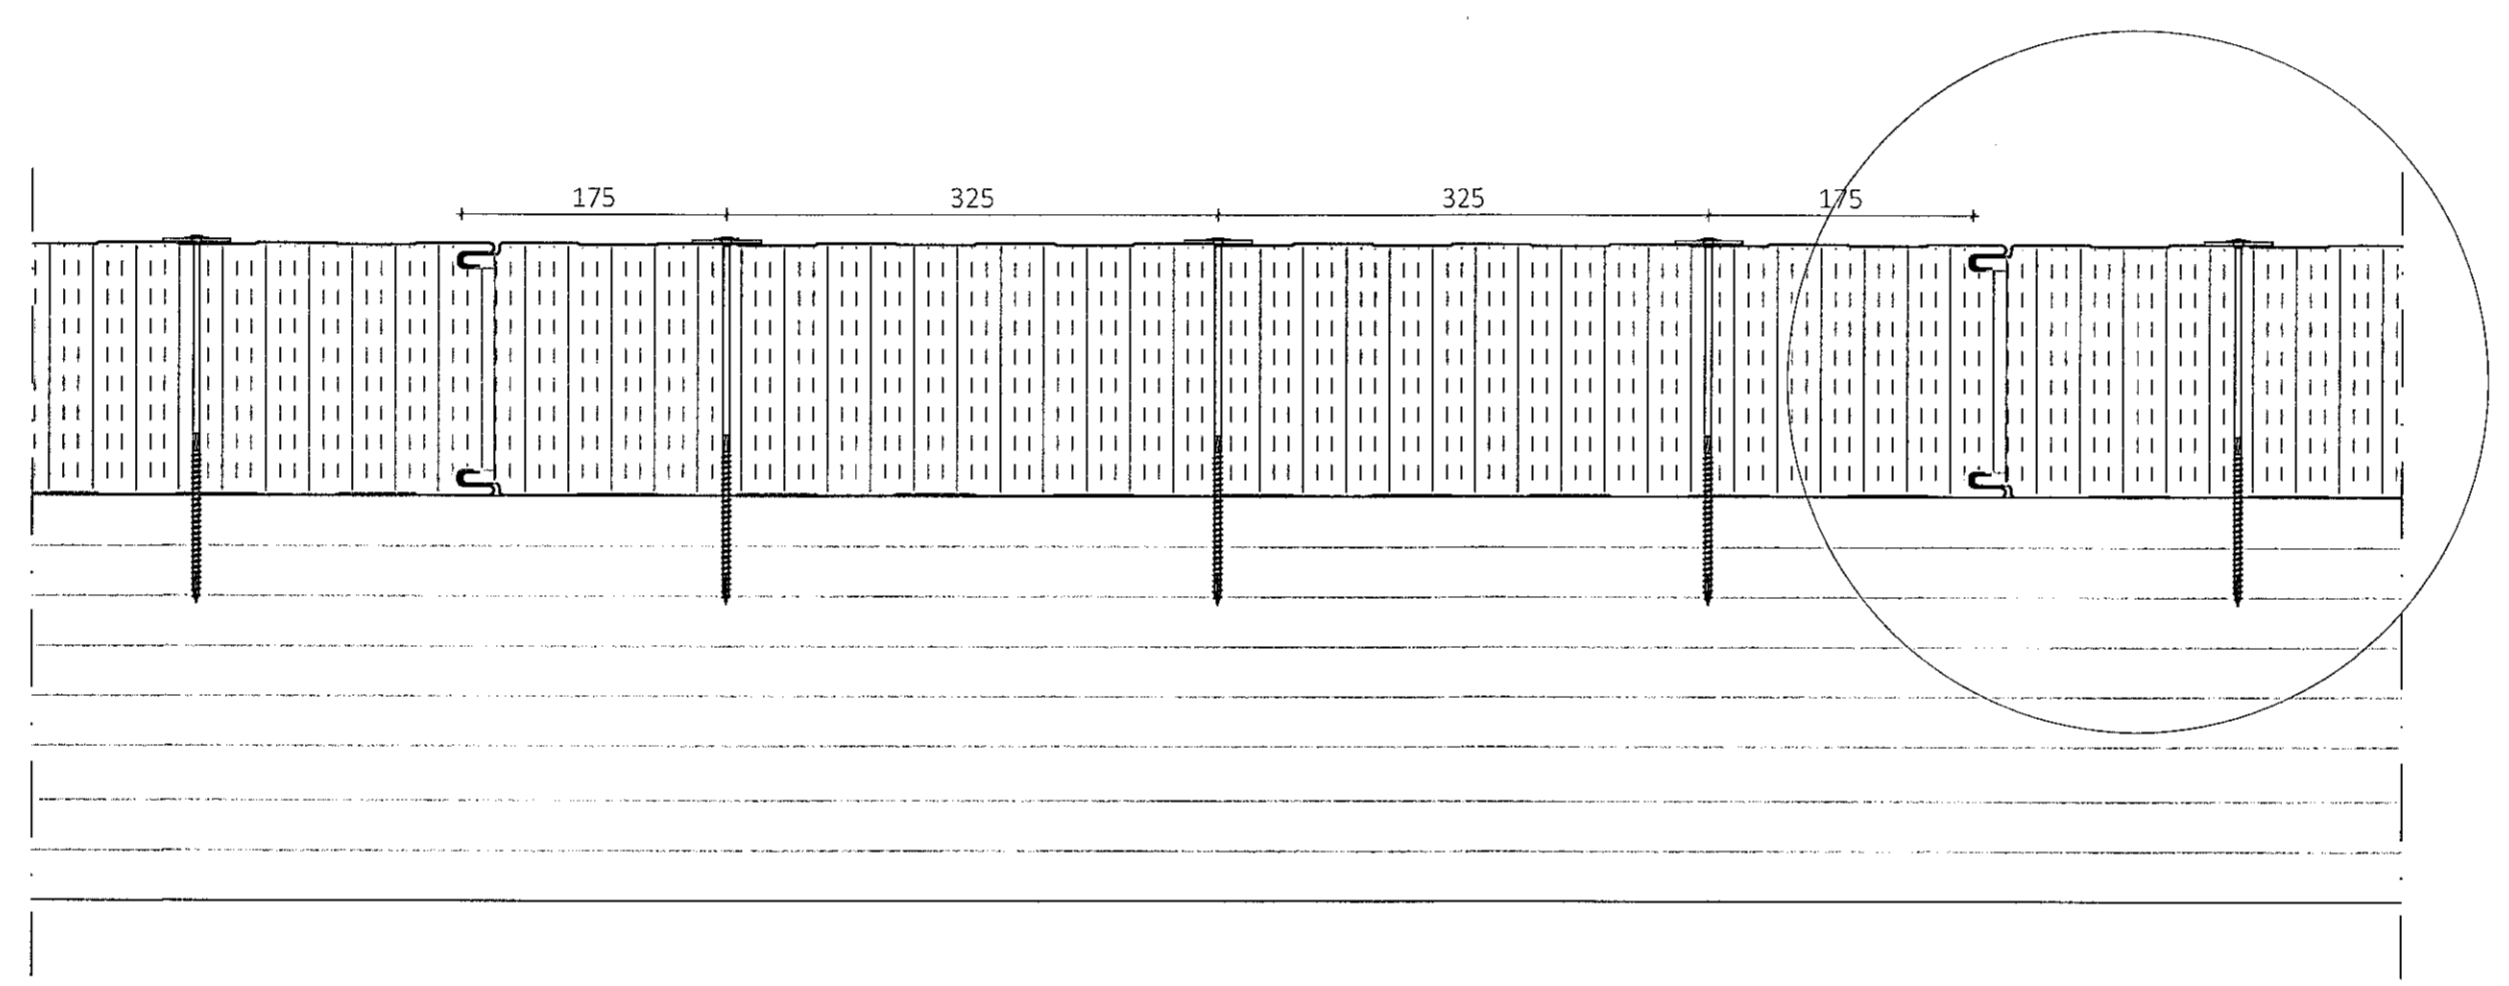

- Skýringar
- ① Límkiti
  - ② SF-167 steinullareining

Samþ. 24/9 '20  
Páll Óskar Jónsson

Öll afnot og afritun teikningar að hluta eða í heild er háð skriflegu leyfi Límtrévirnet ehf.

Útg.	Dags.	Breyting	Br. af



Norðurhella 7, Hafnarfirði  
Þak

Festingar

Teiknað af: LBS	Málsvæði: 24.08.2020	Verksnúmer: DL20 042	Útgáfa nr.: 1	Nr. teikningar: 403
--------------------	-------------------------	-------------------------	------------------	------------------------

Nafn hönnuðar  
Bjarni Ingibergsson  
byggingatæknifræðingur  
Kt. 030861-2729

Dags. áritunar  
19.11.2020

401 Norðurhella 7.dwg BláStein 0 A1