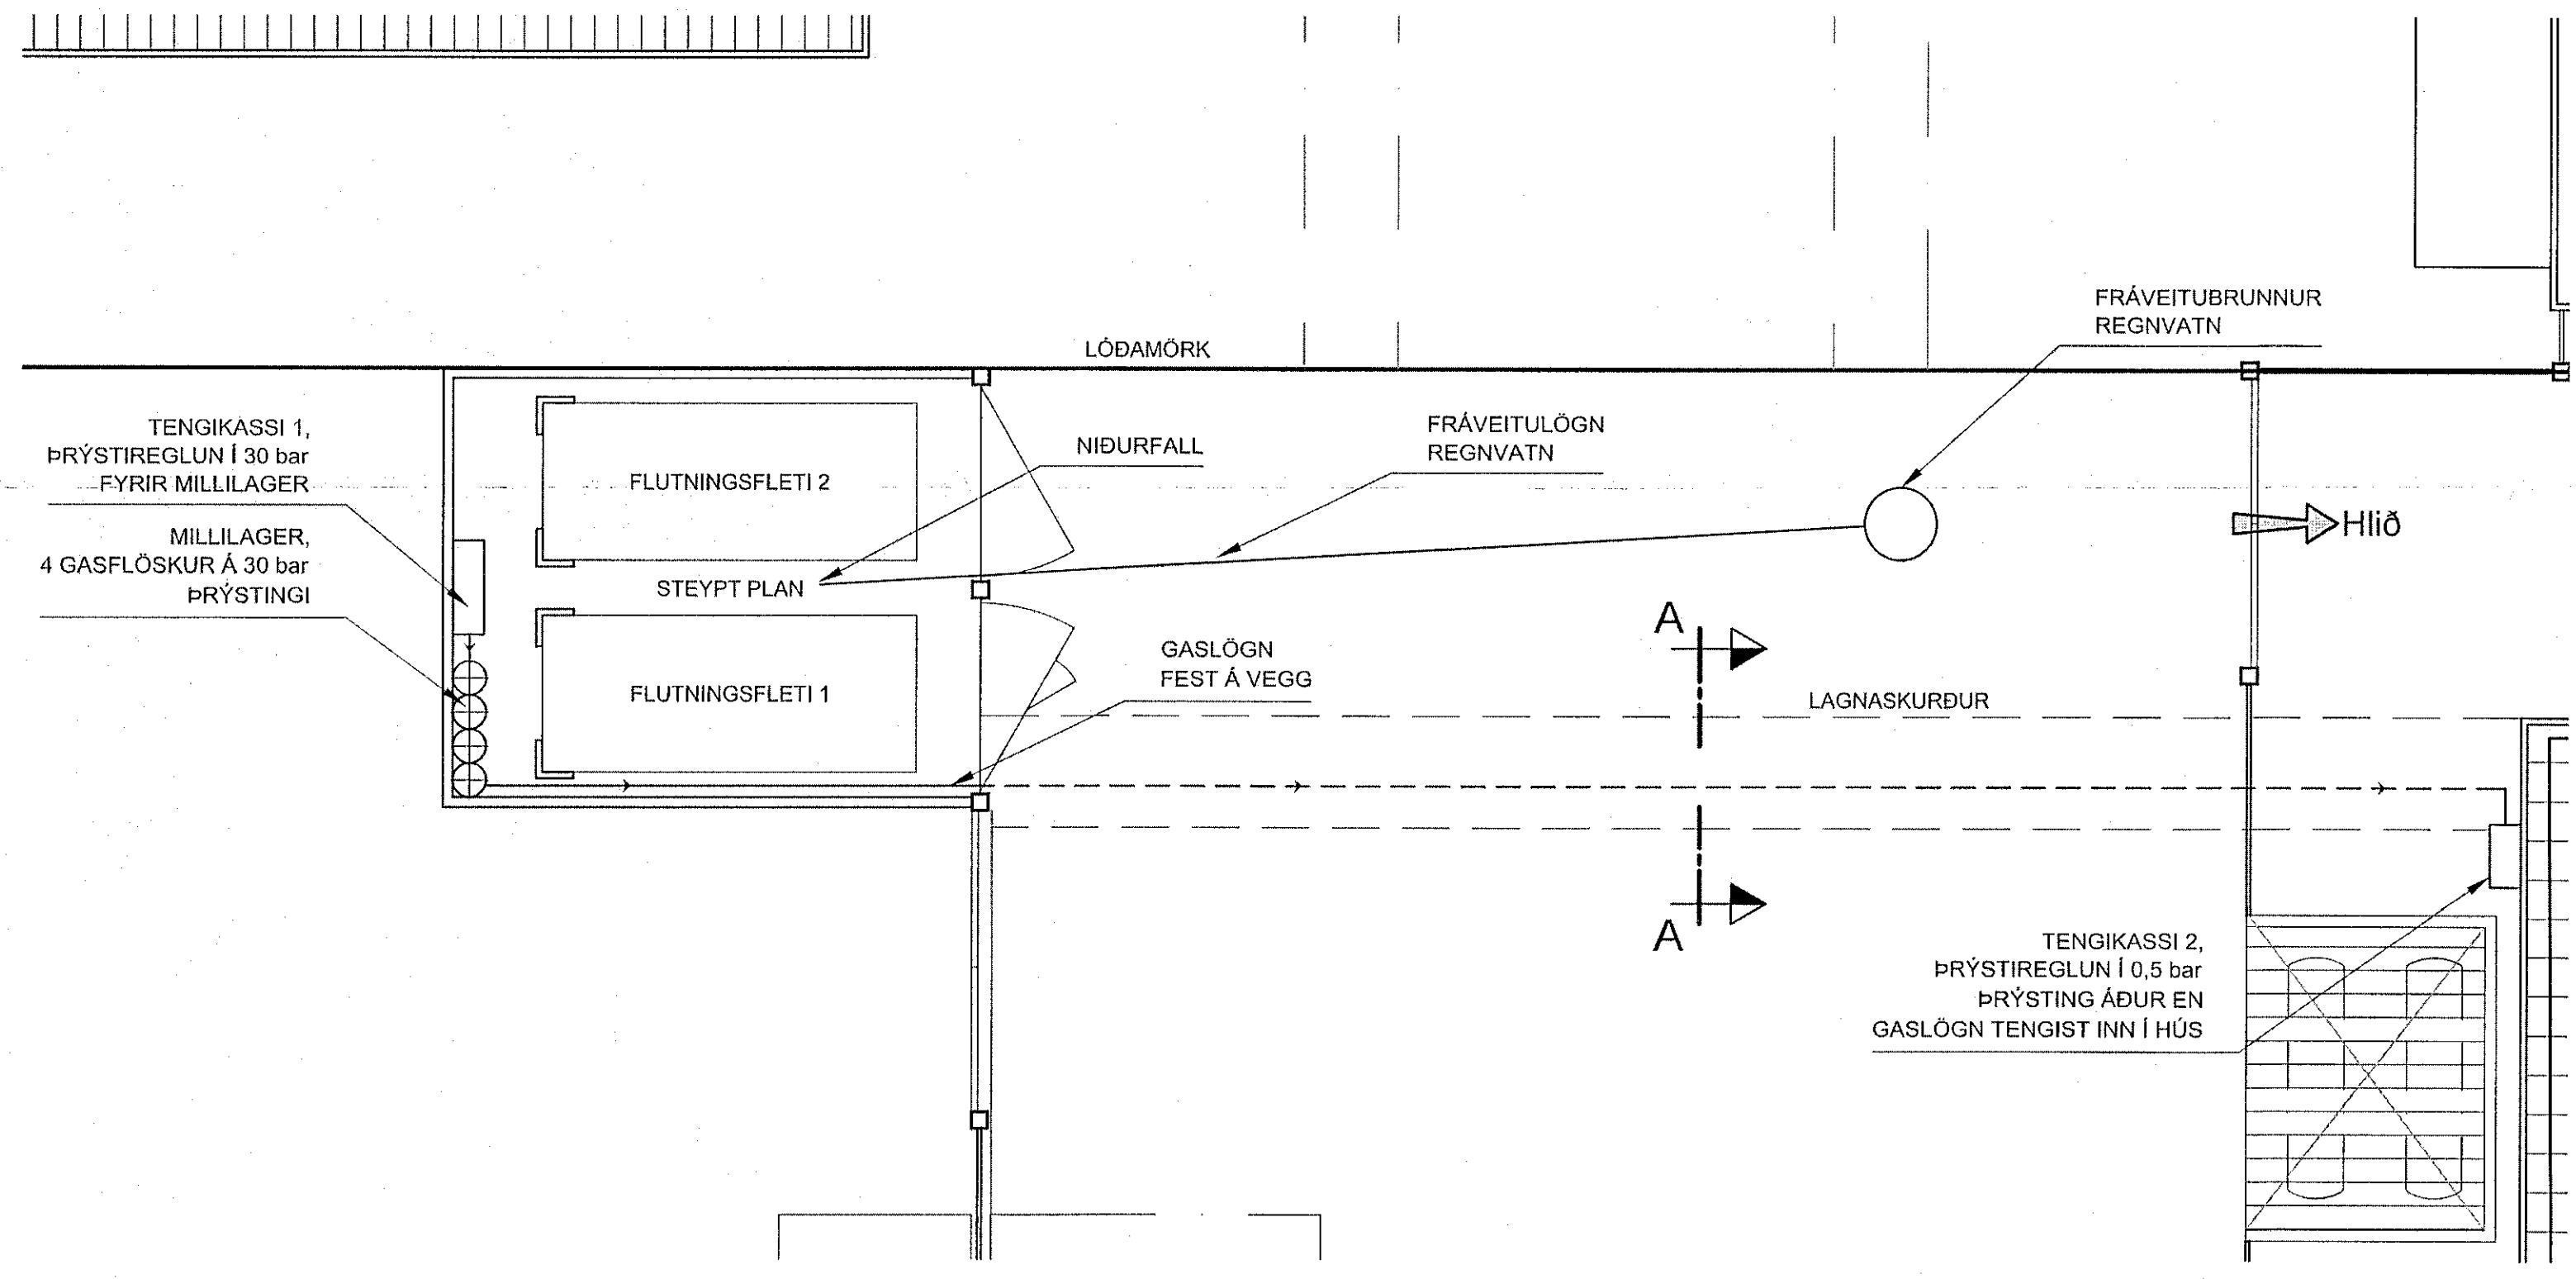


PRENTAÐ: miðvikudagur, 14. október 2020 12:30:06


TOLUSAGA: C:\mannvit\21102-110-168\05\mannverf og lagastækling\lagastækling Tekni\koffi.dwg

Samþykkt þann
16. nóv. 2020
F.h. byggingarfulltrúans í Höfuðfirði
Sigurður Steinar Jónsson


GRUNNMYND
1:100


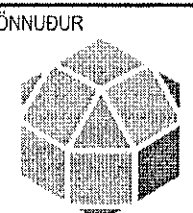


SNID A - A
1:10

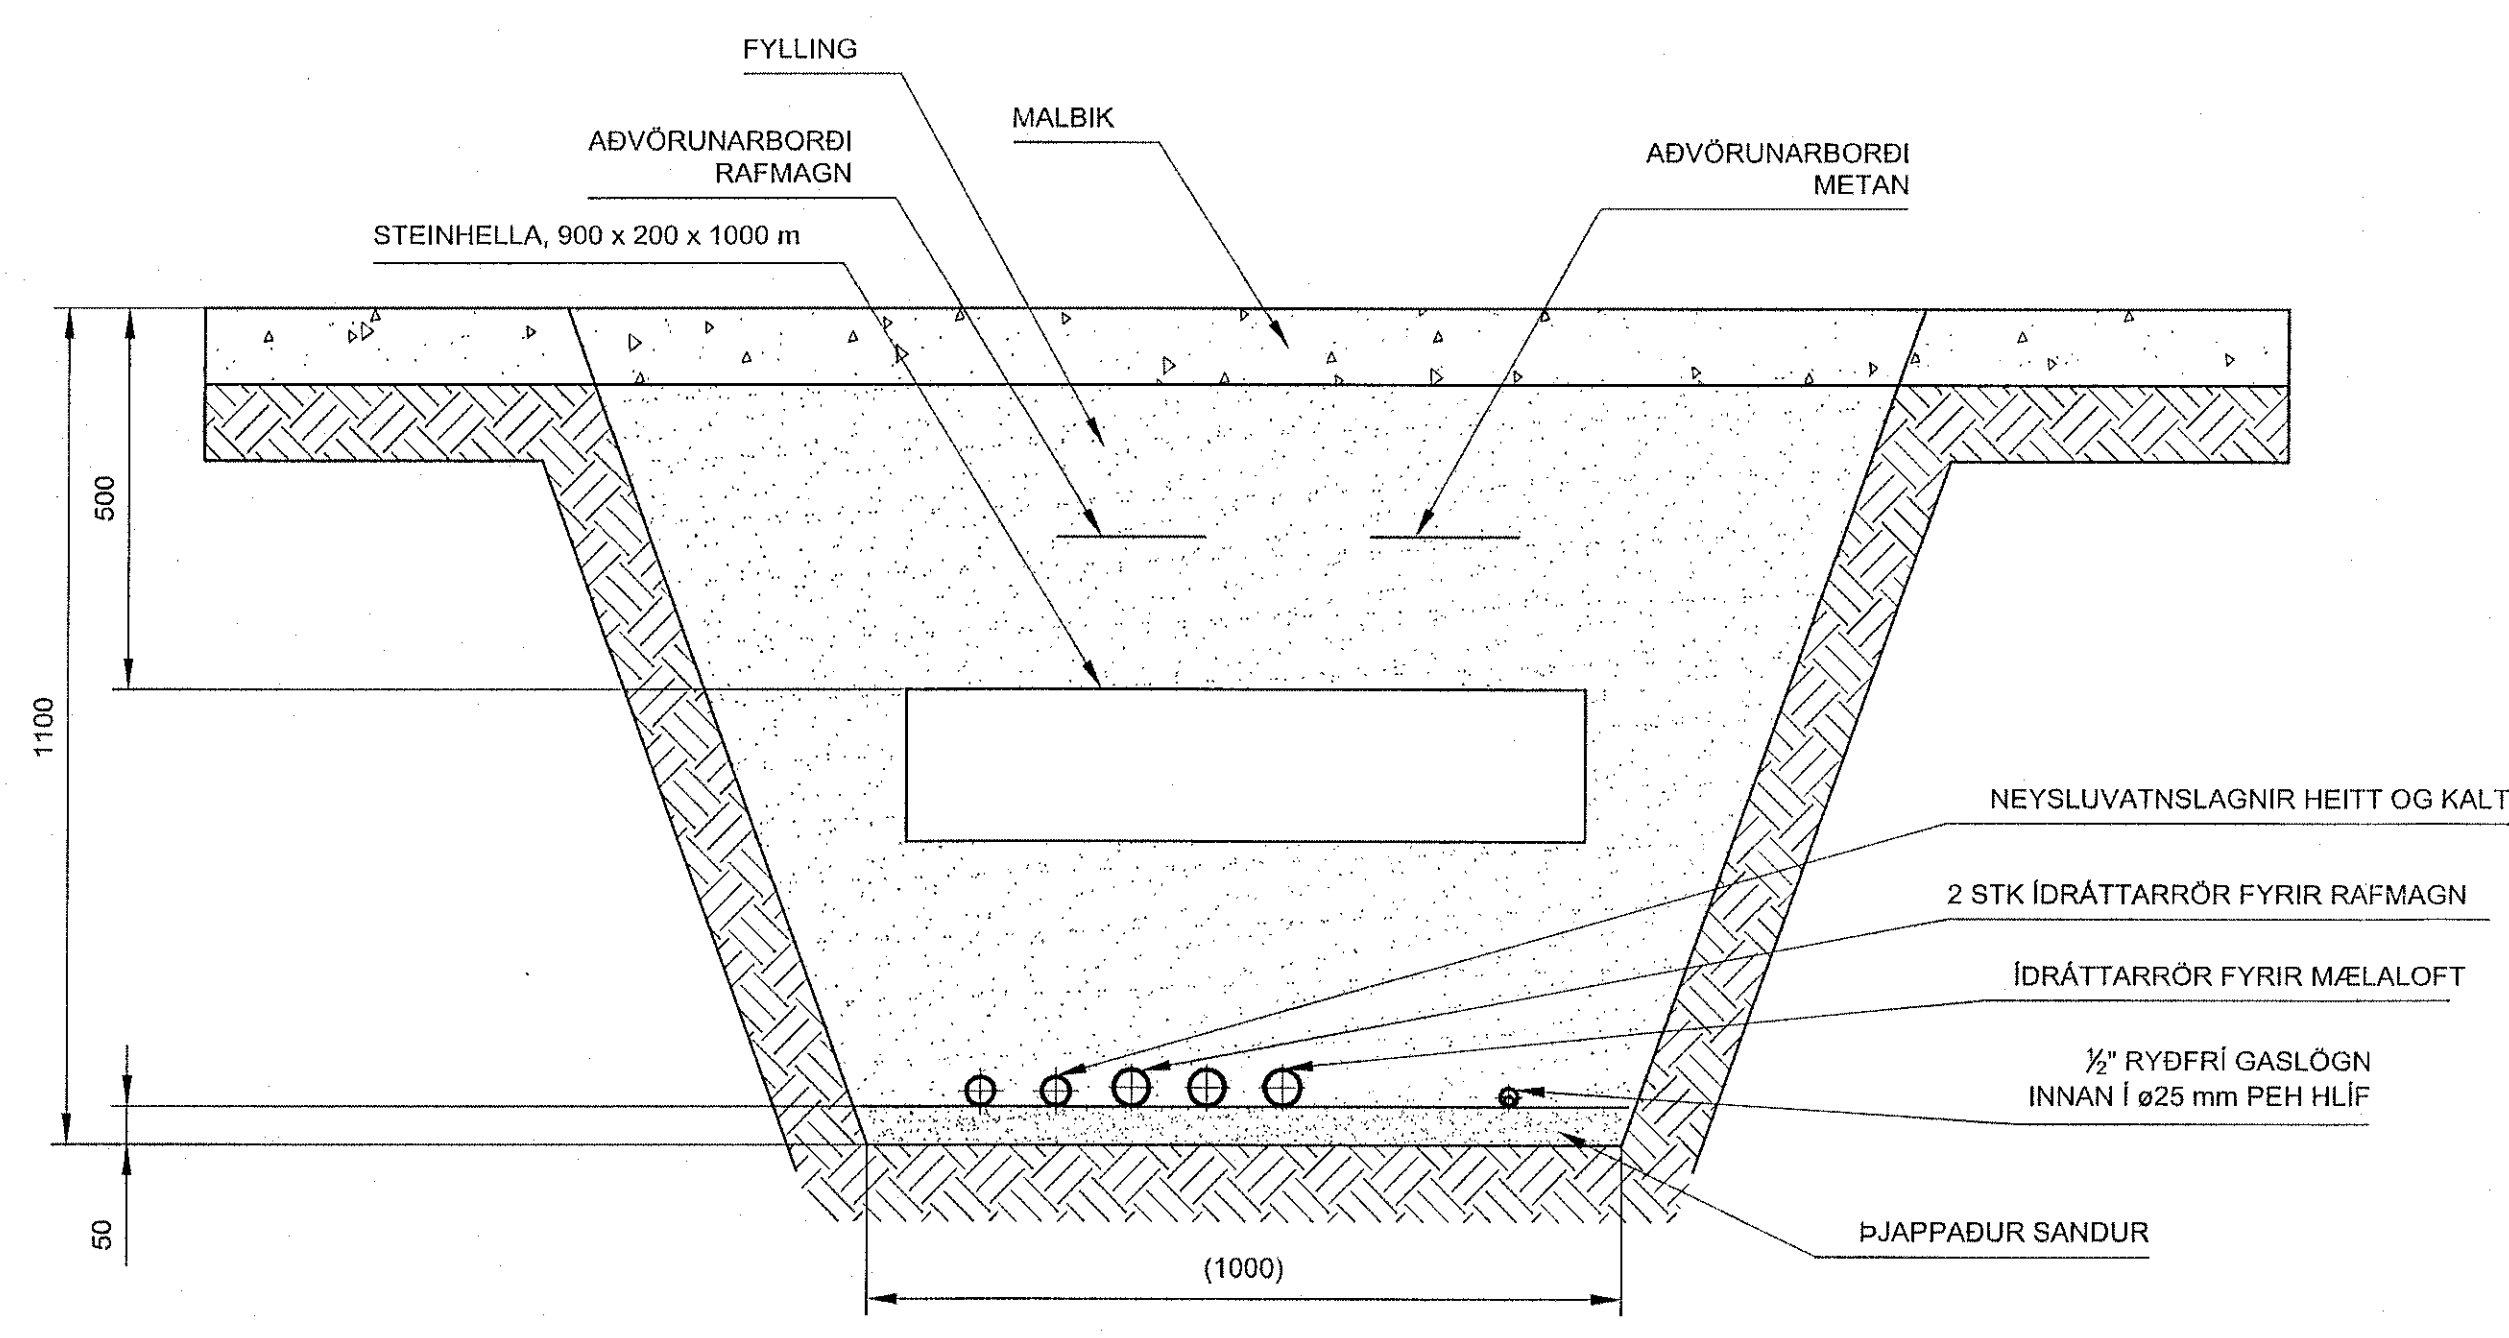

SKÝRINGAR :
Allar málsetningar eru í mm

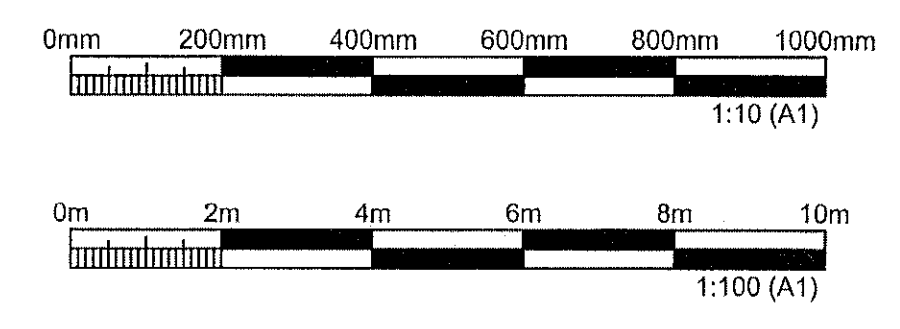

ÚTGÁFUFERILL					
ÚTL.	DAGS.	SKÝRINGAR	HANNAÐ	YFIRF.	SAMR.
01	24.09.2020	VERKTEIKNING	SIGS	AMS	AMS
DAGS. UNDIRSKRIFTAR		F.H. MANNVIT'S (NAFN OG KT.)			
14.10.2020		MANNVIT hf. Andri Martus Sigurðsson Kt. 170583-4429	AMS		
DAGS. UNDIRSKRIFTAR		SAMRÆÐINGARUNNIÐUR / VORUNARSJÓRI (NAFN OG KT.)			
14.10.2020		MANNVIT hf. Andri Martus Sigurðsson Kt. 170583-4429	AMS		
BYGGT Á AÐALUPPDRATTUM - DAGS: 15.09.2020 - ÚTGÁFA: 01					
 TE OG KAFFI					
 MANNVIT Úrðarhvarfi 6 203 Kópavogi Sími: 422 3000 Fax: 422 3001 www.mannvit.is mannvit@mannvit.is Kt: 430572-0169 <small>© ÖLL AFNÖT OG AFRITLUN TERNINGAR, AÐ HELTA EÐA HEILD, ER HÁÐ SKRIFLEGU LEYFI HÖFUÐA.</small>					
HEITI VERKS STAPAHRAUN 11-12 GASGEYMSLA 220 HAFNARFIRÐI					
HEITI TERNINGAR LAGNATEIKNING GRUNNMYND OG SNID					
FRUMÚTGÁFA	09.10.2020	SKV.	1:10 / 1:100	STÆRD	A1
VERKJÓMUR	2.110.168	VERKJÓLUTI	V04	TEIKNINGANÚMUR	MDR-0001
					ÚTGÁFA
					01