
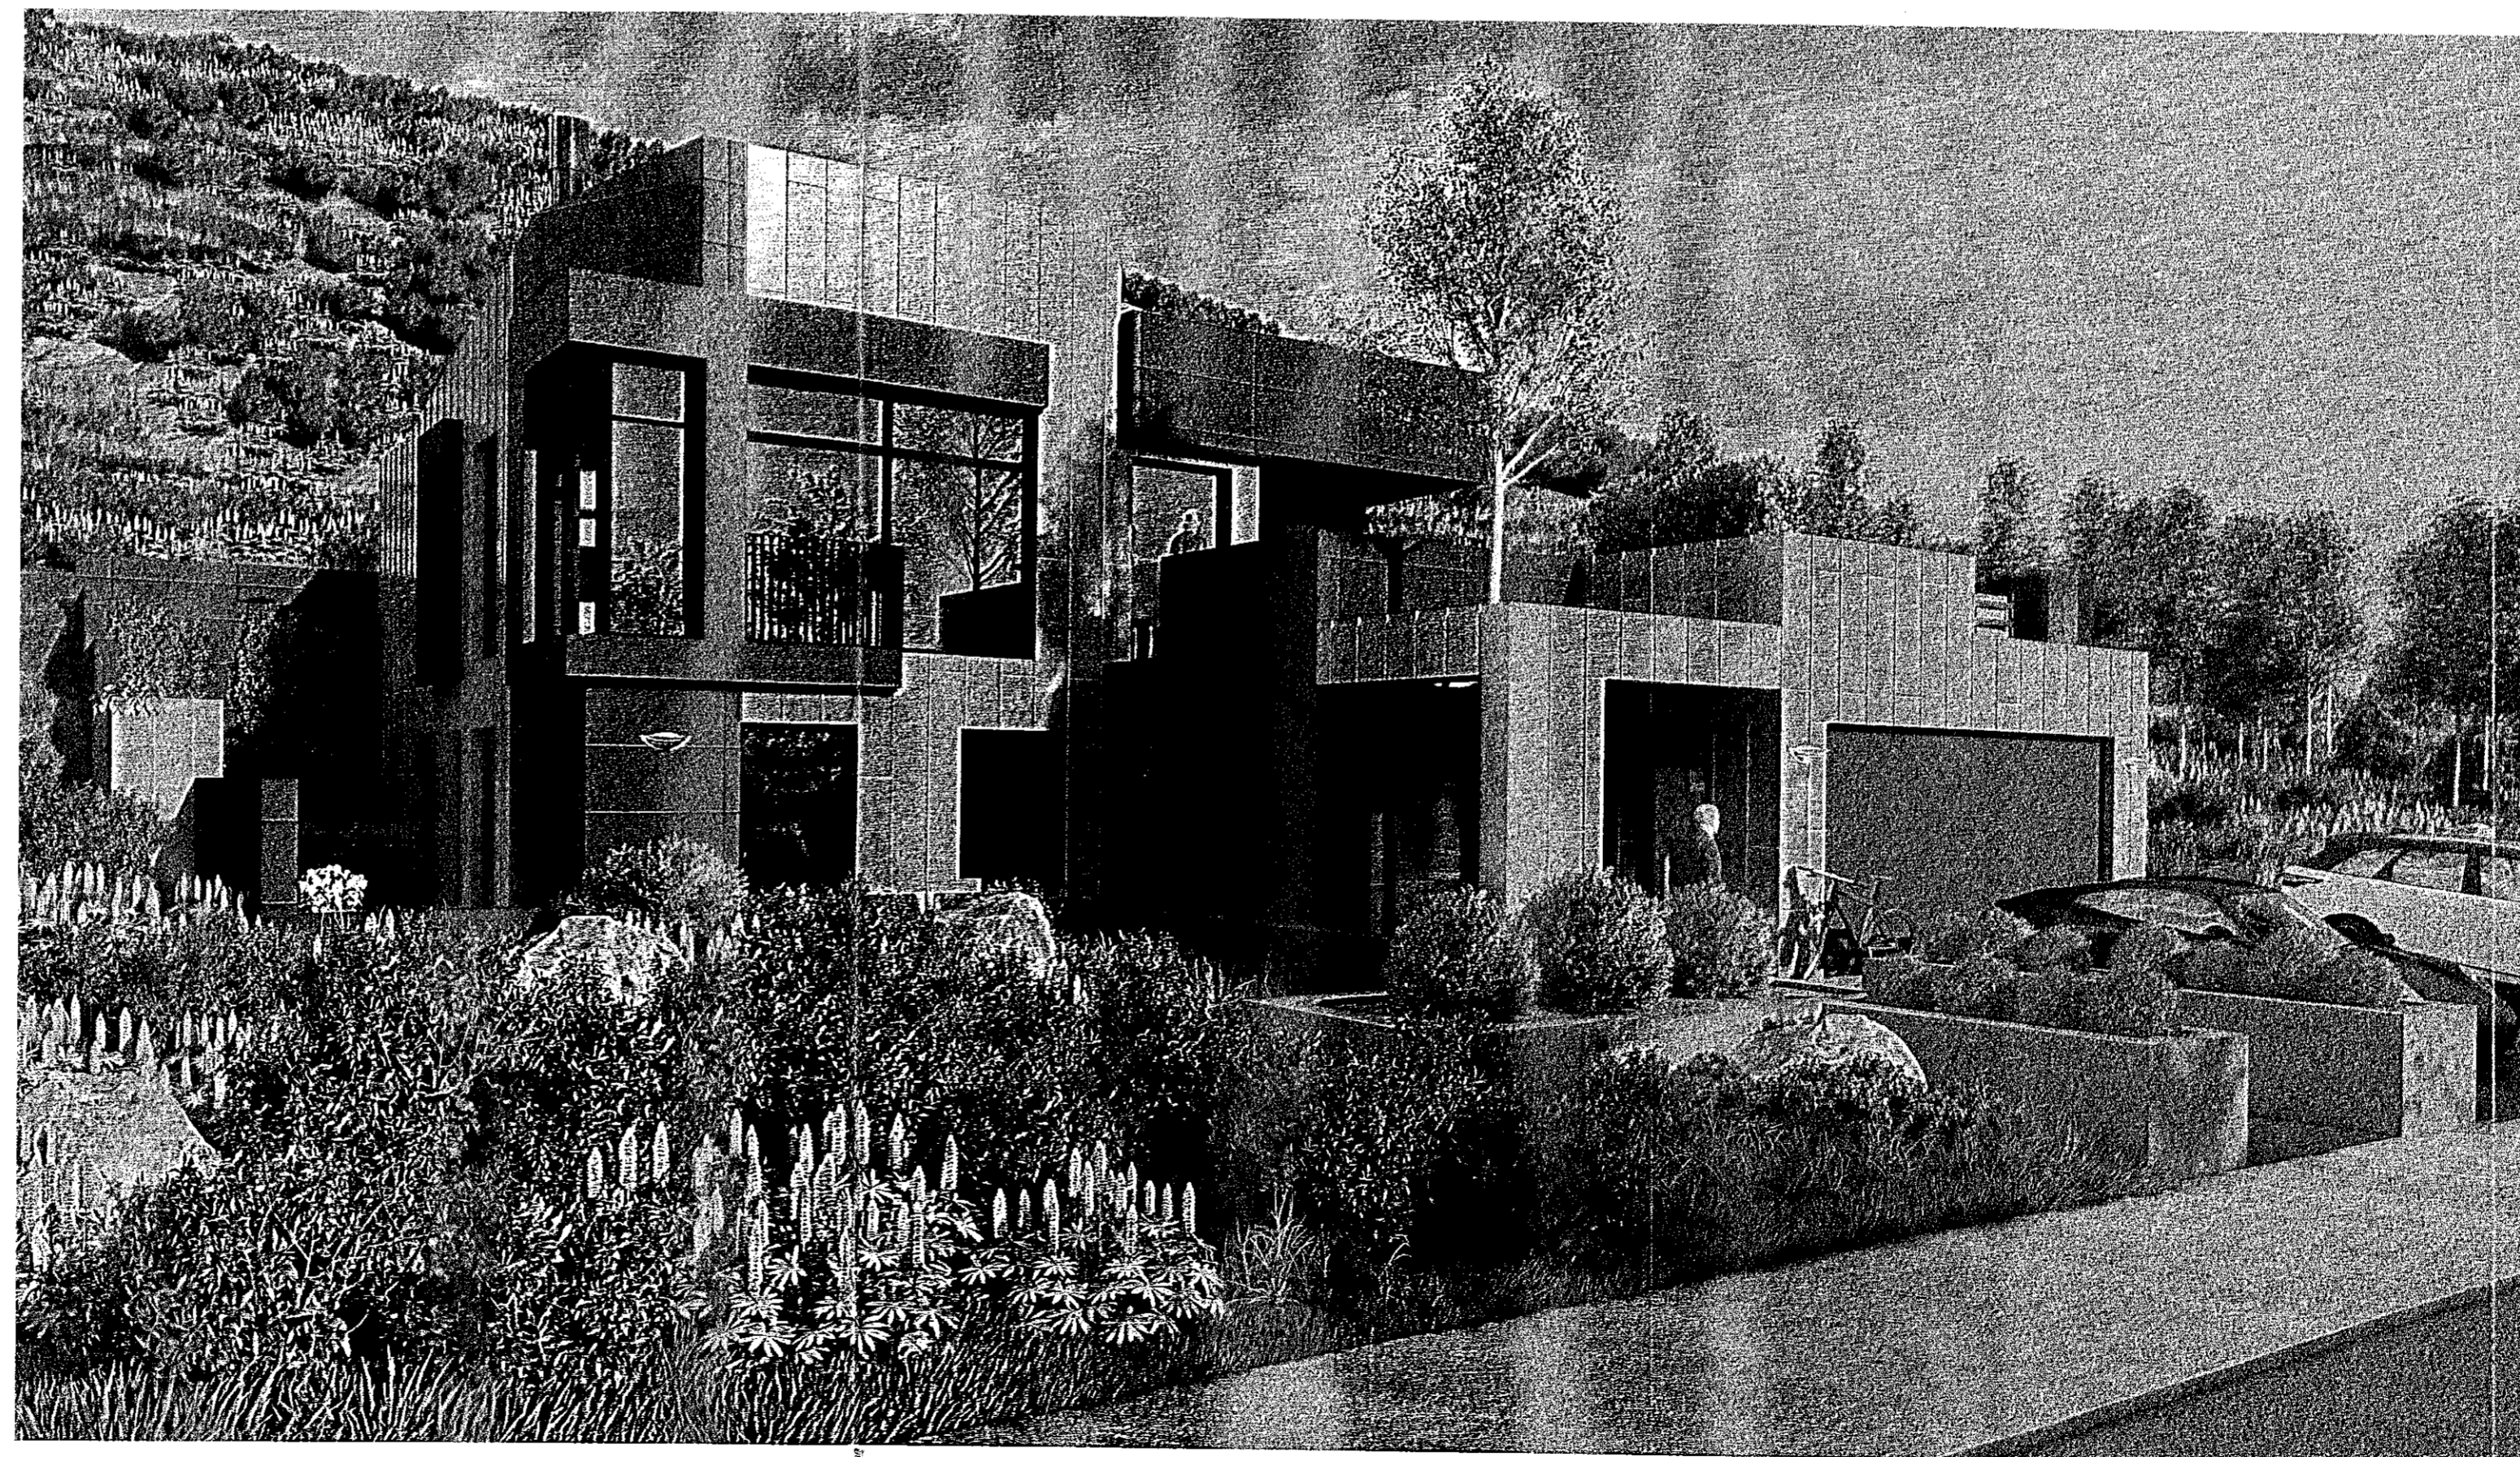


Blaðnúmer	Blaðheiti
00-00-000	Teikningaskrá
00-20-100	Grunnmynd 1.hæð
00-20-200	Grunnmynd 2.hæð
00-20-300	Þak
00-20-600	Snið A & B
00-20-601	Snið C & D
00-20-602	Snið E & F
00-20-800	Útlit Norð-Austur / Norð-Vestur
00-20-801	Útlit Suð-Austur / Suð-Vestur
00-20-802	Hlutaútlit 1-4
00-21-100	Grunnmynd 1.hæð - Steypa
00-21-200	Grunnmynd 2.hæð - Steypa
00-24-101	Grunnmyndir innistiga / snið C
00-24-102	Grunnmyndir / snið A Útistiga
00-24-103	Innistigi - Snið A & B
00-24-104	Útistigi - Snið A & C
00-24-120	Svalir - Grunnmynd - Hluti 1
00-24-121	Svalir - Snið A & B - Hluti 1
00-24-122	Svalir - Snið C & D - Hluti 1
00-24-123	Svalir - Grunnmynd - Hluti 2
00-24-124	Svalir - Snið A & B - Hluti 2
00-24-125	Svalir - Snið C & D - Hluti 2
00-24-126	Svalir - Grunnmynd - Snið - Hluti 3
00-24-127	Skyggni - yfir andyri
00-27-101	Þakhallaplan
00-30-100	Gluggar
00-30-101	Útihurðir
00-30-102	Bilskúrshurð
00-31-000	Útveggjafirilit
00-31-100	Lárétt deili
00-31-101	Lárétt deili
00-31-200	Lóðrétt deili
00-31-201	Lóðrétt deili
00-31-202	Lóðrétt deili
00-31-203	Lóðrétt deili
00-31-204	Lóðrétt deili
00-32-000	Yfirilit innihurða
00-32-100	Innveggjafirilit

samtals teikningar: 38

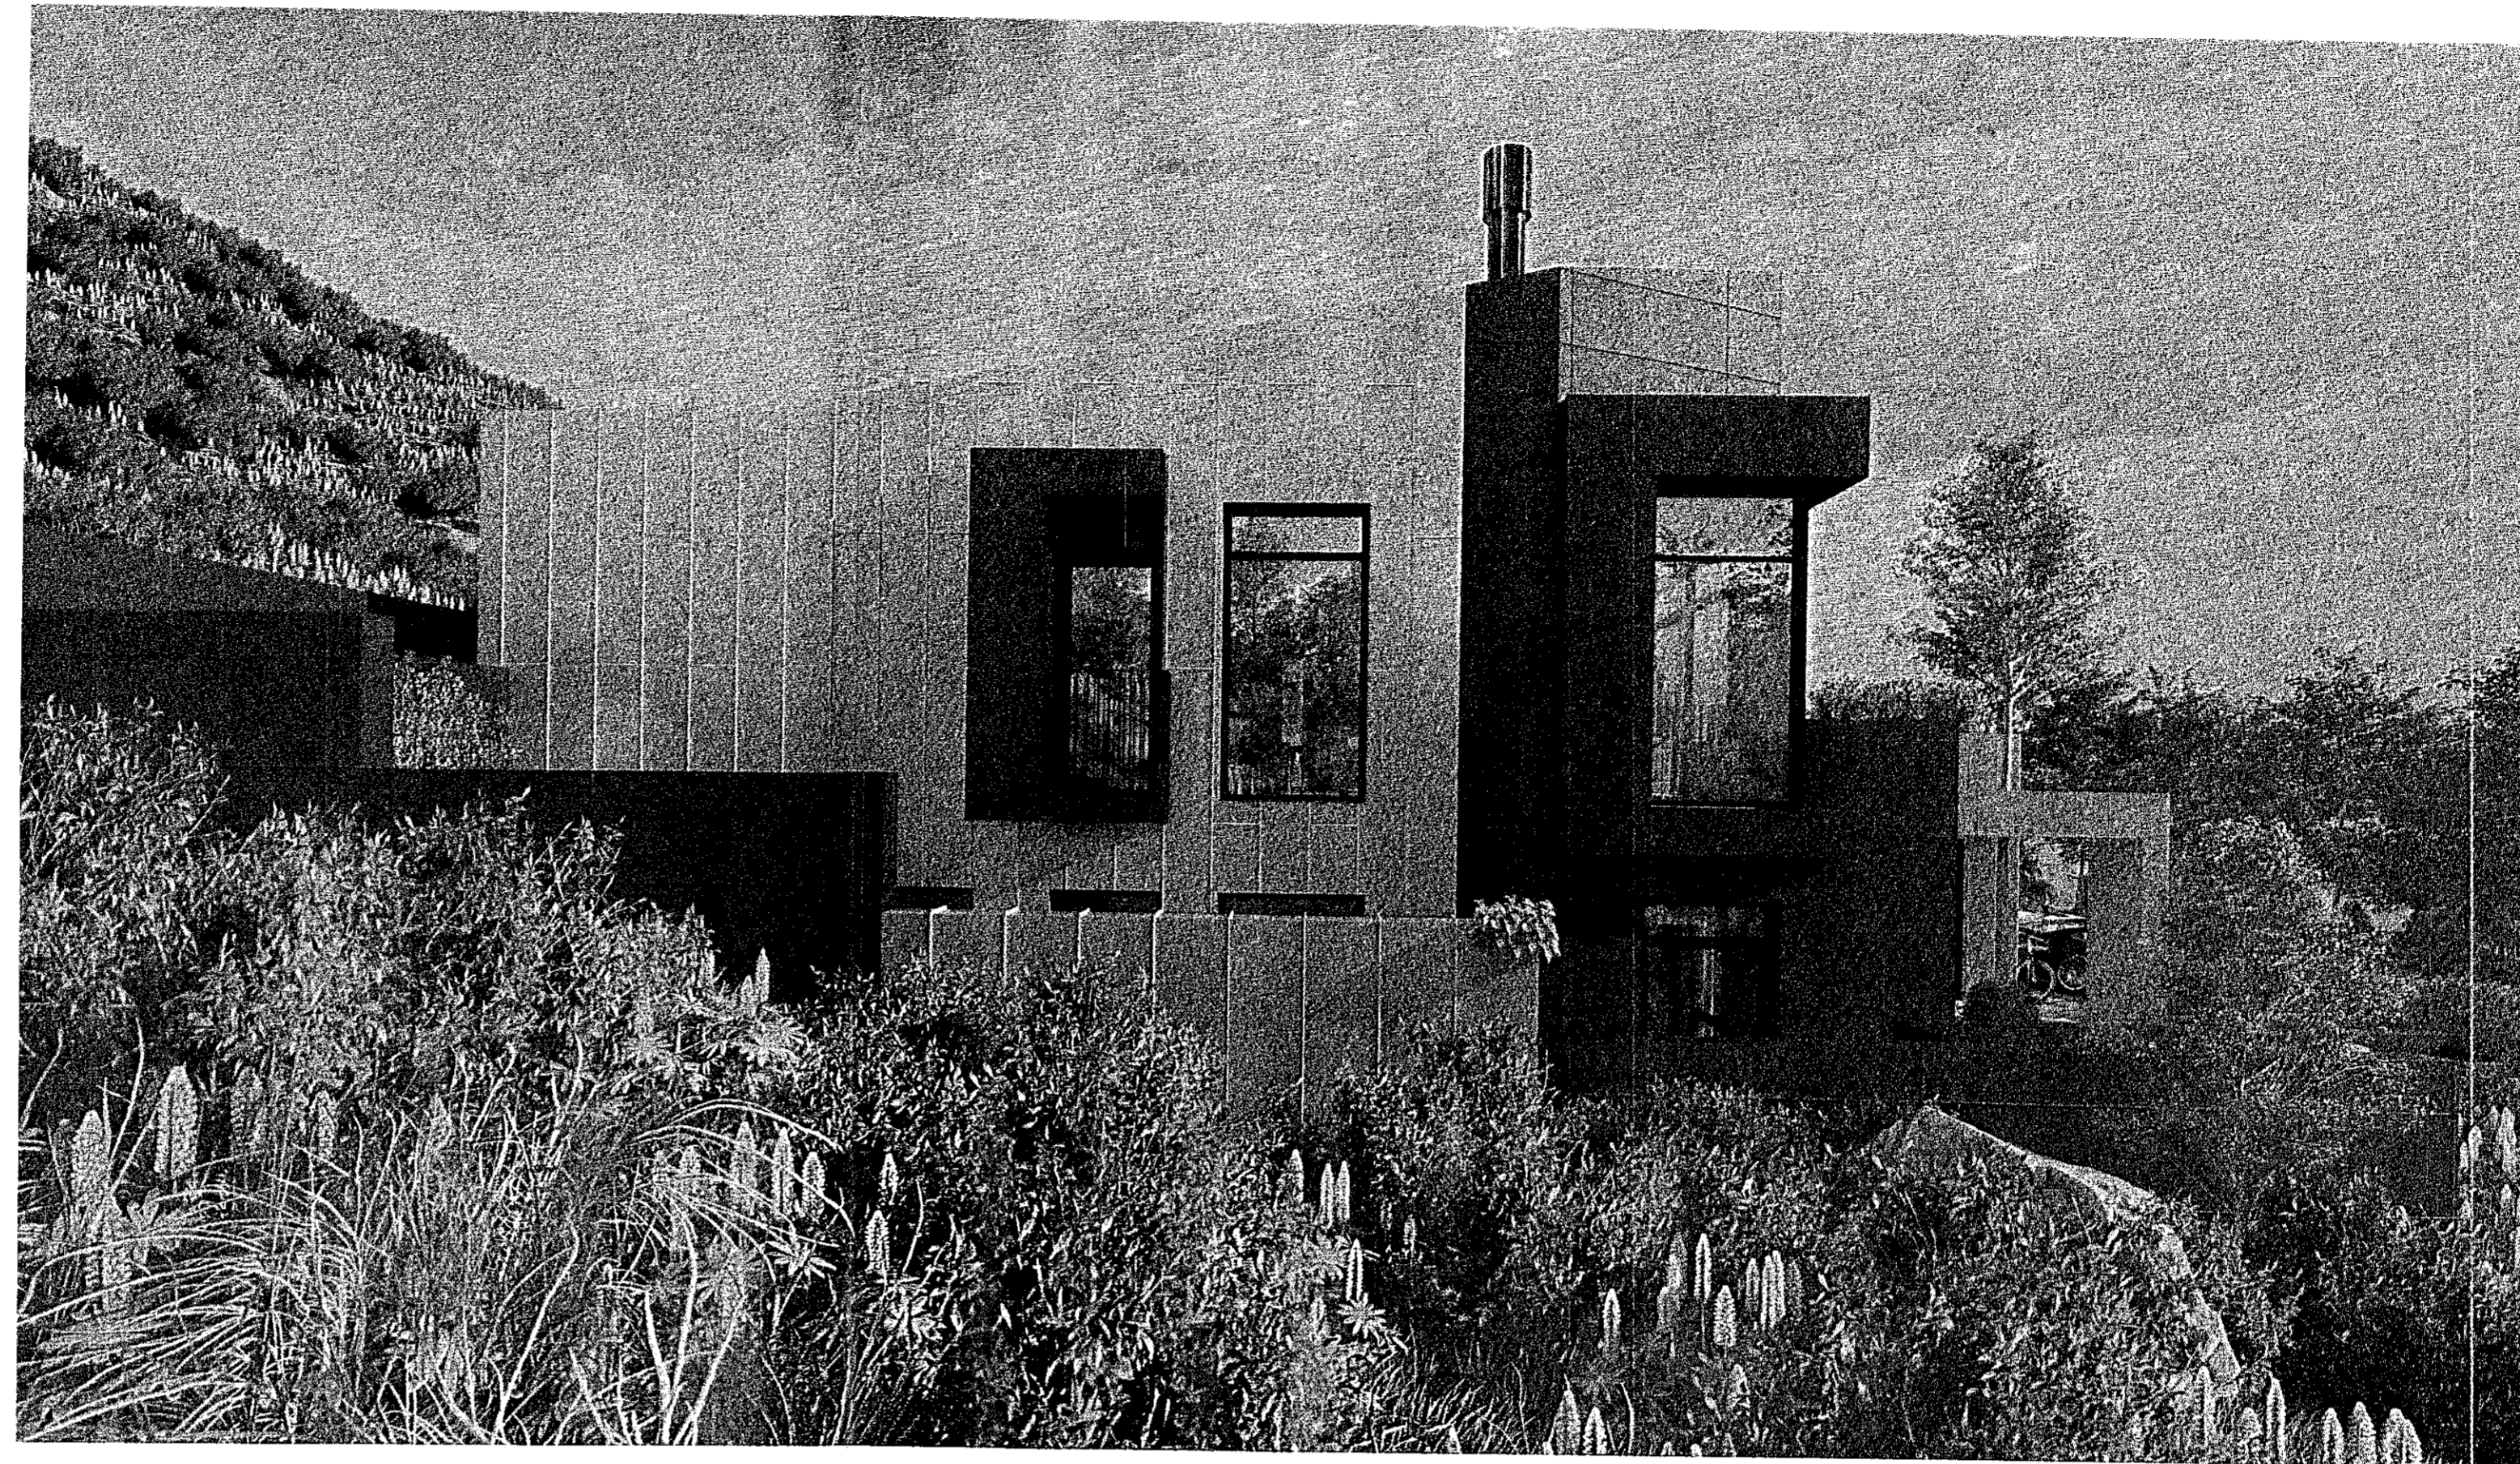

Samþykkt þann  
18. nóv. 2020  
F.h. byggingarfulltrúans / Hagkerfið  
Sigurður Steinar Jónsson

ATELIER ARKITEKTA slf.  
Björn Skaptason arkitekti feli  
Frakalög 31 sími 5660880  
kl. 450913-0650 gsm 6968677  
netfang bjorn@atelier.is

Séruppdrættir  
Völuskarð 17  
221 Hafnarfjörður  
Teikningaskrá

Hönnun:	Atelier	Stj:	BS
Yfirfarið:	BS	Teiknað:	BS/KP/RL/SG
Mvk:		Dgs:	01/07/20
V.nr:	19-003	Blað:	00-00-000

Samþykkt  
Björn Skaptason  
kl. 270561-2259

Dgs:		Br:	
Dgs:		Br:	
Dgs:		Br:	

Öll mál staðfærast áður en framkvæmdir hefjast,  
ósamræmi í teikningum tilkynnist arkitekt strax,  
öll vafaatriði skal bera undir arkitekt.

All Rights Reserved Atelier arkitekt