




Samþykkt þann
18. nóv. 2020
F.h. byggingarfulltrúans í Hafnarförðum
Sigurður Steinmar Jónsson

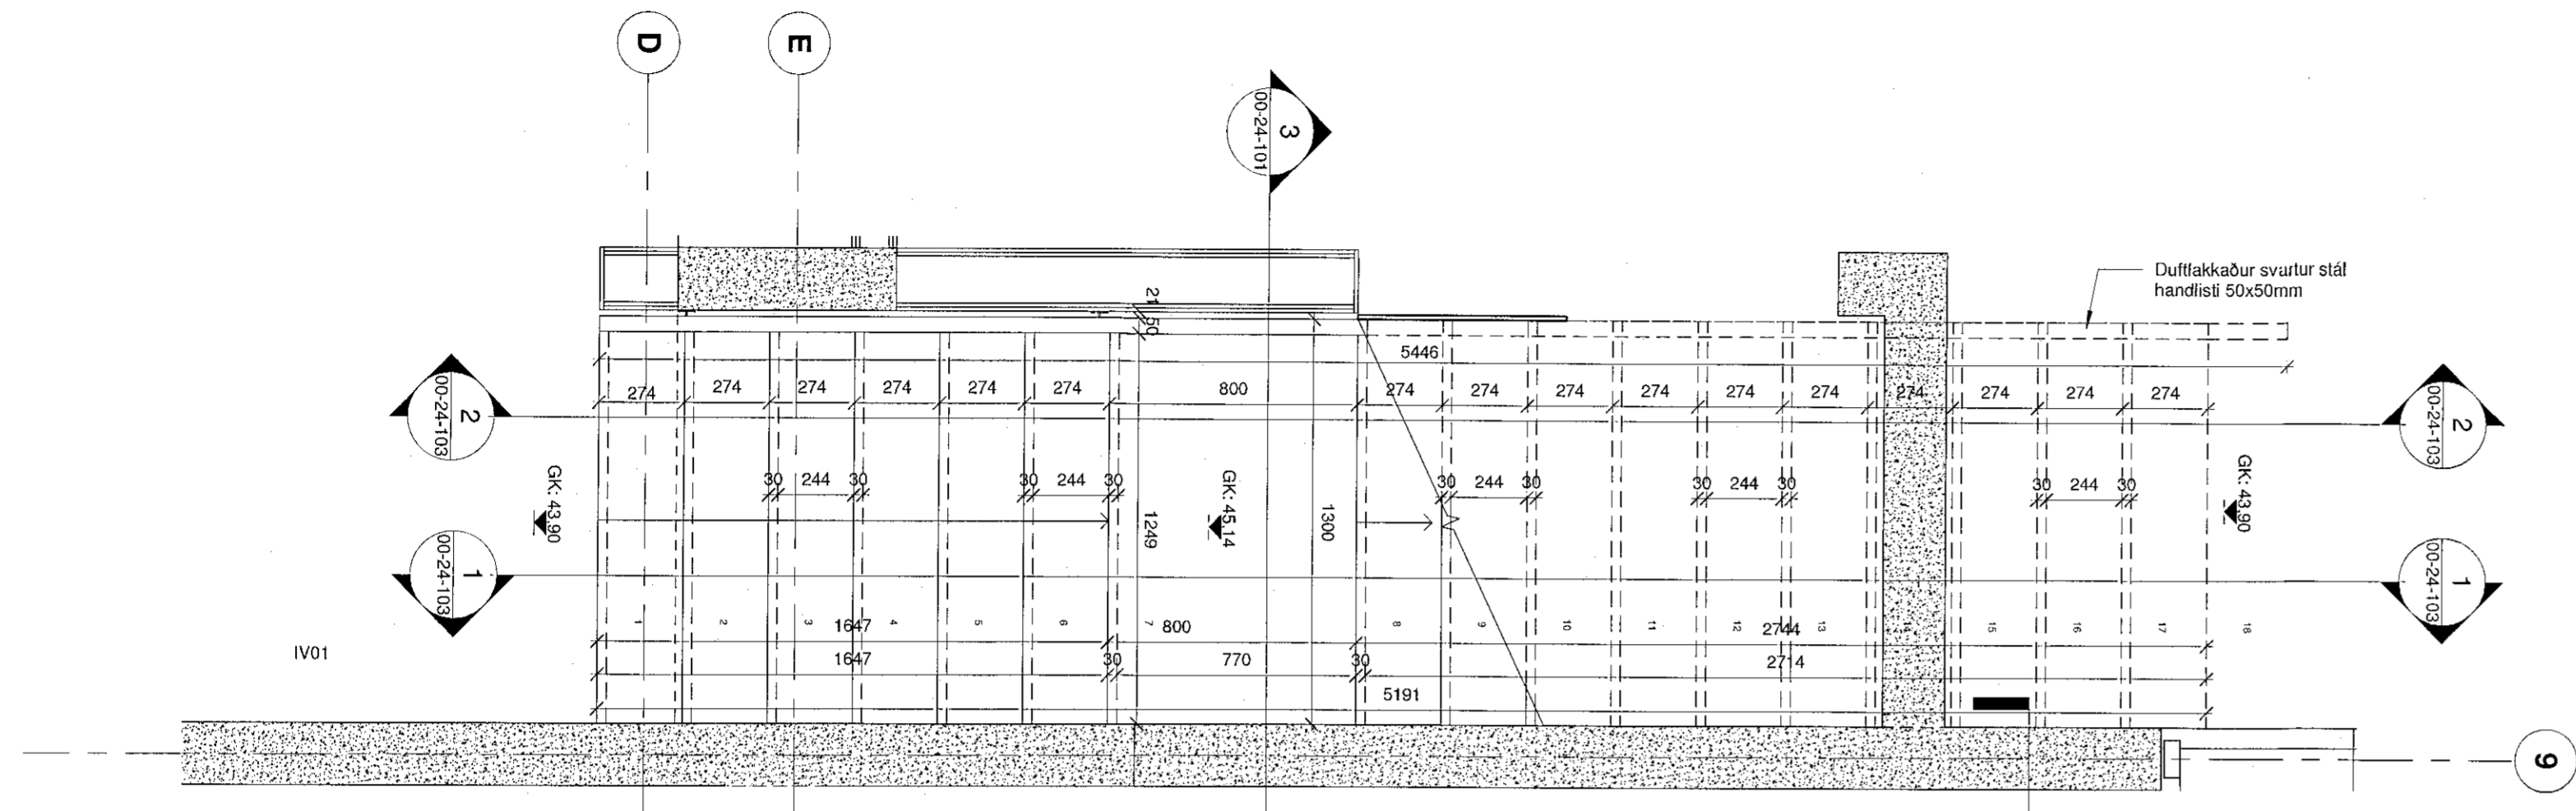

1 1. Hæð - innistigi
1:20

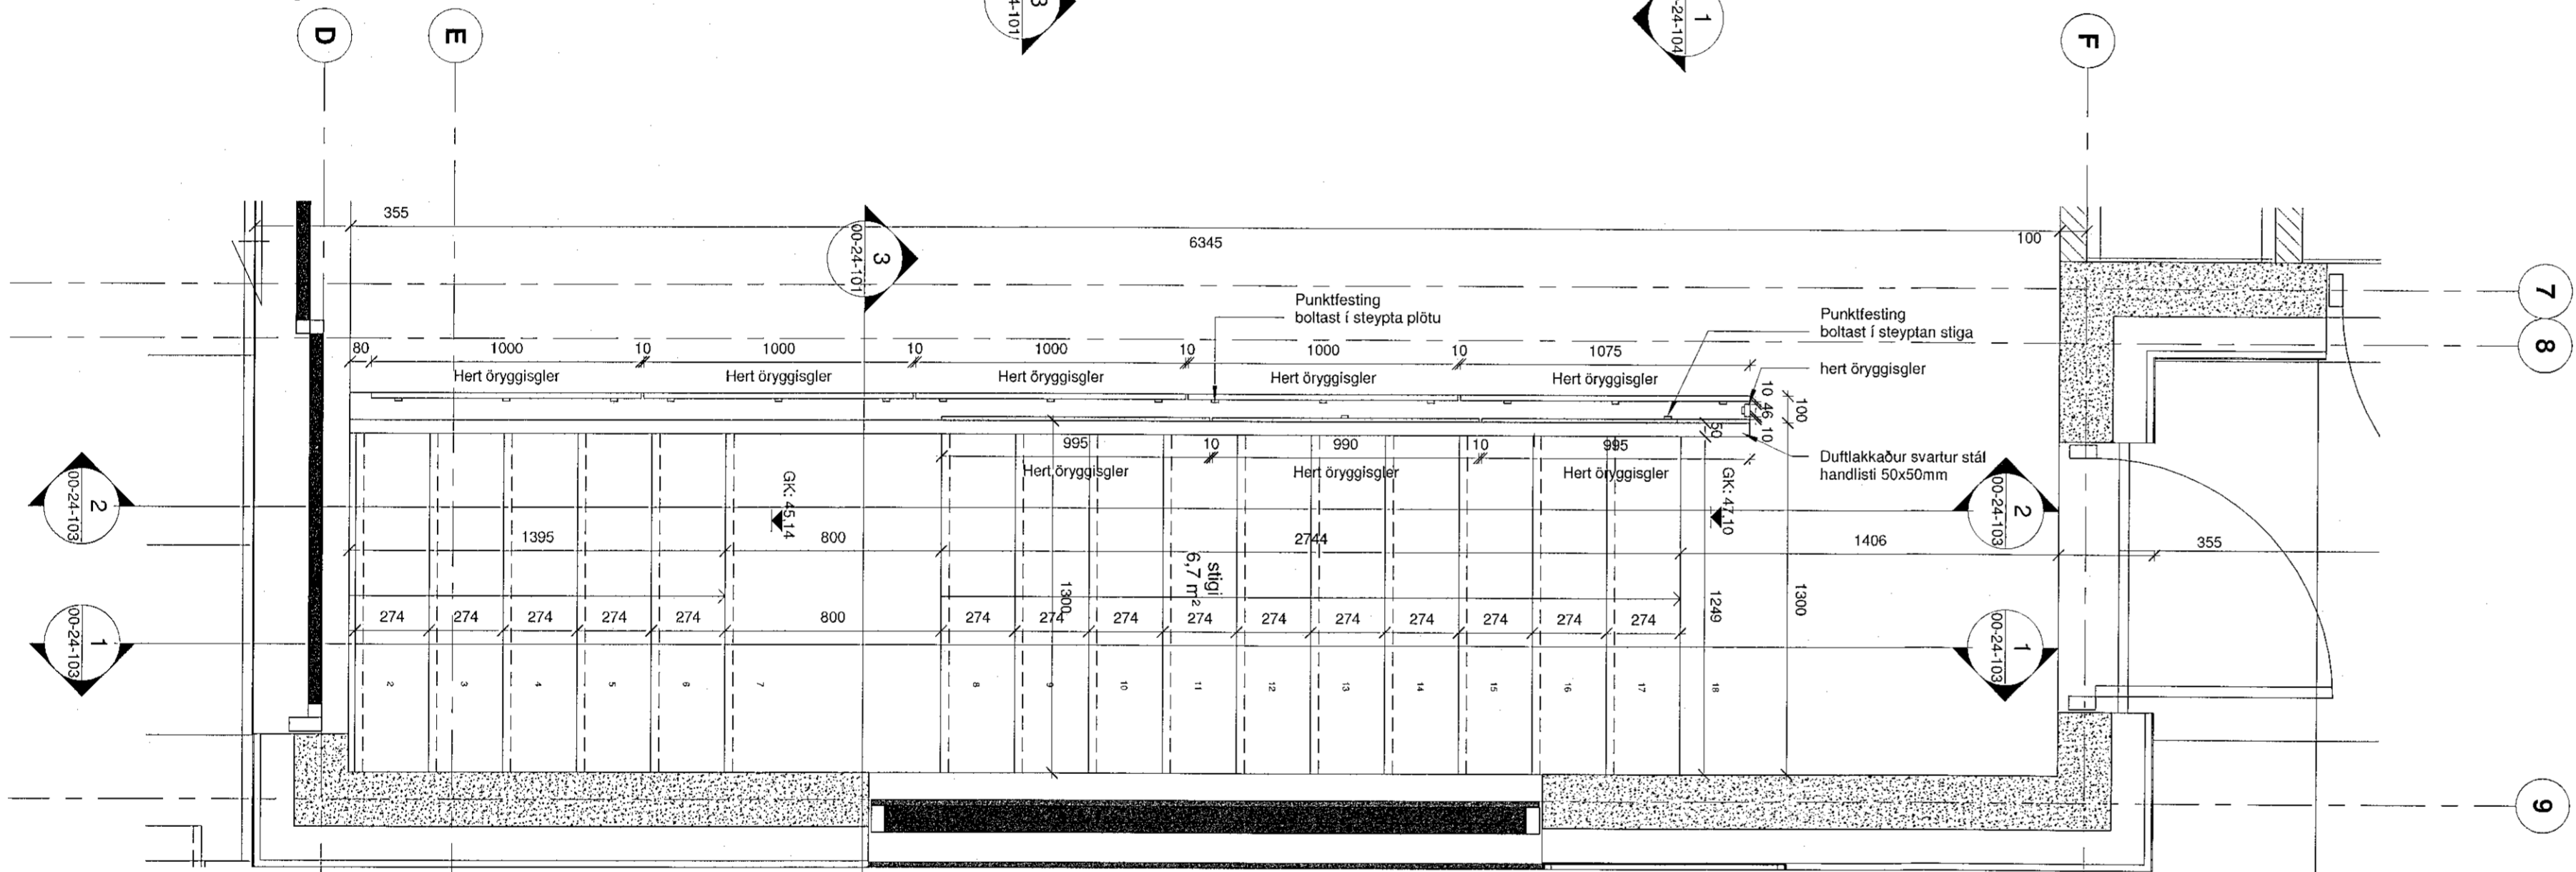

2 2. Hæð - innistigi
1:20

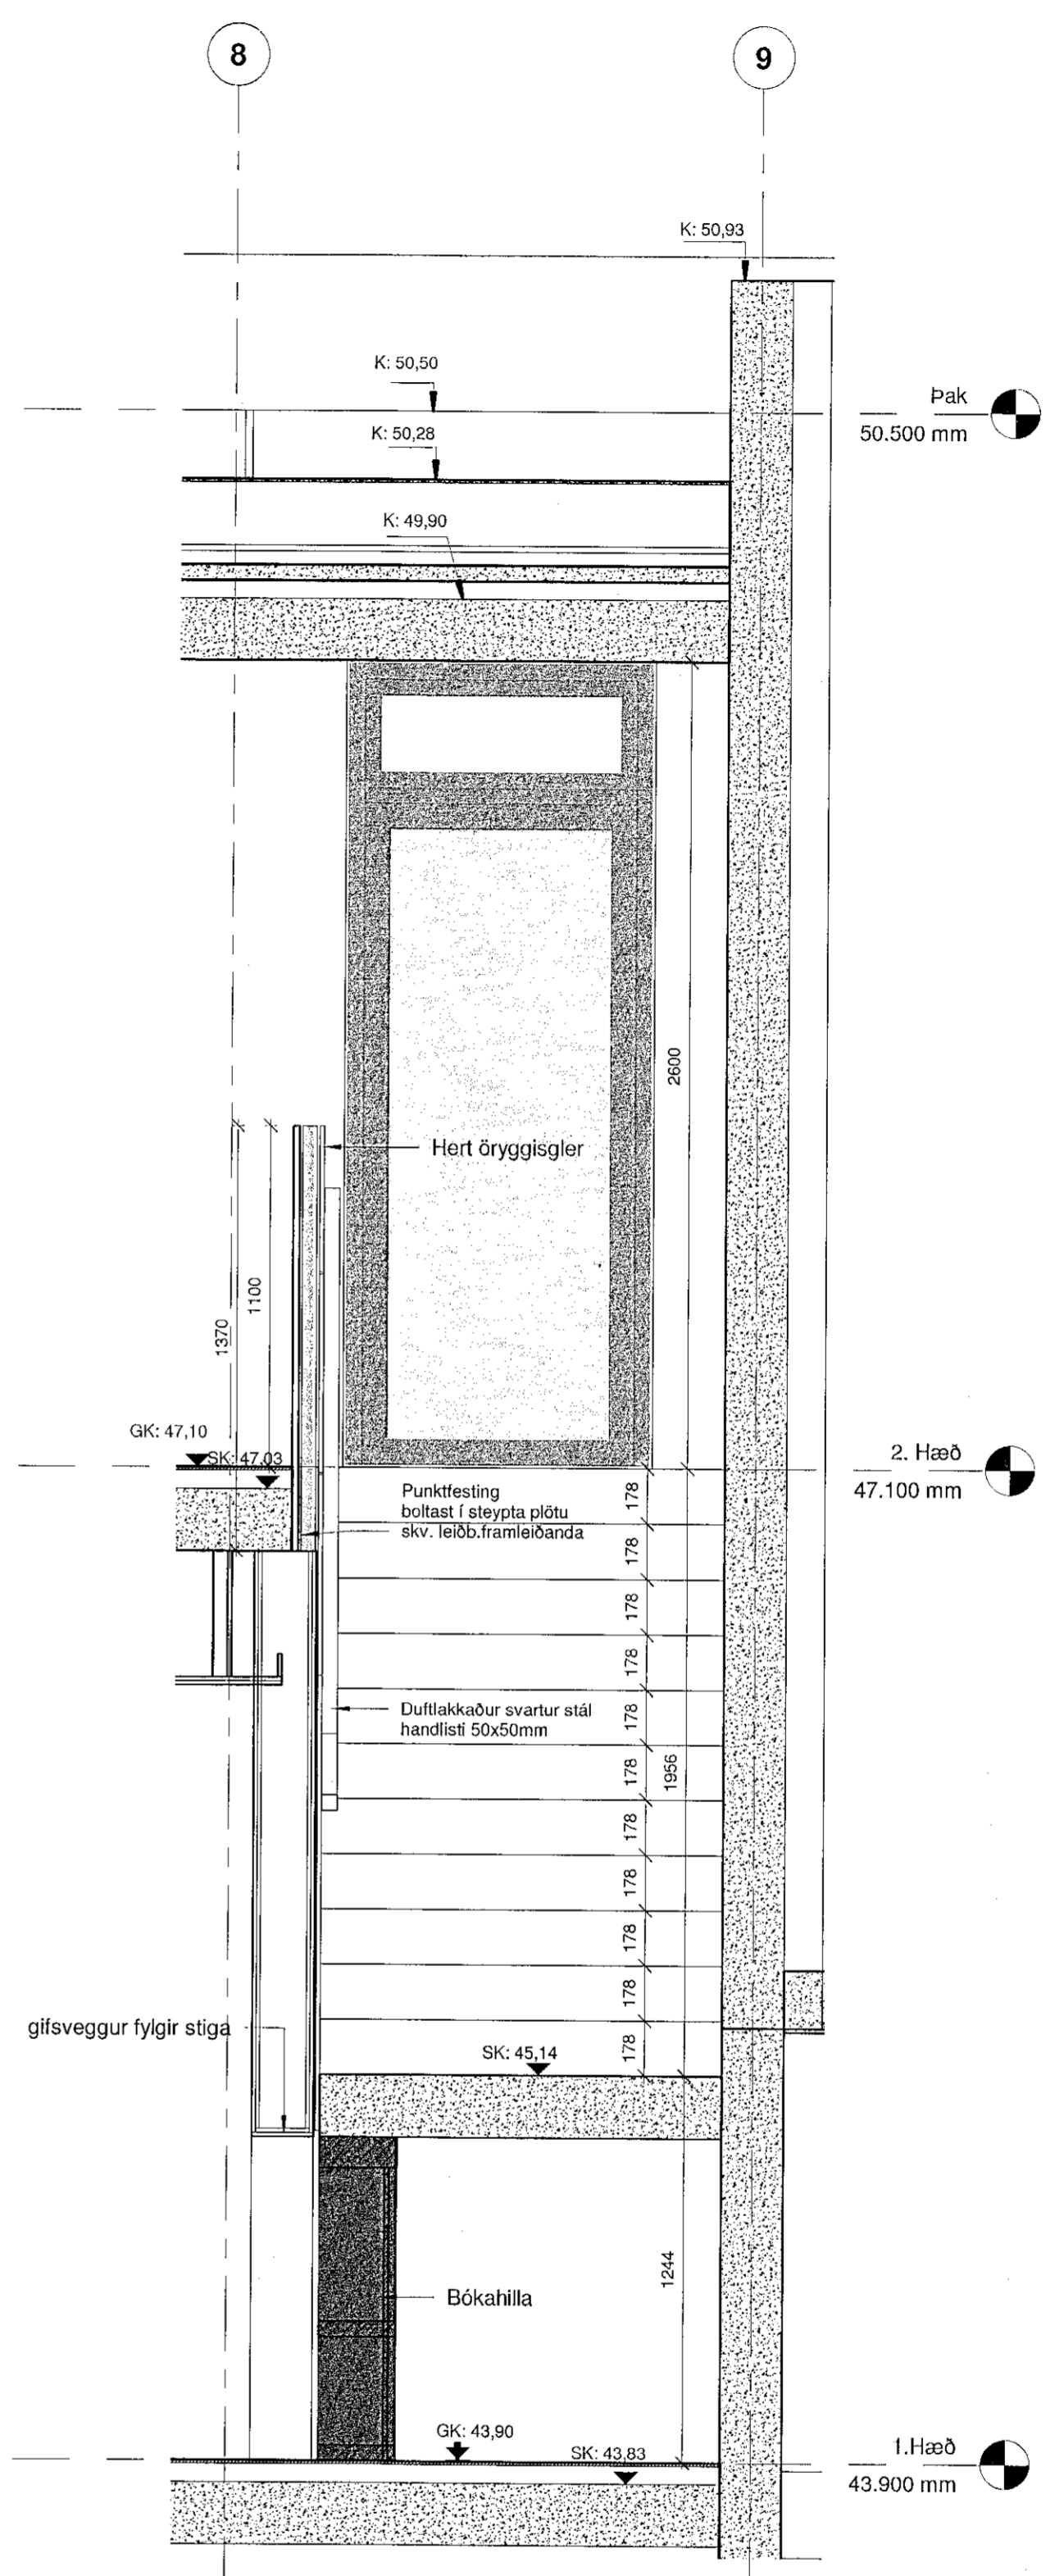

3 Snið C-C Innistigi
1:20

ATELIER ARKITEKTA slf.
Björn Skaptason arkitekt fal
Fiskasló 31 sími 5966680
tlf. 459913-0650 gsm 9968977
notfang bjorn@atelier.is

Séruppdrættir
Völuskarð 17
221 Hafnarfjörður
Grunnmyndir innistiga / snið C

Hönnun:	Atelier	Sj:	BS
Yfirfari:	BS	Teiknað:	BS/KP/RL/SG
Mvk:	1:20	Dgs:	06/01/20
V.nr:	19-003	Blað:	00-24-101

S.þykki:	Björn Skaptason	kt.	270561-2259
Dgs:		Br:	
Dgs:		Br:	
Dgs:		Br:	

Öll mál staðfernist áður en framkvæmdir hefjast, ósamræmi í teikningum tilkynnist arkitekt strax, öll vafaatriði skal bera undir arkitekt.

Bláaustan: A1