




Samþykkt bann  
18. nóv. 2020  
F.h. byggingarfulltrúans í Hafnarfjörð  
Sigurður Steinar Jónsson

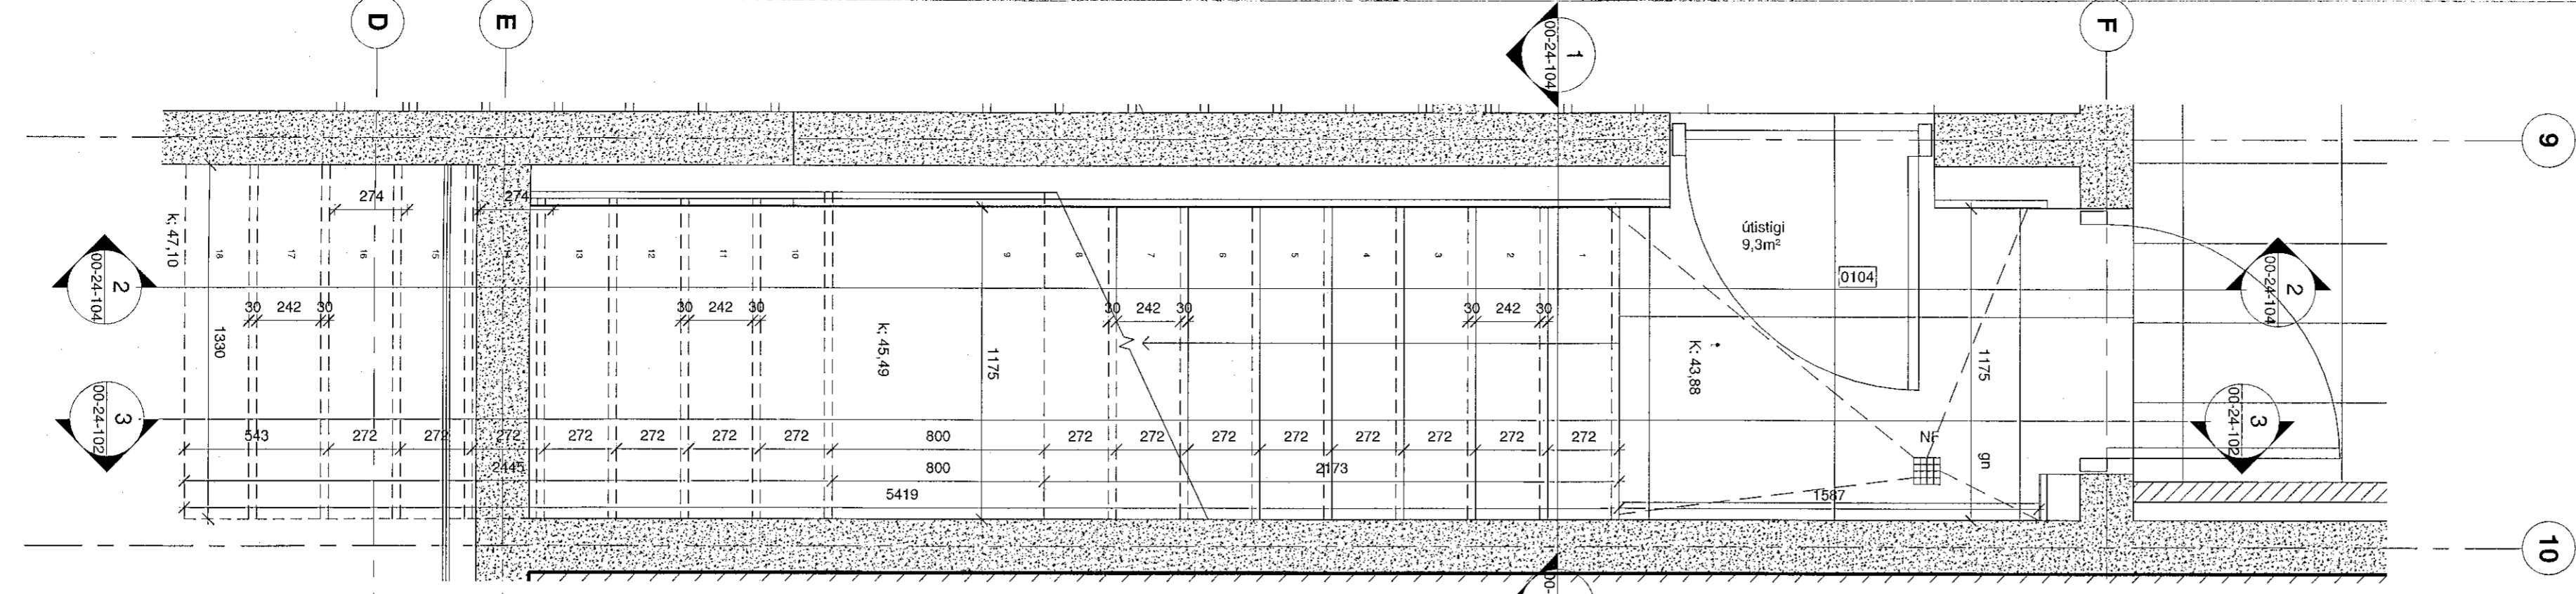

1 1.Hæð - útistigi  
1:20

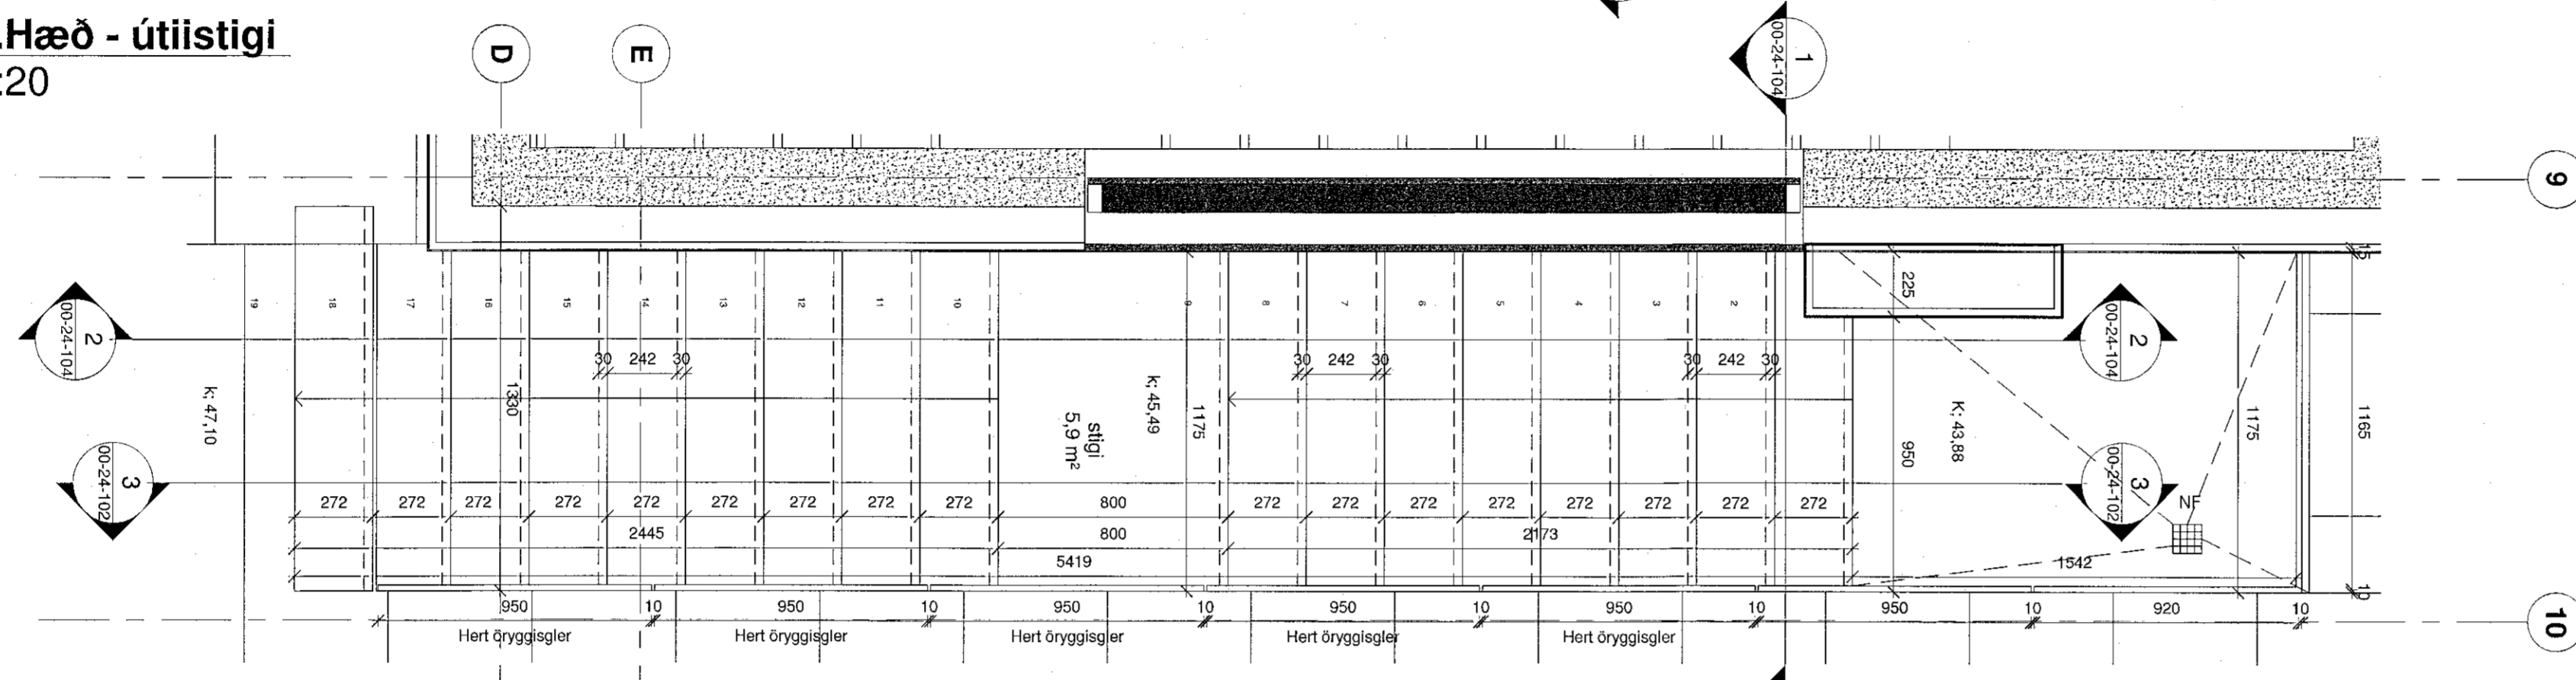

2 2.Hæð - útistigi  
1:20

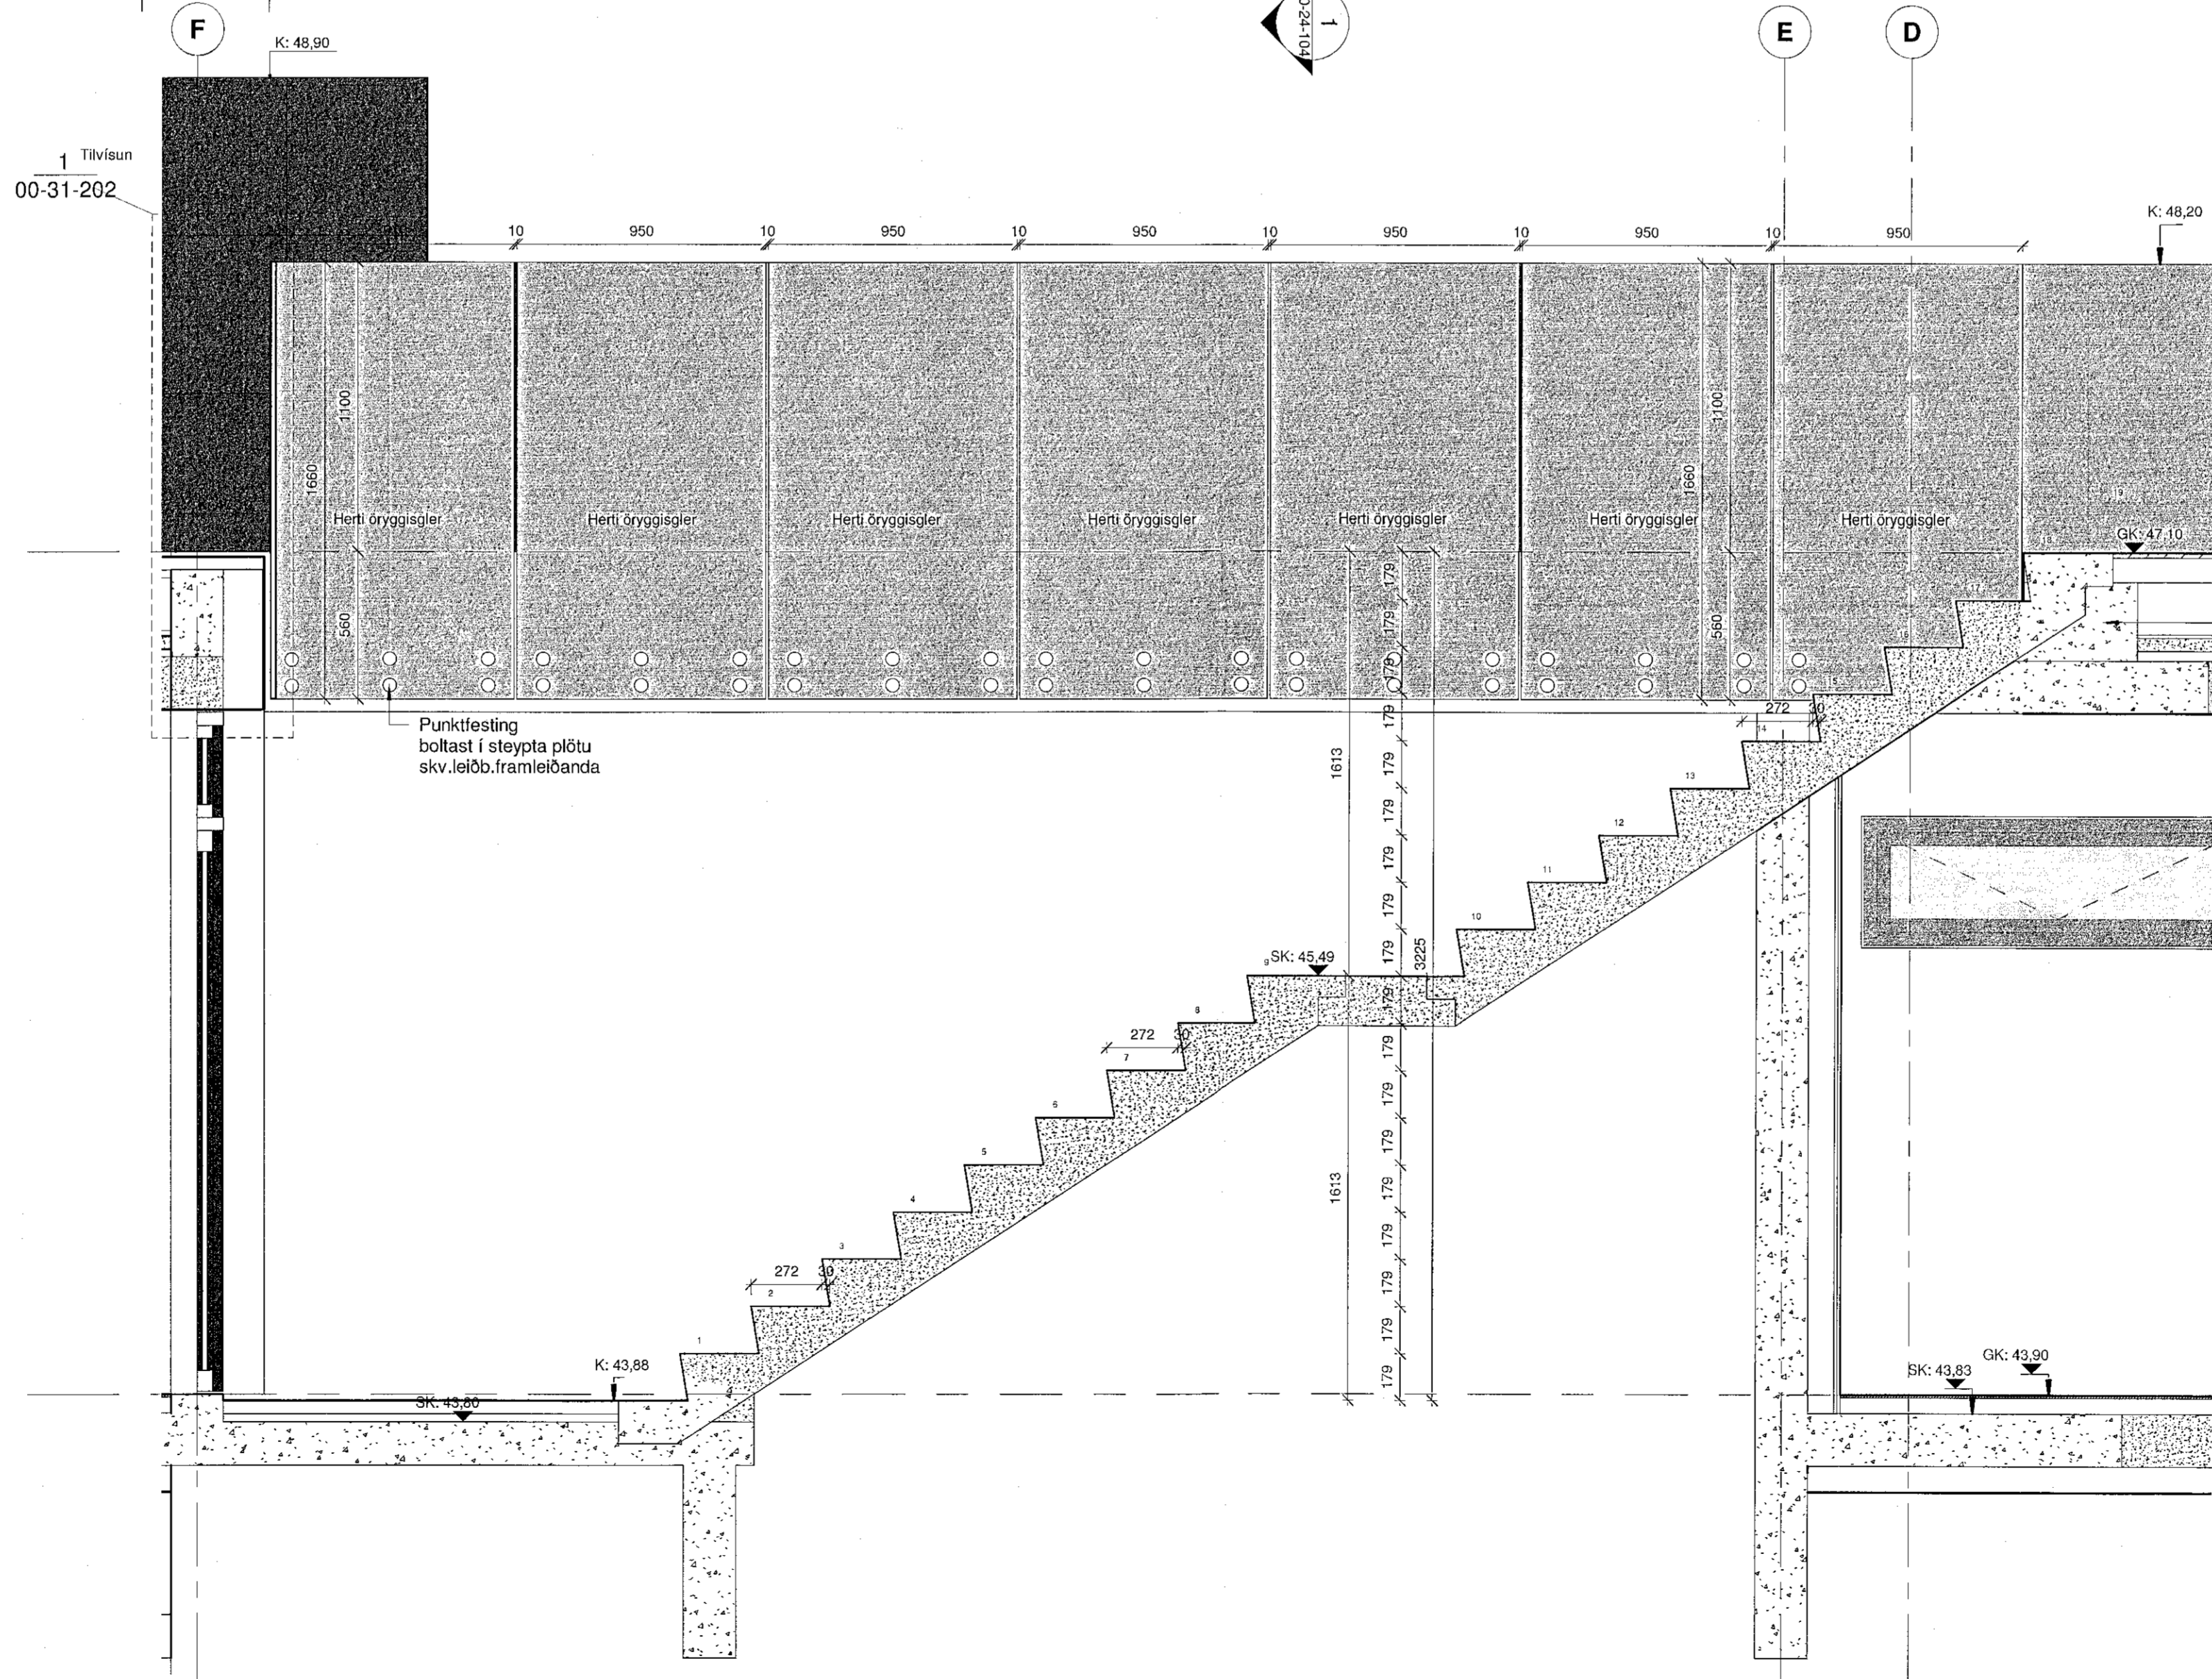


3 Snið A-A Útistigi  
1:20

2. Hæð  
47.100 mm  
Steypt undir stiga  
sbr.teikn.verkfræðinga

1.Hæð  
43.900 mm

ATELIER ARKITEKTA slf.  
Björn Skaptason arkitekt hlíf  
Félagið 21 sími 6669680  
Kl.450013-0650 gsm 6969977  
netfang bjorn@atelier.is

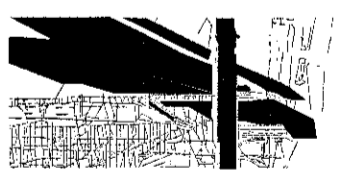

Séruppdrættir  
Völuskarð 17  
221 Hafnarfjörður  
Grunnmyndir / snið A Útistiga

Hönnun:	Atelier	Stj:	BS
Yfirfarið:	BS	Teiknað:	BS/kb/RUSG
Mvk:	1:20	Dgs:	06/01/20
V.nr:	19-003	Blað:	00-24-102

S.þykkt:	Björn Skaptason	Br:	
Dgs:	Kl. 270561-2259	Br:	
Dgs:		Br:	
Dgs:		Br:	

Öll mál staðfærast áður en framkvæmdir hefjast, ósamræmi í teikningum tilkynnast arkitekt strax, öll vafatrúli skal bera undir arkitekt.