



**Samþykkt þann**  
 18. nóv. 2020  
 F.h. byggingarfulltrúans í Hafnarfjarði  
 Sigurður Steinar Jónsson

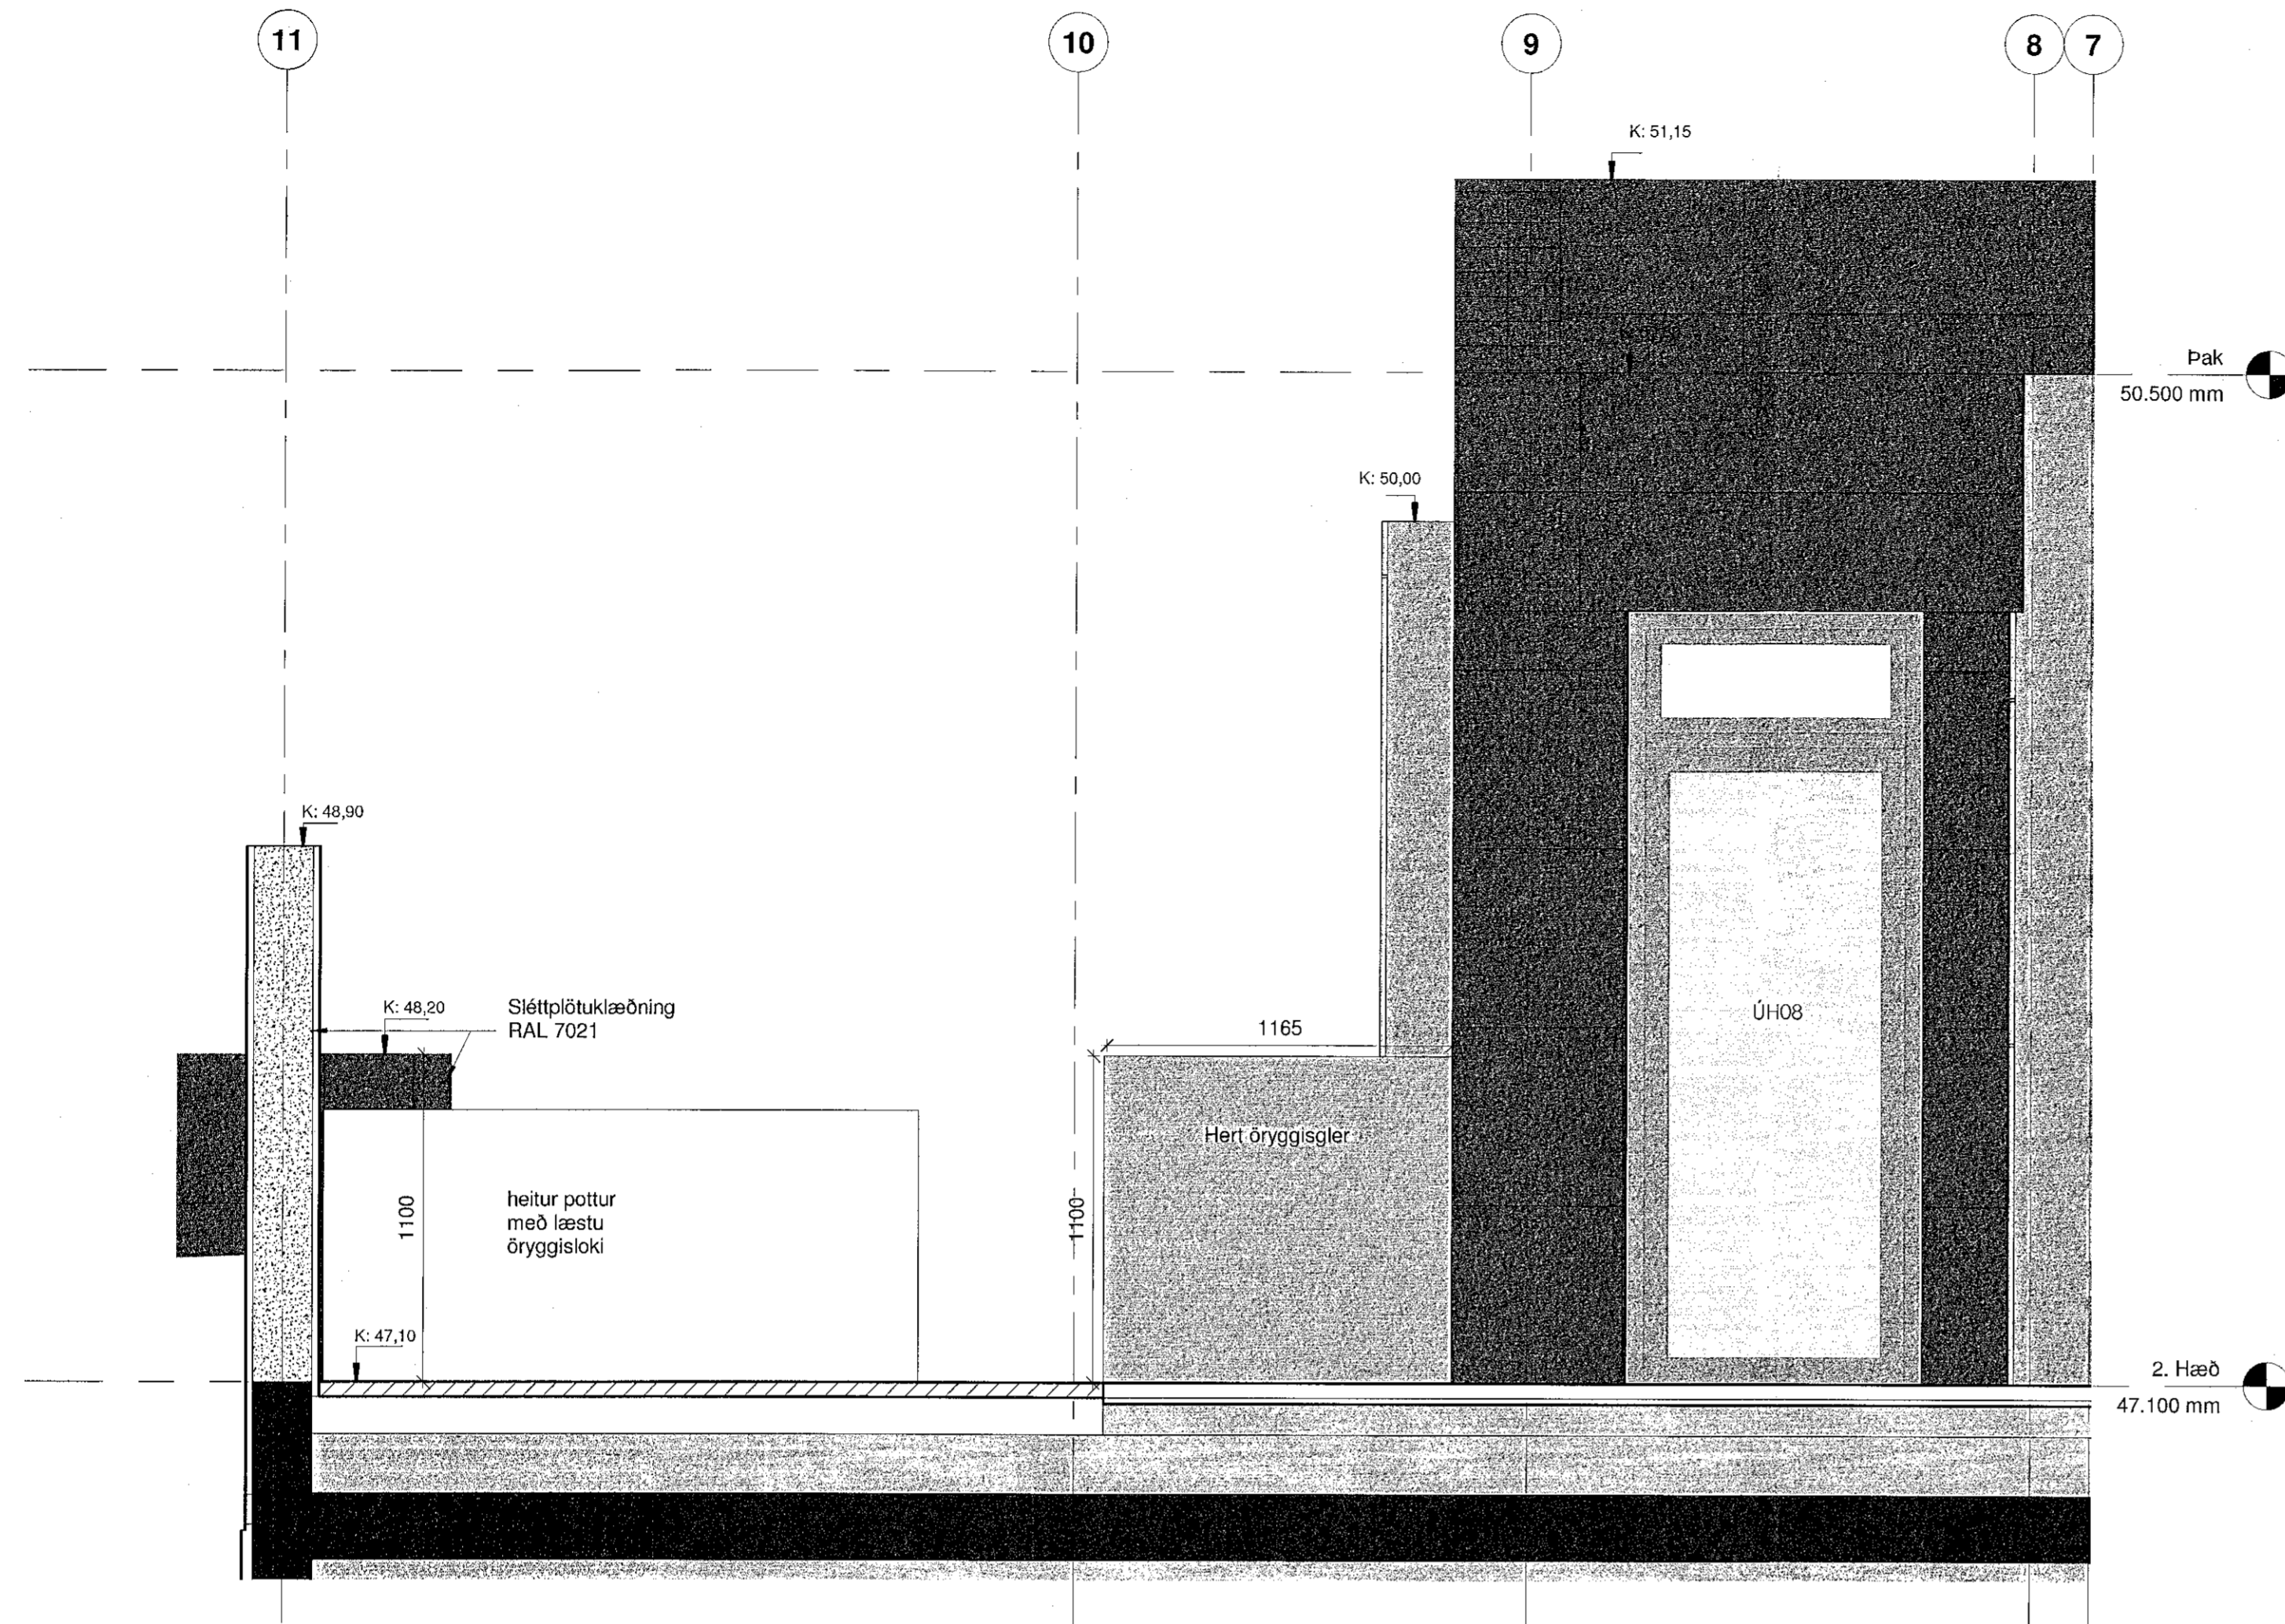

**Svalir - Hluti 2 - Snið C-C**  
 1 : 20

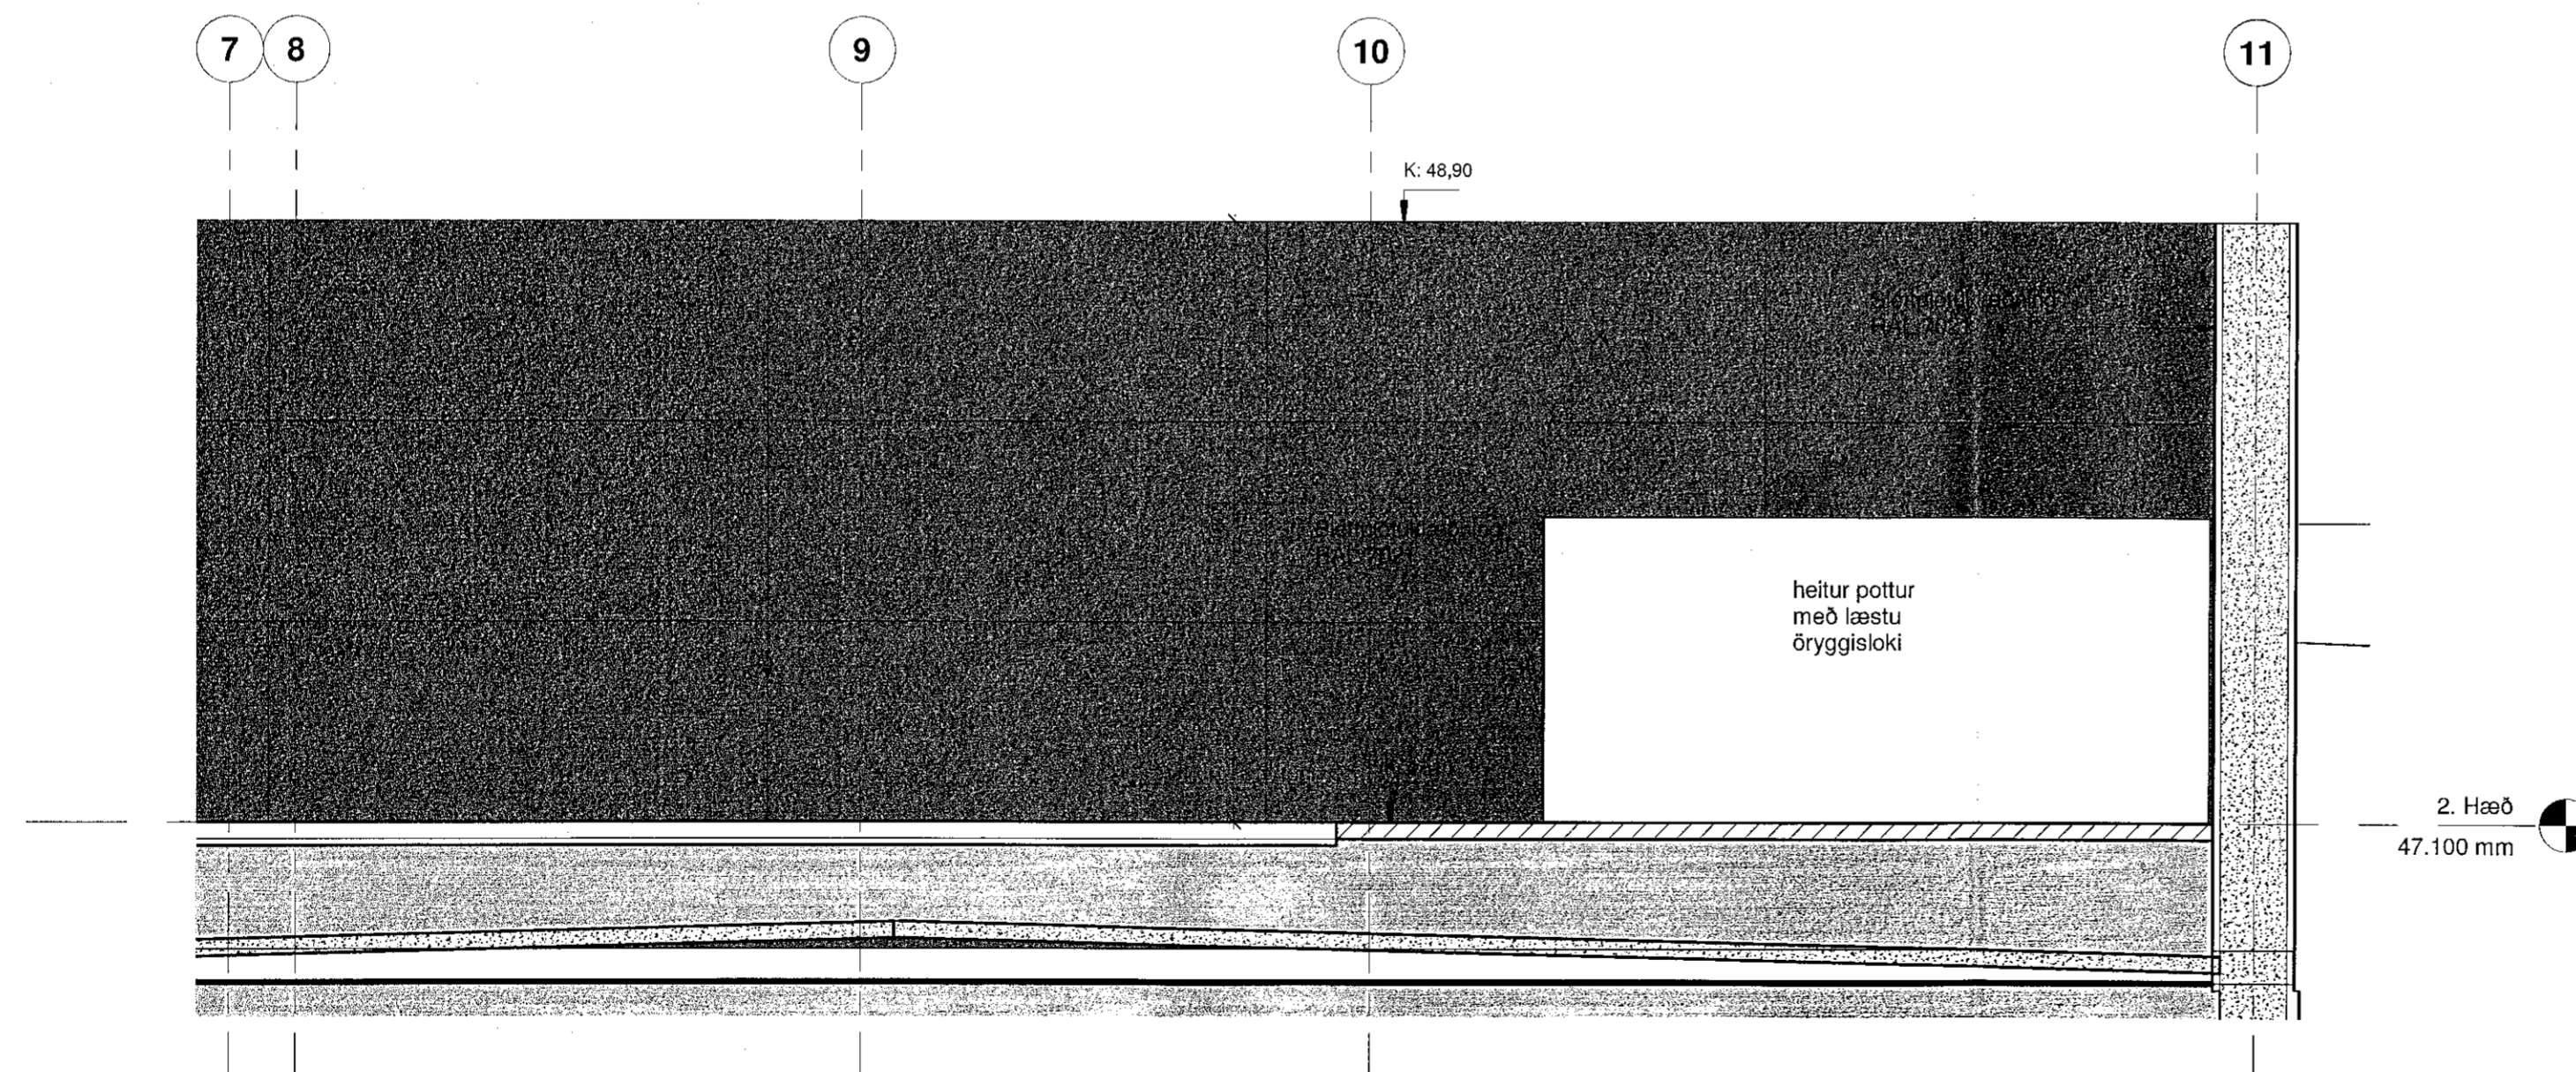

**Svalir - Hluti 2 - Snið D-D**  
 1 : 20

**ATELIER ARKITEKTA sif.**  
 Björn Skaptason arkitekti f.h.  
 Fraklaug 31 sími 5666862  
 kt.450213-0650 gsm 6968977  
 reifang bjorn@atelier.is



**Séruppdrættir**  
 Völuskarð 17  
 221 Hafnarfjörður  
 Svalir - Snið C & D - Hluti 2

Hönnun:	Atelier	Sjtj:	BS
Yfirfarið:	BS	Teiknað:	BS/Kb/RL/SG
Mvk:	1 : 20	Dgs:	06/01/20
V.nr:	19-003	Blað:	00-24-125

Skrifað af: *Björn Skaptason*  
 Björn Skaptason  
 kt. 270561-2259

Dgs:	Br:
Dgs:	Br:
Dgs:	Br:

Öll mál staðfærast áður en framkvæmdir hefjast, ósamræmi í teikningum tilkynnast arkitekt strax, öll valaatriði skal bera undir arkitekt.