


Samþykkt þann
18. nóv. 2020
F.h. byggingarfulltrúans í Hafnarfjarði
Sigurður Steinar Jónsson


Fara skal eftir gildandi teikningum verkfræðinga varðandi vatnshalla og niðurfalla af þökum.

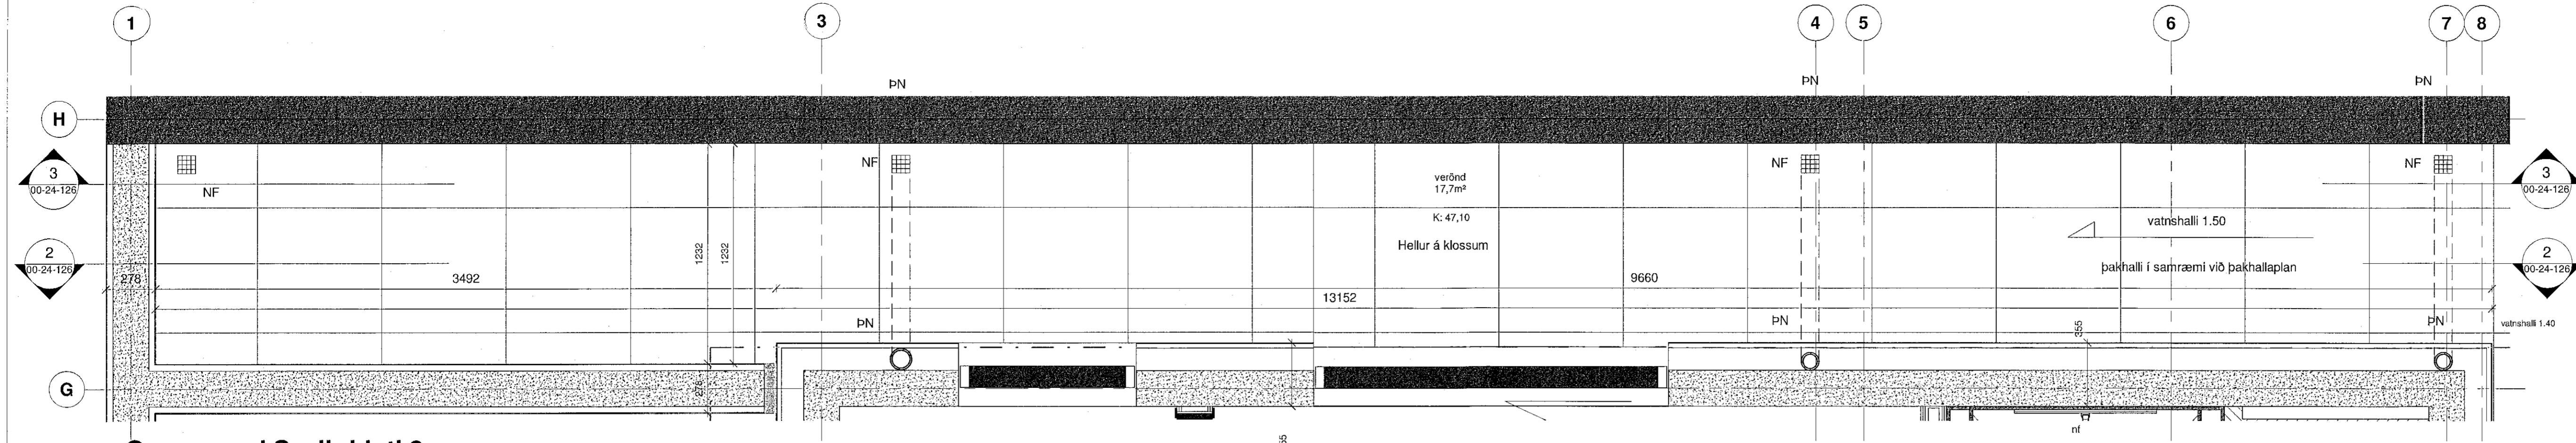

Grunmynd Svalir hluti 3
1 : 20



Svalir - Hluti 3 - Snið A-A
1 : 20

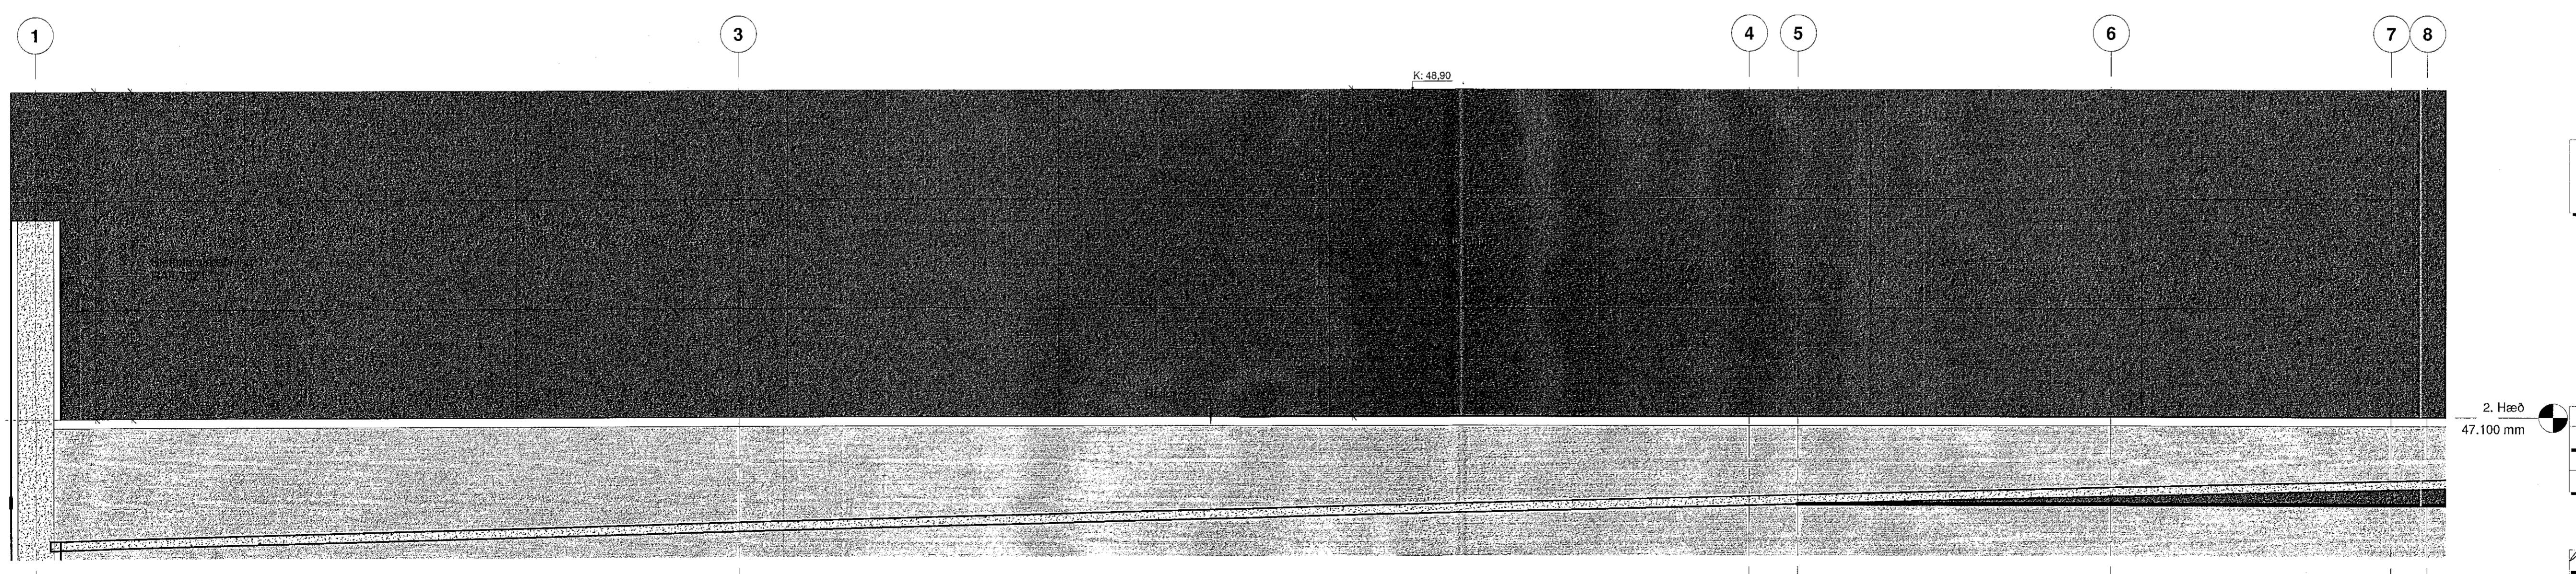

Svalir - Hluti 3 - Snið B-B
1 : 20

ATELIER ARKITEKTA sif.
 Björn Skaptason arkitekti í hl.
 Fiskisöð 31 sími 5986680
 K.L450913-0650 gsm 6968977
 netfang bjorn@atelier.is

Séruppdrættir
Völuskarð 17
221 Hafnarfjörður
Svalir - Grunmynd - Snið - Hluti 3

Hönnun:	Atelier	Stj:	BS
Yfirarið:	BS	Telknað:	BS/Kb/RL/SG
Mvk:	1 : 20	Dgs:	06/01/20
V.nr:	19-003	Blad:	00-24-126

Dgs:	Br:
Dgs:	Br:
Dgs:	Br:

Öll mál staðferist áður en framkvæmdir hefjast, ósamræmi í teikningum tilkynnist arkitekti strax, öll vafaatriði skal bera undir arkitekt.