




**Grunnmynd Skyggni**  
1 : 20

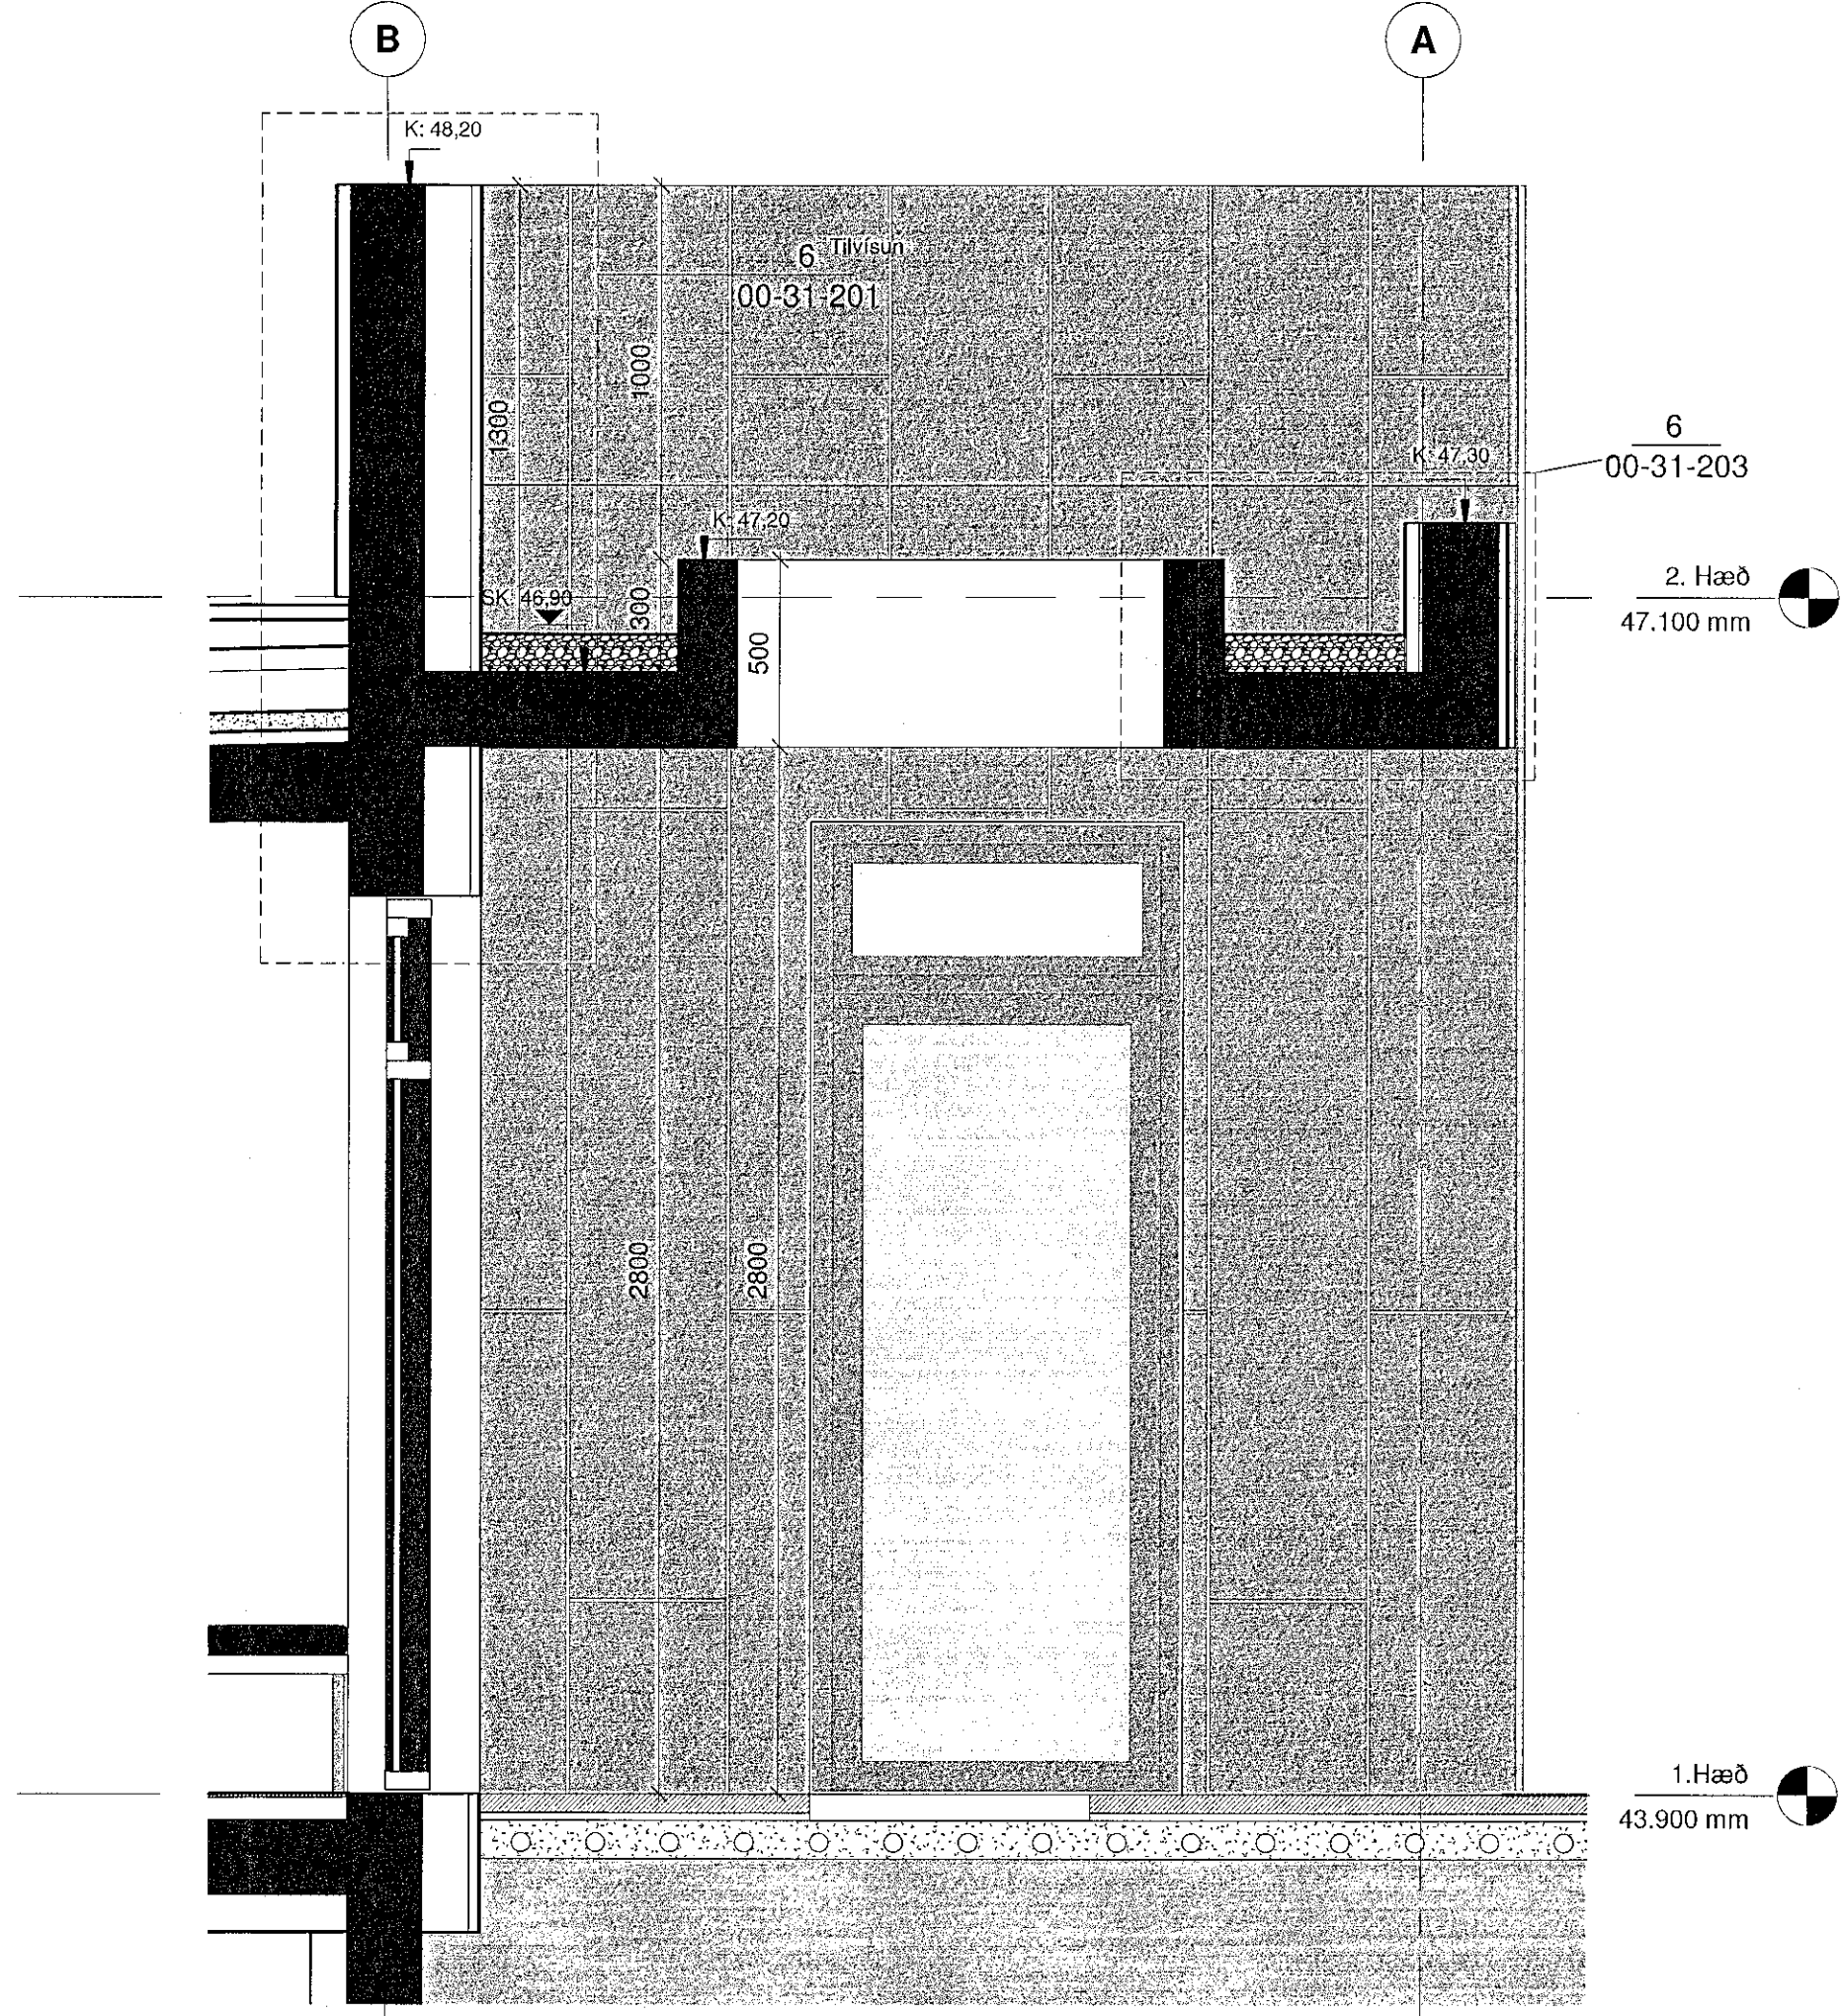

**Skyggni yfir inngang - Snið A-A**  
1 : 20

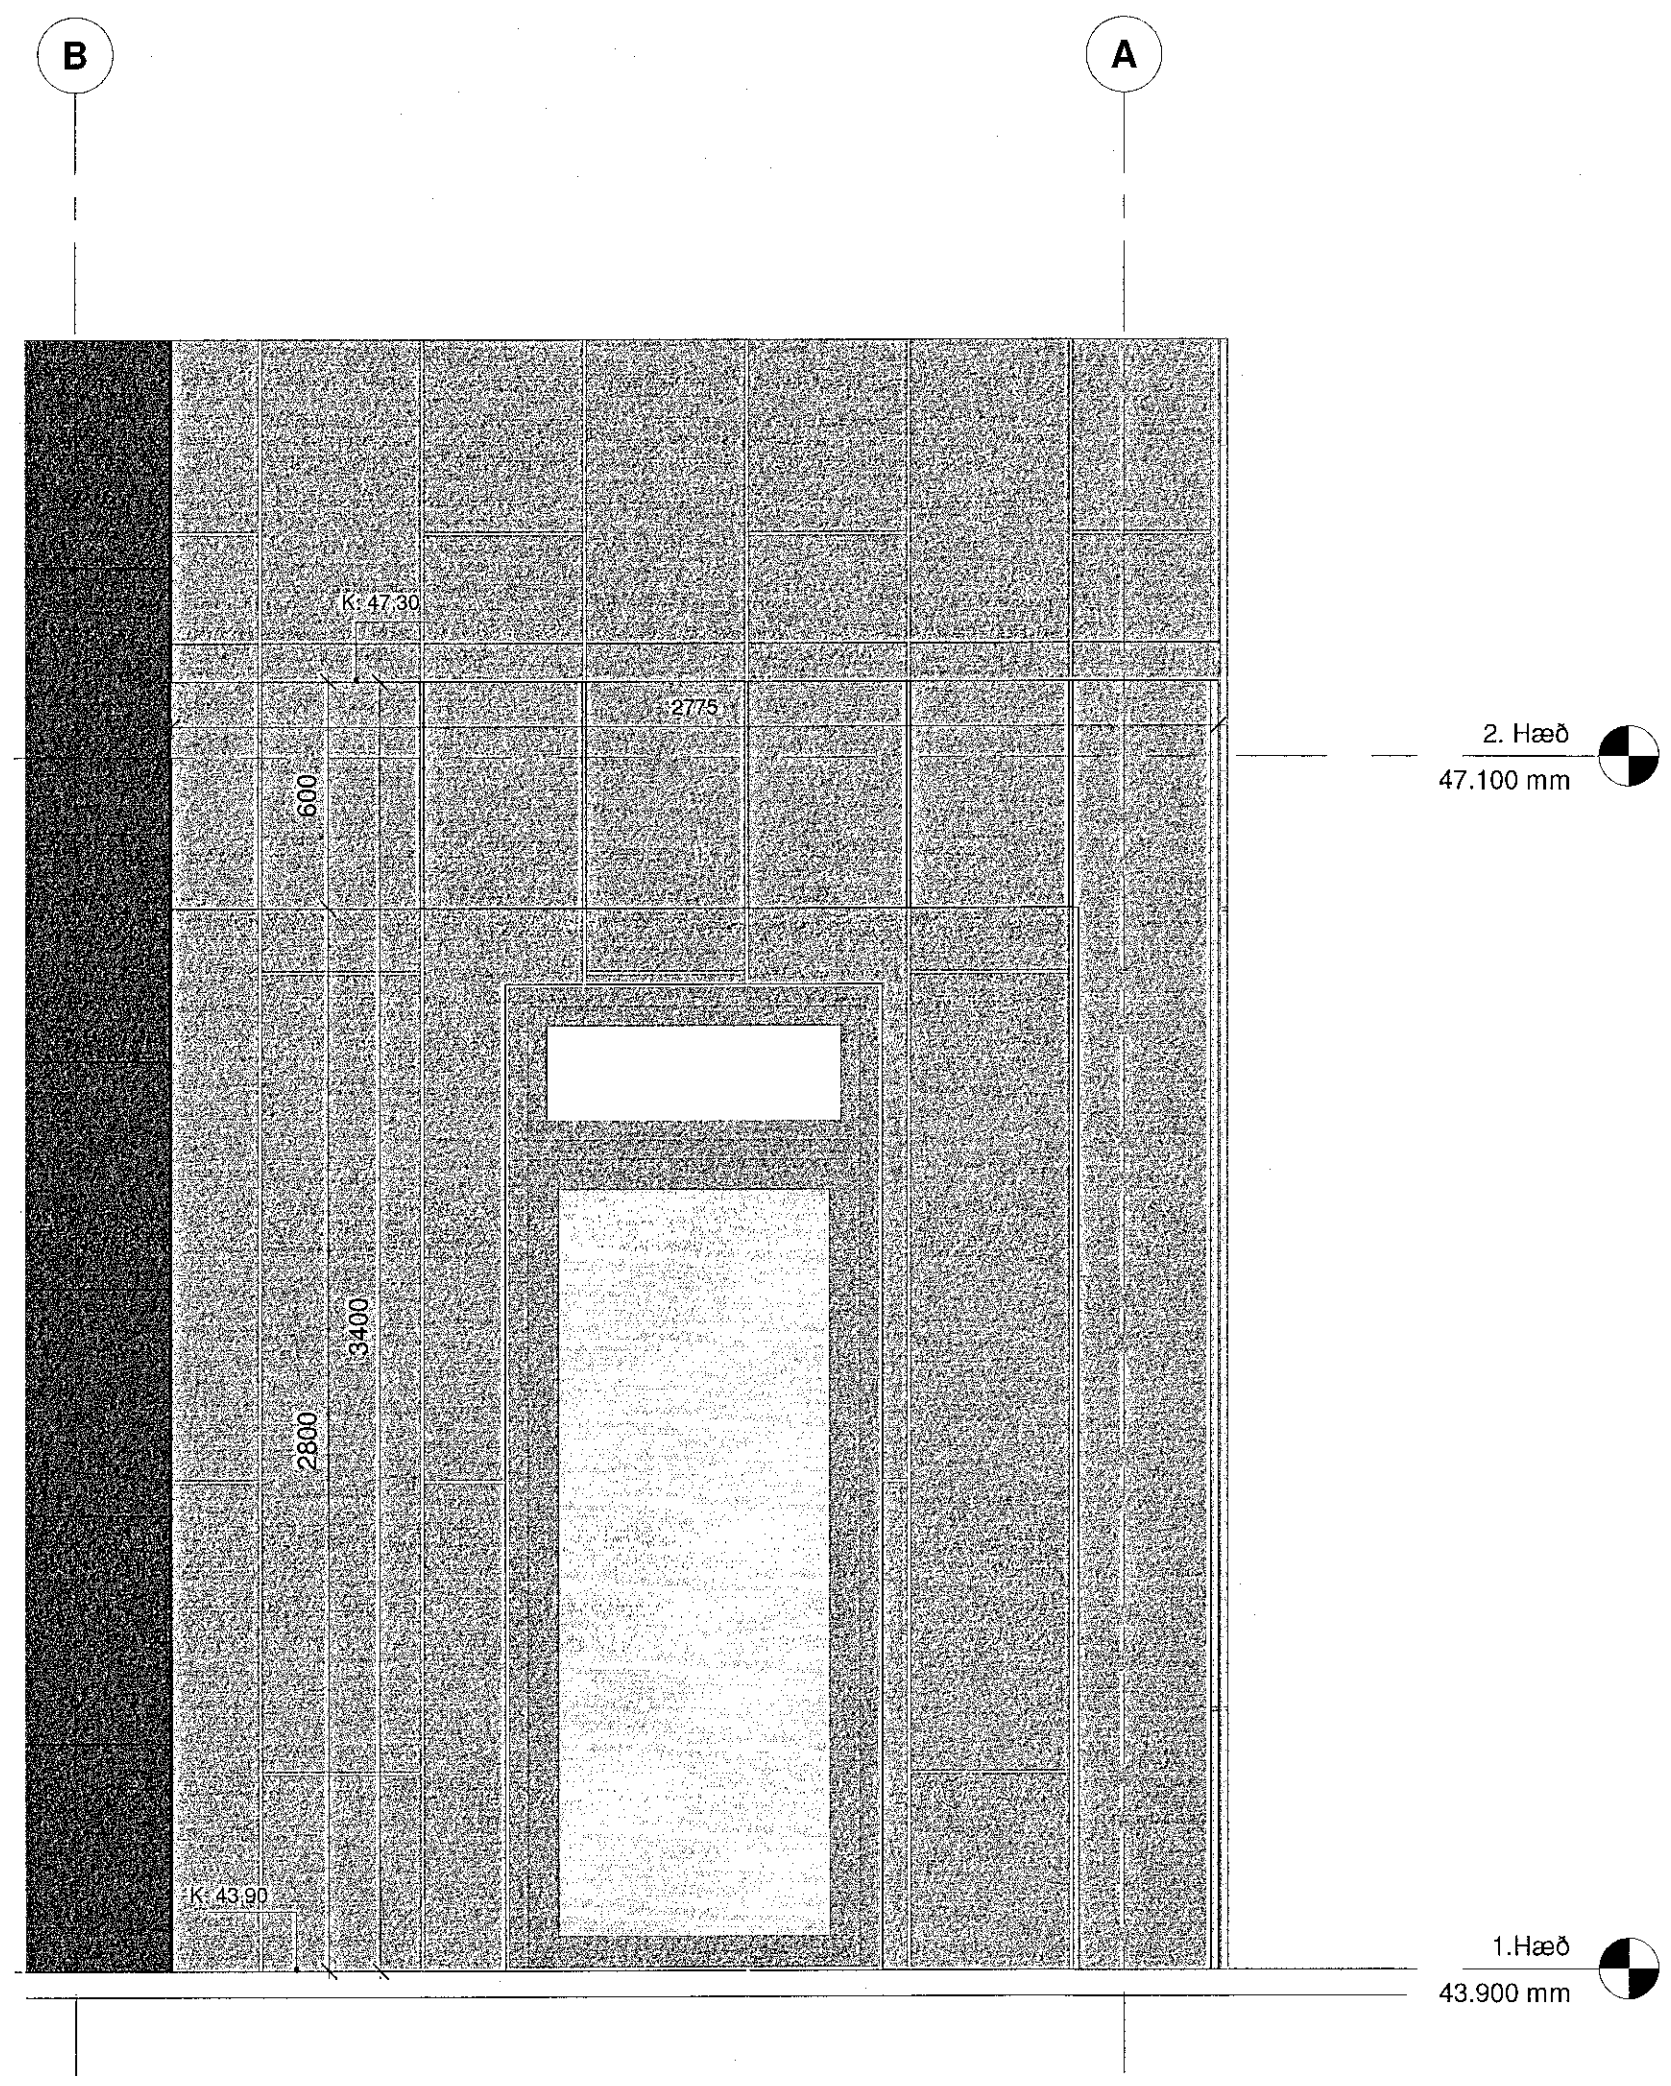

**Skyggni - Norð-Vestur**  
1 : 20

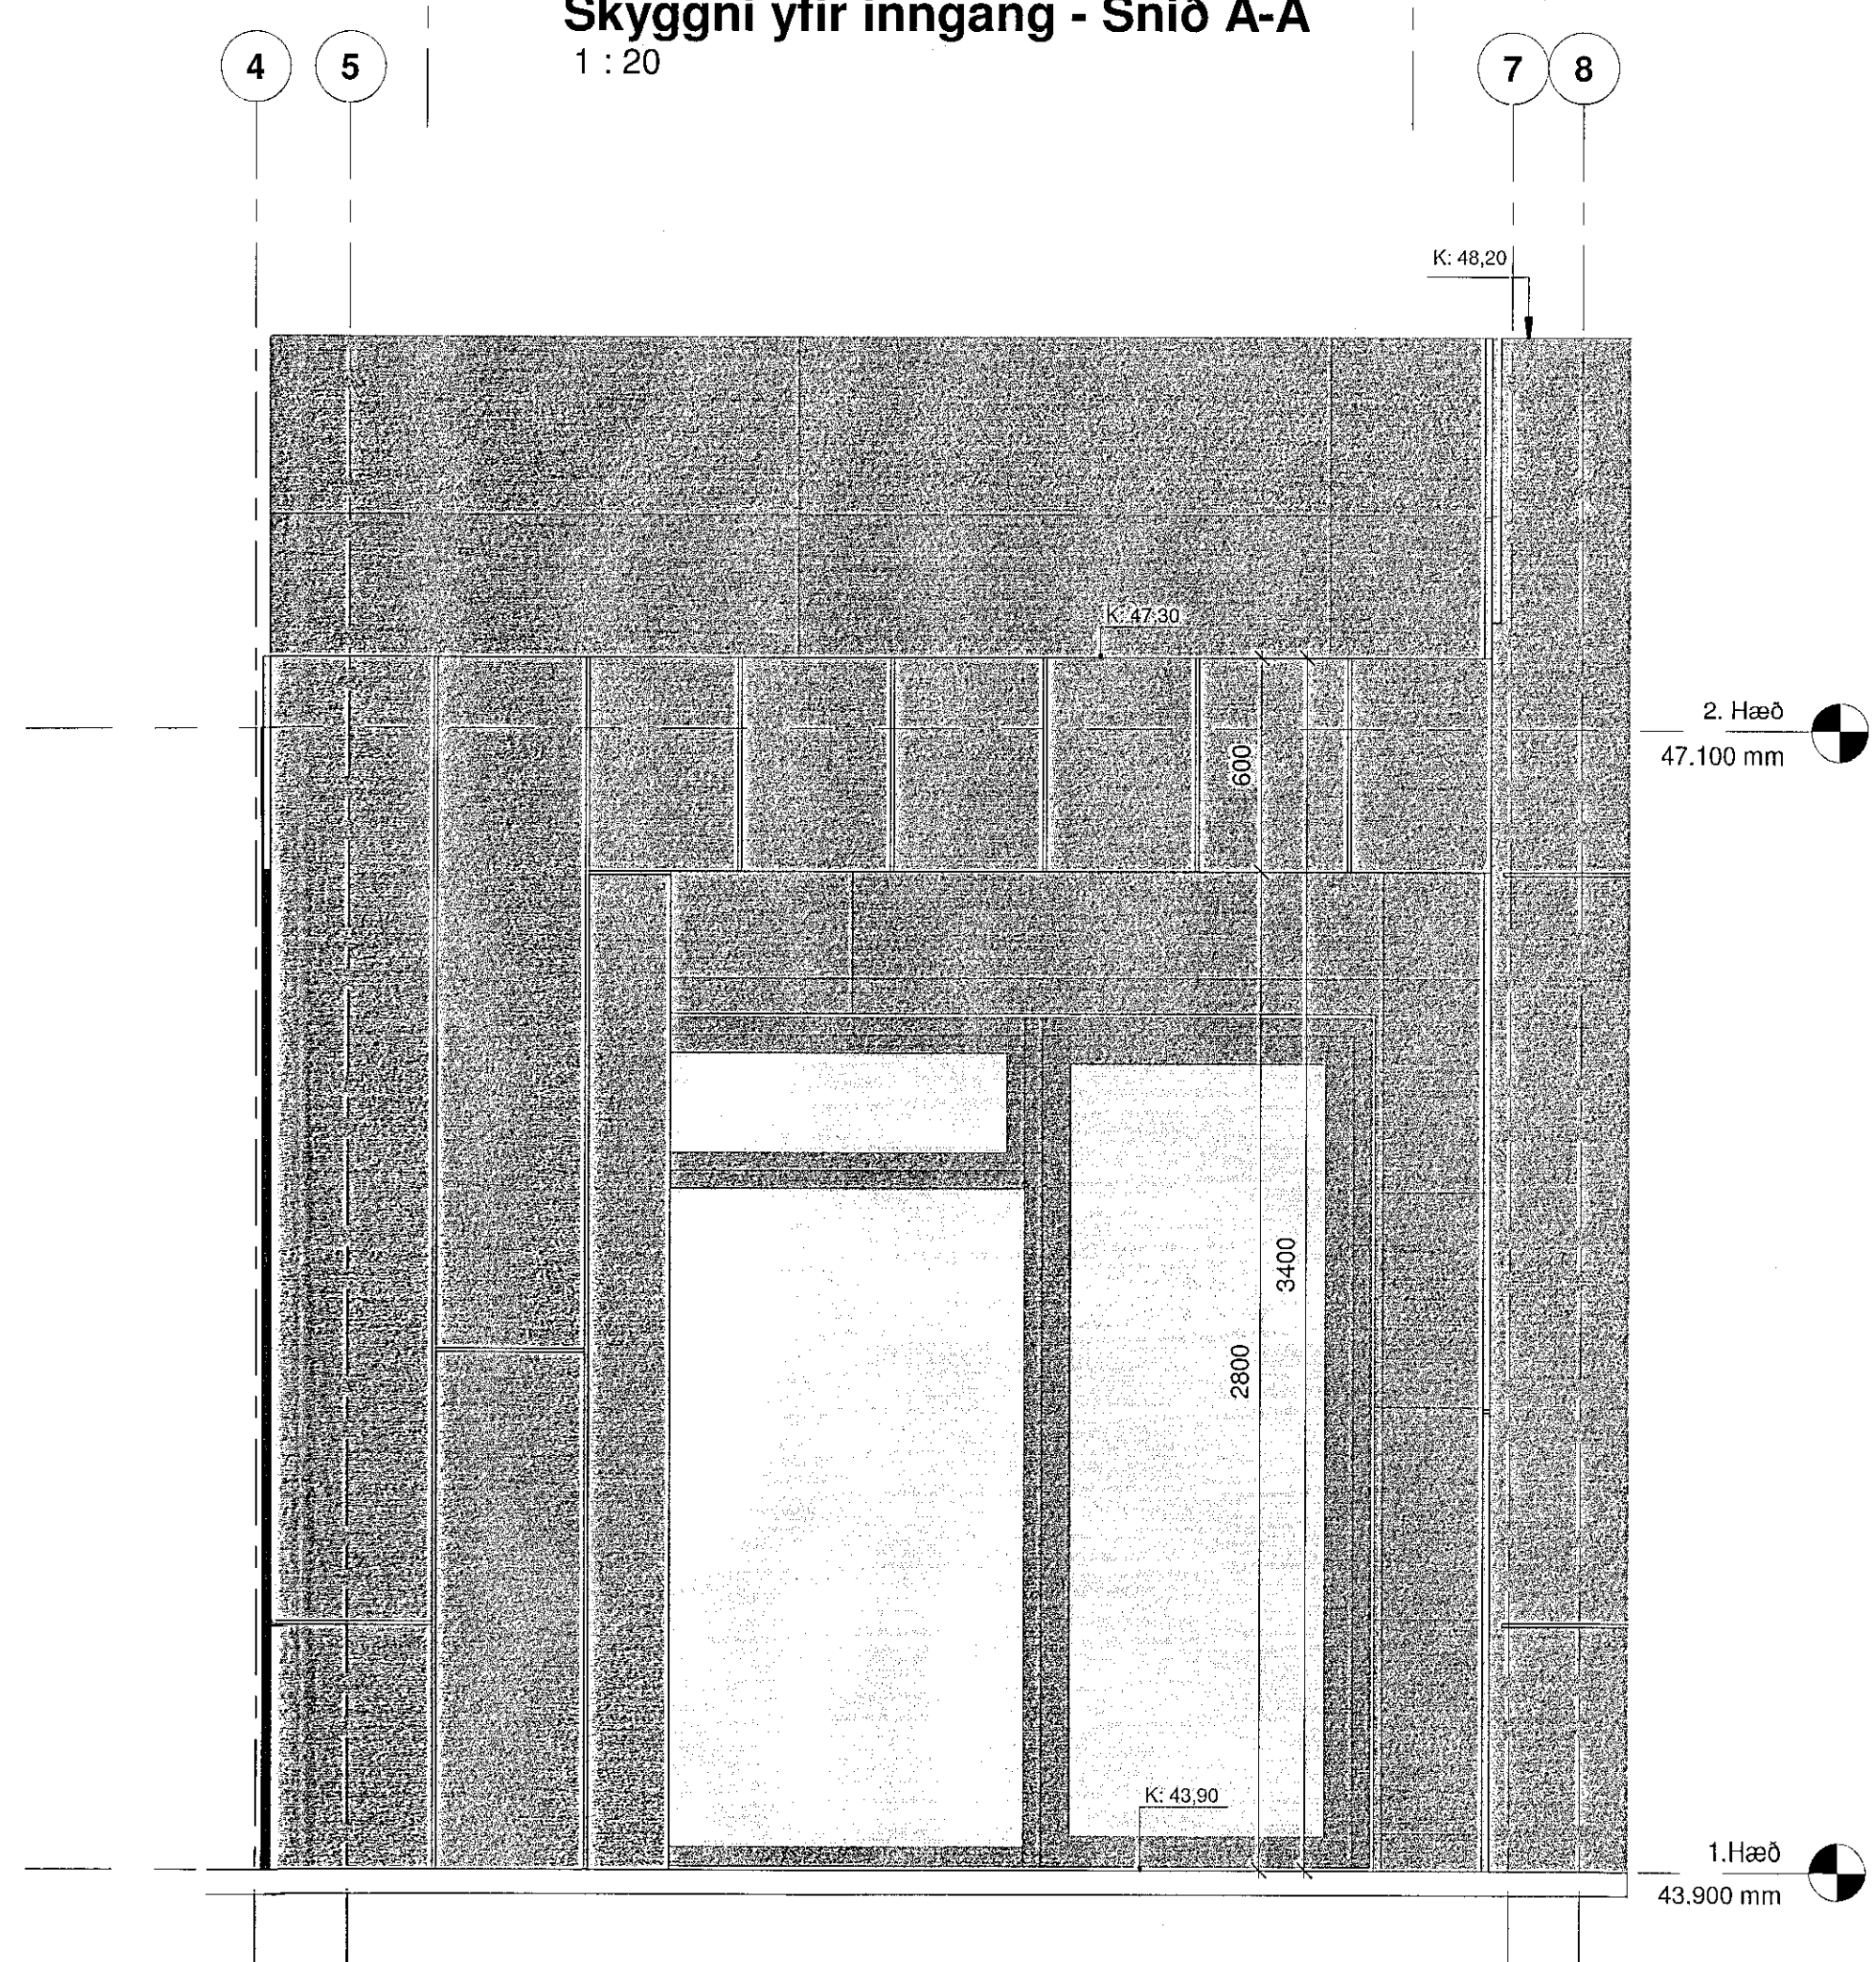

**Skyggni - Suð-Vestur 1/20**  
1 : 20

**Samþykkt þann**  
18. nóv. 2020  
F.h. byggingarfulltrúans í Hafnarfjörðum  
Sigurður Steinar Jónsson

- Átlæðning í RAL 7030  
Prefa Prefalz  
ondanlag lausn berist  
undir arkitekt.
- Sléttplötulæðning í RAL 7021  
Prefa Composite Panel

**ATELIER ARKITEKTA sif.**  
Björn Skaptason arkitekt hl  
Fiskiból 31 sími 5906600  
Kl. 450913-0550 gsm 6668977  
netfang bjorn@atelier.is

**Séruppdrættir**  
Völuskarð 17  
221 Hafnarfjörður  
Skyggni - yfir andyrri

Hönnun: Atelier	Stj: BS
Yfirarið: BS	Teiknað: BS/Kp/RL/SG
Mvk: As indicated	Dgs: 06/01/20
V.nr: 19-003	Blað: 00-24-127

Sþykkt: *Björn Skaptason* Björn Skaptason  
Kl. 270561-2259

Dgs:	Br:
Dgs:	Br:
Dgs:	Br:

Öll mál stadiðarist áður en framkvæmdir hefjast,  
ósamræmi í teikningum tilkynnist arkitekt strax,  
Öll vafaatriði skal bera undir arkitekt.