
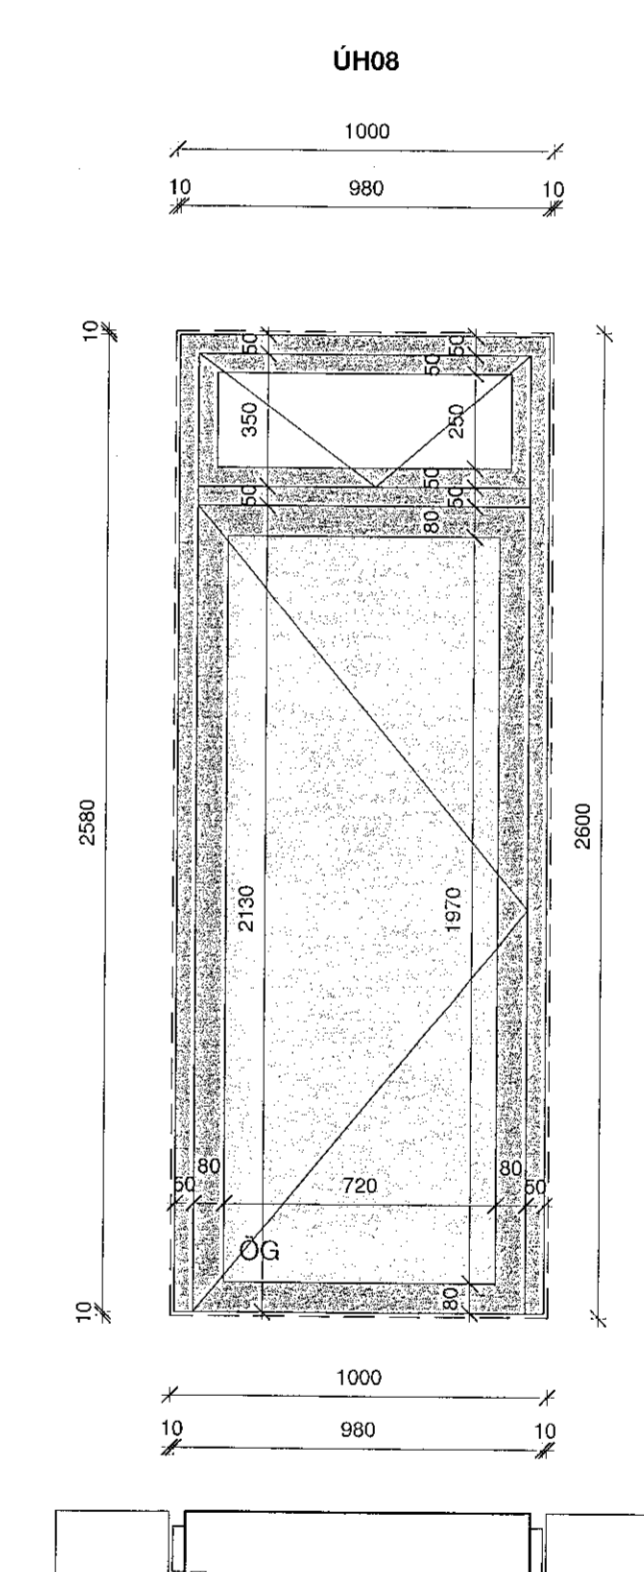
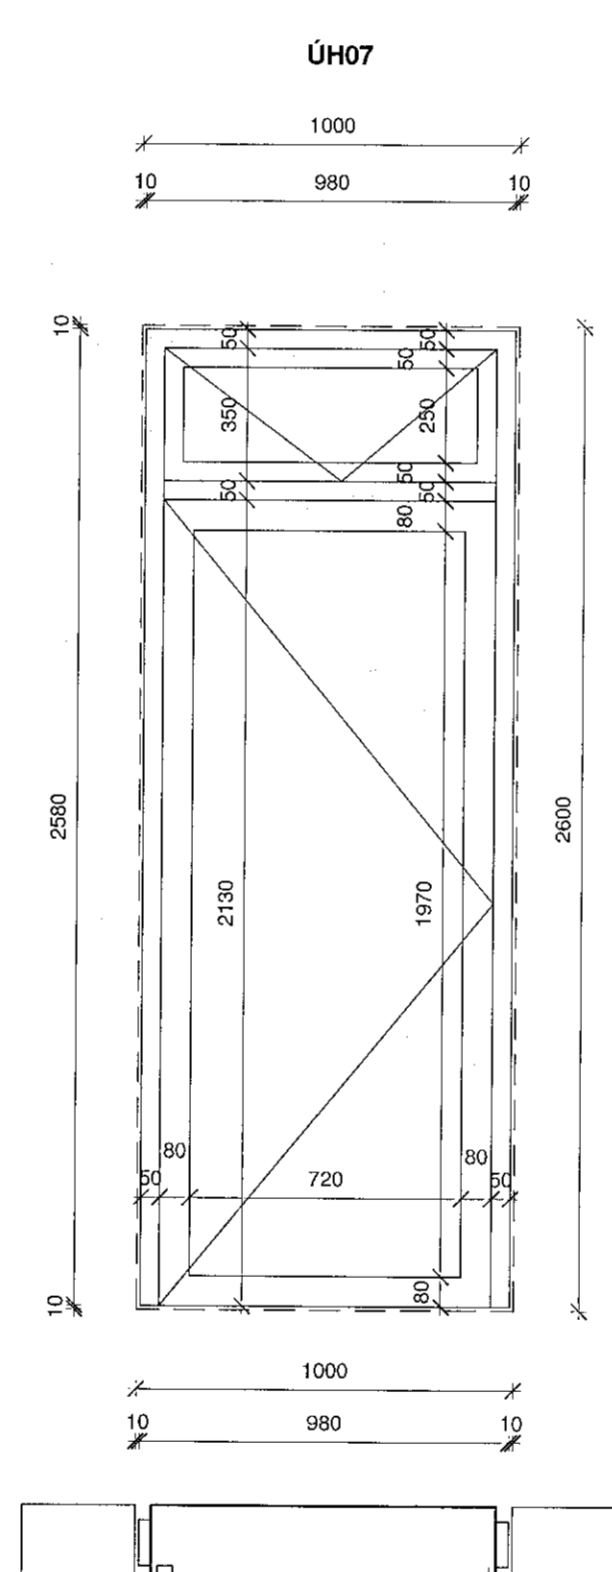
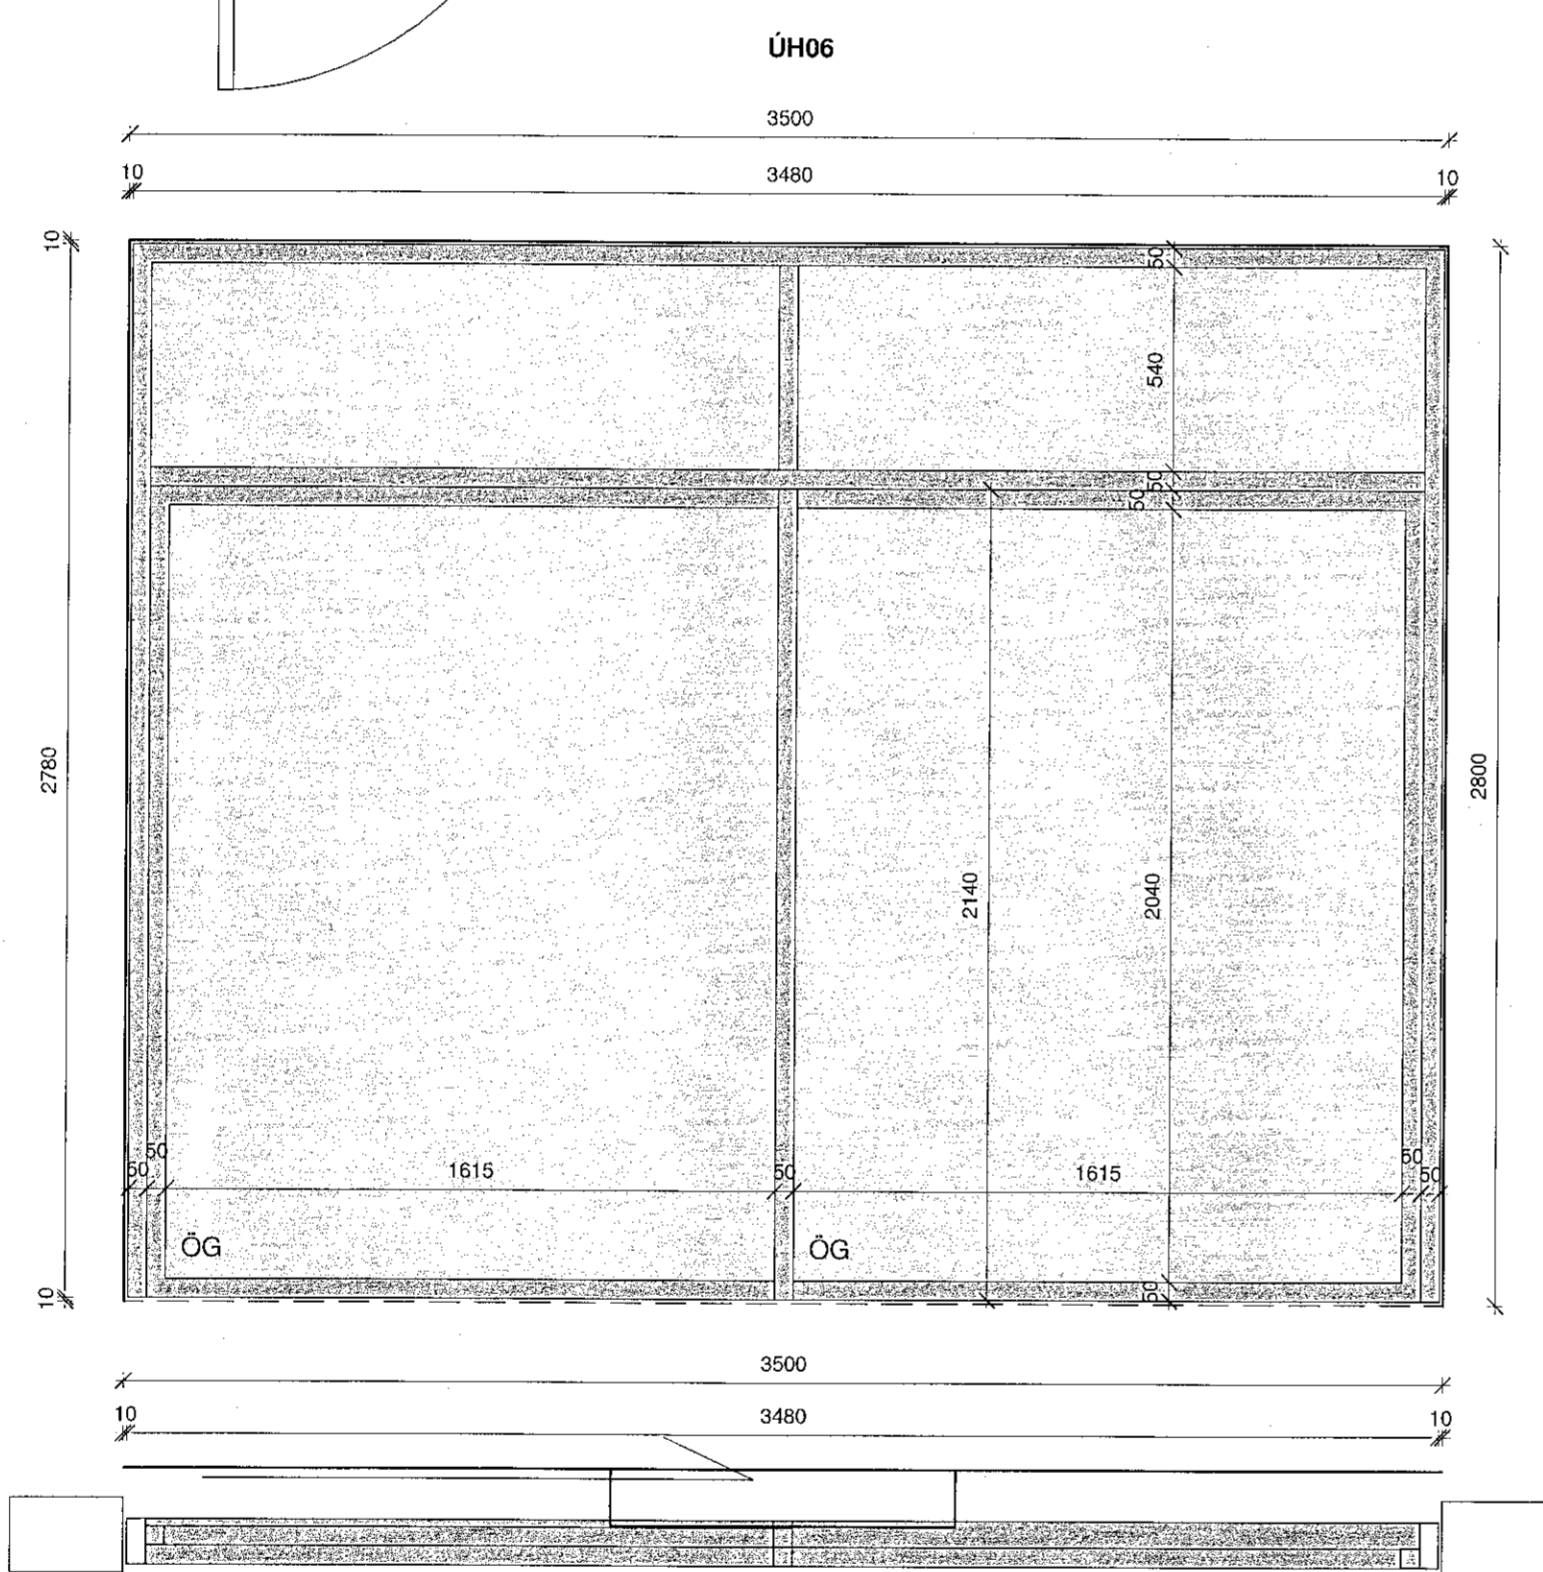
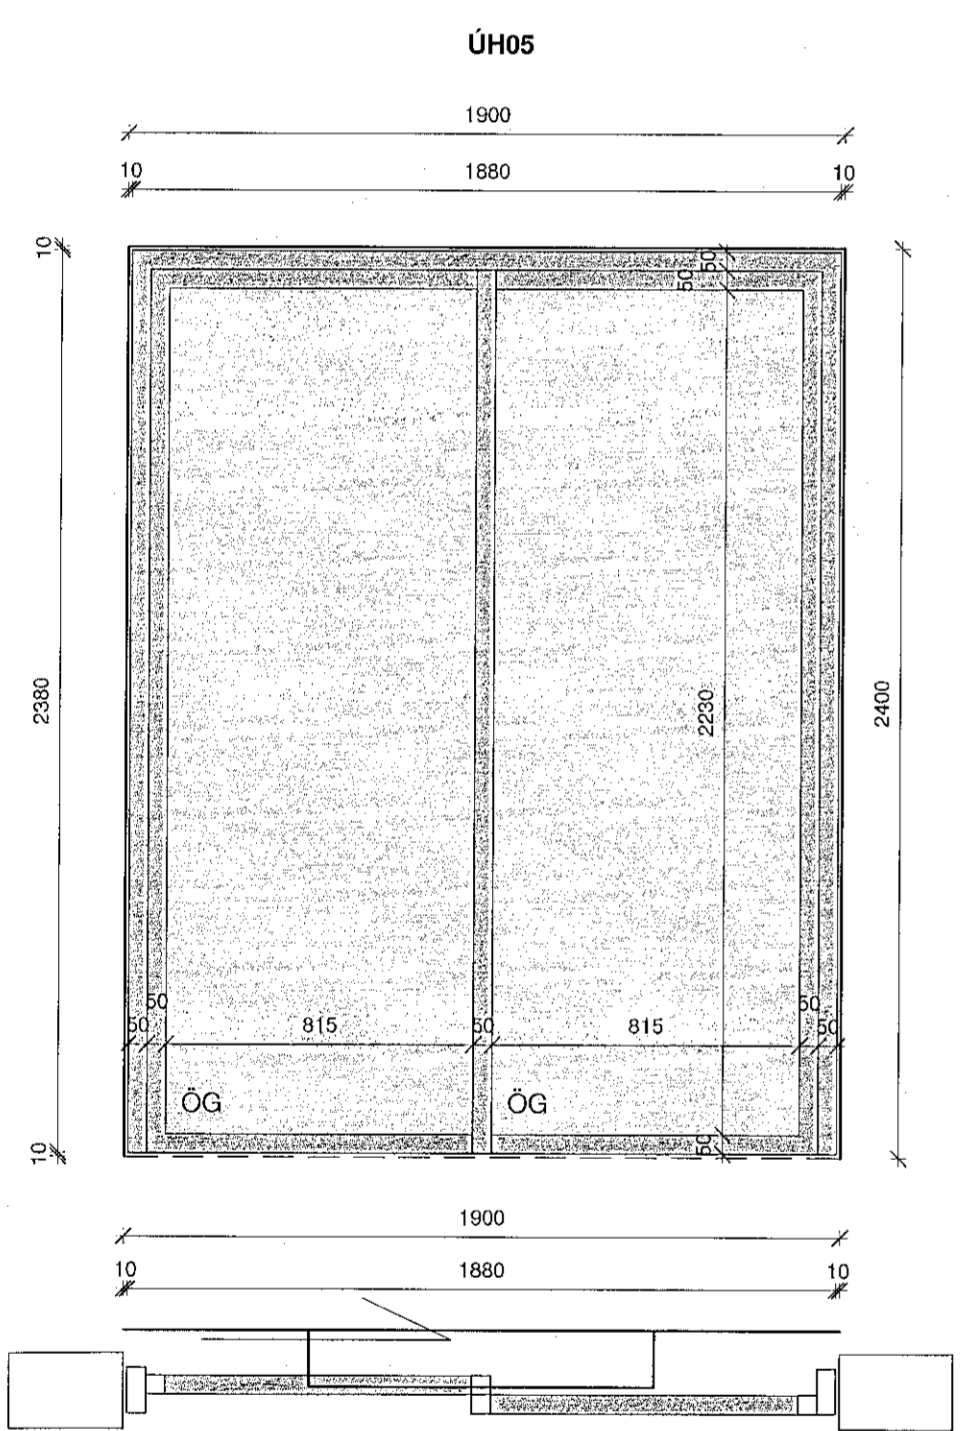
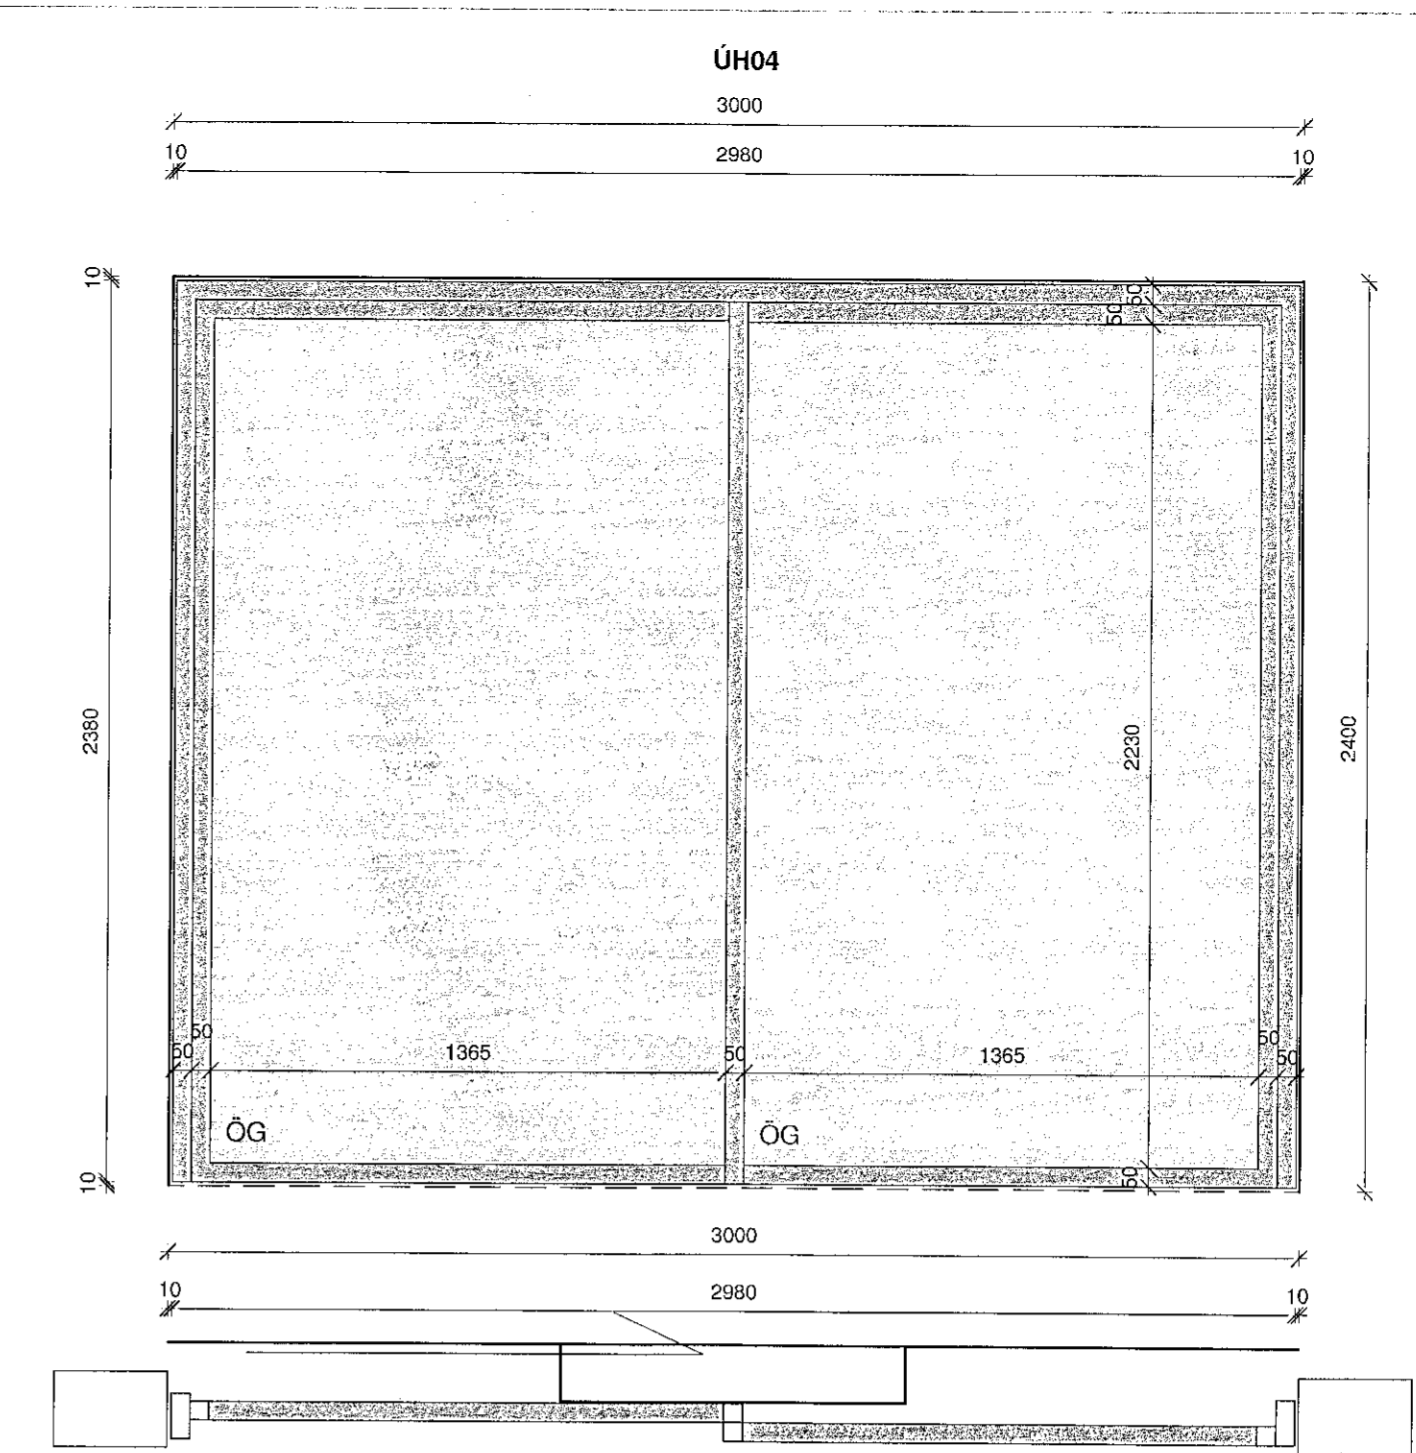
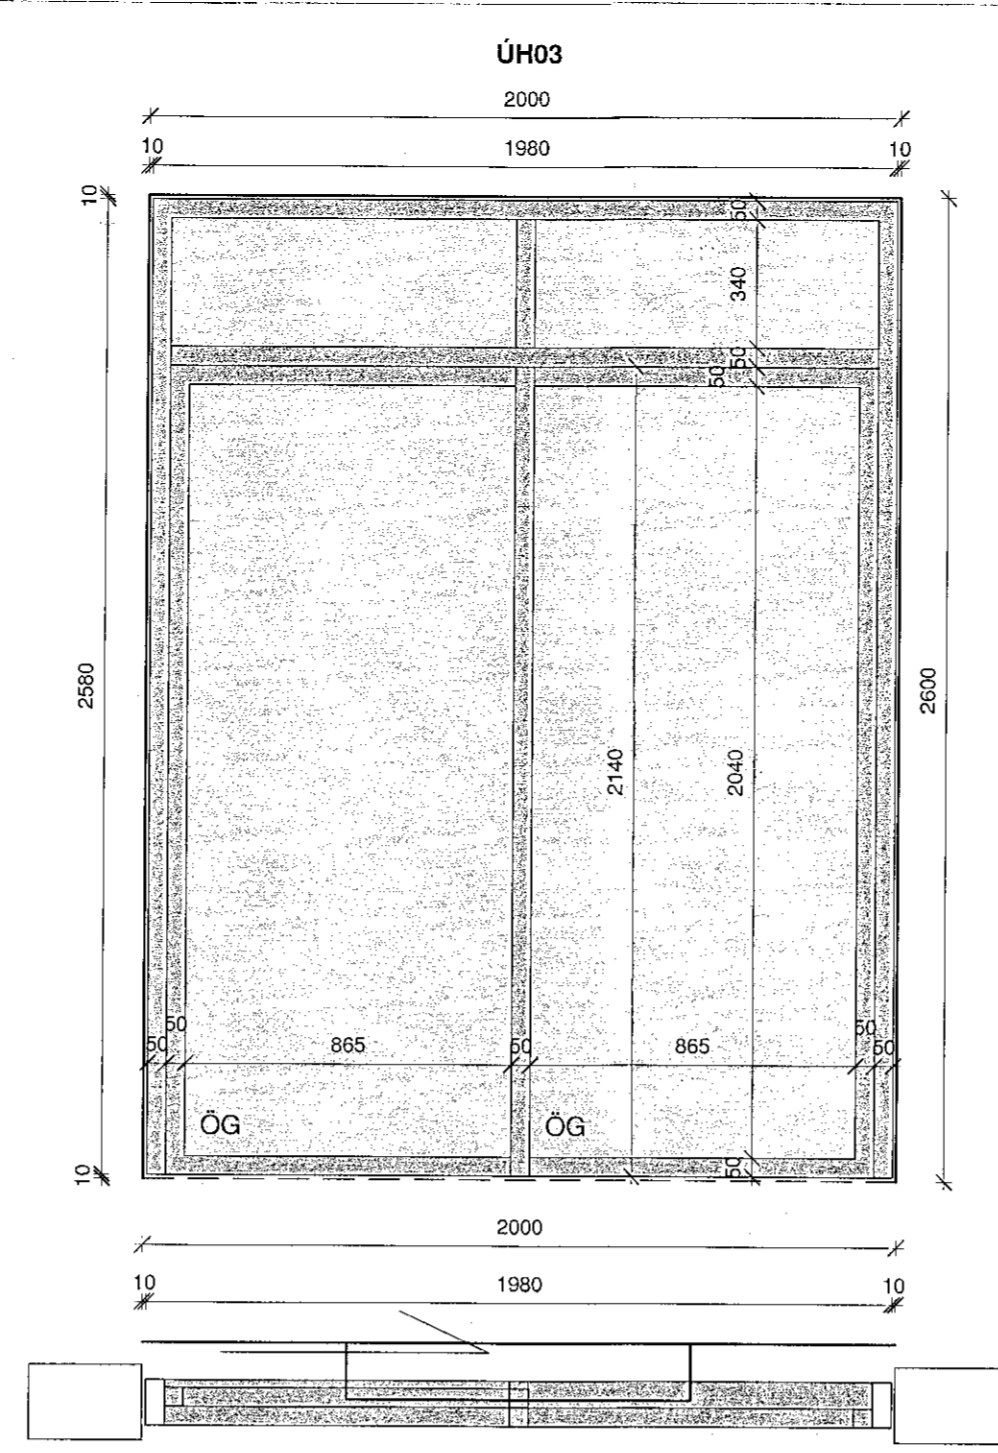
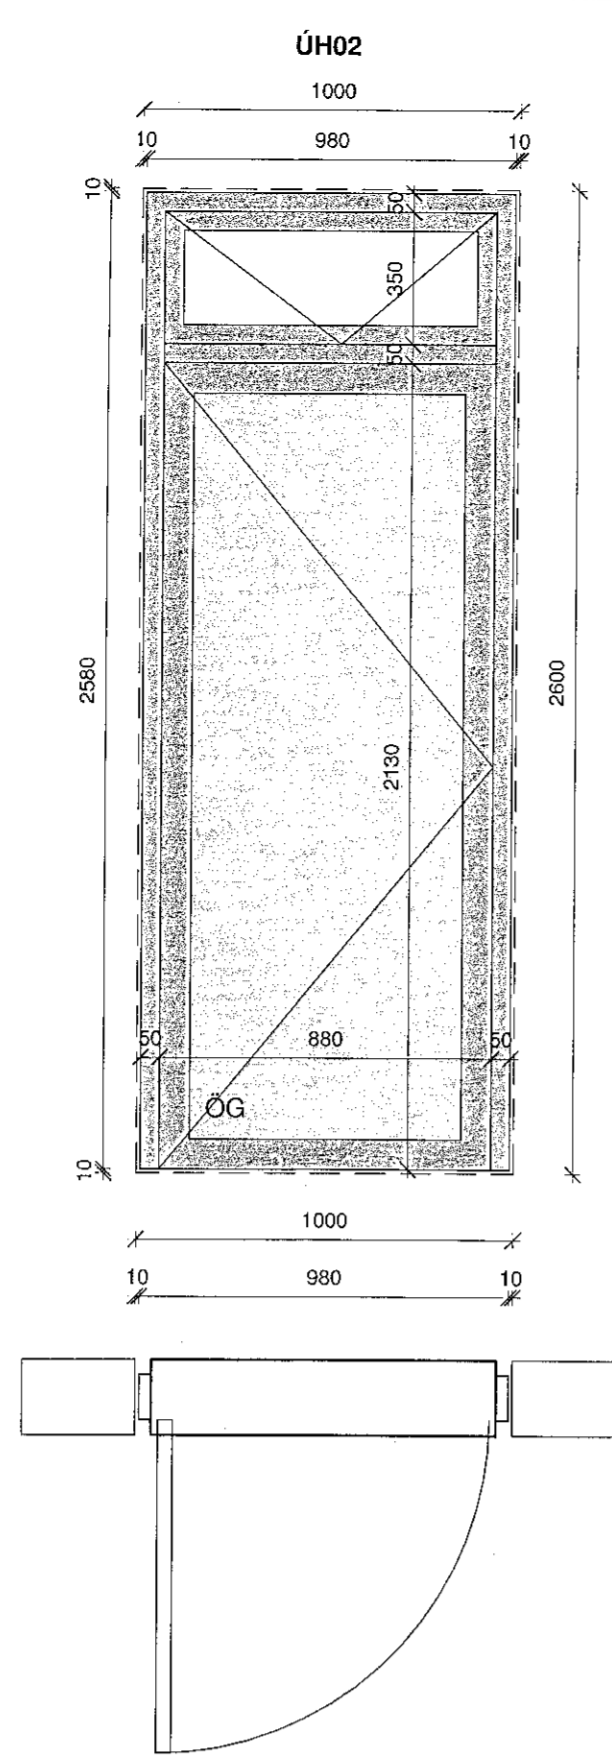



**Sampykkt þann**  
18. nóv. 2020  
F.h. byggingarfulltrúans í Hafnarförðum  
Sigurður Steinar Jónsson

Gluggar og hurðir - ál / tré  
litur að utan ál: FAL 7021  
litur að innan litur timbur- hvít  
ÓG- lagskipt gler 2(B)2

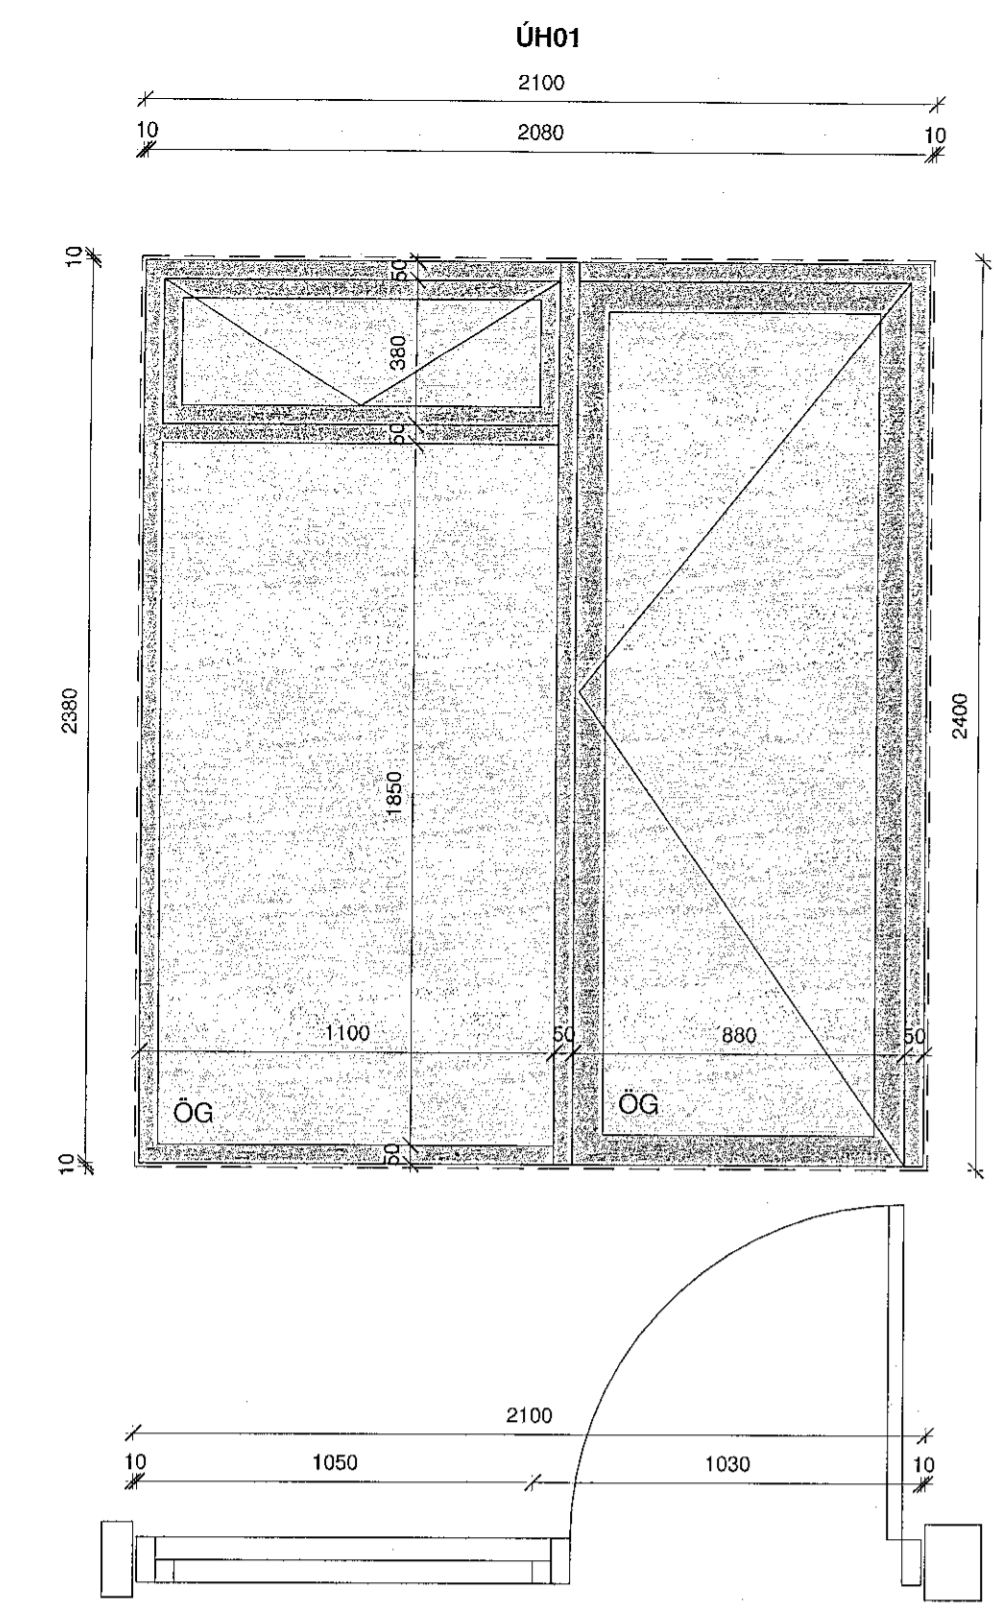

Úti hurðaskema								
Hæð	Type Mark	Gerð	Opunarátt	Breidd dyrakarms	Hæð dyrakarms	Mál Breidd dyraops	Hæð dyraops	Fjöldi
1.Hæð	ÚH02	A-H-G Svatahurð m gleri_öpnarlegt fag að ofan	V	1000 mm	2600 mm			1
1.Hæð	ÚH07	A-H-G Svatahurð m gleri_öpnarlegt fag að ofan	H	1000 mm	2600 mm			1
1.Hæð	ÚH08	A-H-G Svatahurð m gleri_öpnarlegt fag að ofan	V	1000 mm	2600 mm			1
:3								3
1.Hæð	ÚH01	Bu_ÚG-hurð_H út_gluggi-önginn l&u0001.0001	V	2100 mm	2400 mm	2100 mm	2400 mm	1
:1								1
1.Hæð. 4								4
2. Hæð	ÚH07	A-H-G Svatahurð m gleri_öpnarlegt fag að ofan	H	1000 mm	2600 mm			1
2. Hæð	ÚH04	A_Rennihurð		3000 mm	2400 mm			1
2. Hæð	ÚH08	A-H-G Svatahurð m gleri_öpnarlegt fag að ofan	V	1000 mm	2600 mm			1
2. Hæð	ÚH08	A-H-G Svatahurð m gleri_öpnarlegt fag að ofan	V	1000 mm	2600 mm			1
2. Hæð	ÚH06	A-H-G Svatahurð m gleri_öpnarlegt fag að ofan	V	3500 mm	2600 mm			1
2. Hæð	ÚH03	A_Rennihurð_gler að ofan		2000 mm	2600 mm			1
2. Hæð	ÚH03	A_Rennihurð_gler að ofan		2000 mm	2600 mm			1
2. Hæð	ÚH05	A_Rennihurð		1900 mm	2400 mm			1
:7								7
2. Hæð: 7								7
Grand total								11

**ATELIER ARKITEKTA sif.**  
Björn Skaptason arkitekt saf  
Fiskulló 31 sími 6688680  
Kl. 4-600/13-0650 gsm 6666977  
netfang bjorn@atelier.is

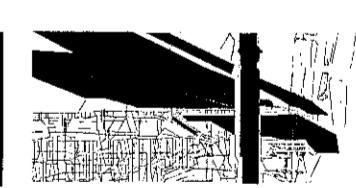

Sérupprættir  
Völuskarð 17  
221 Hafnarfjörður  
Útihurðir

Hönnun: Atelier	Stj: BS
Yfirfari: BS	Teiknað: BS/Kb/RL/SG
Mvk: 1:20	Dgs: 06/01/20
V.nr: 19-003	Blað: 00-30-101

Björn Skaptason  
k. 270561-2259

Dgs:	Br:
Dgs:	Br:
Dgs:	Br:

Öll mál staðfærast áður en framkvæmdir hefjast,  
ósamræmi í teikningum tilkynnist arkitekt strax,  
öll vafaatriði skal bera undir arkitekt.