


Samþykkt þann  
18. nóv. 2020  
F.h. byggingarfalltrúans í Hafnarfjörð  
Sigurður Steinar Jónsson


Bílskúrshurð er í lit RAL 7021

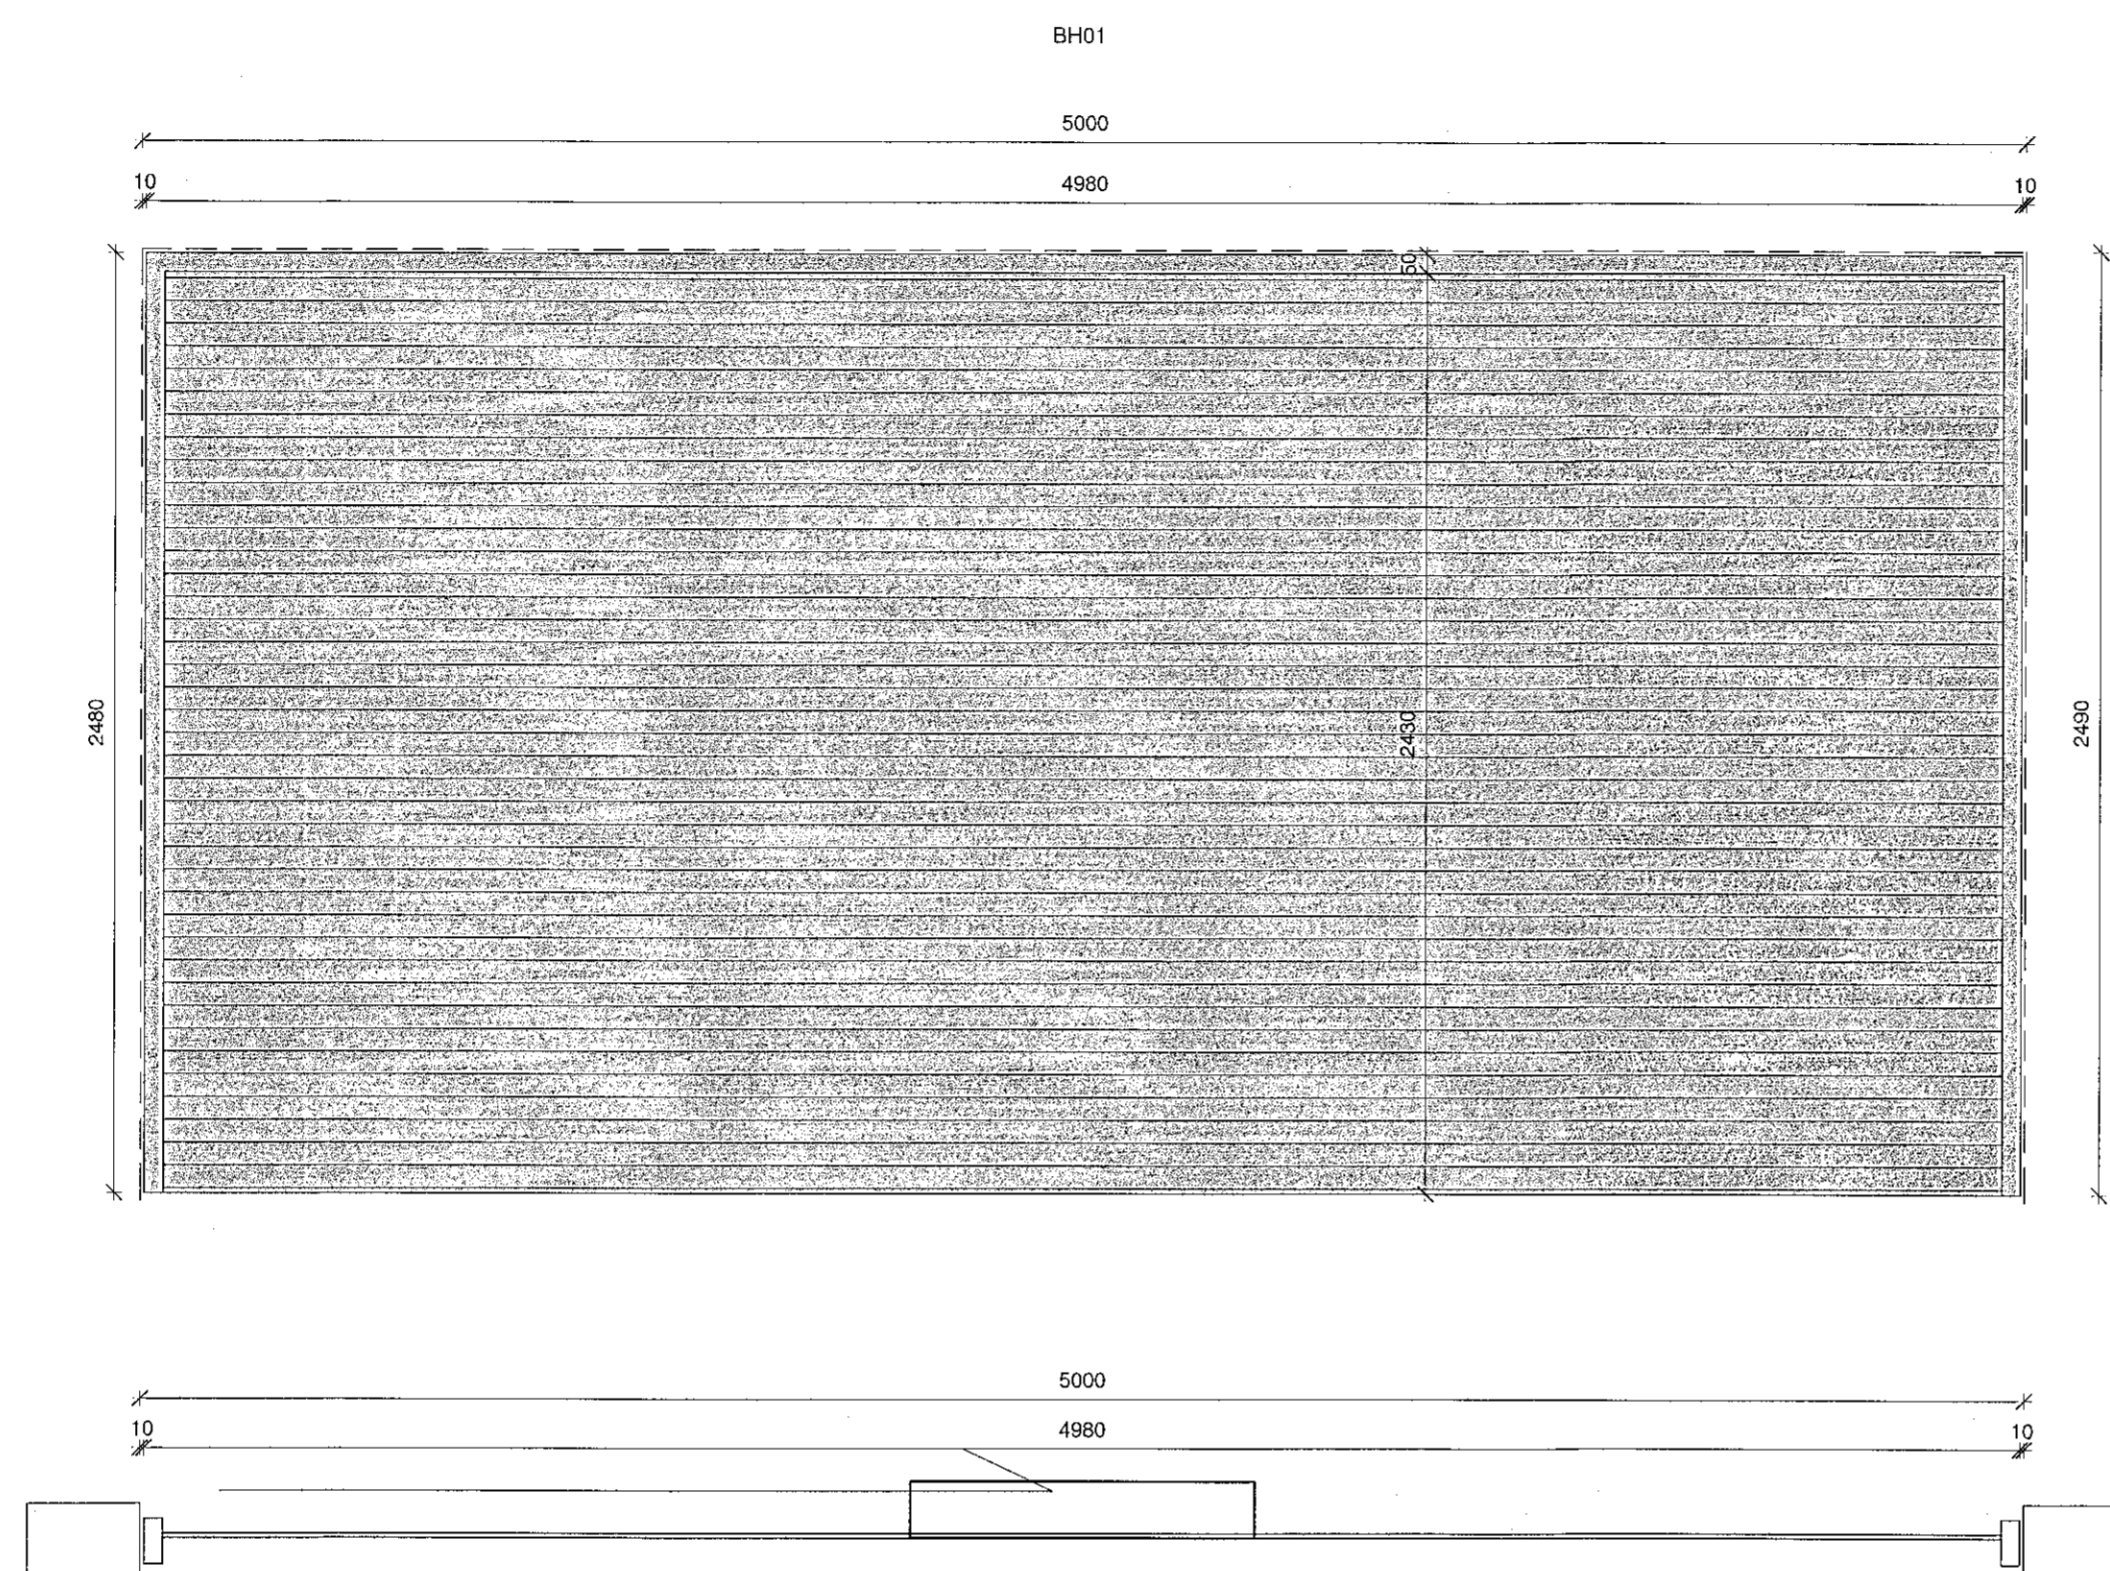

**Bílskúrshurð**  
1 : 20

Bílskúrshurð							
Hæð	Type Mark	Gerð	Breidd dyrakarms	Hæð dyrakarms	Mál		Fjöldi
					Breidd dyraops	Hæð dyraops	
1.Hæð	BH01	Bílskúrshurð	5000 mm	2500 mm			1
1:1							1
1.Hæð: 1							1
stk							1

ATELIER ARKITEKTA slf.  
Björn Skaptason arkitekt listi  
Folkahóli 11 sími 5966600  
kí.450913 0650 sími 5966977  
notfang bjorn@atelier.is

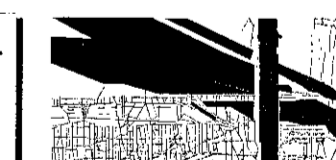

Séruppdrættir  
Völuskarð 17  
221 Hafnarfjörður  
Bílskúrshurð

Hönnun: Atelier	Stj: BS
Yfirfarið: BS	Teiknað: BS/KP/RL/SG
Mvk: 1 : 20	Dgs: 06/01/20
V.nr: 19-003	Blað: 00-30-102

Skipti: Björn Skaptason  
kí. 270561-2259

Dgs:	Br:
Dgs:	Br:
Dgs:	Br:

Öll mál staðfærast áður en framkvæmdir hefjast, ósamræmi í teikningum tilkynnist arkitekt strax, öll váfafríð skal bera undir arkitekt.