




1 Lárétt deili samskeyti klæðningar  
1:5

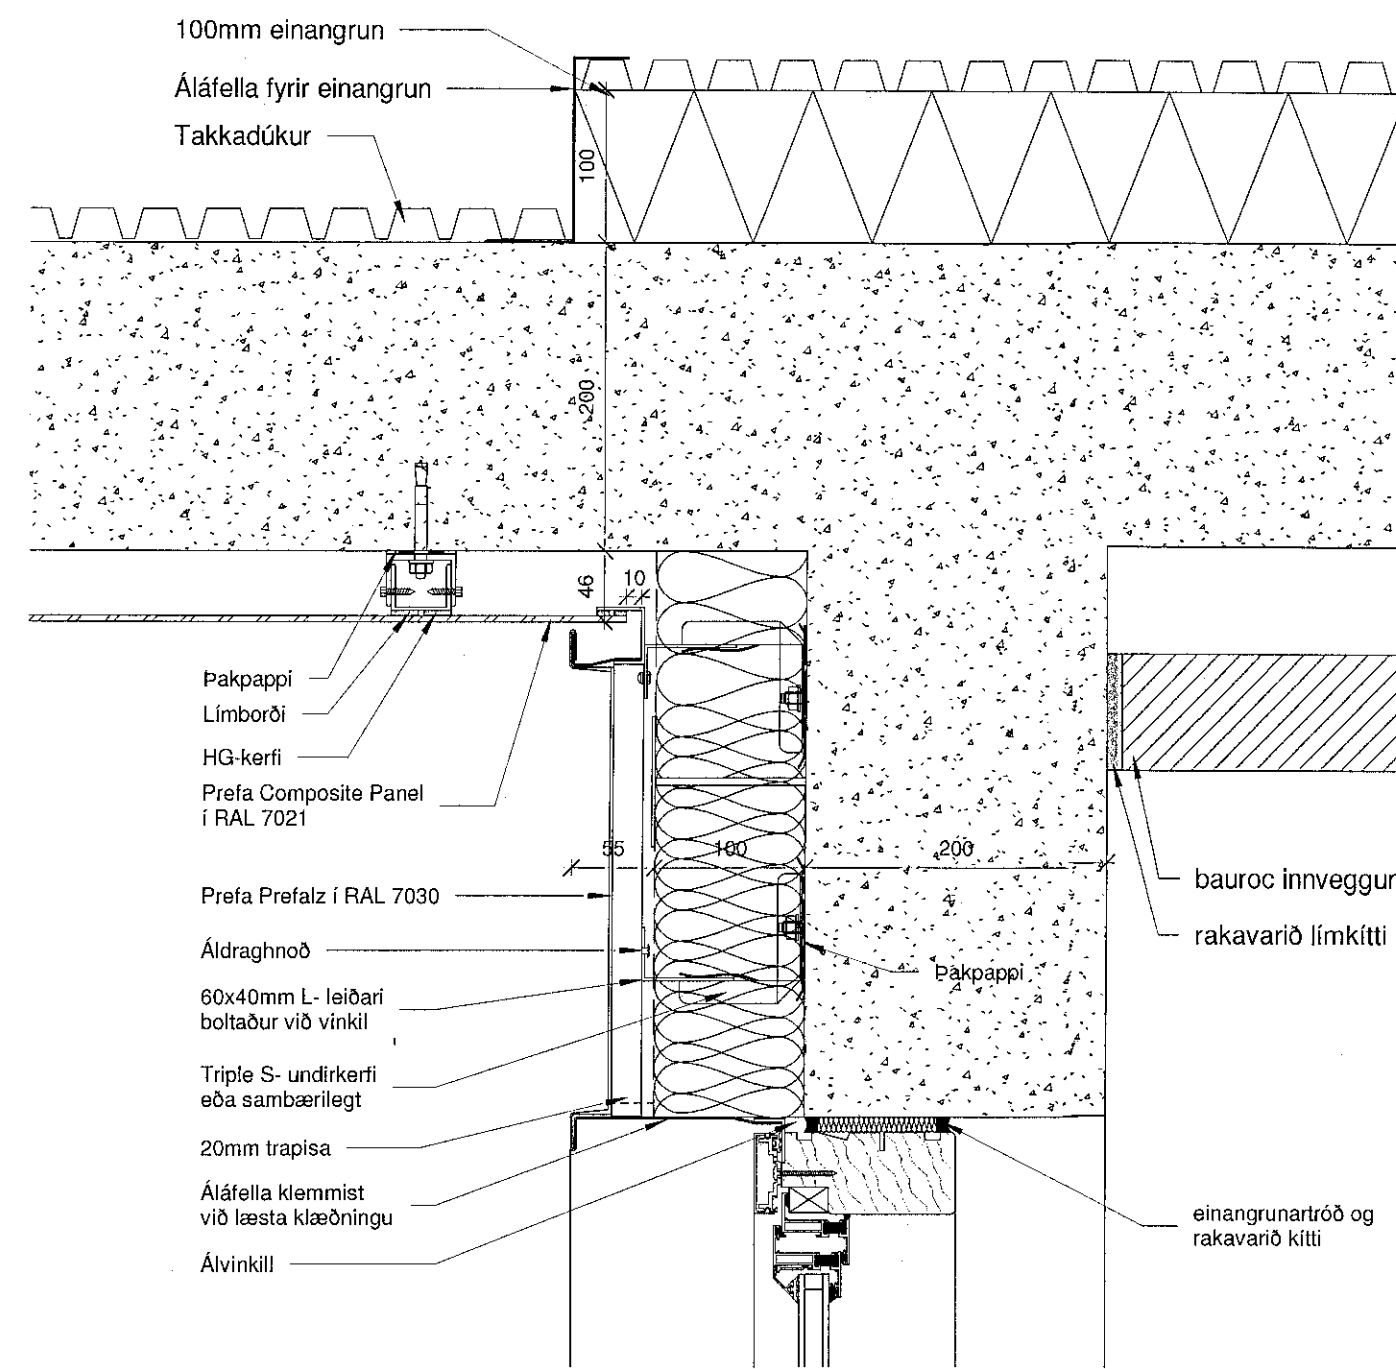


5 Lárétt deili innhorn læst gluggi / svört stoðveggur  
1:5

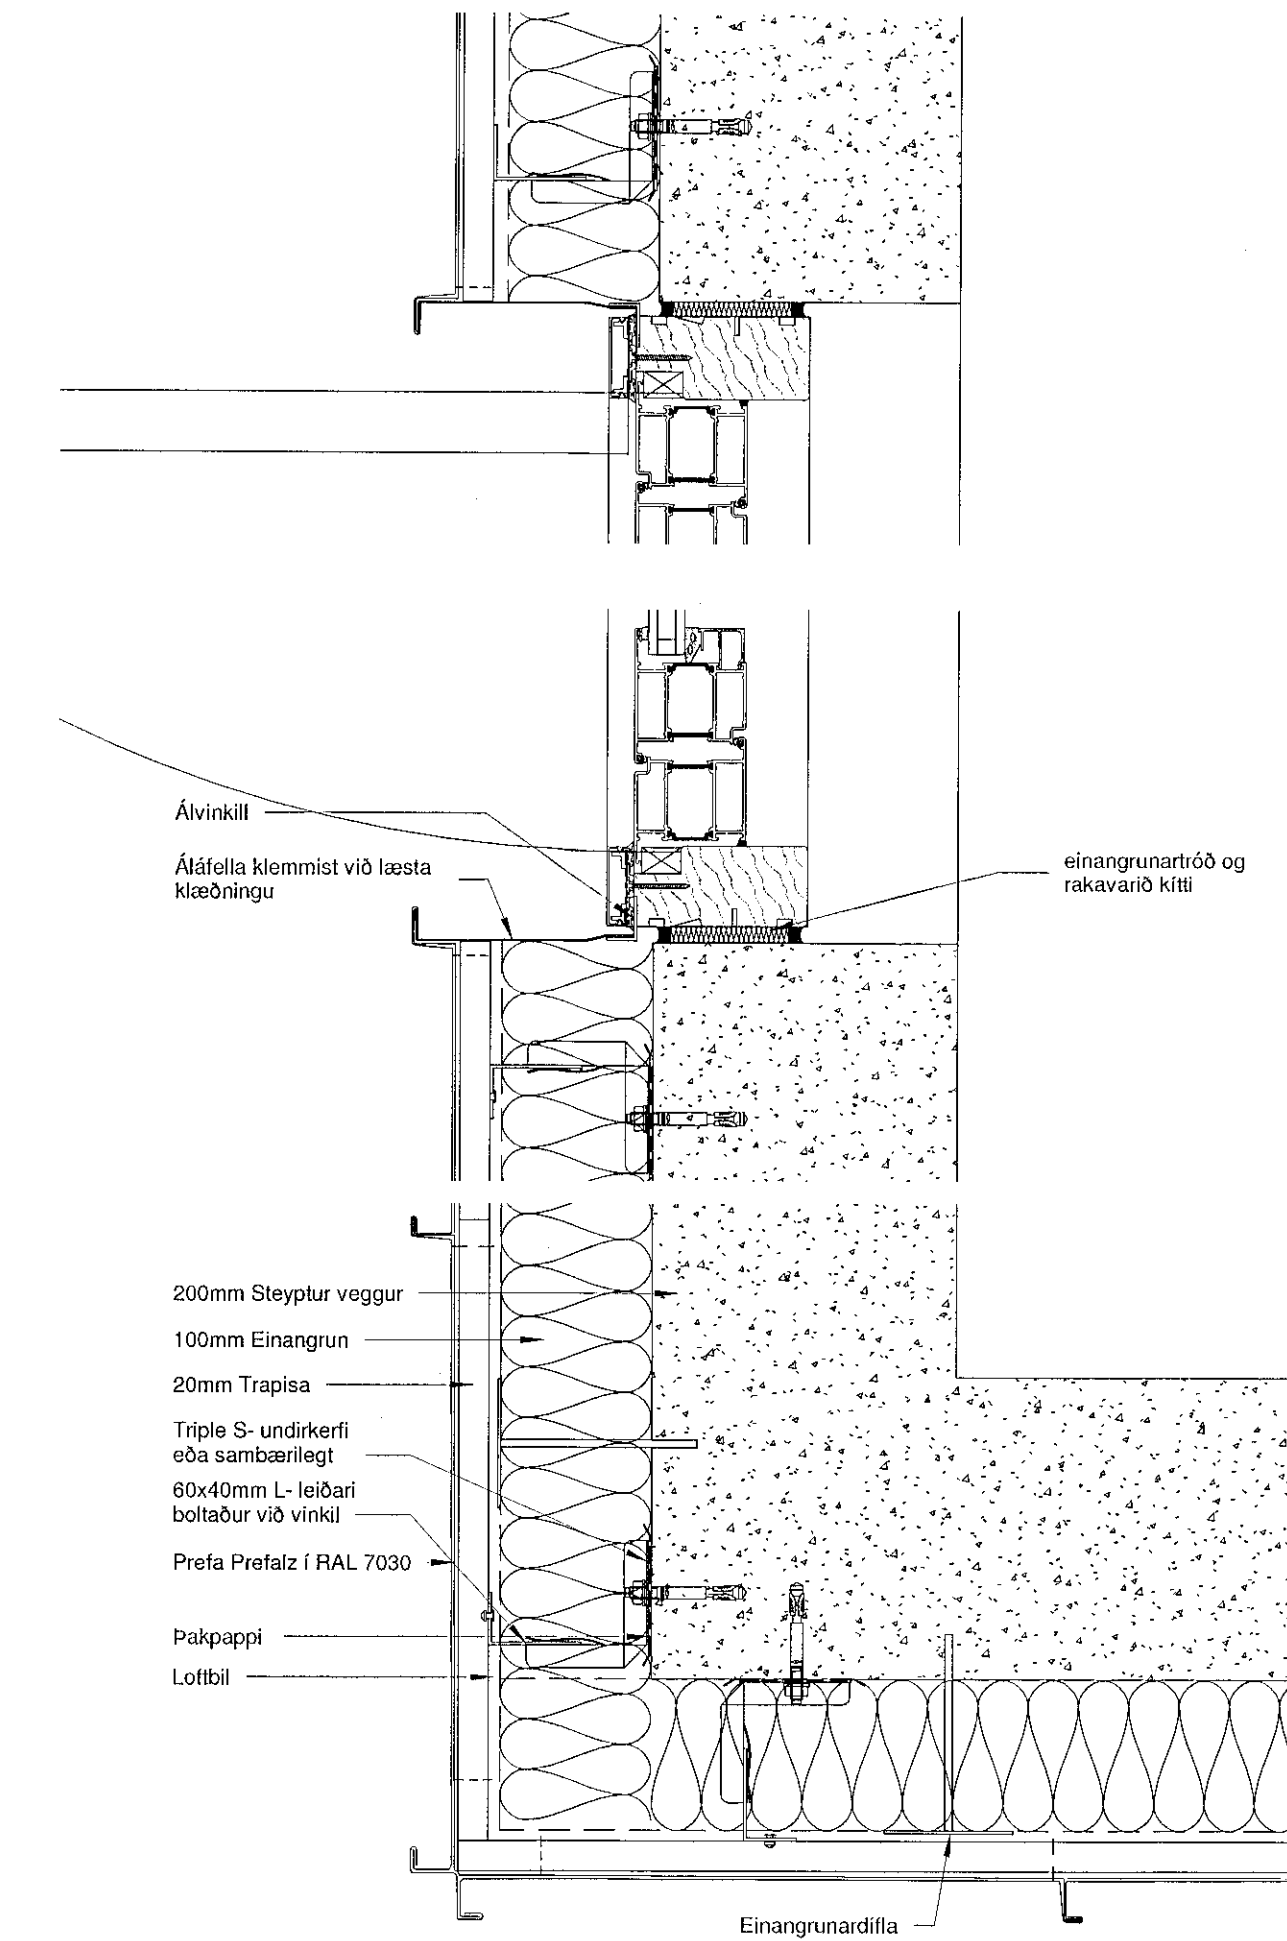

4 Lárétt deili úthorn læst hurð  
1:5

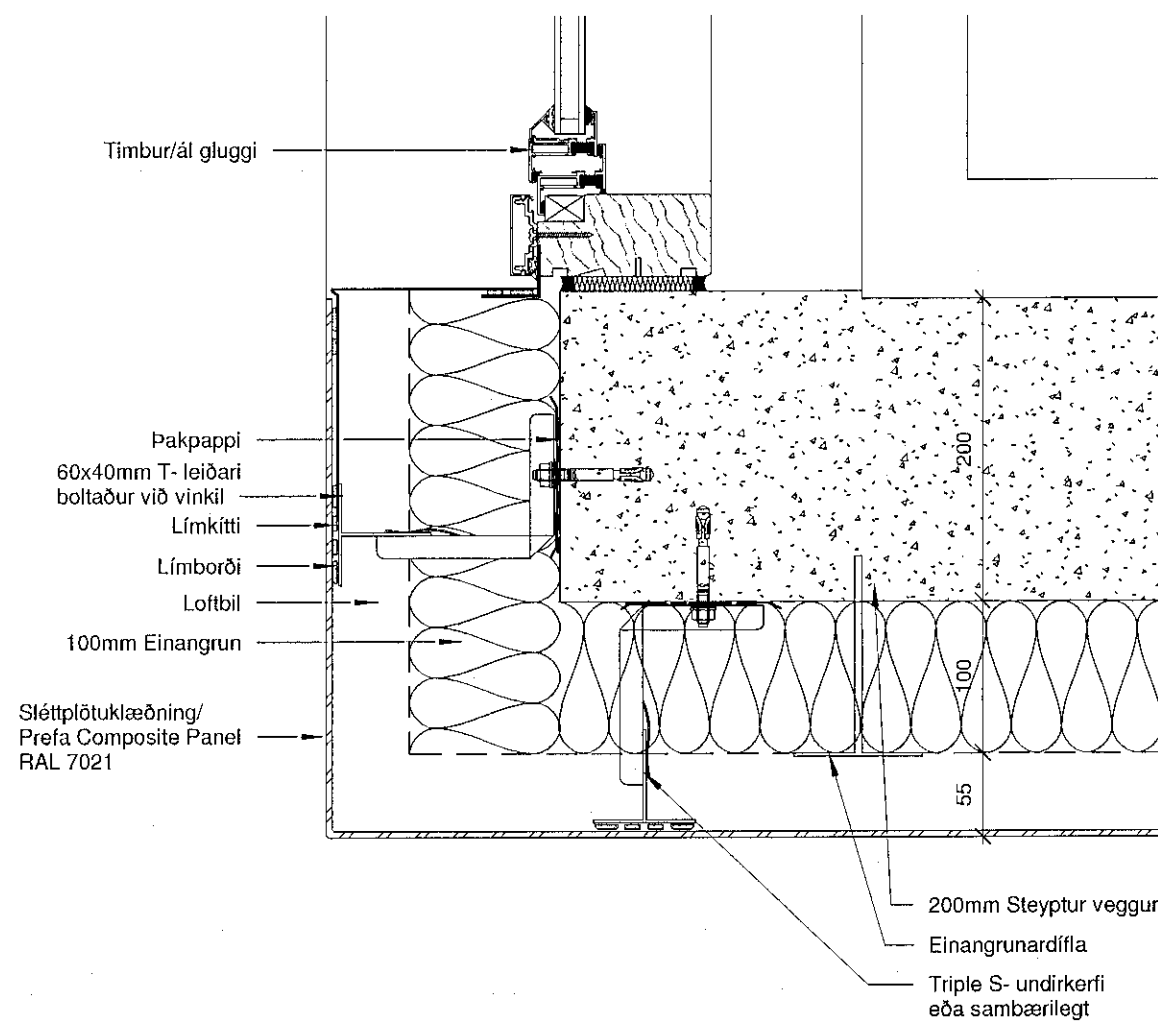

2 Lárétt deili úthorn svört gluggi  
1:5

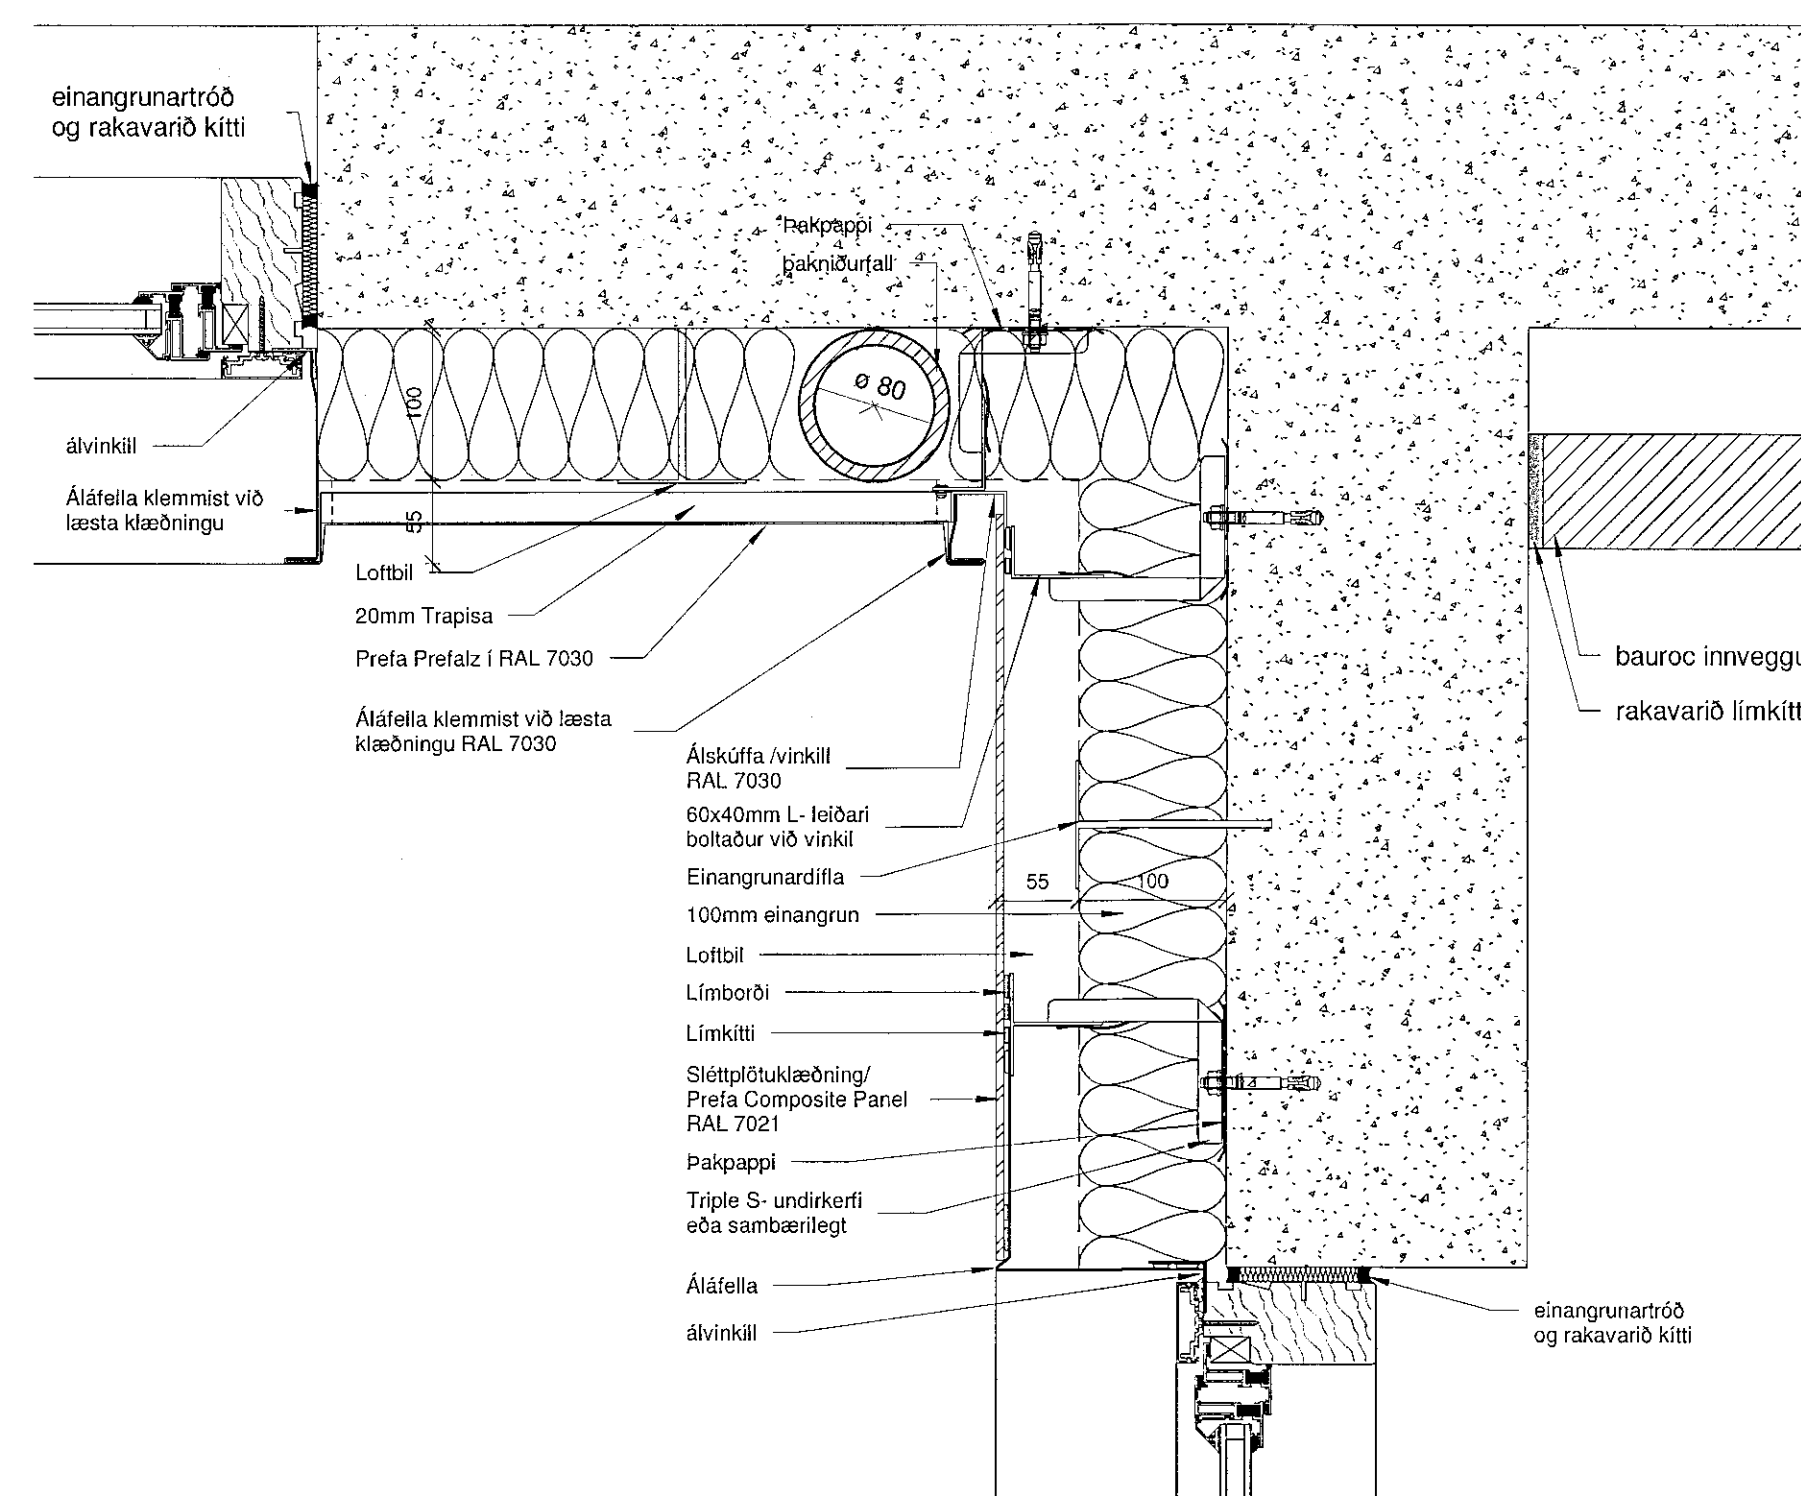

3 Lárétt deili innhorn læst gluggi / svört gluggi  
1:5

Sambýkkt þann  
18. nóv. 2020  
F.h. byggingarfulltrúans í Hafnarfjörð  
Sigurður Steinar Jónsson

ATELIER ARKITEKTA slf.  
Björn Skaptason arkitekt í hl  
Félagið 31 sími 5656680  
tlf. 450913-0650 gsm 6966977  
veiting bjorn@atelier.is

Sérupprættir  
Völuskarð 17  
221 Hafnarfjörður  
Lárétt deili

Hönnun:	Atelier	Stj:	BS
Yfirarið:	BS	Teiknað:	BS/KP/RL/SG
Mvk:	1:5	Dgs:	06/01/20
V.nr:	19-003	Blad:	00-31-100
Dgs:		Br:	
Dgs:		Br:	
Dgs:		Br:	

Öll mál staðferist áður en framkvæmdir hefjast, ósamræmi í teikningum tilkynnist arkitekt strax, öll vafaatriði skal bera undir arkitekt.