




1 Lárétt deili læst hurð / handröð
1 : 5

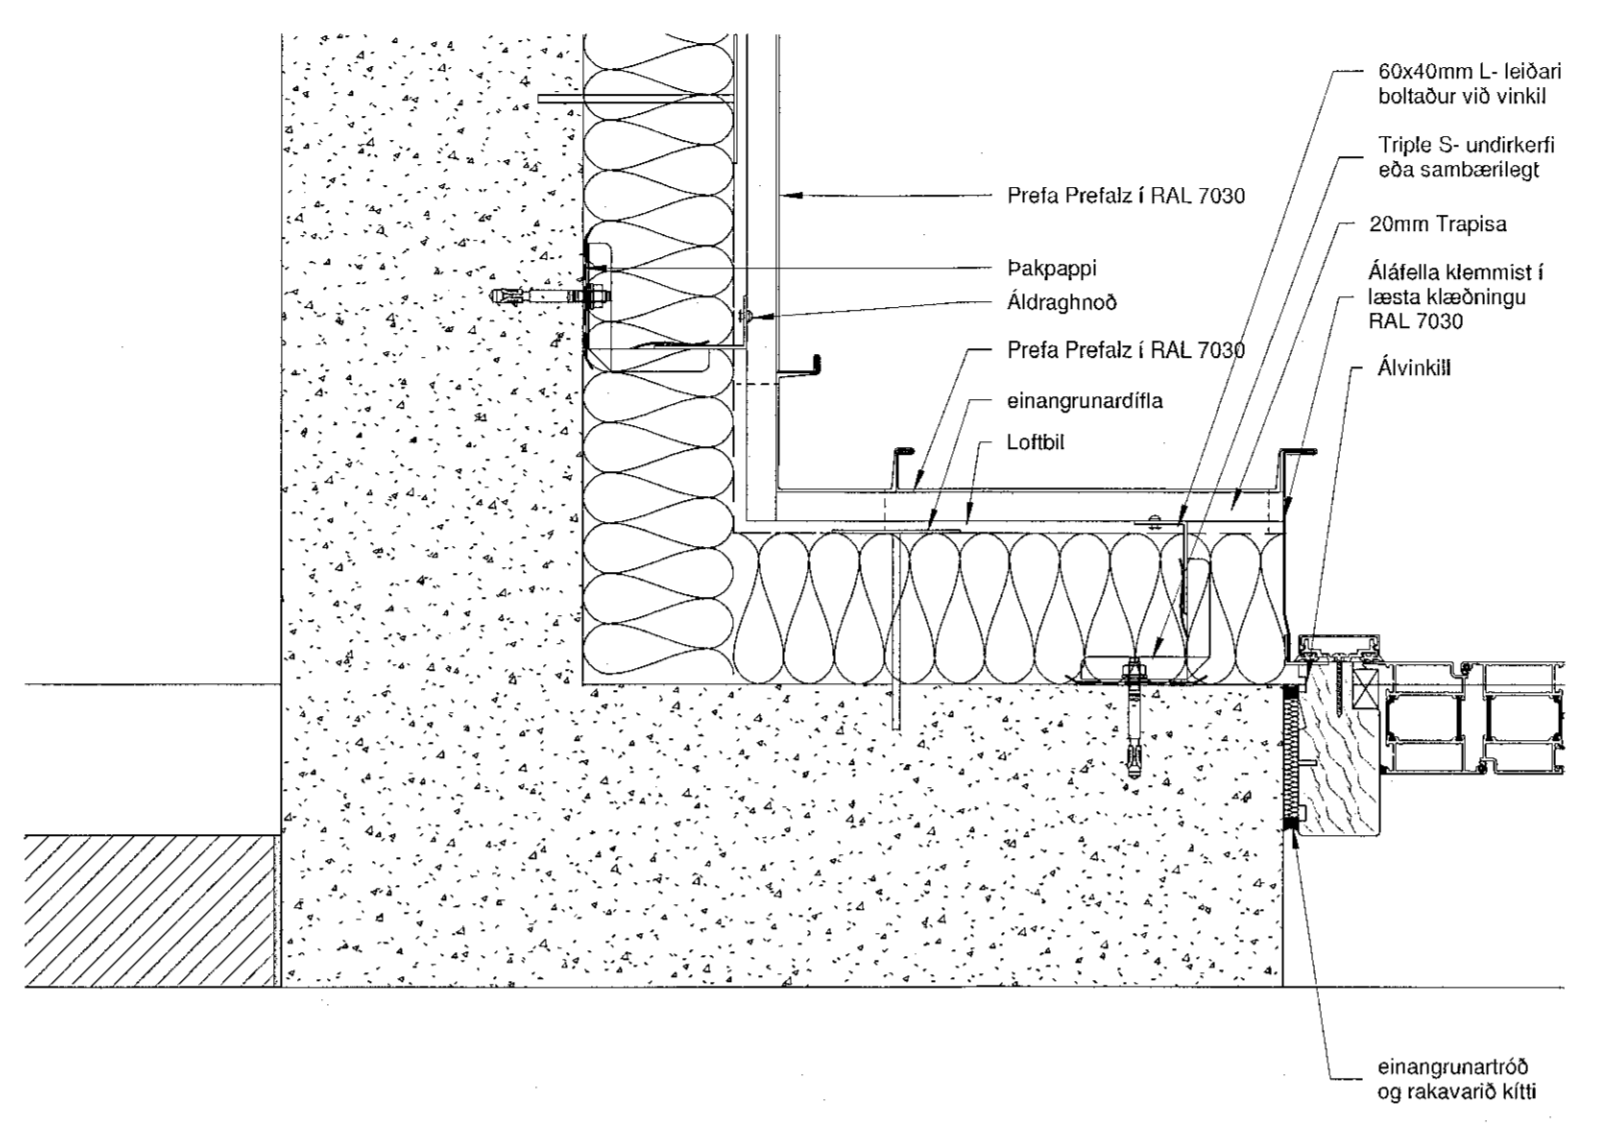

3 Lárétt deili innhorn læst hurð
1 : 5

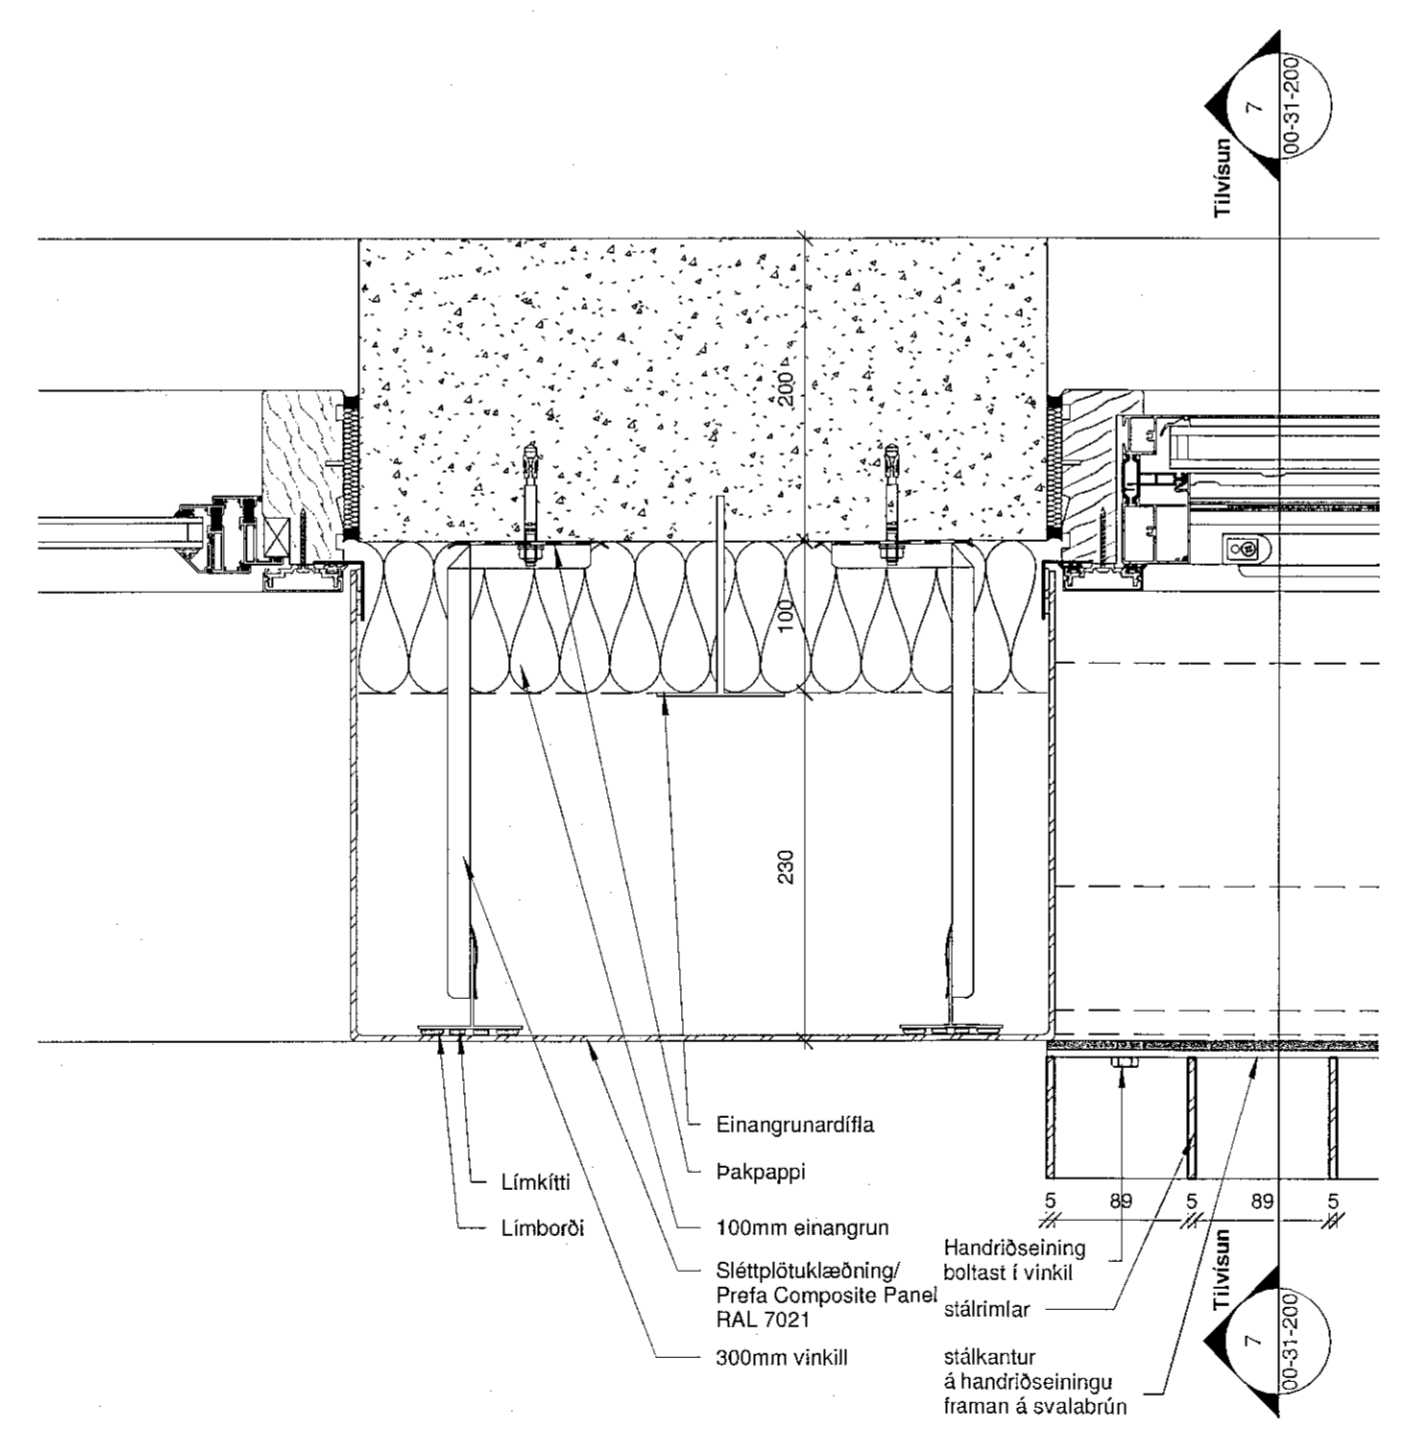


2 Lárétt deili útskot við glugga rennihurð
1 : 5

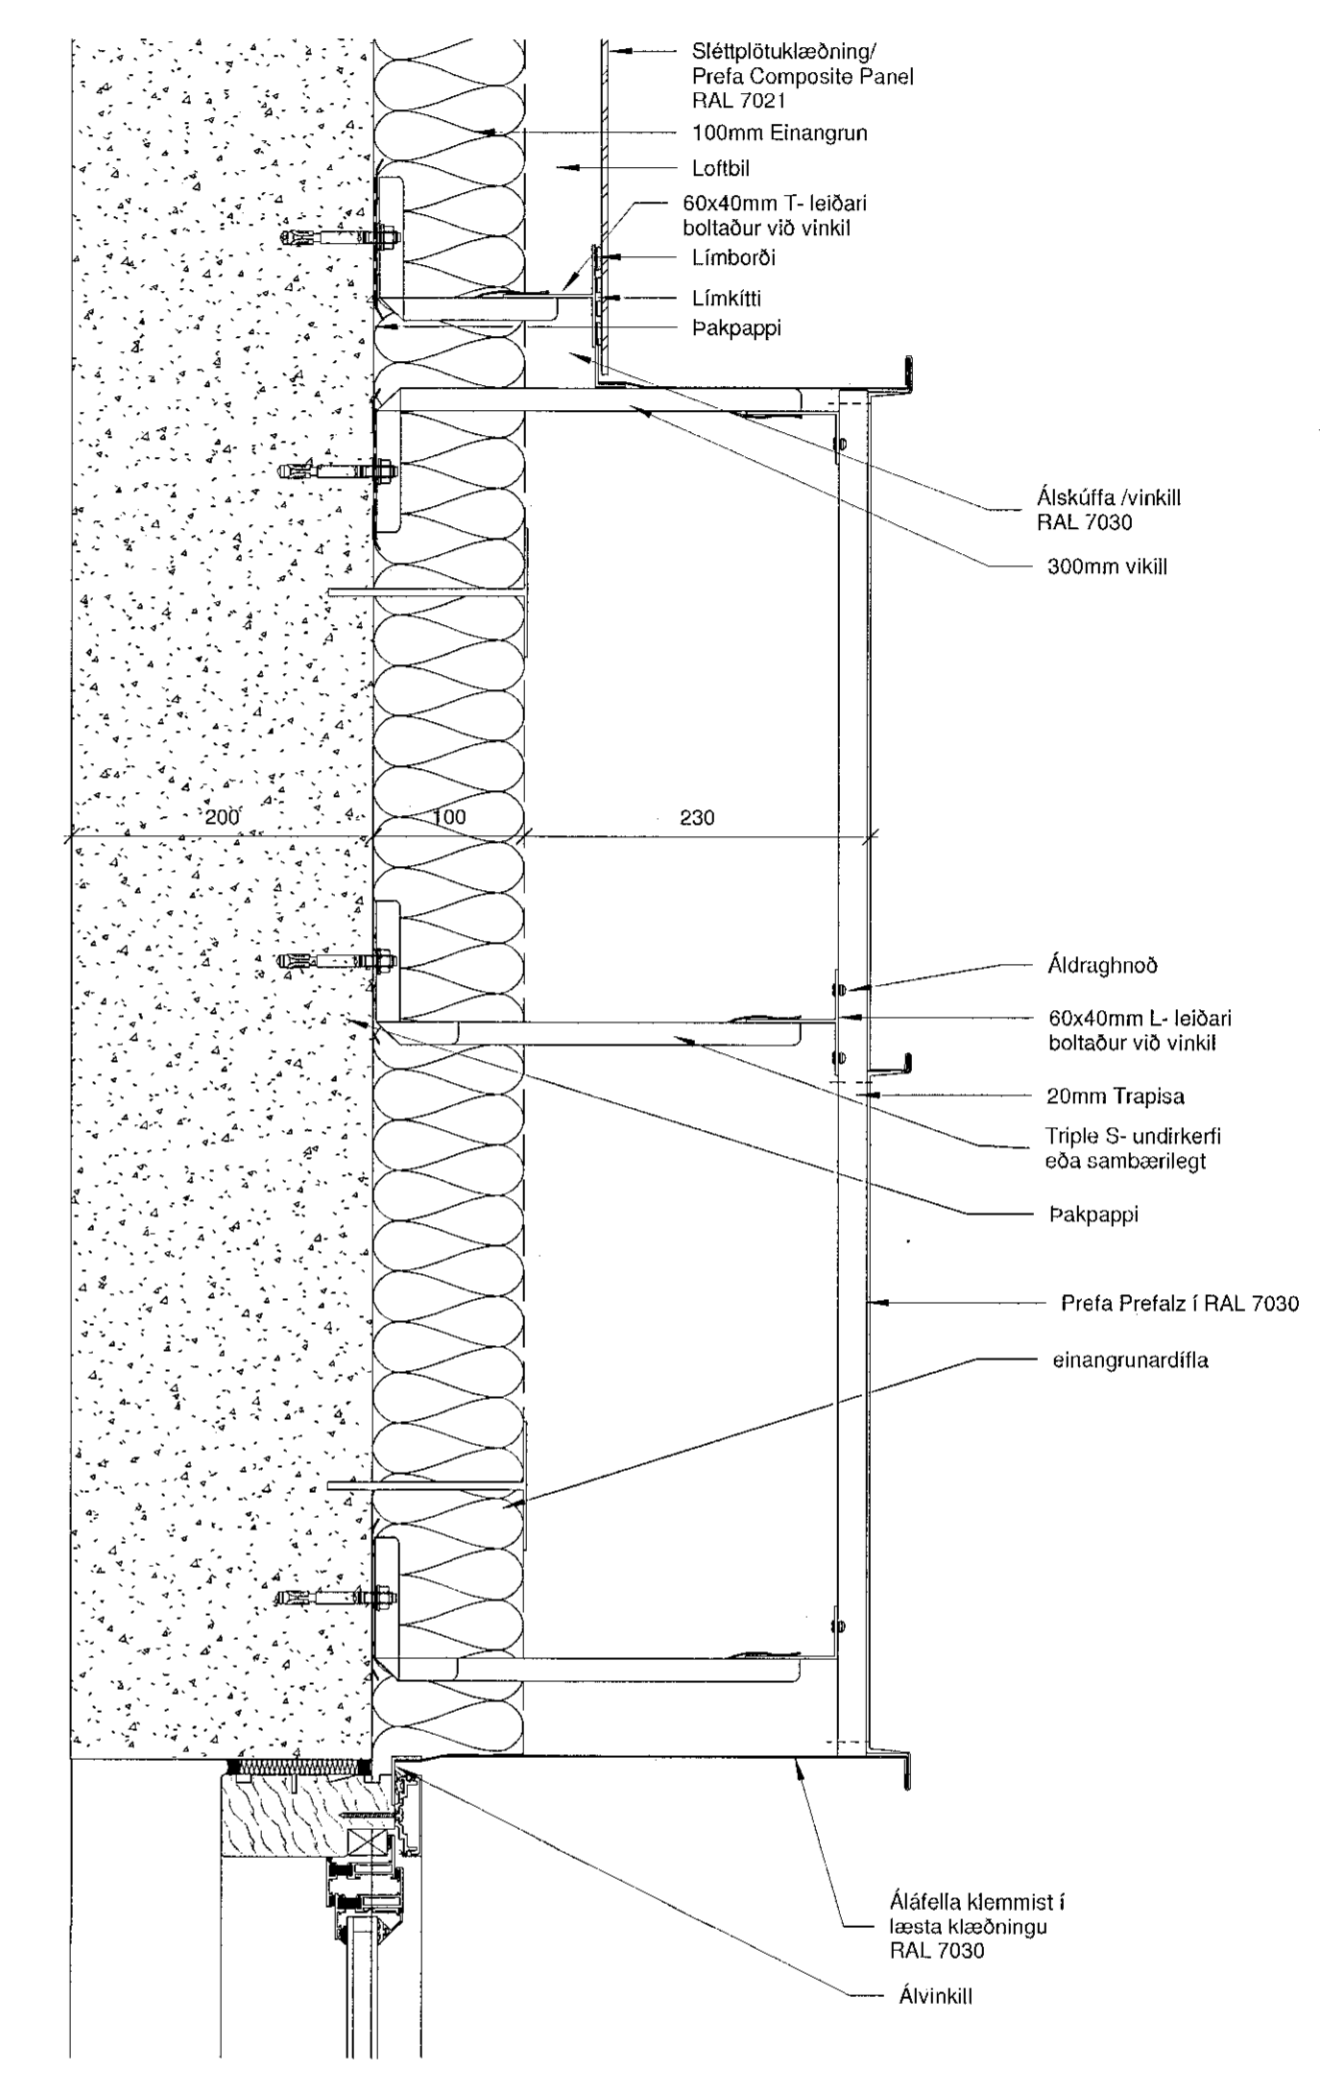

4 Lárétt deili útskot læst klæðning gluggi
1 : 5

ATELIER ARKITEKTA síf.
 Björn Skaptason arkitekt í hl
 Faxaskóla 31 sími 6986680
 hl.450913.0650 gsm 6989977
 netfang bjorn@atelier.is

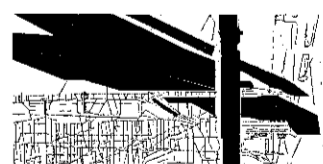

Sérupprættir
 Völuskarð 17
 221 Hafnarfjörður
 Lárétt deili

Hönnun:	Atelier	Stj:	BS
Yfirarið:	BS	Teiknað:	BS/Kb/RL/SG
Mvk:	1 : 5	Dgs:	06/01/20
V.nr:	19-003	Bláð:	00-31-101

Sþykkt: Björn Skaptason
 hl. 270561-2259

Dgs:	Br:
Dgs:	Br:
Dgs:	Br:

Öll mál staðfærast áður en framkvæmdir hefjast. Ösamræmi í teikningum tilkynnist arkitekt strax. Öll vafaatriði skal bera undir arkitekt.