


1 Lóðrétt deili þakkantur m/læstri klæðningu 1:5


2 Lóðrétt deili hallandi þak að sléttu þaki 1:5

3 Lóðrétt deili gips loft 1:5


4 Lóðrétt deili þak að læstri klæðningu 1:5

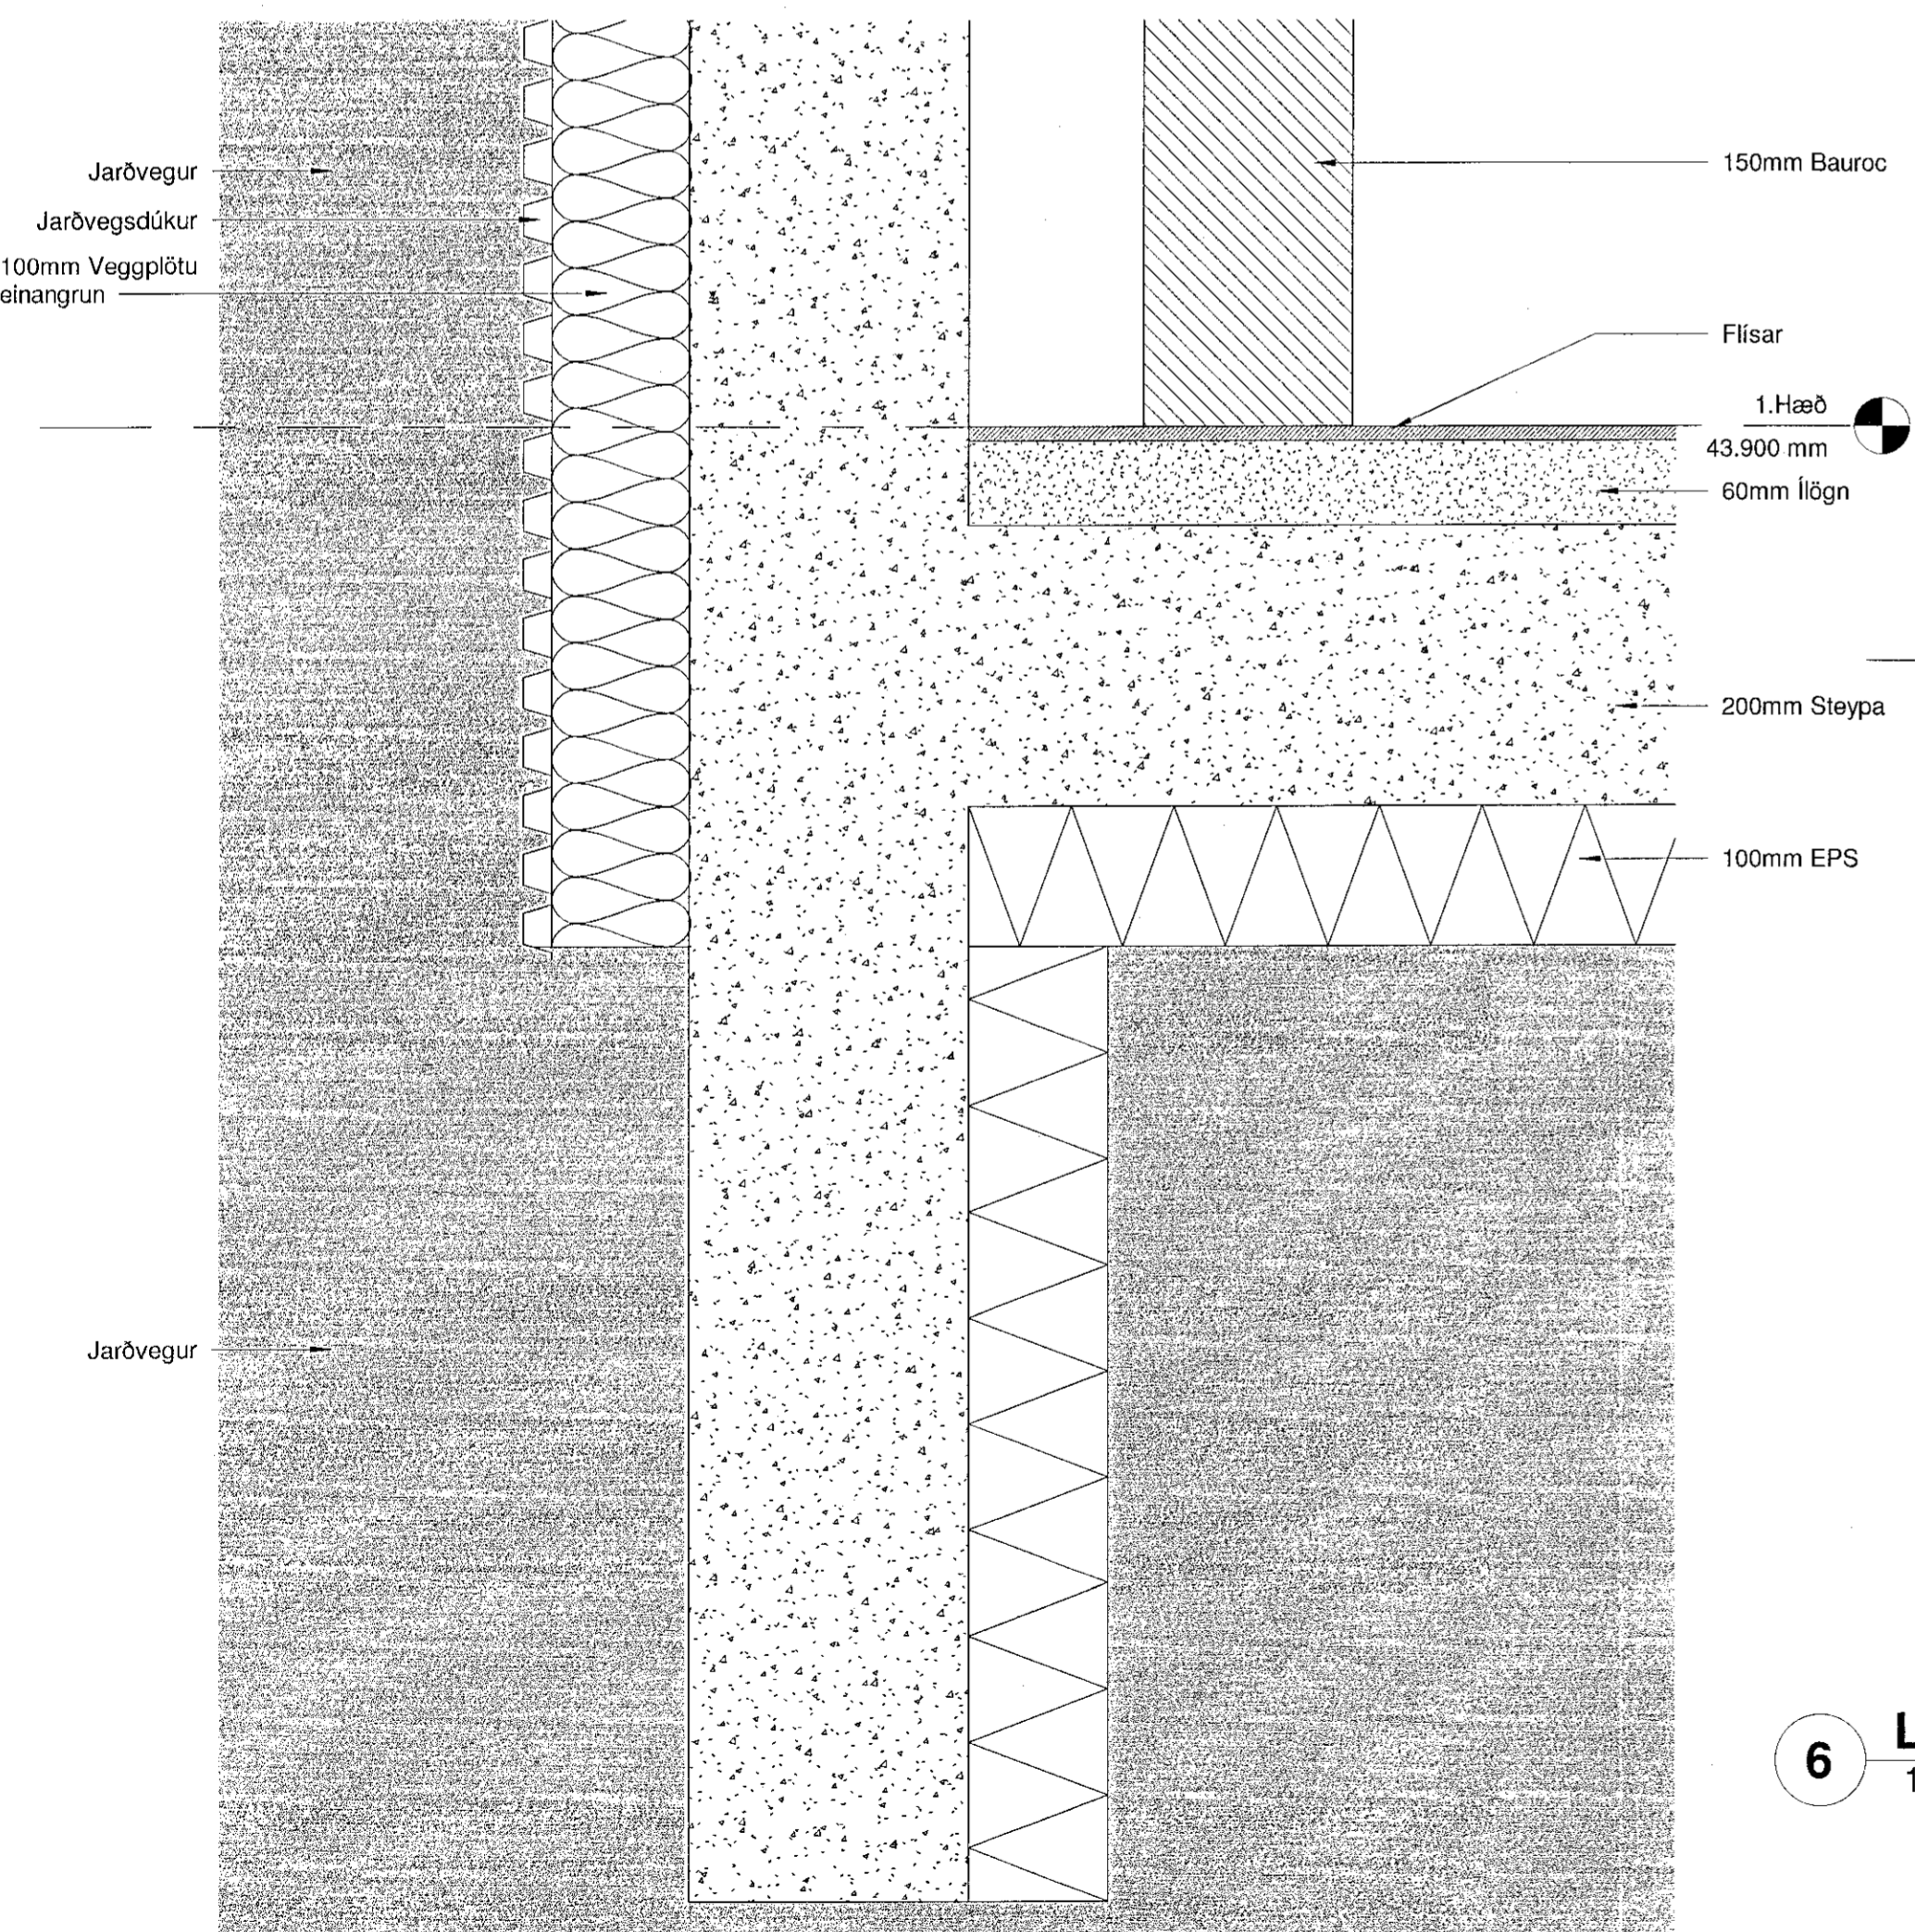


5 Lóðrétt deili jarðhæð-veggur m/sökkli 1:5

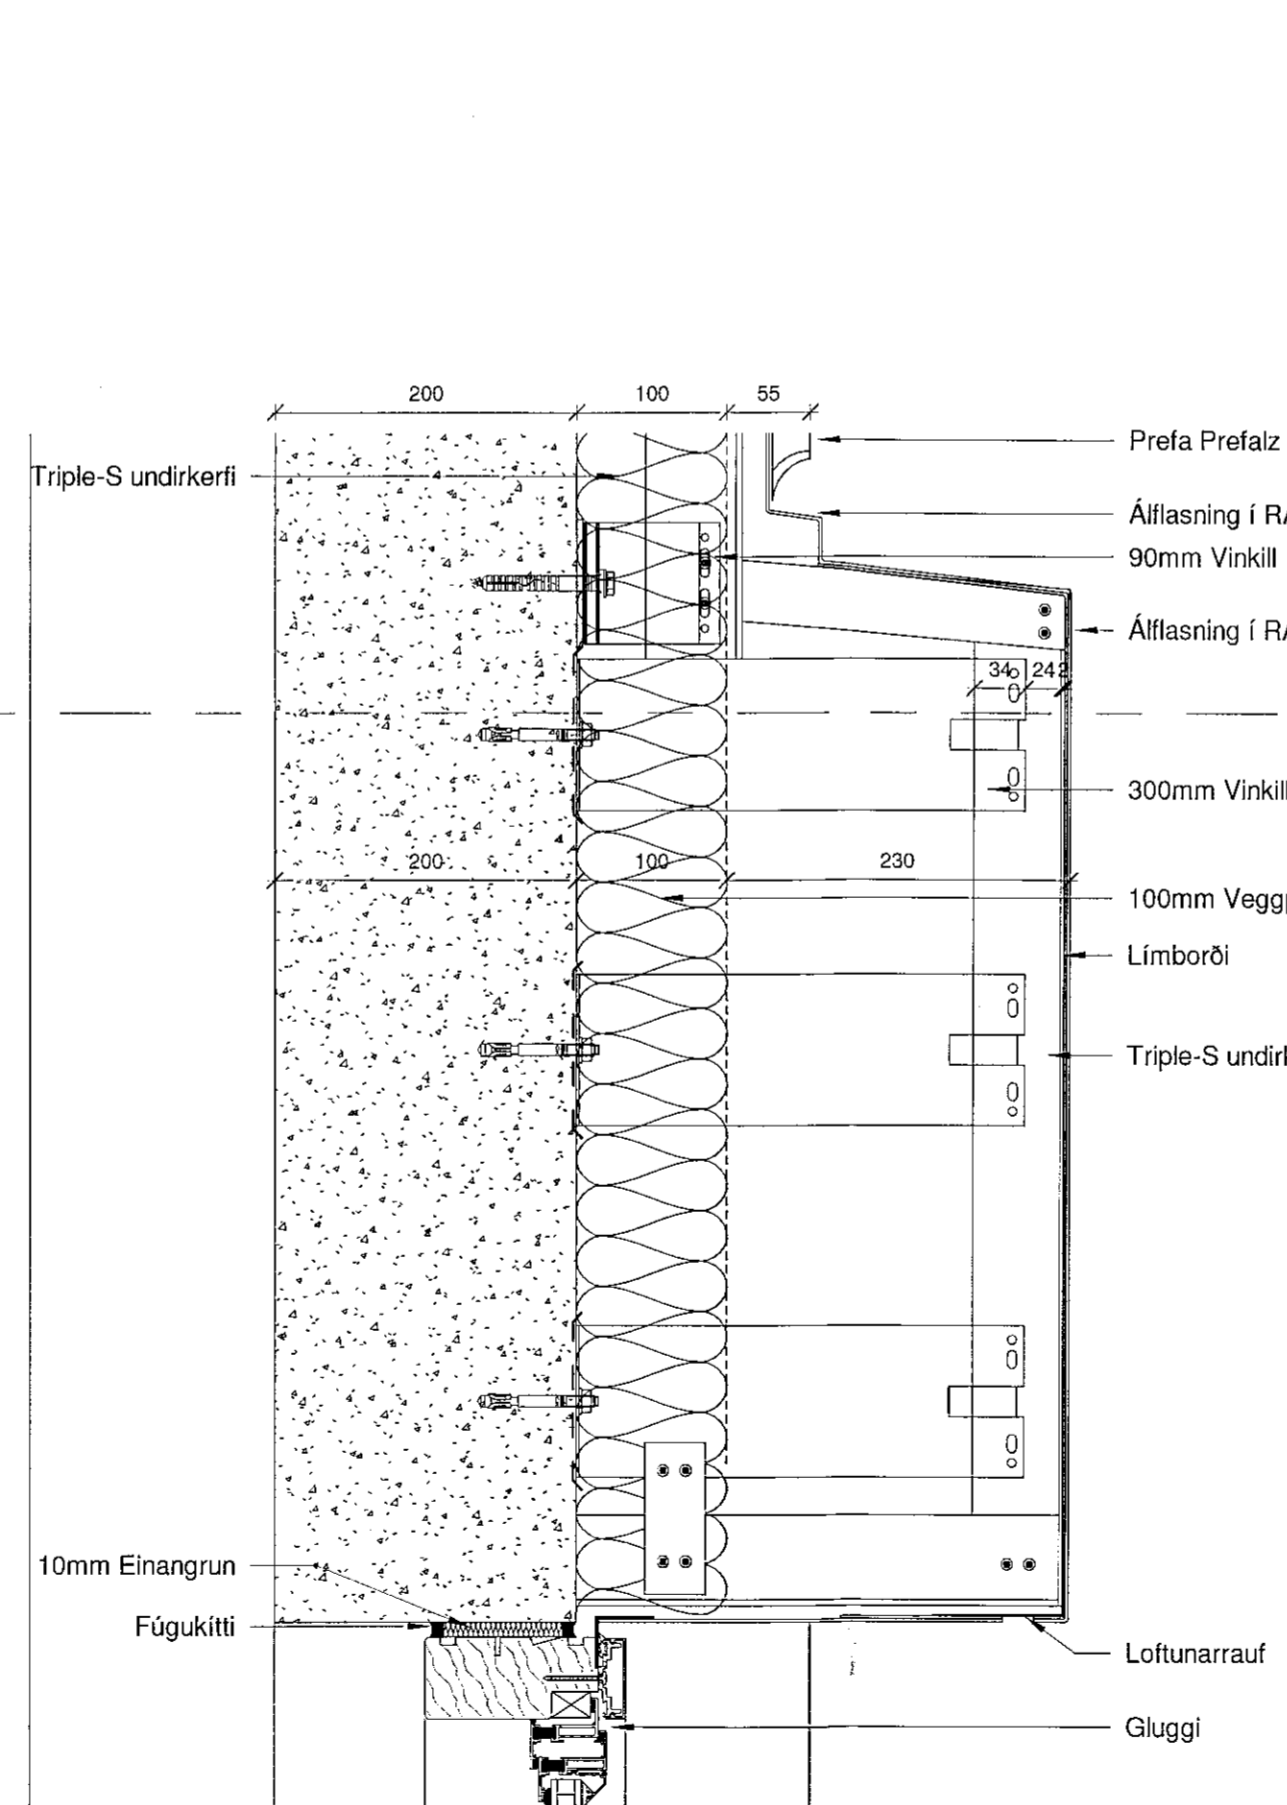

6 Lóðrétt deili Álklæðning útskot yfir glugga 1:5

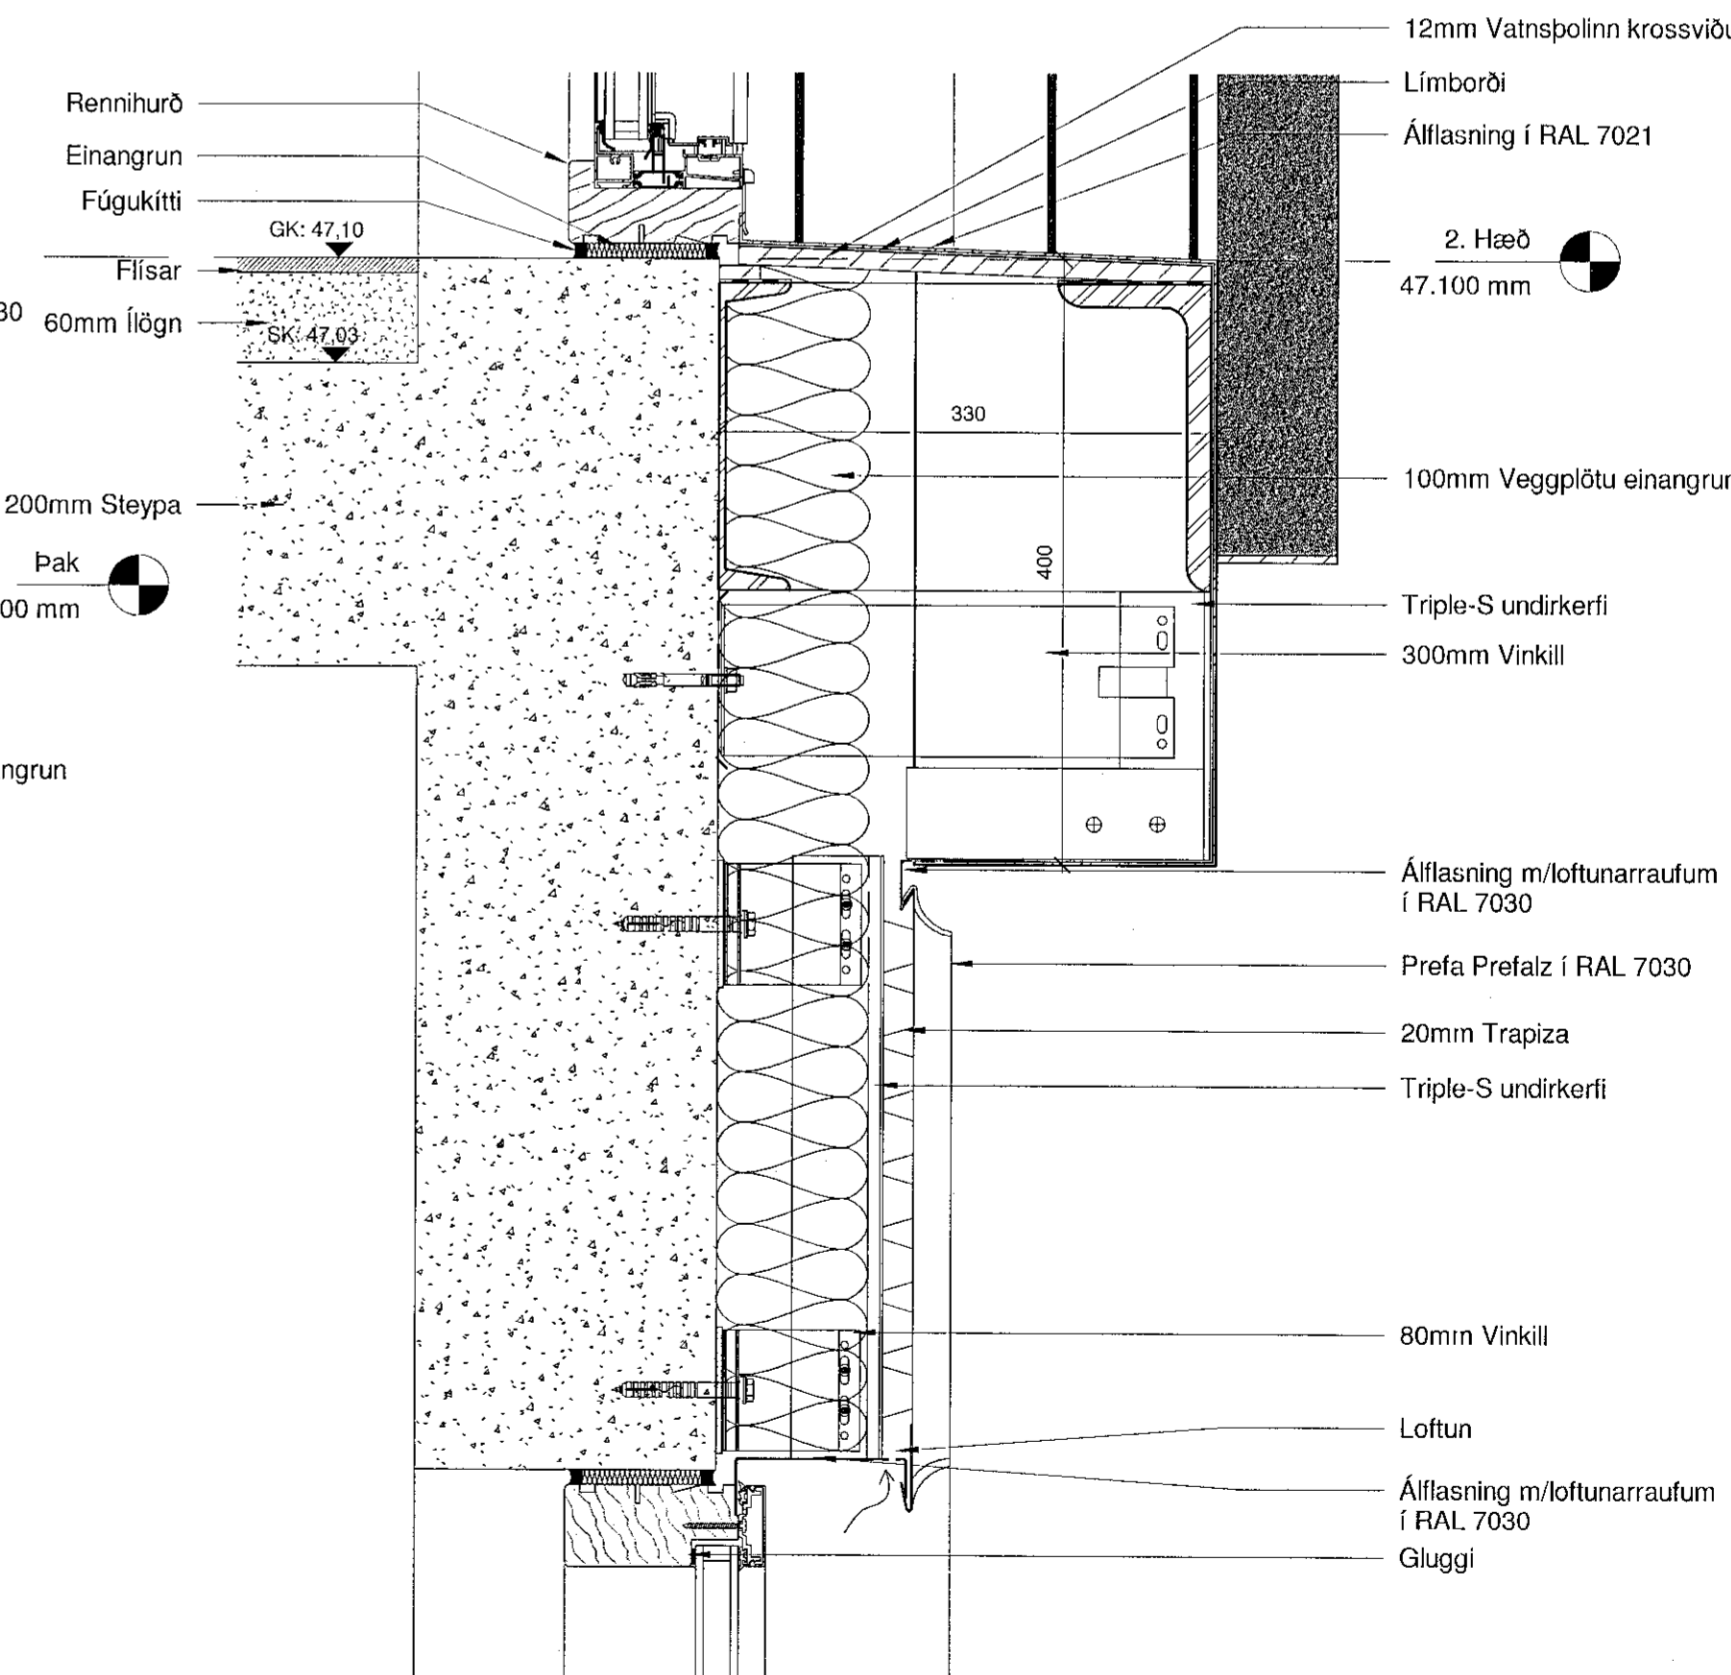

7 Lóðrétt deili Rennihurð að læstri klæðningu og glugga 1:5

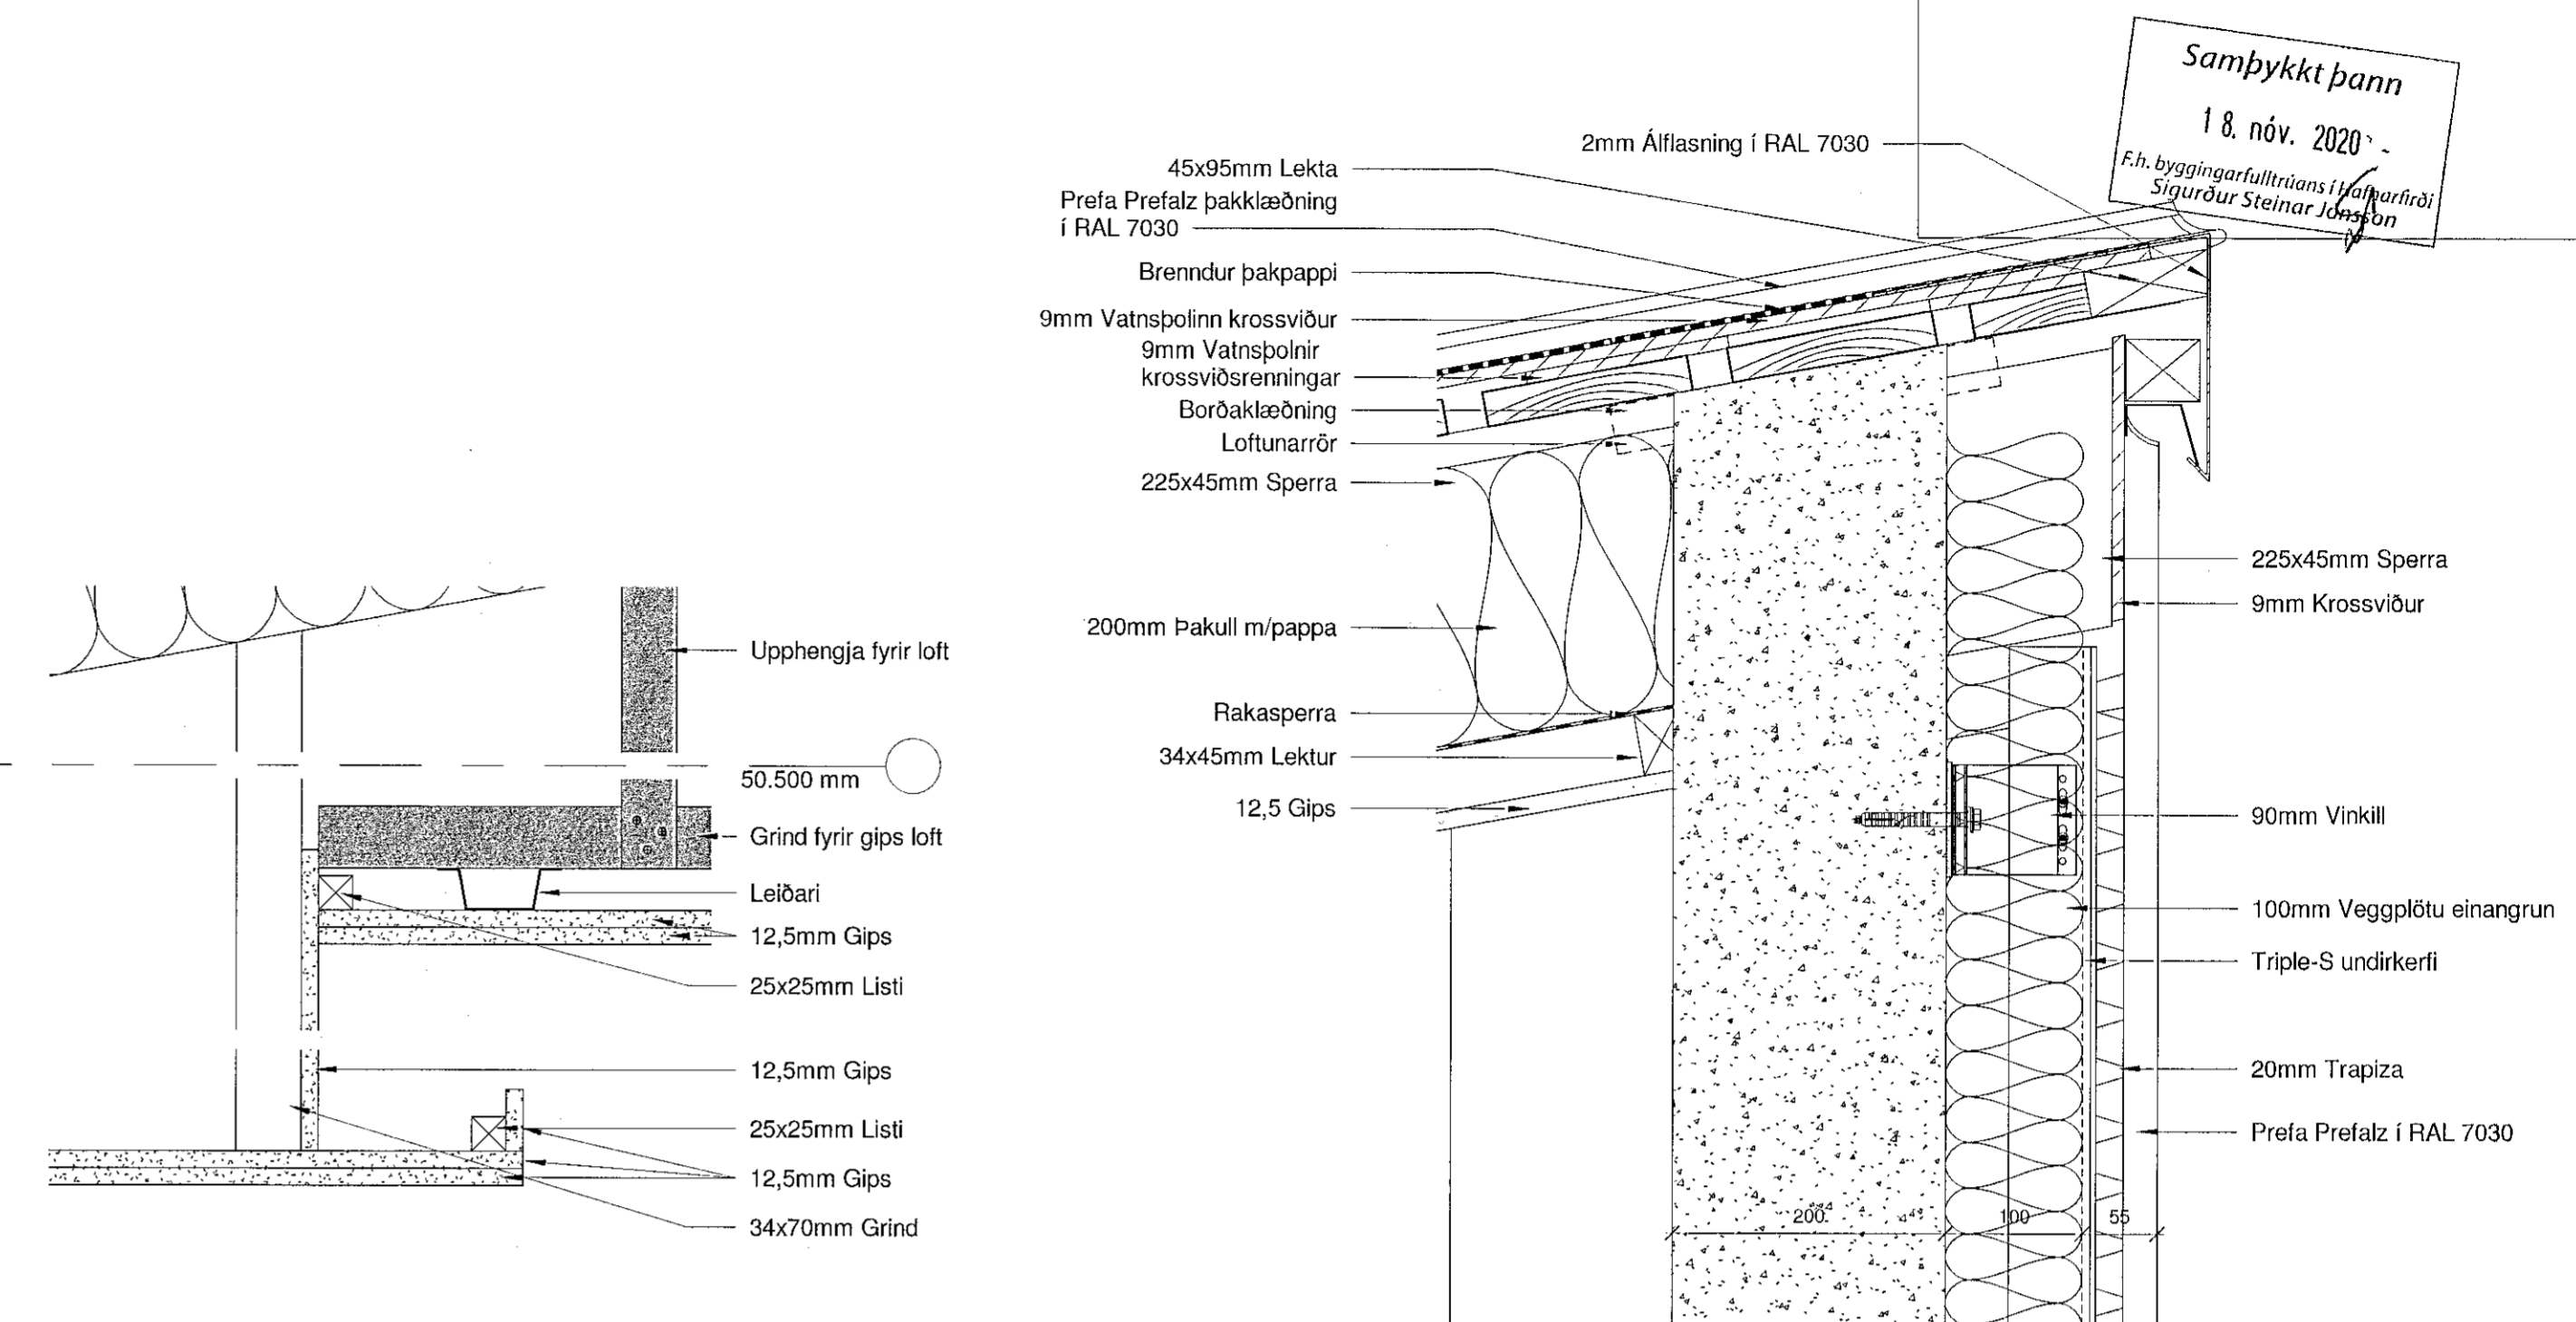

ATELIER ARKITEKTA slf.
 Björn Skaptason arkitekt listi
 Flókabá 31 sími 5996990
 KÍ-650913-0650 gsm 6966977
 netfang bjorn@atelier.is

Séruppdrættir
 Völuskarð 17
 221 Hafnarfjörður
 Lóðrétt deili

Hönnun: Atelier	Stj: BS
Yfirfarið: BS	Teiknað: BS/KP/RU/SG
Mvk: 1:5	Dgs: 06/01/20
V.nr: 19-003	Blað: 00-31-200

S. Þykkt
 Björn Skaptason
 KÍ. 270561-2259

Dgs:	Br:
Dgs:	Br:
Dgs:	Br:

Öll mál staðfærast áður en framkvæmdir hefjast, ósamræmi í teikningum tilkynnist arkitekt strax, öll valaatriði skal bera undir arkitekt.