

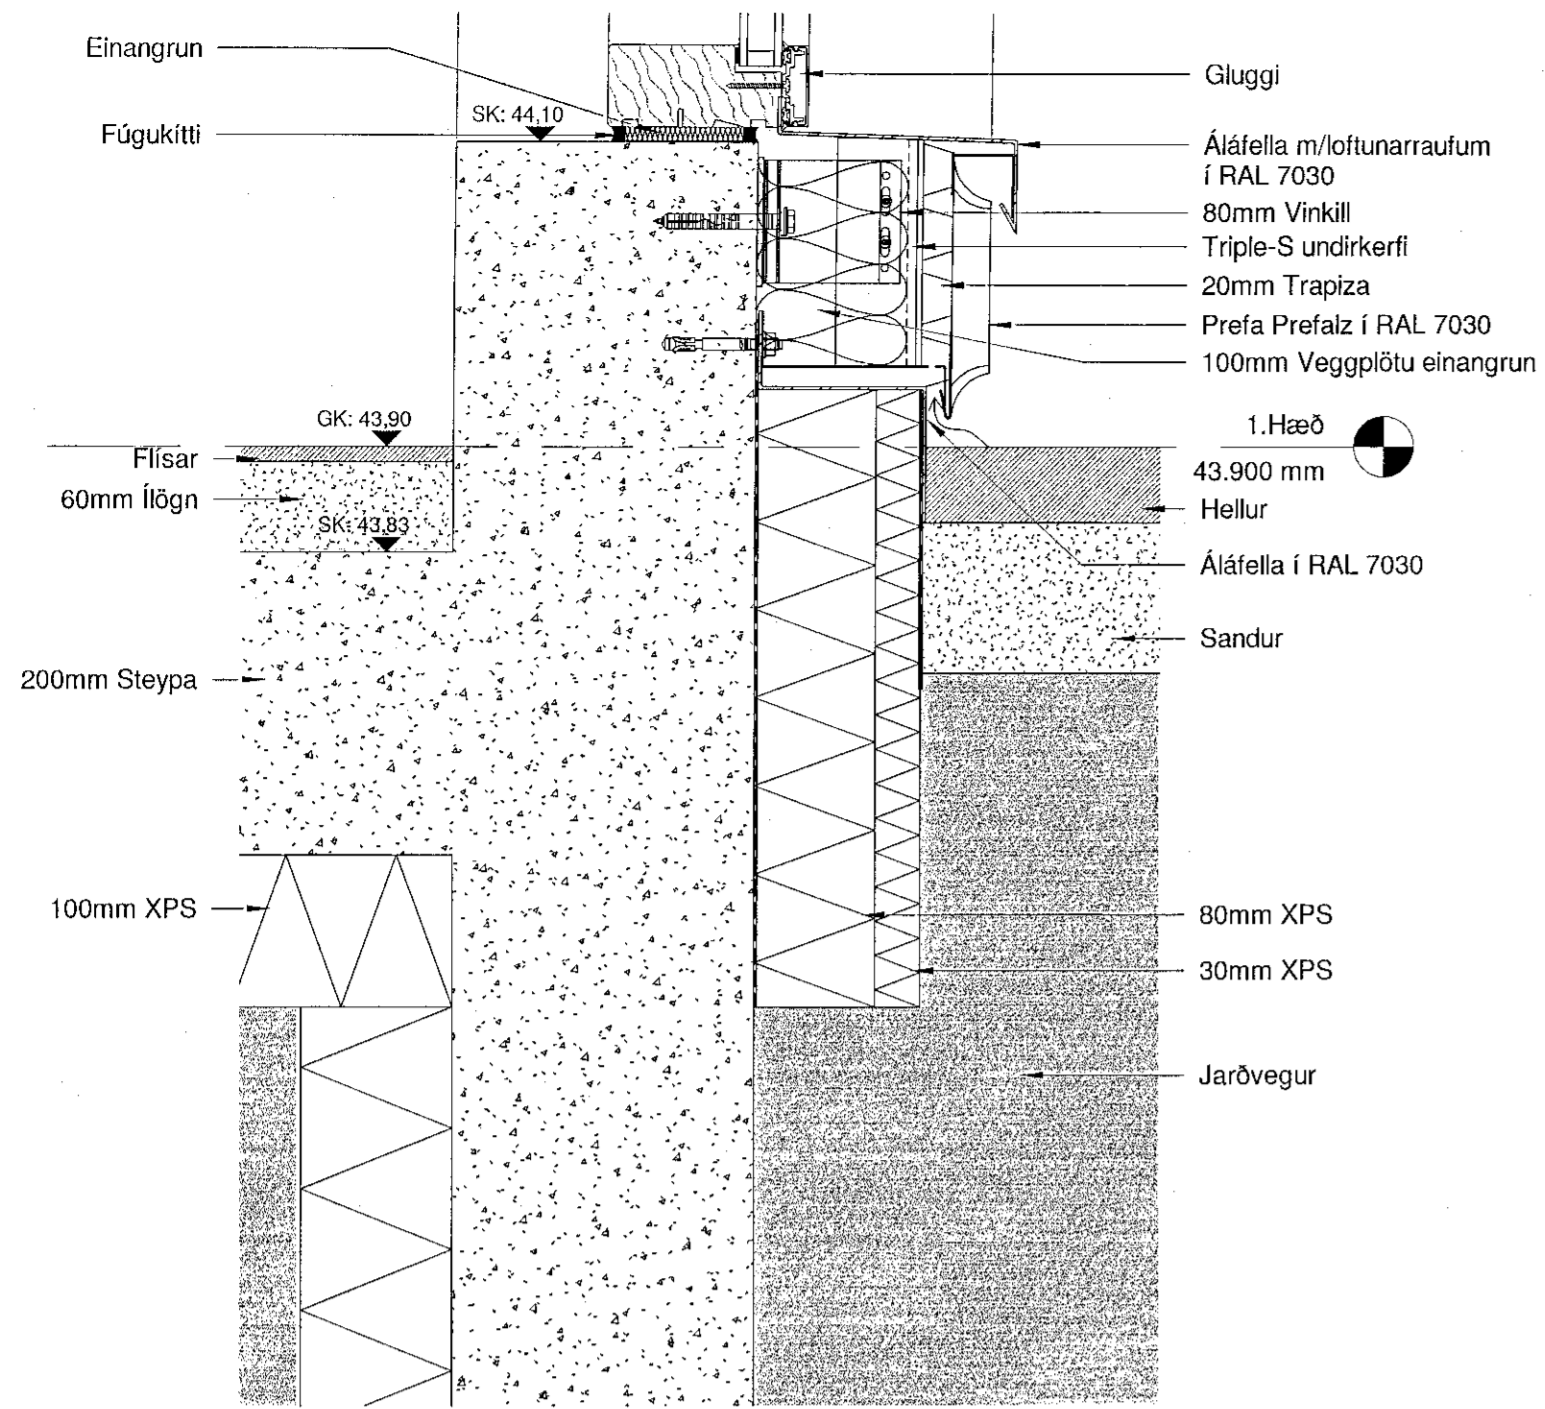


Samþykkt þann
18. nóv. 2020
F.h. byggingarfulltrúans í Hafnarfjörð
Sigurður Steinar Jónsson

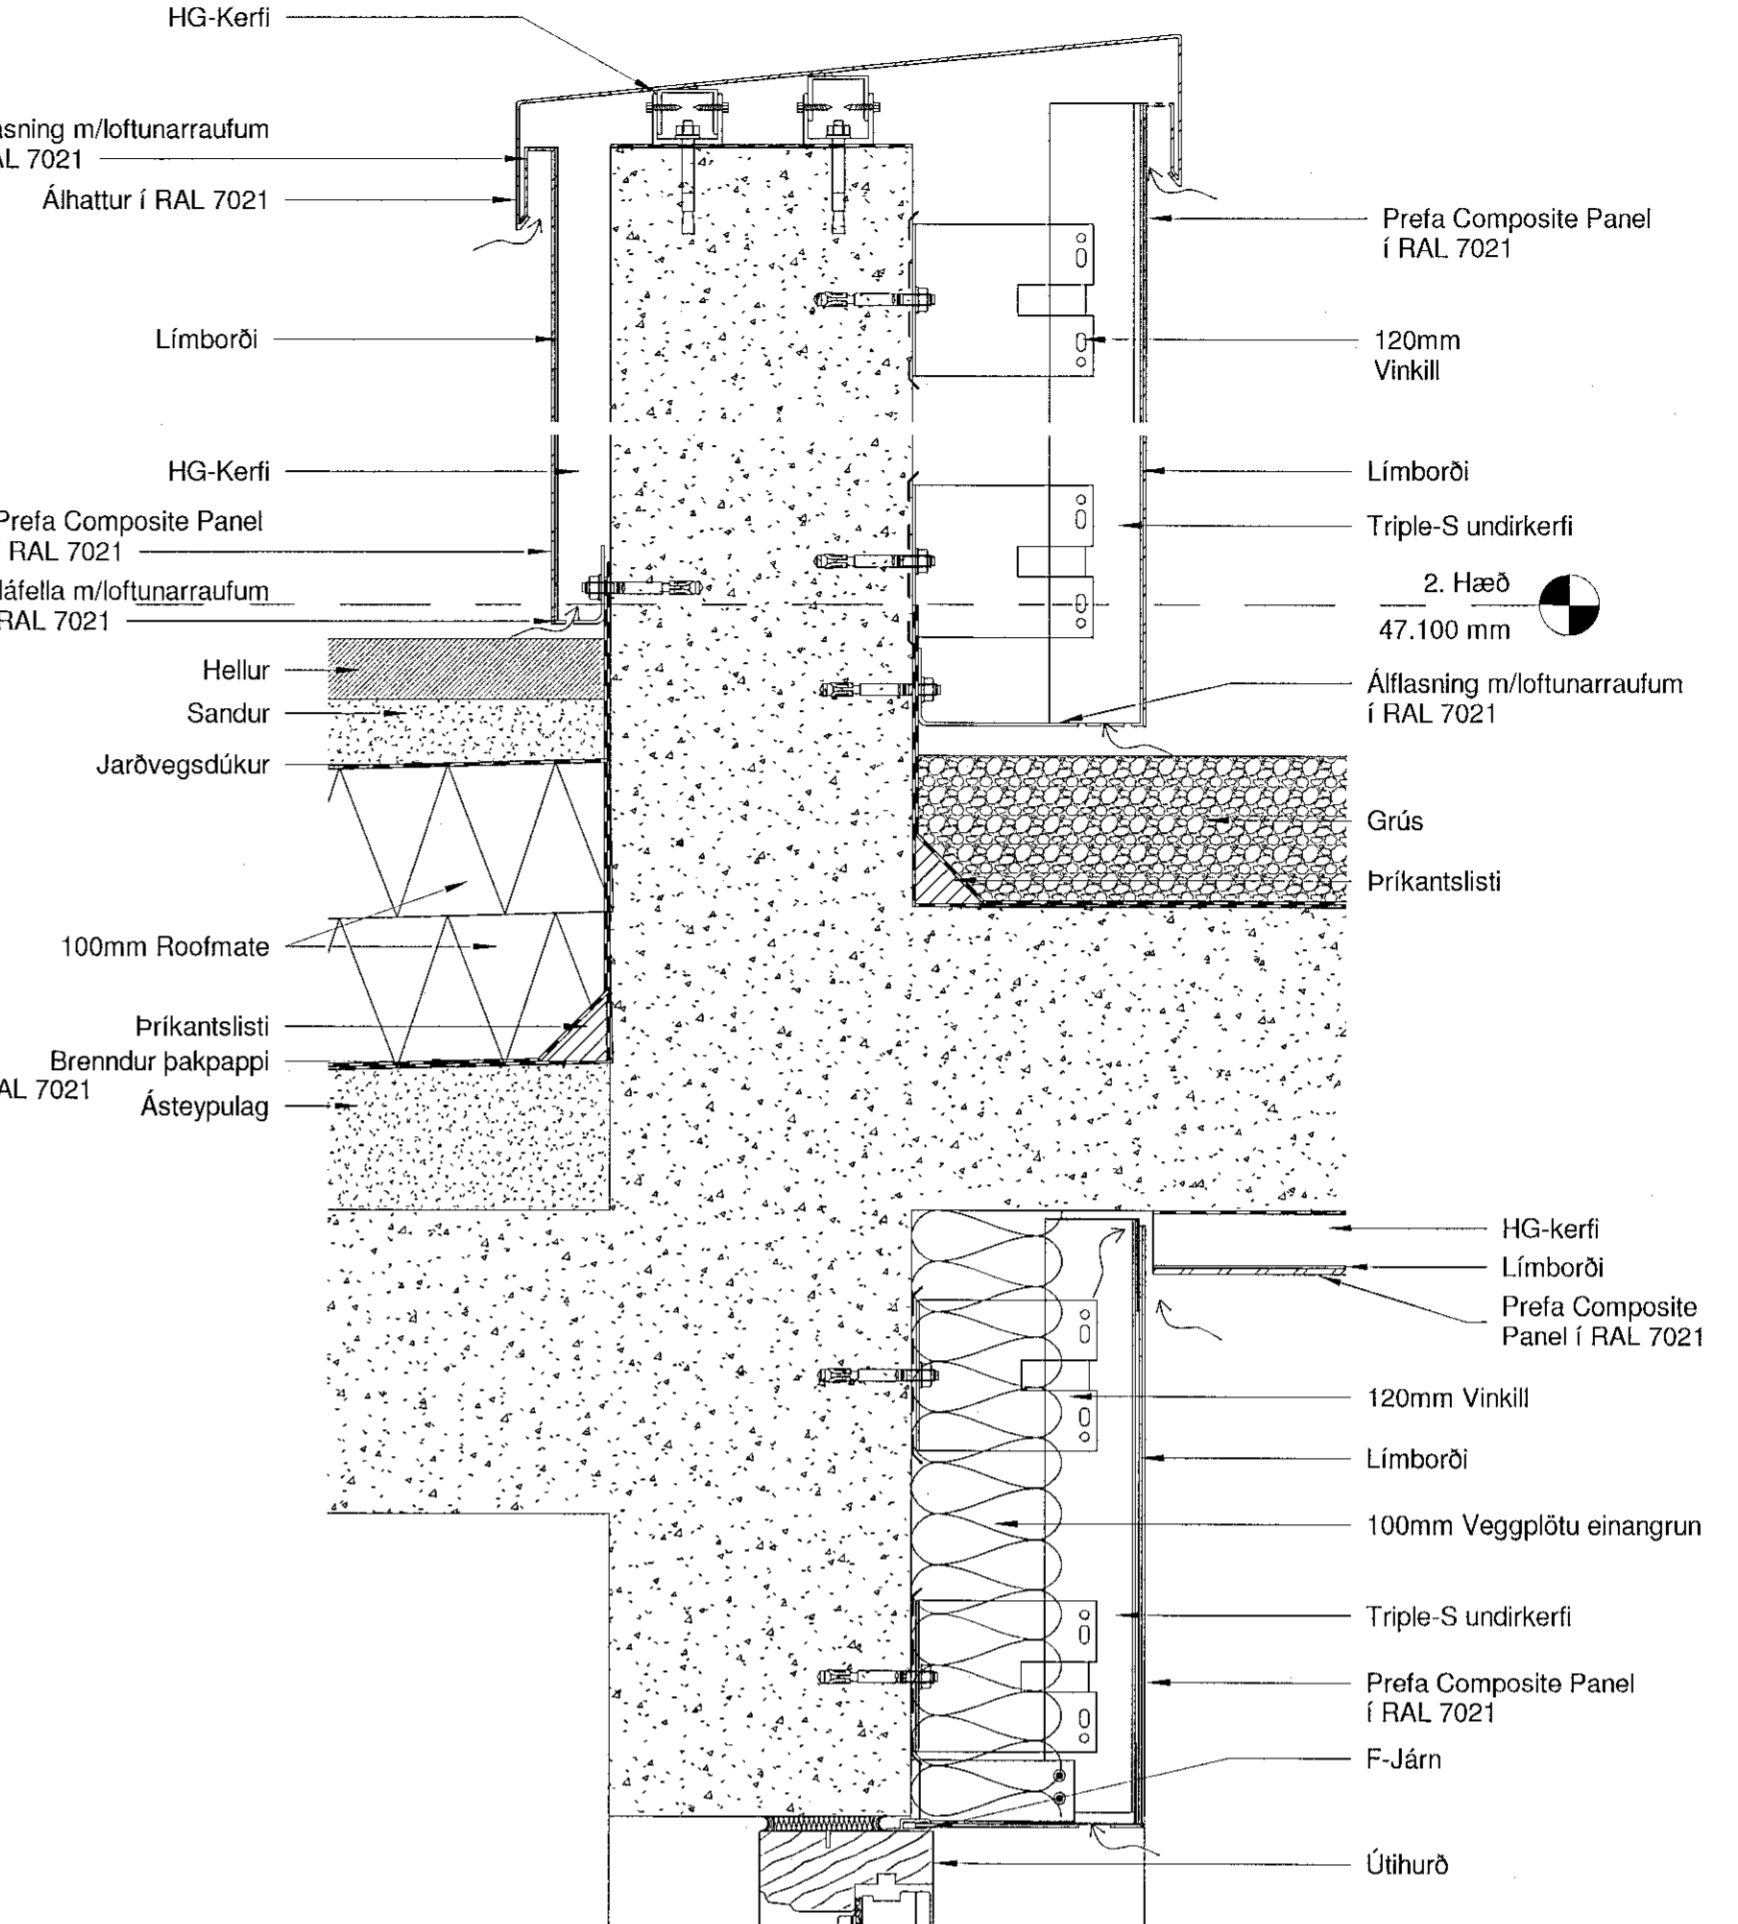


1 Lóðrétt deili_Gluggi botnstykki að hellum
1 : 5


3 Lóðrétt deili Svalahurð undir skyggni
1 : 5

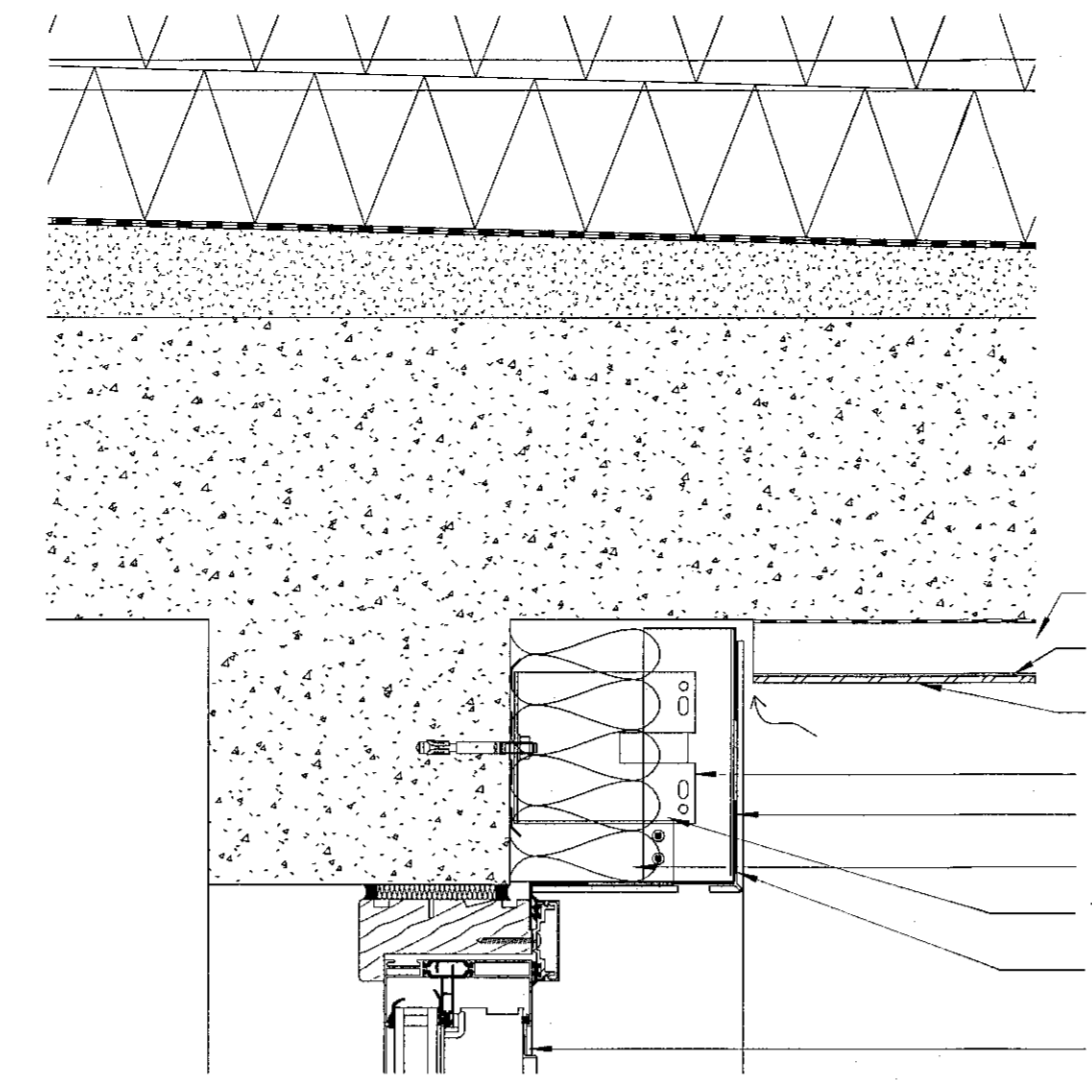


6 Lóðrétt deili Veggur á svölum að skyggni og toppstykki hurðar
1 : 5

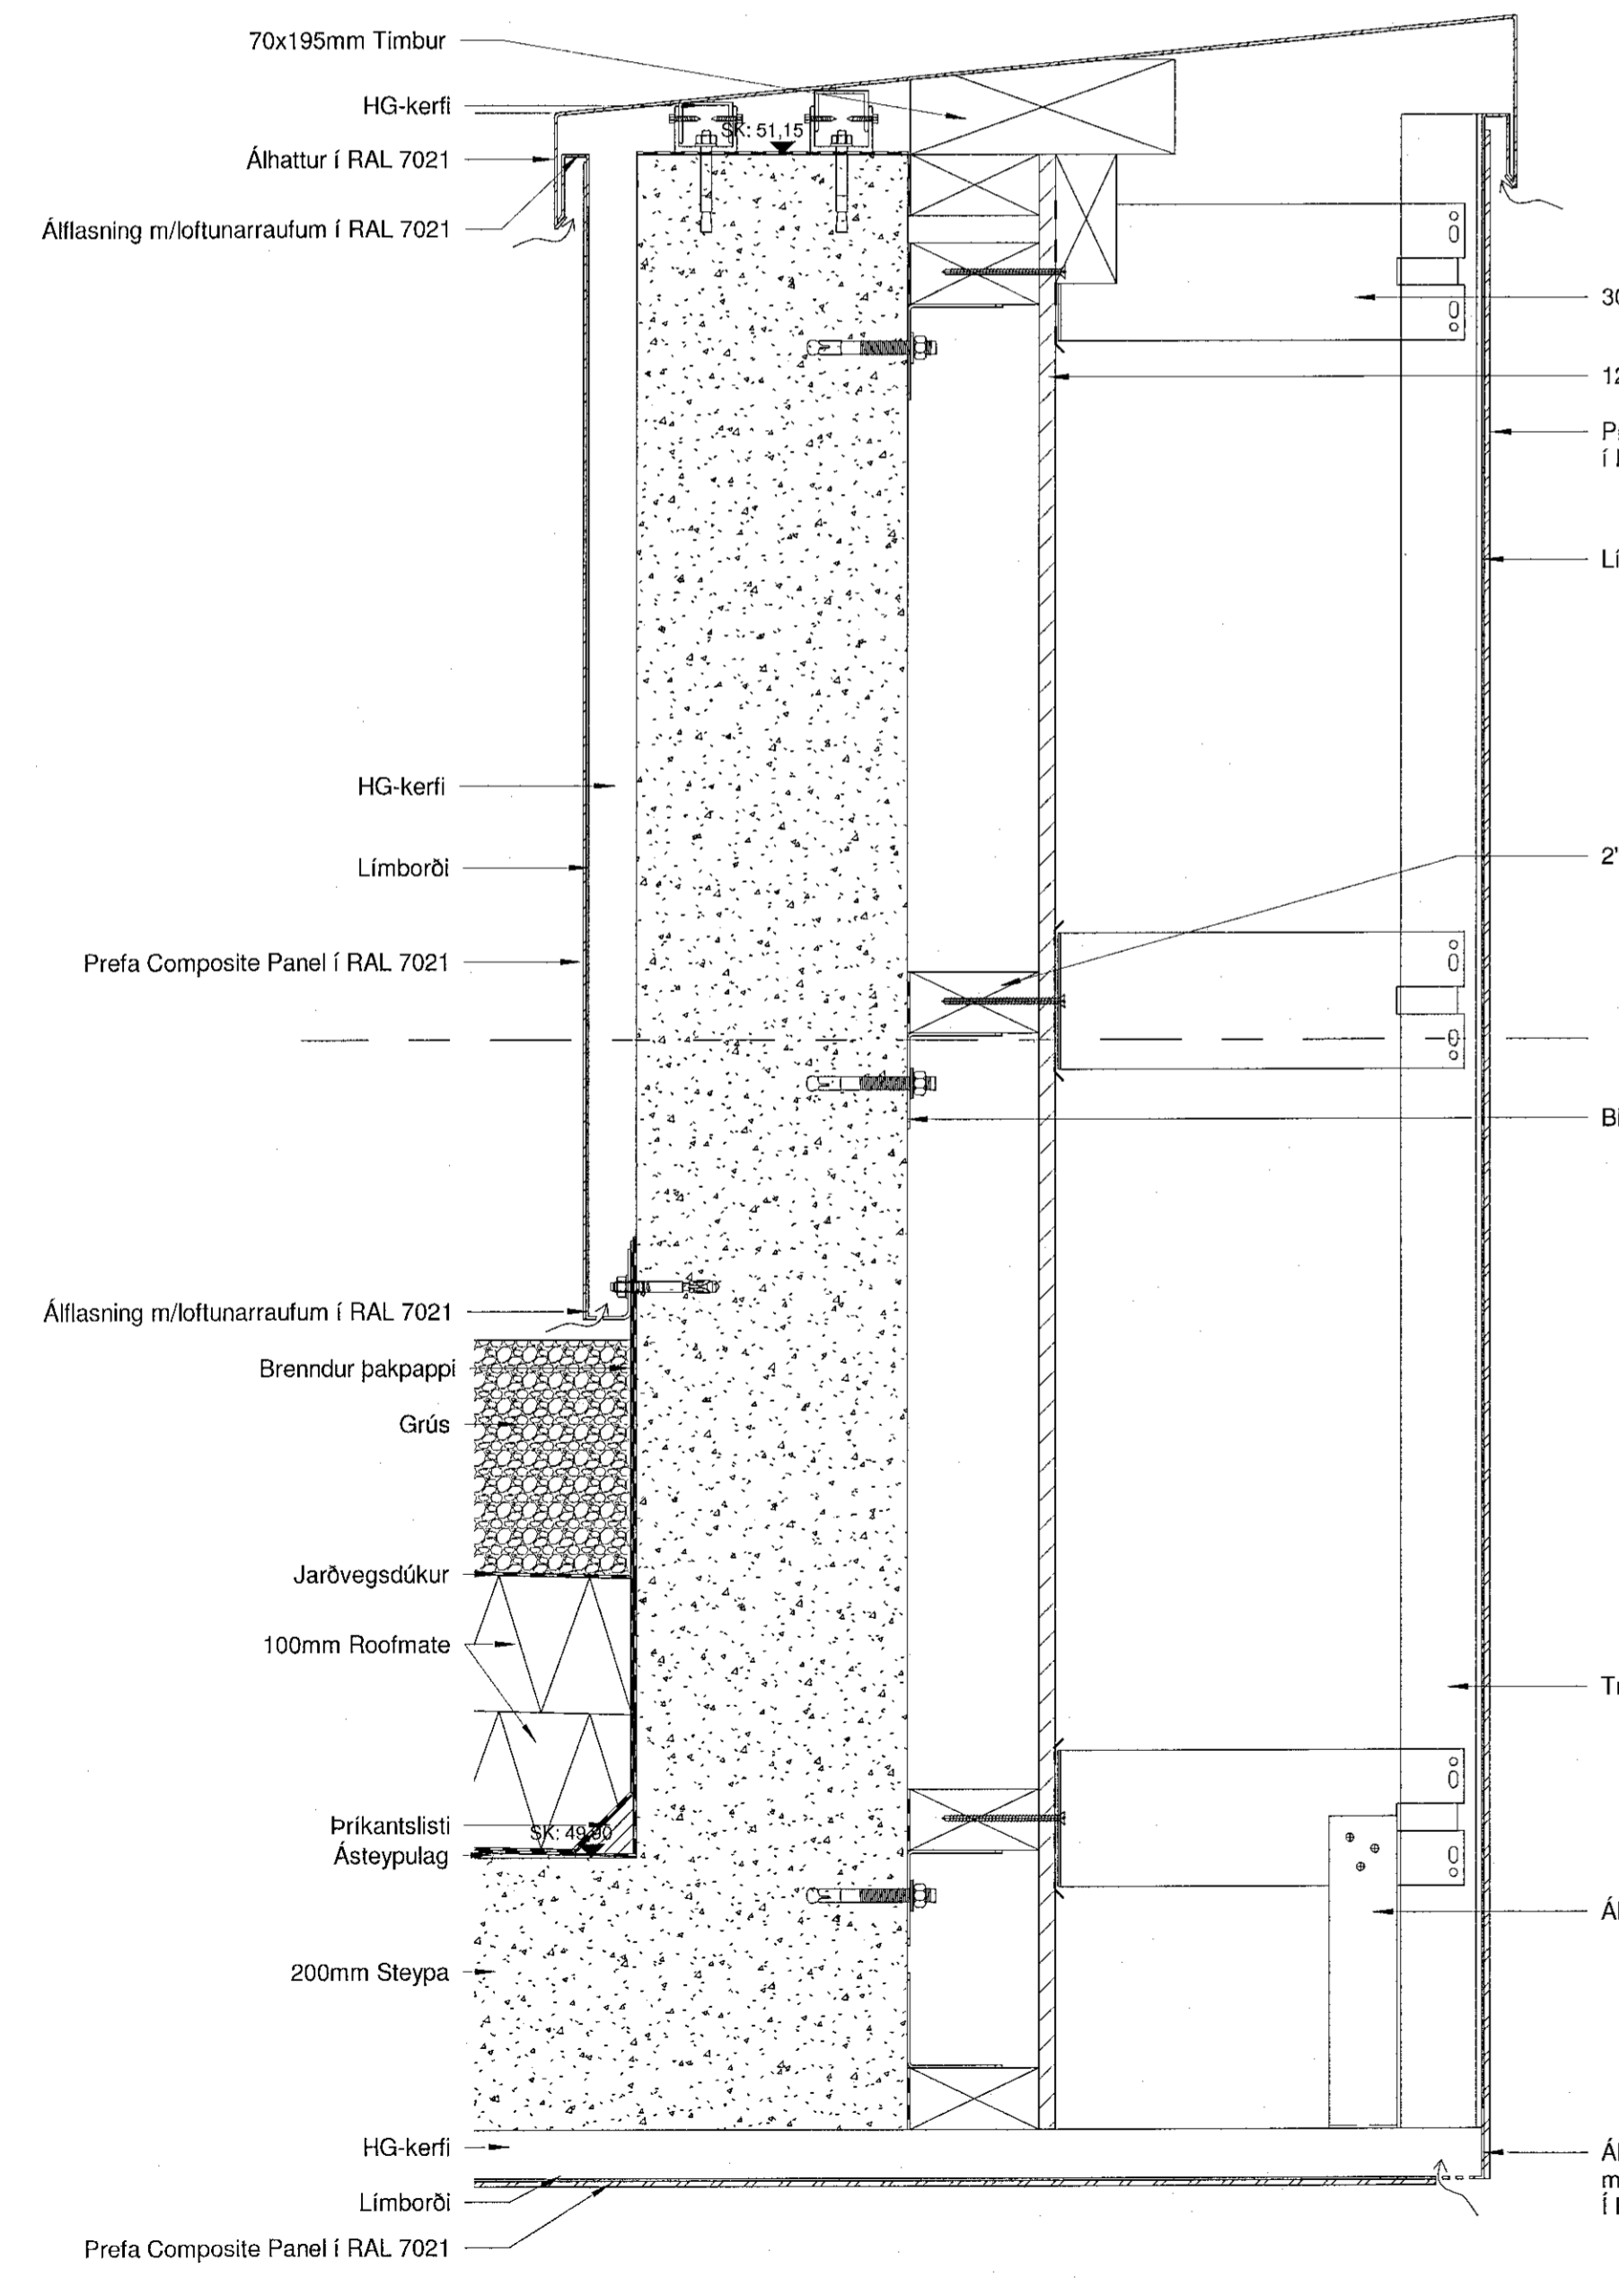

2 Lóðrétt deili Þakkantur þykkur með sléttplötukl.
1 : 5

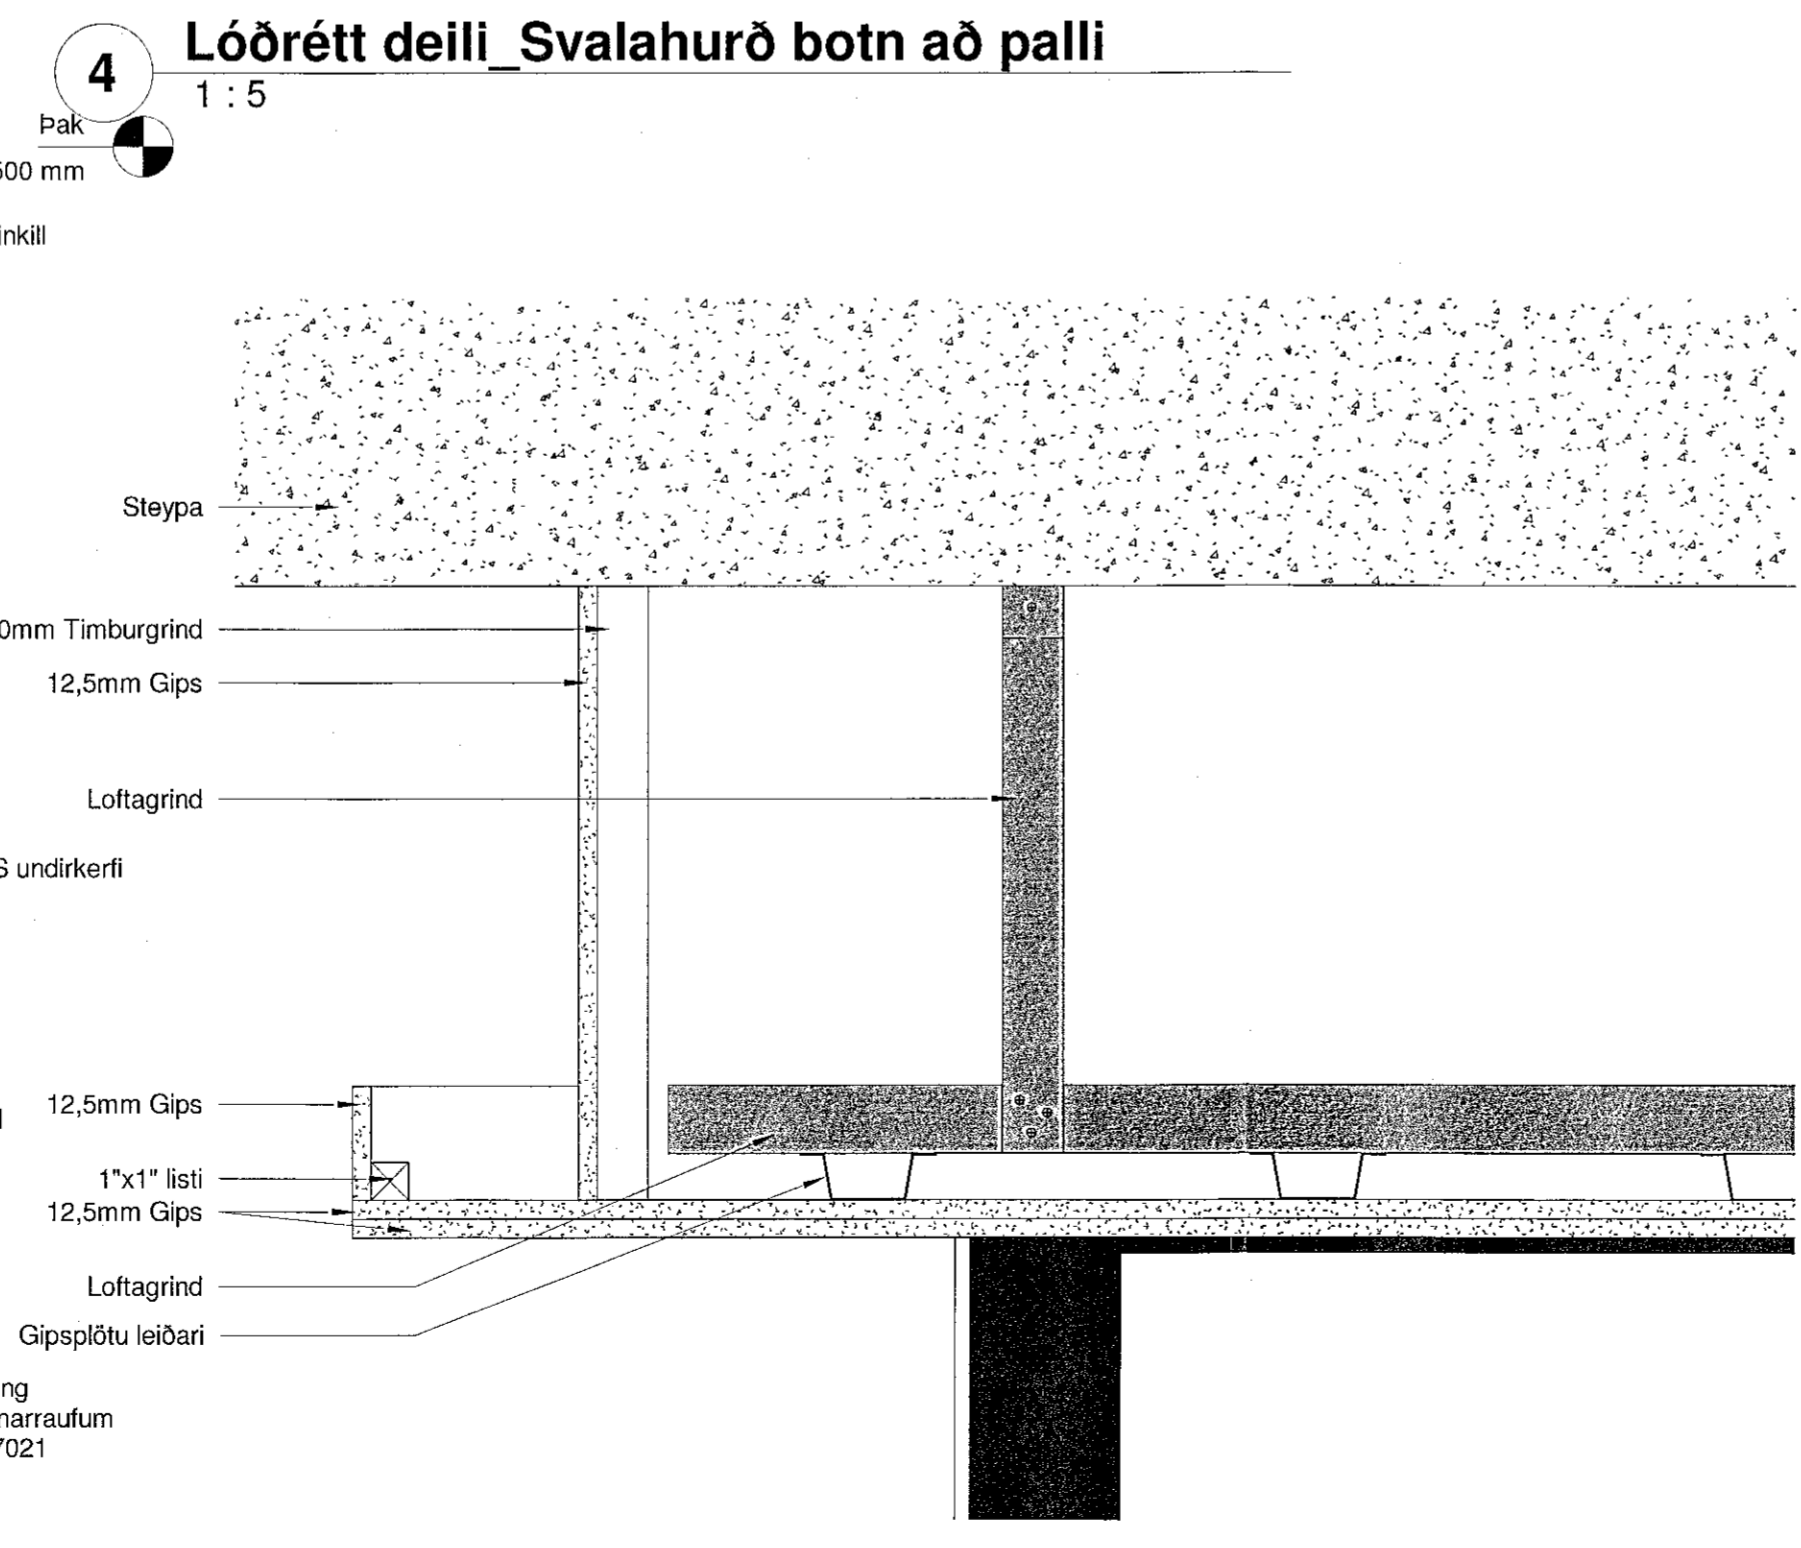

4 Lóðrétt deili Svalahurð botn að palli
1 : 5

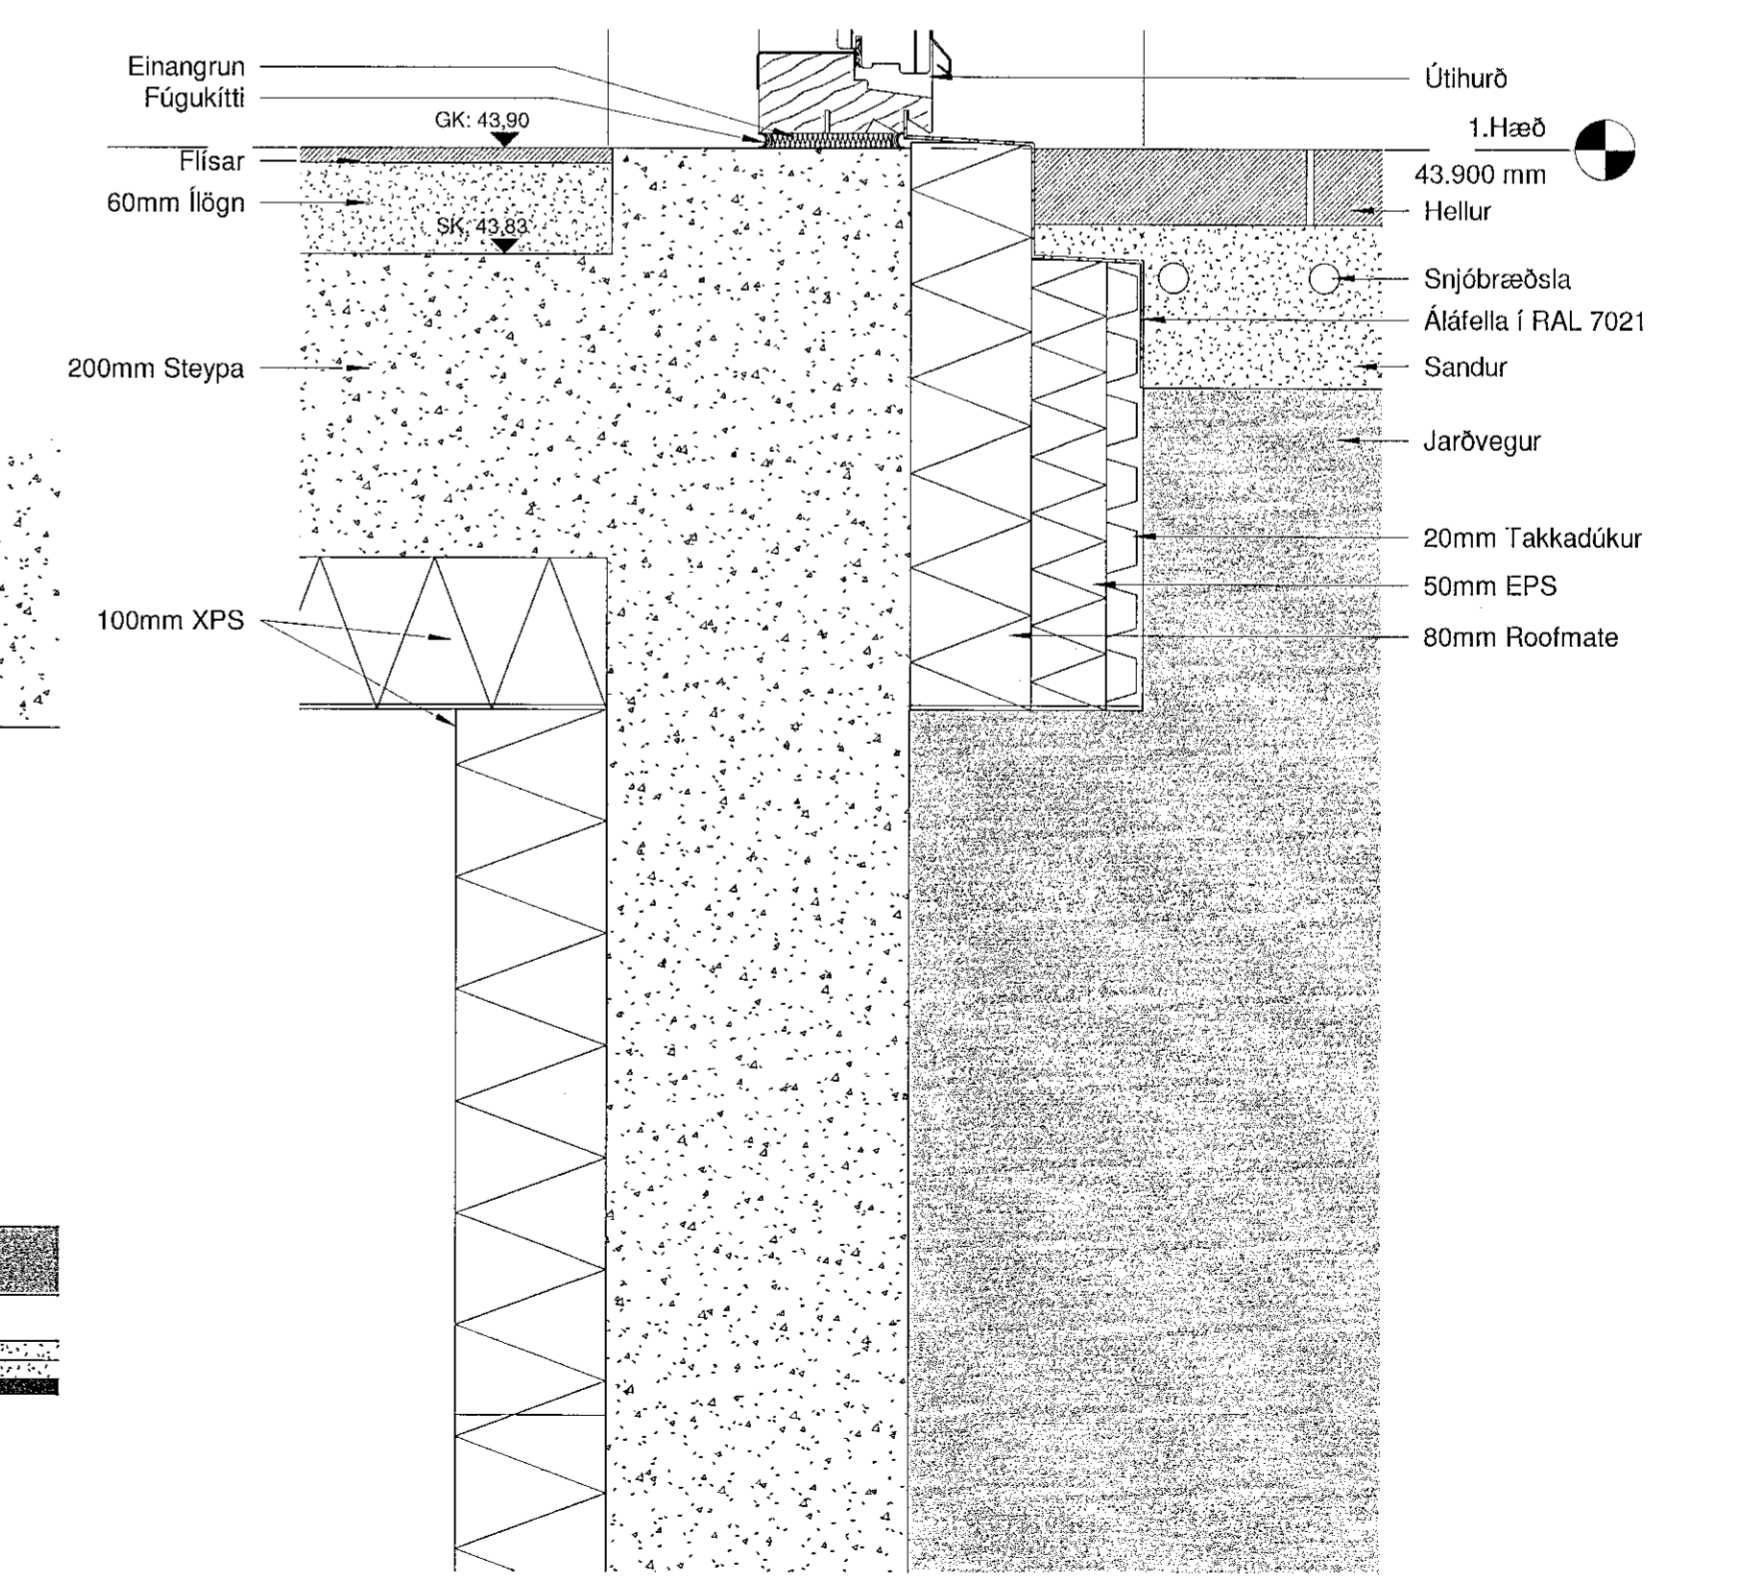

7 Lóðrétt deili Úthurð botnstykki að hellum
1 : 5

Öll mál staðfestist áður en framkvæmdir hefjast, ósamræmi í teikningum tilkynnist arkitekt strax, öll vafaatriði skal bera undir arkitekt.

ATELIER ARKITEKTA sif.
Björn Skaptason arkitekt listi
Frak: 490 21 sími 8986660
Kl. 450 13-0650 gsm 898977
nólaug bjorn@atelier.is

Sérupprættir
Völuskarð 17
221 Hafnarfjörður
Lóðrétt deili

Hönnun: Atelier	Stj: BS
Yfirarið: BS	Teiknað: BS/Kb/RL/SG
Mvk: 1 : 5	Dgs: 06/01/20
V.nr: 19-003	Blað: 00-31-201

S. bykkt Björn Skaptason kl. 270561-2259

Dgs:	Br:
Dgs:	Br:
Dgs:	Br: