




Samþykkt þann  
18. nóv. 2020  
F.h. byggingarfulltrúans Hafnarbæi  
Sigurður Steinar Jónsson

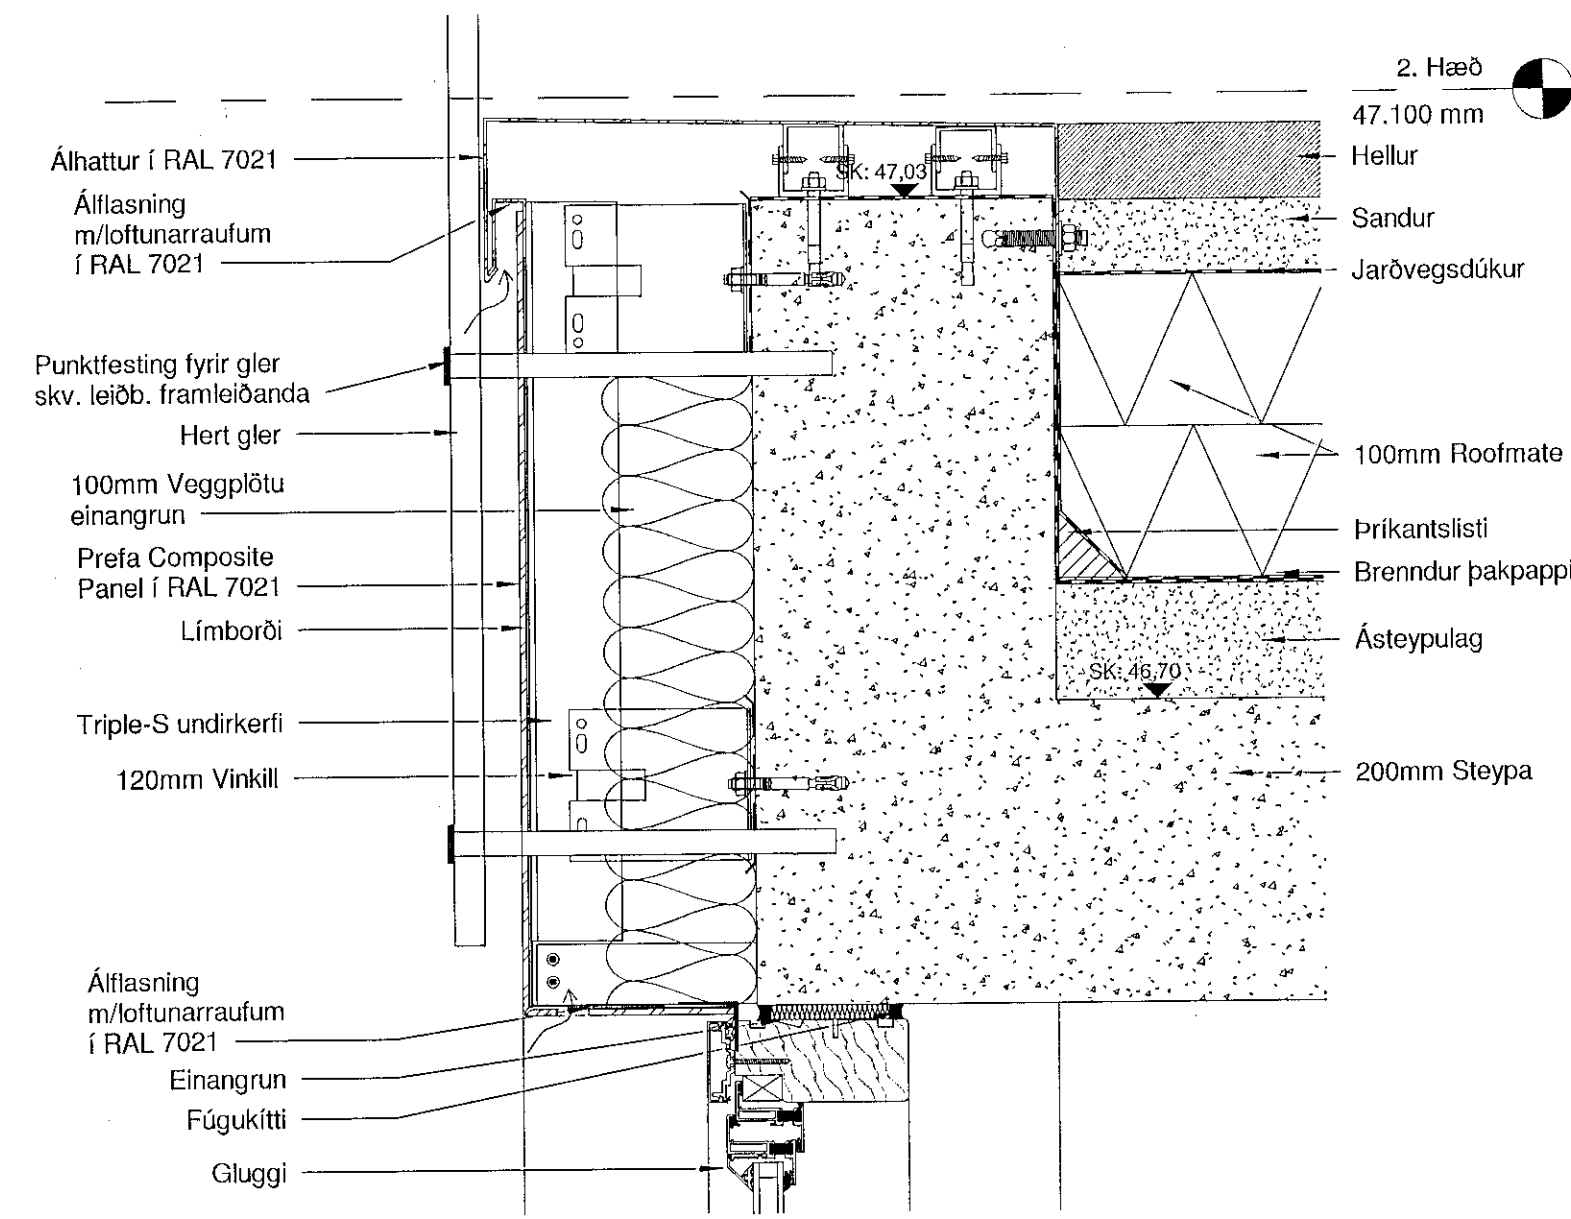


1 Lóðrétt deili Svalir yfir þvottah. sléttpl.-gluggi  
1:5

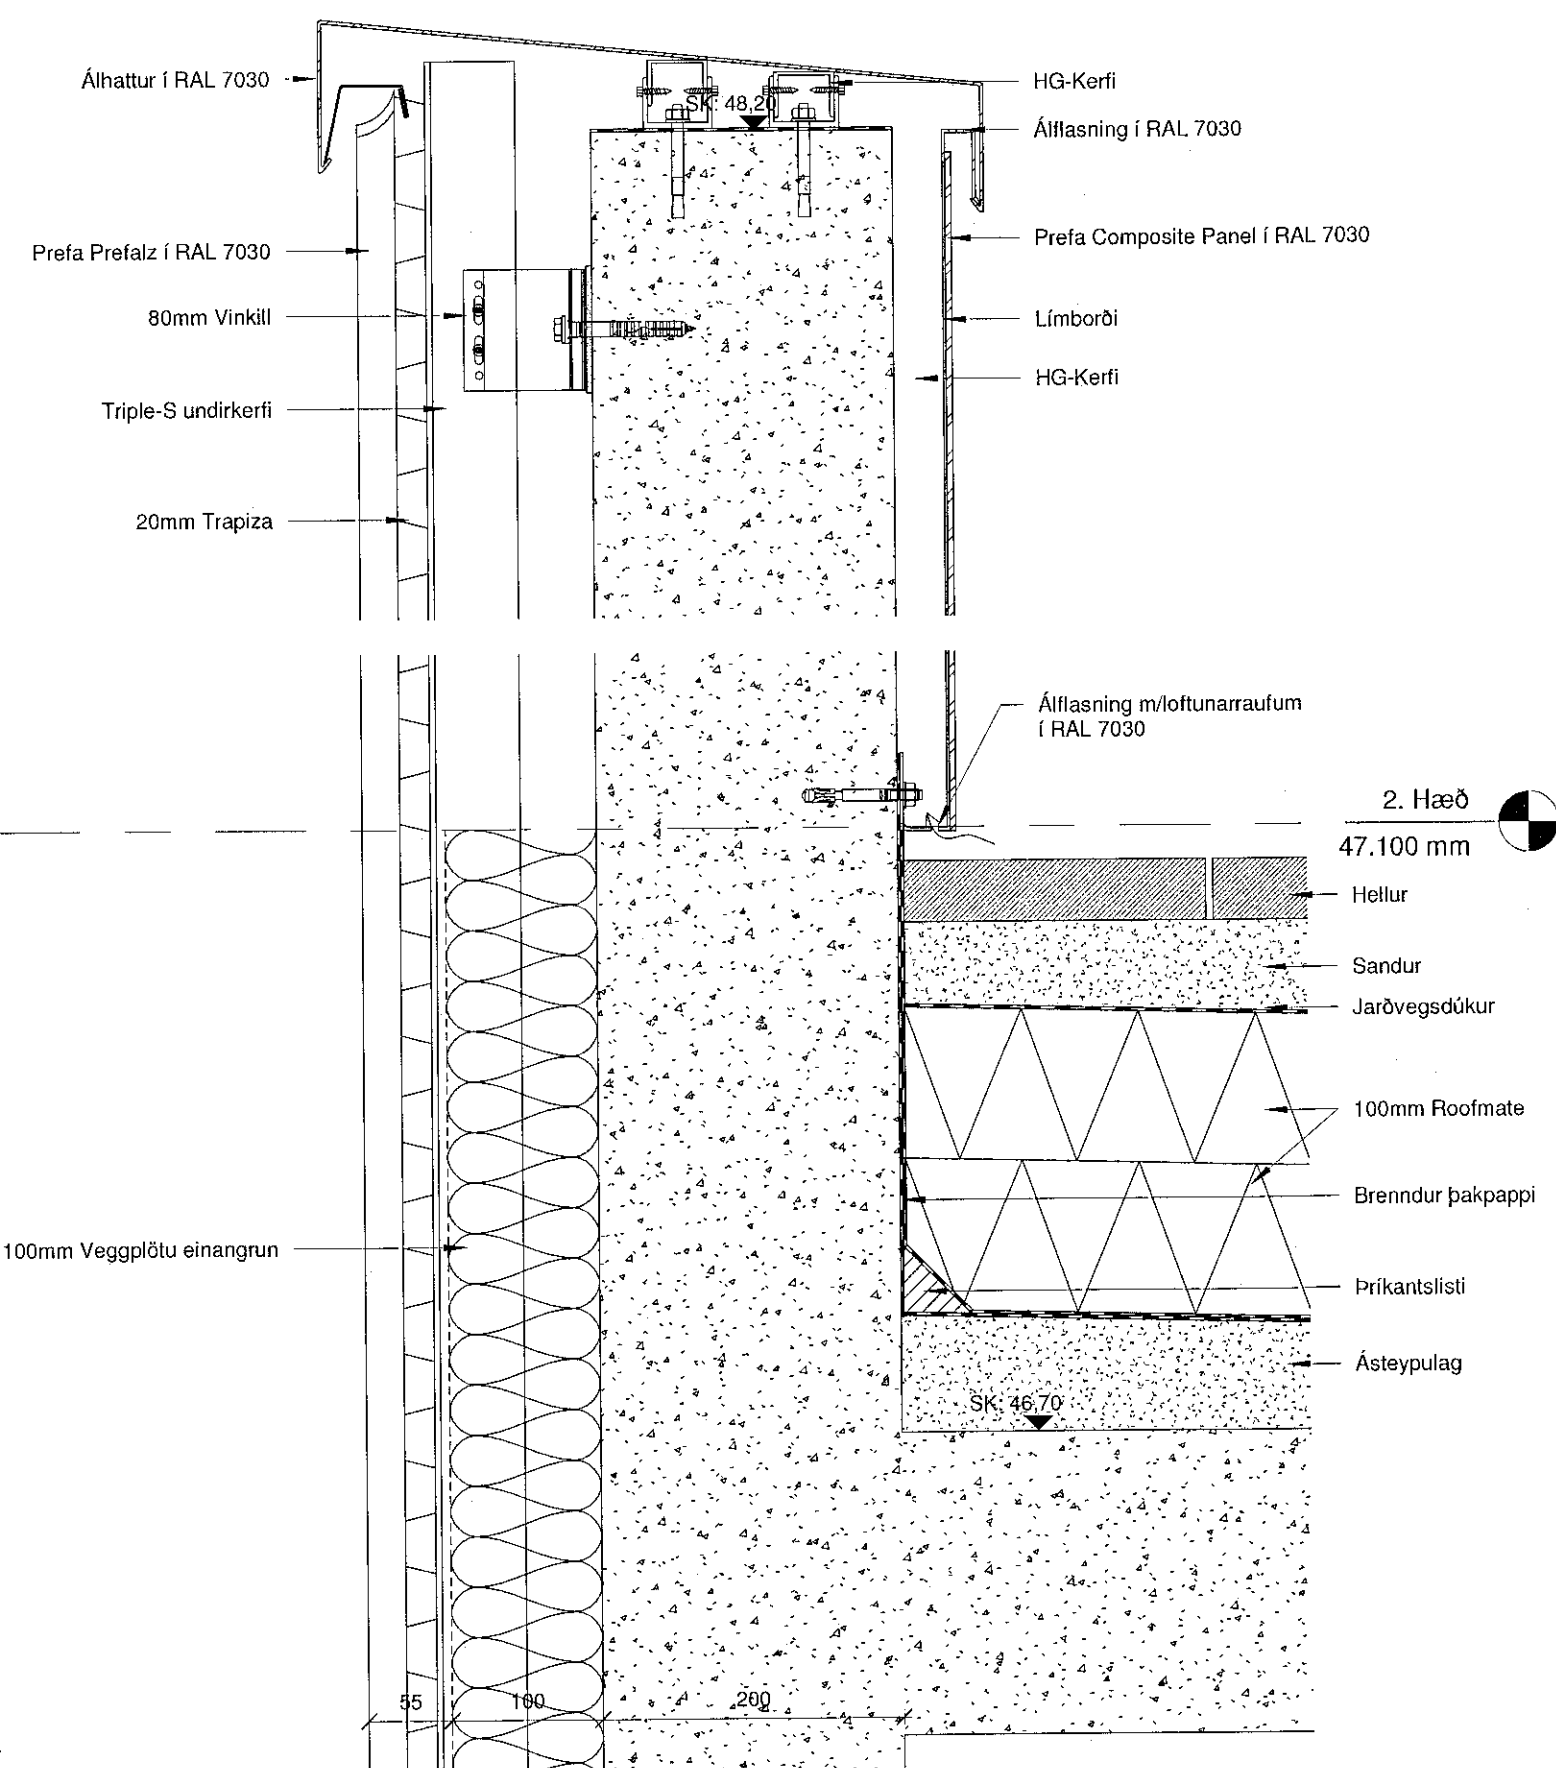


2 Lóðrétt deili Veggur á svölum m/læstri klæð.  
1:5

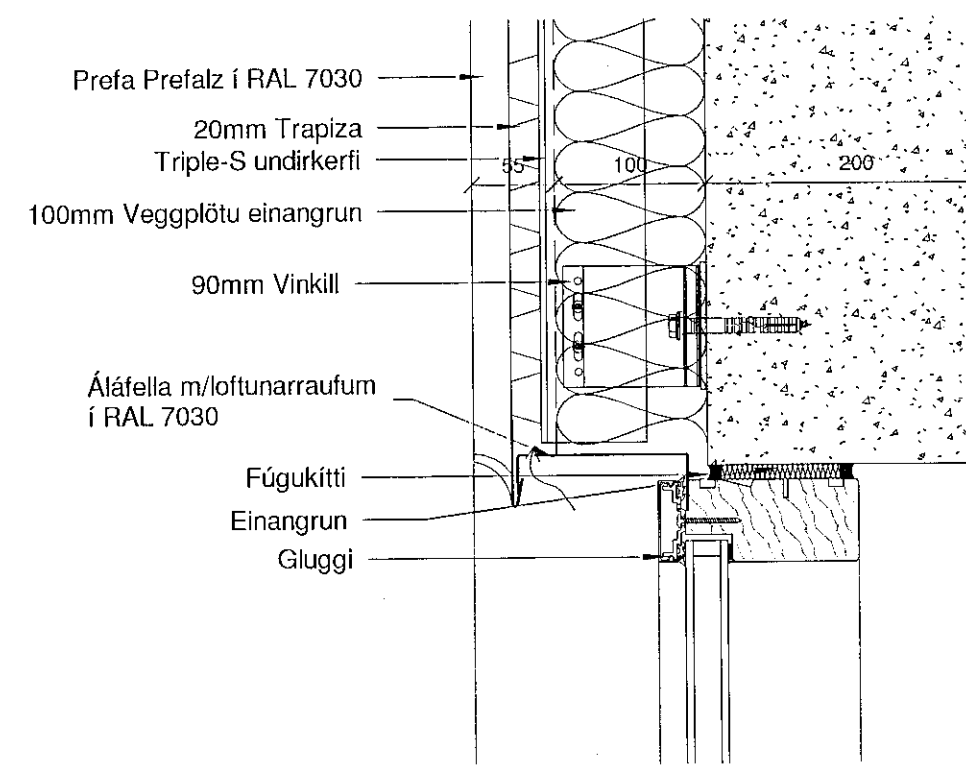


3 Lóðrétt deili læstklæðning yfirstykki glugga  
1:5

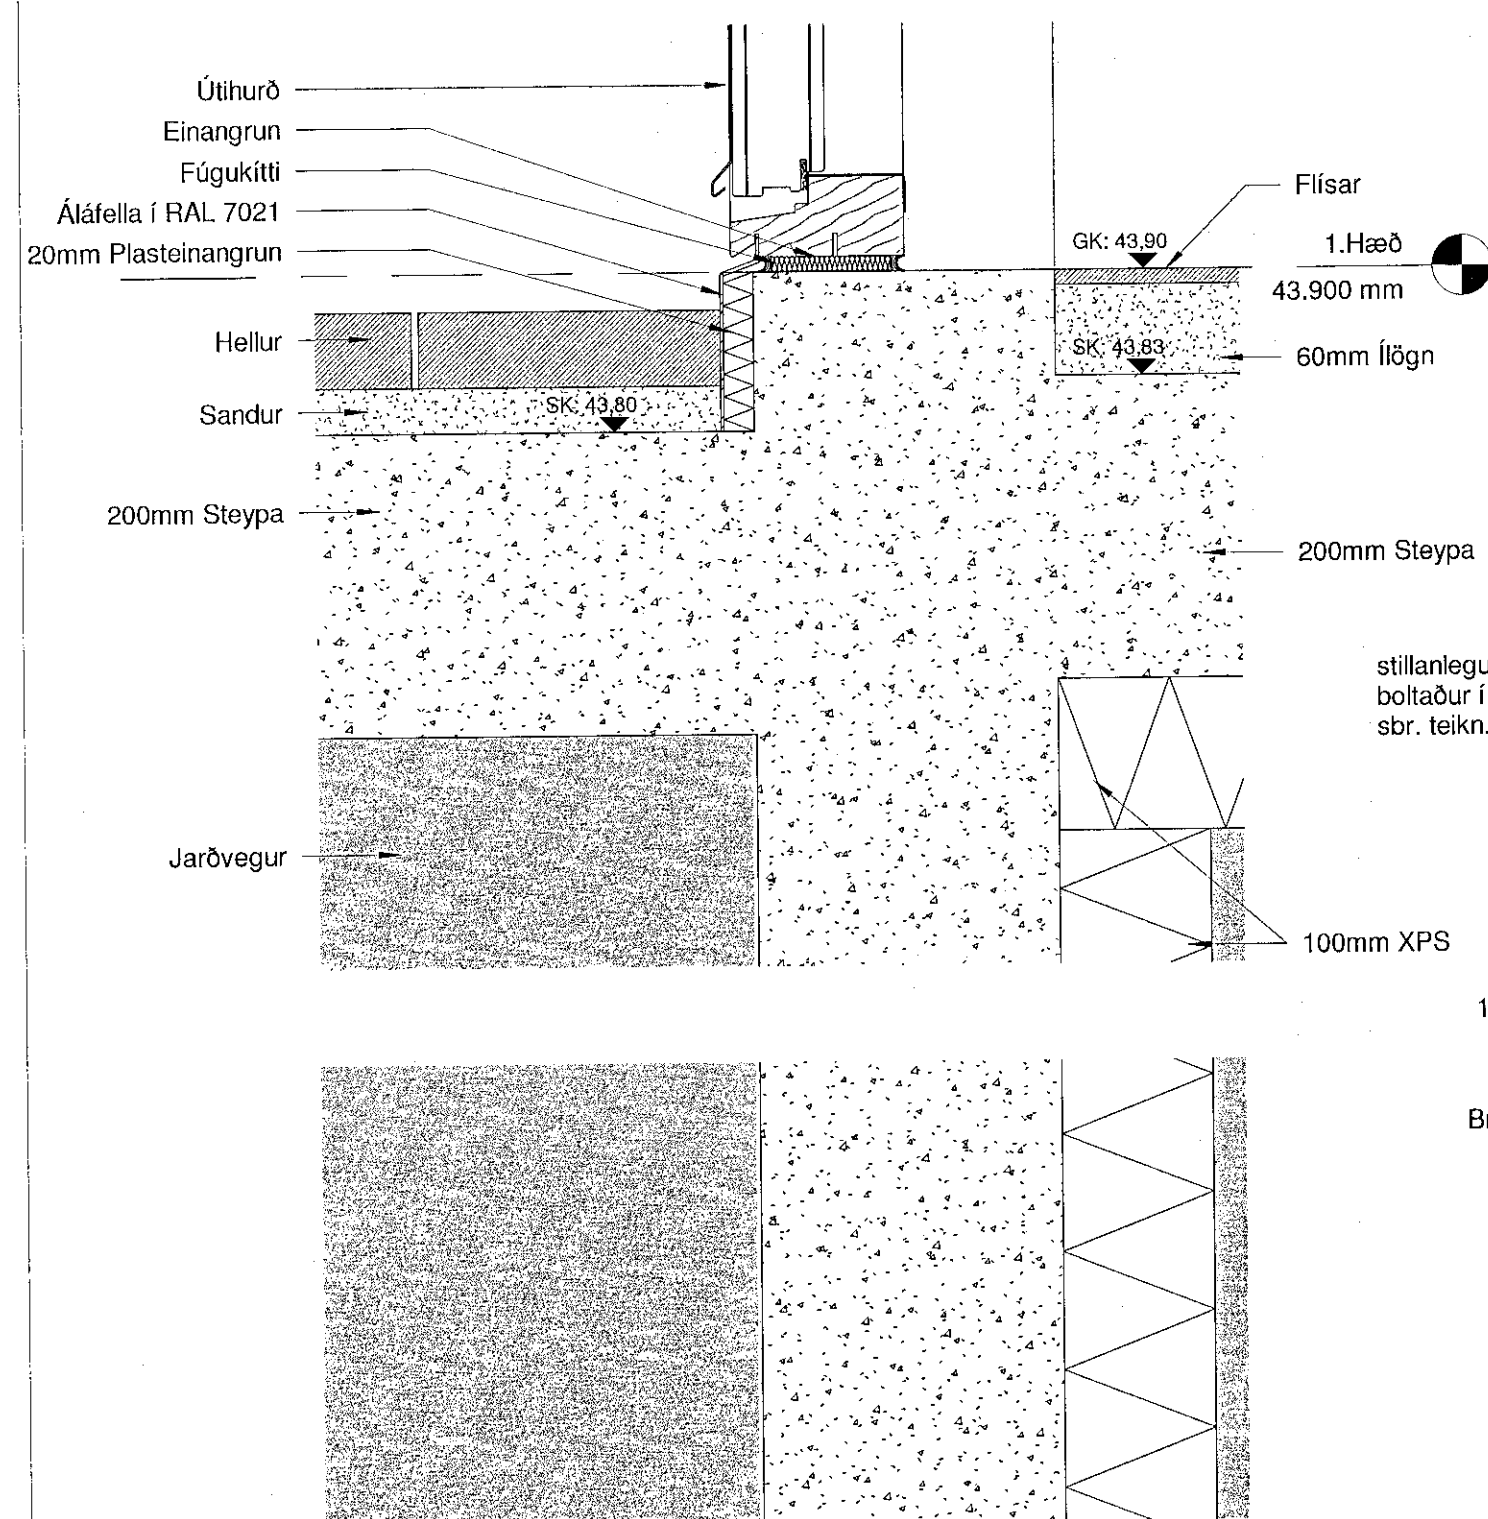

4 Lóðrétt deili Hurð inni þvottah. m/sökkli  
1:5

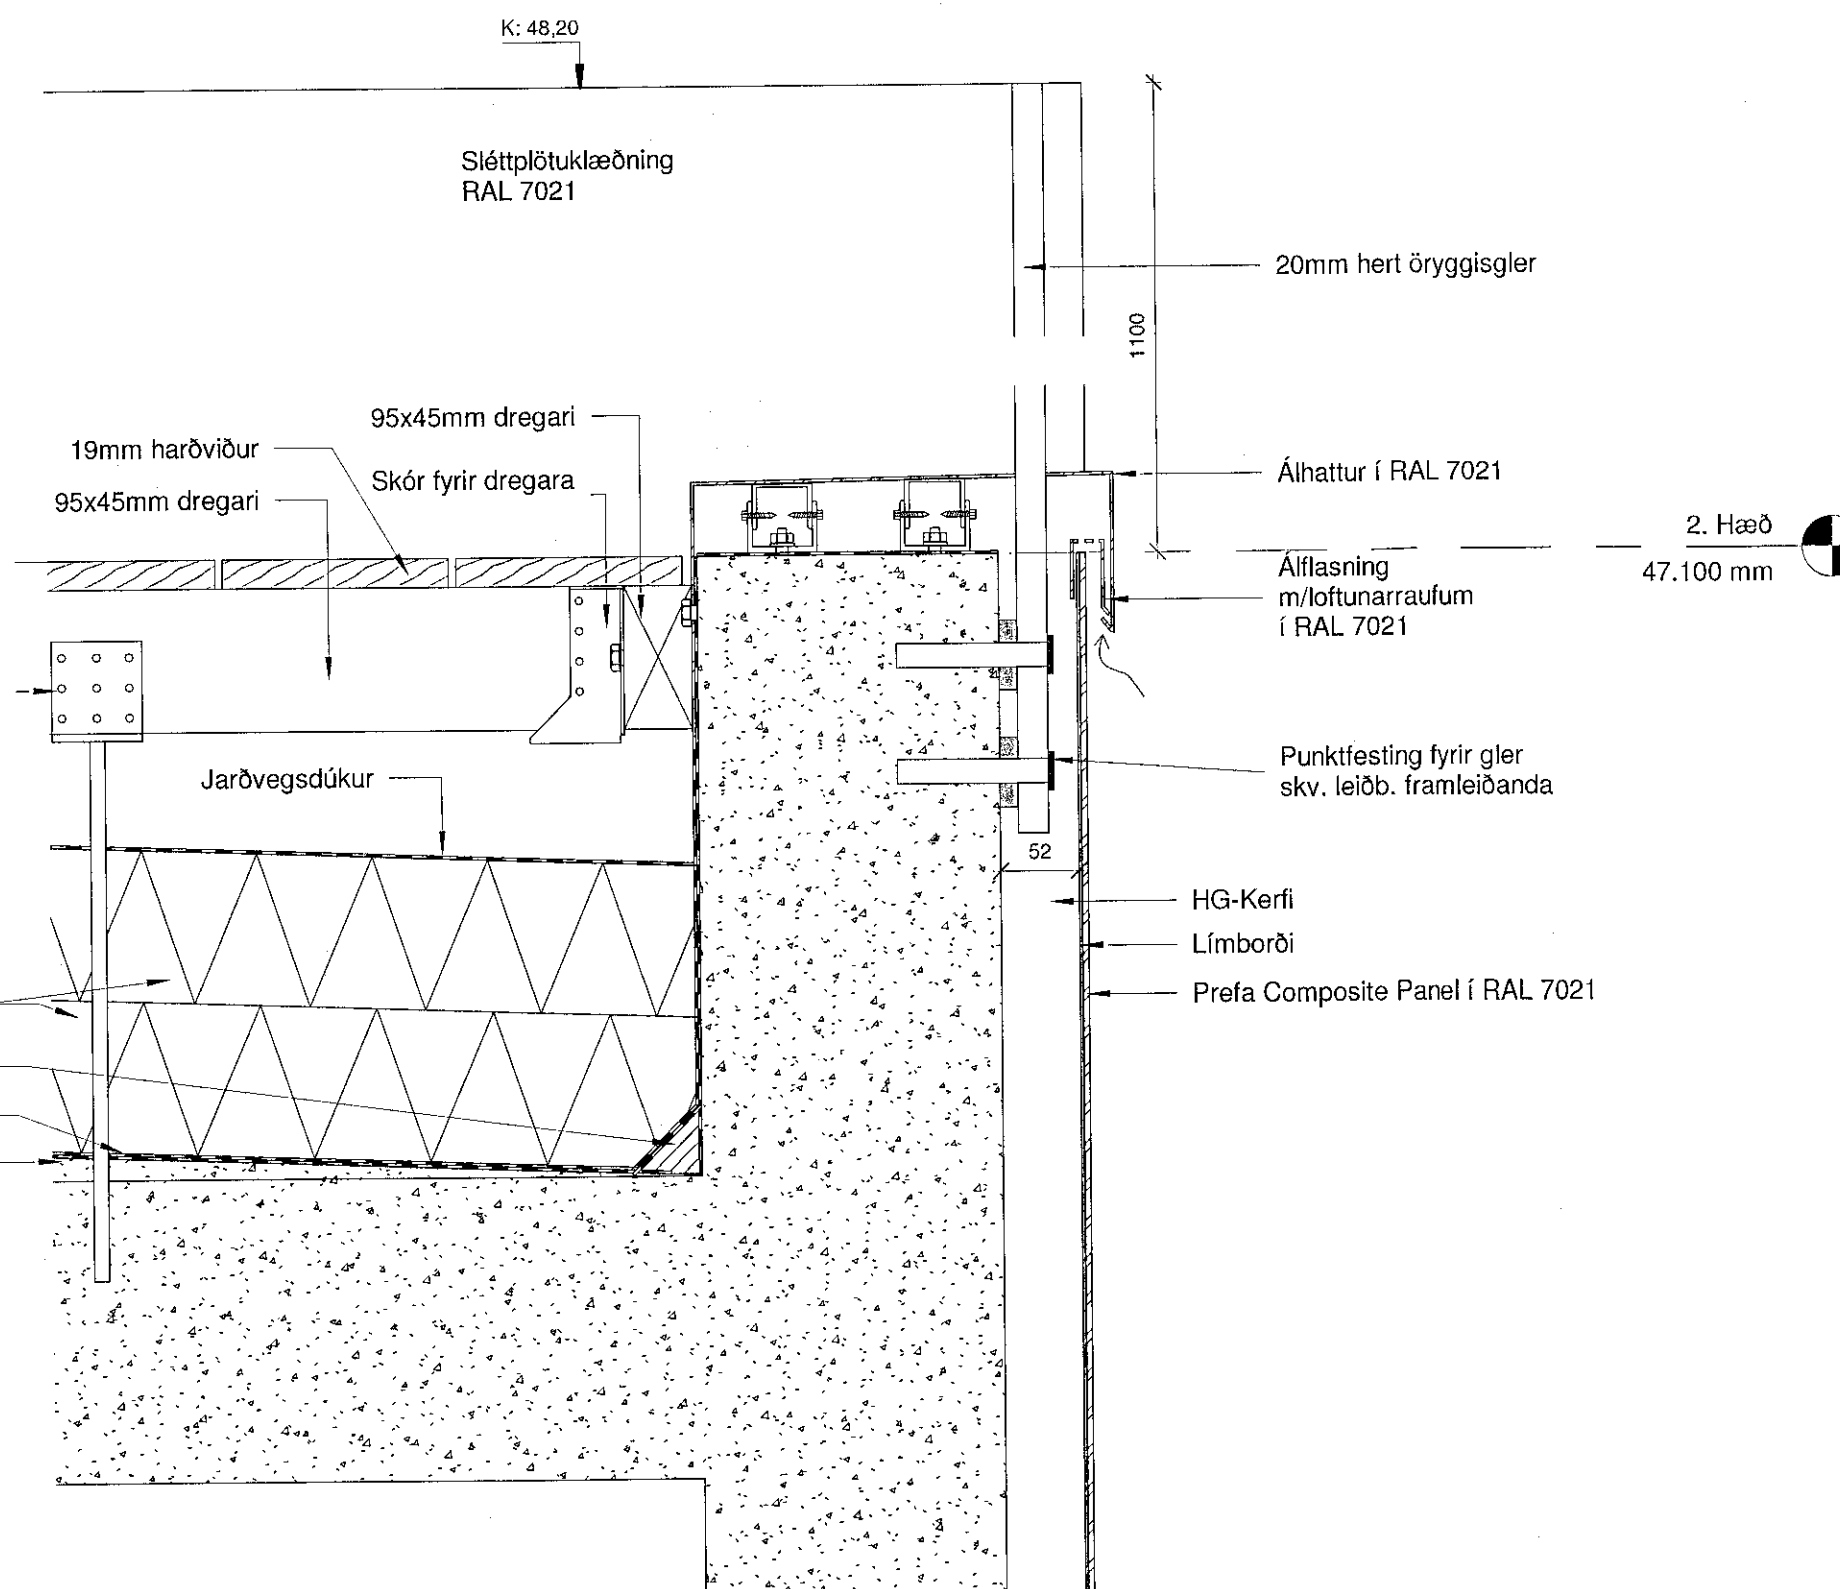

5 Lóðrétt deili Veggur á svölum slétt kl. m/handrið  
1:5

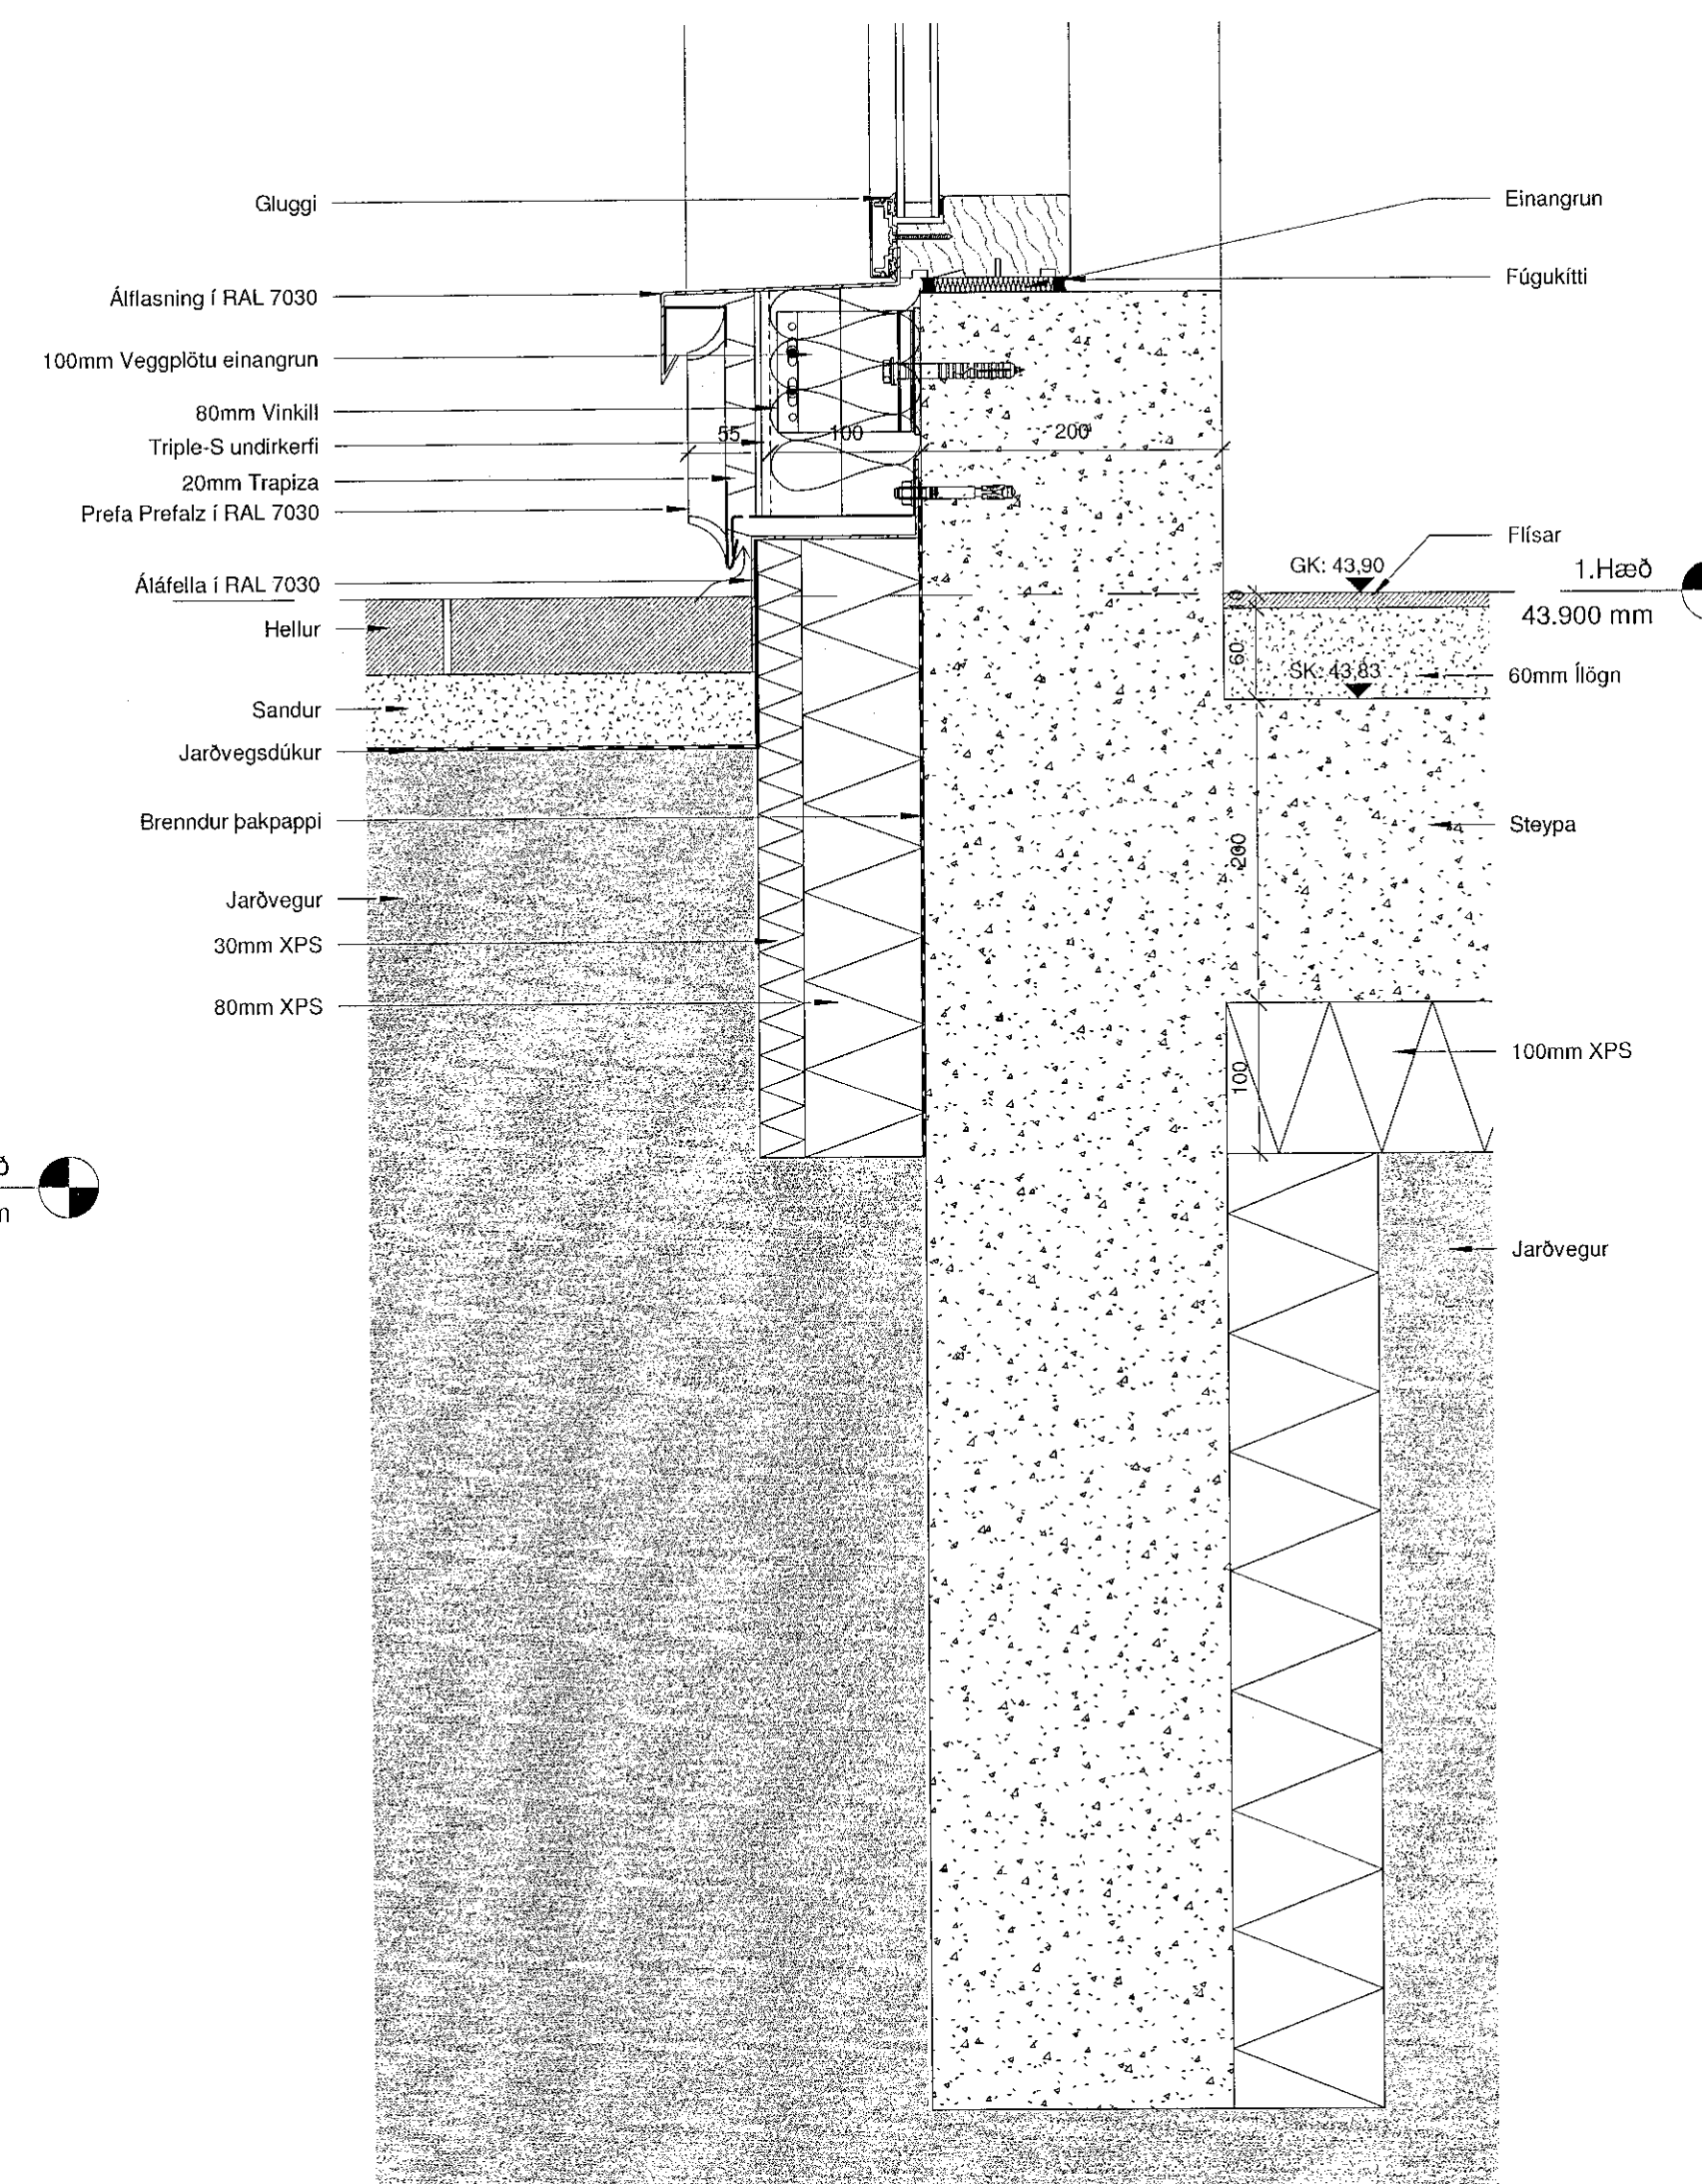

6 Lóðrétt deili Læstklæðning undirstykki glugga m/sökkul  
1:5

ATELIER ARKITEKTA s.f.  
Björn Skaptason arkitekt hlj.  
Fíksúli 31 sími 5686690  
hl. 550913-0650 gam 6666977  
netfang bjorn@atelier.is

Séruppdrættir  
Völuskarð 17  
221 Hafnarfjörður  
Lóðrétt deili

Hönnun: Atelier	Síj: BS
Yfirfarið: BS	Teiknað: BS/KP/RL/SG
Mvk: 1:5	Dgs: 08/01/20
V.nr: 19-003	Blað: 00-31-202

S.þykkt  
Björn Skaptason  
hl. 270561-2259

Dgs:	Br:
Dgs:	Br:
Dgs:	Br:

Öll mál staðfærast áður en framkvæmdir hefjast, ósamræmi í teikningum tilkynnast arkitekt strax, öll vafaatriði skal bera undir arkitekt.

HÖNNUNARSKILUR SÉR ALANRETT Á TEIKNINGUM - FÖLJÓÐUR ER HAD SKRIFLEGGU SAMÞYKKT

All Rights Reserved. All use prohibited. Blaðstærð: A1