



Samþykkt þann

18. nóv. 2020


F.h. byggingarfulltrúans Hafnarfrétt  
Sigurður Steinar Jónsson

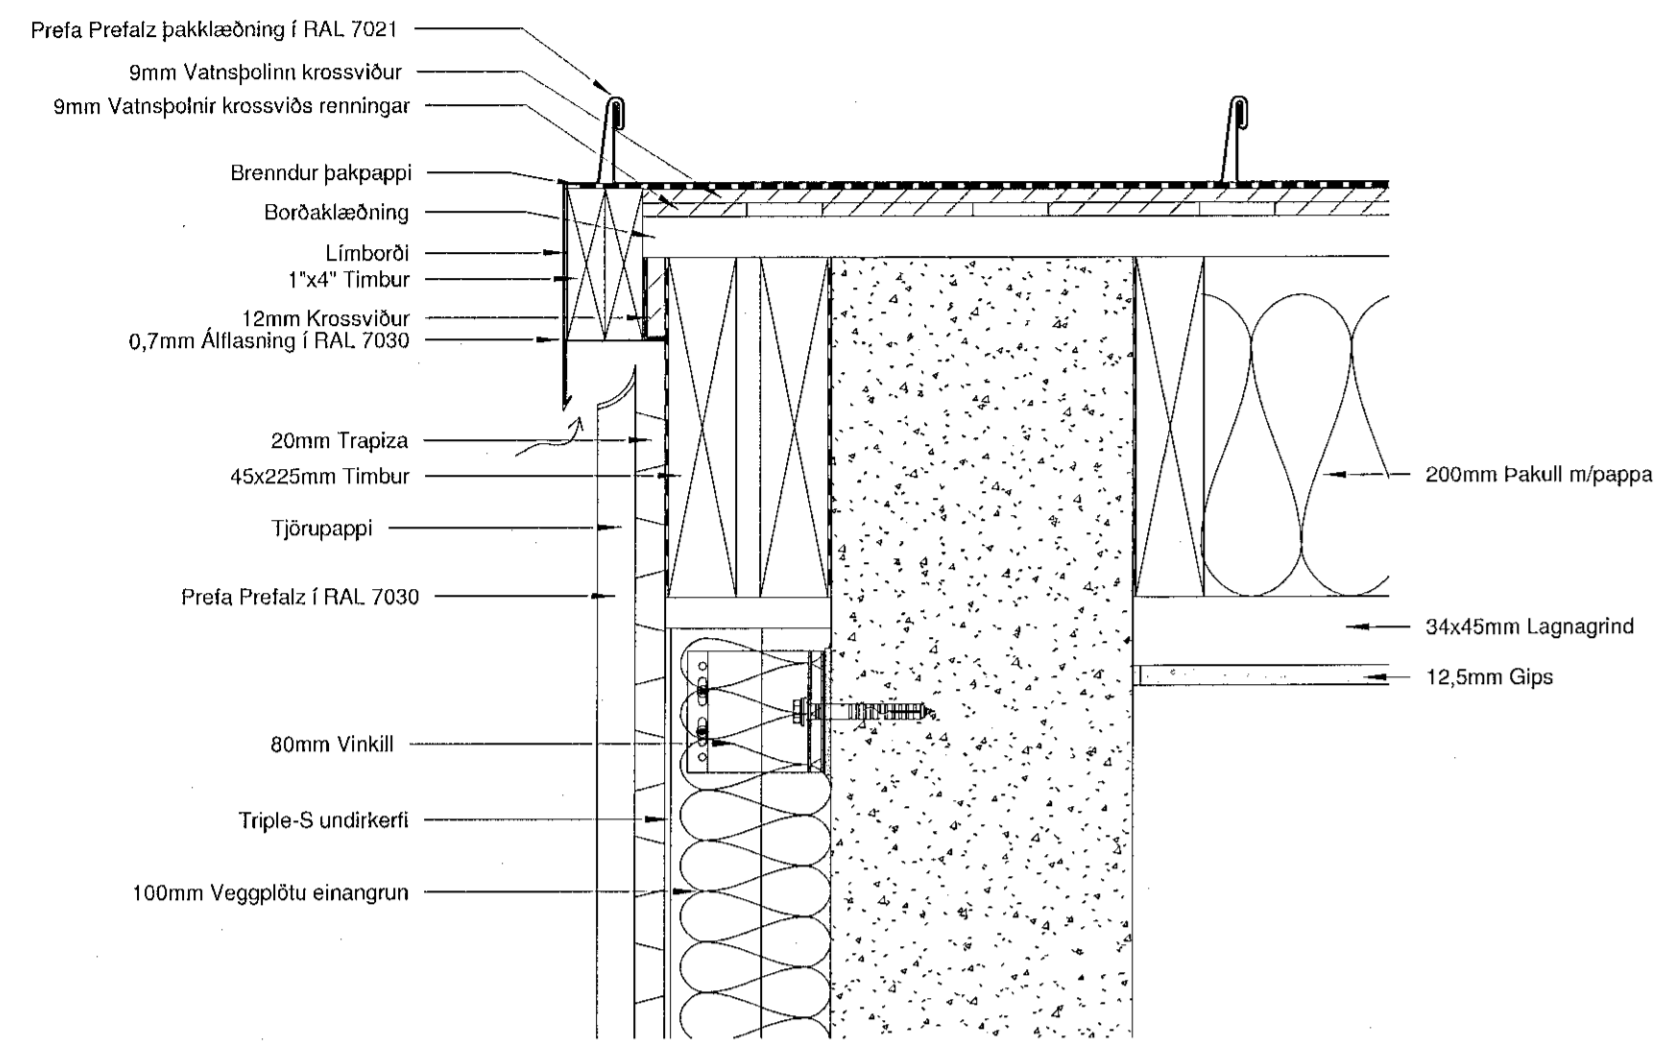


1 Lóðrétt deili læst klæðning að þaki  
1:5

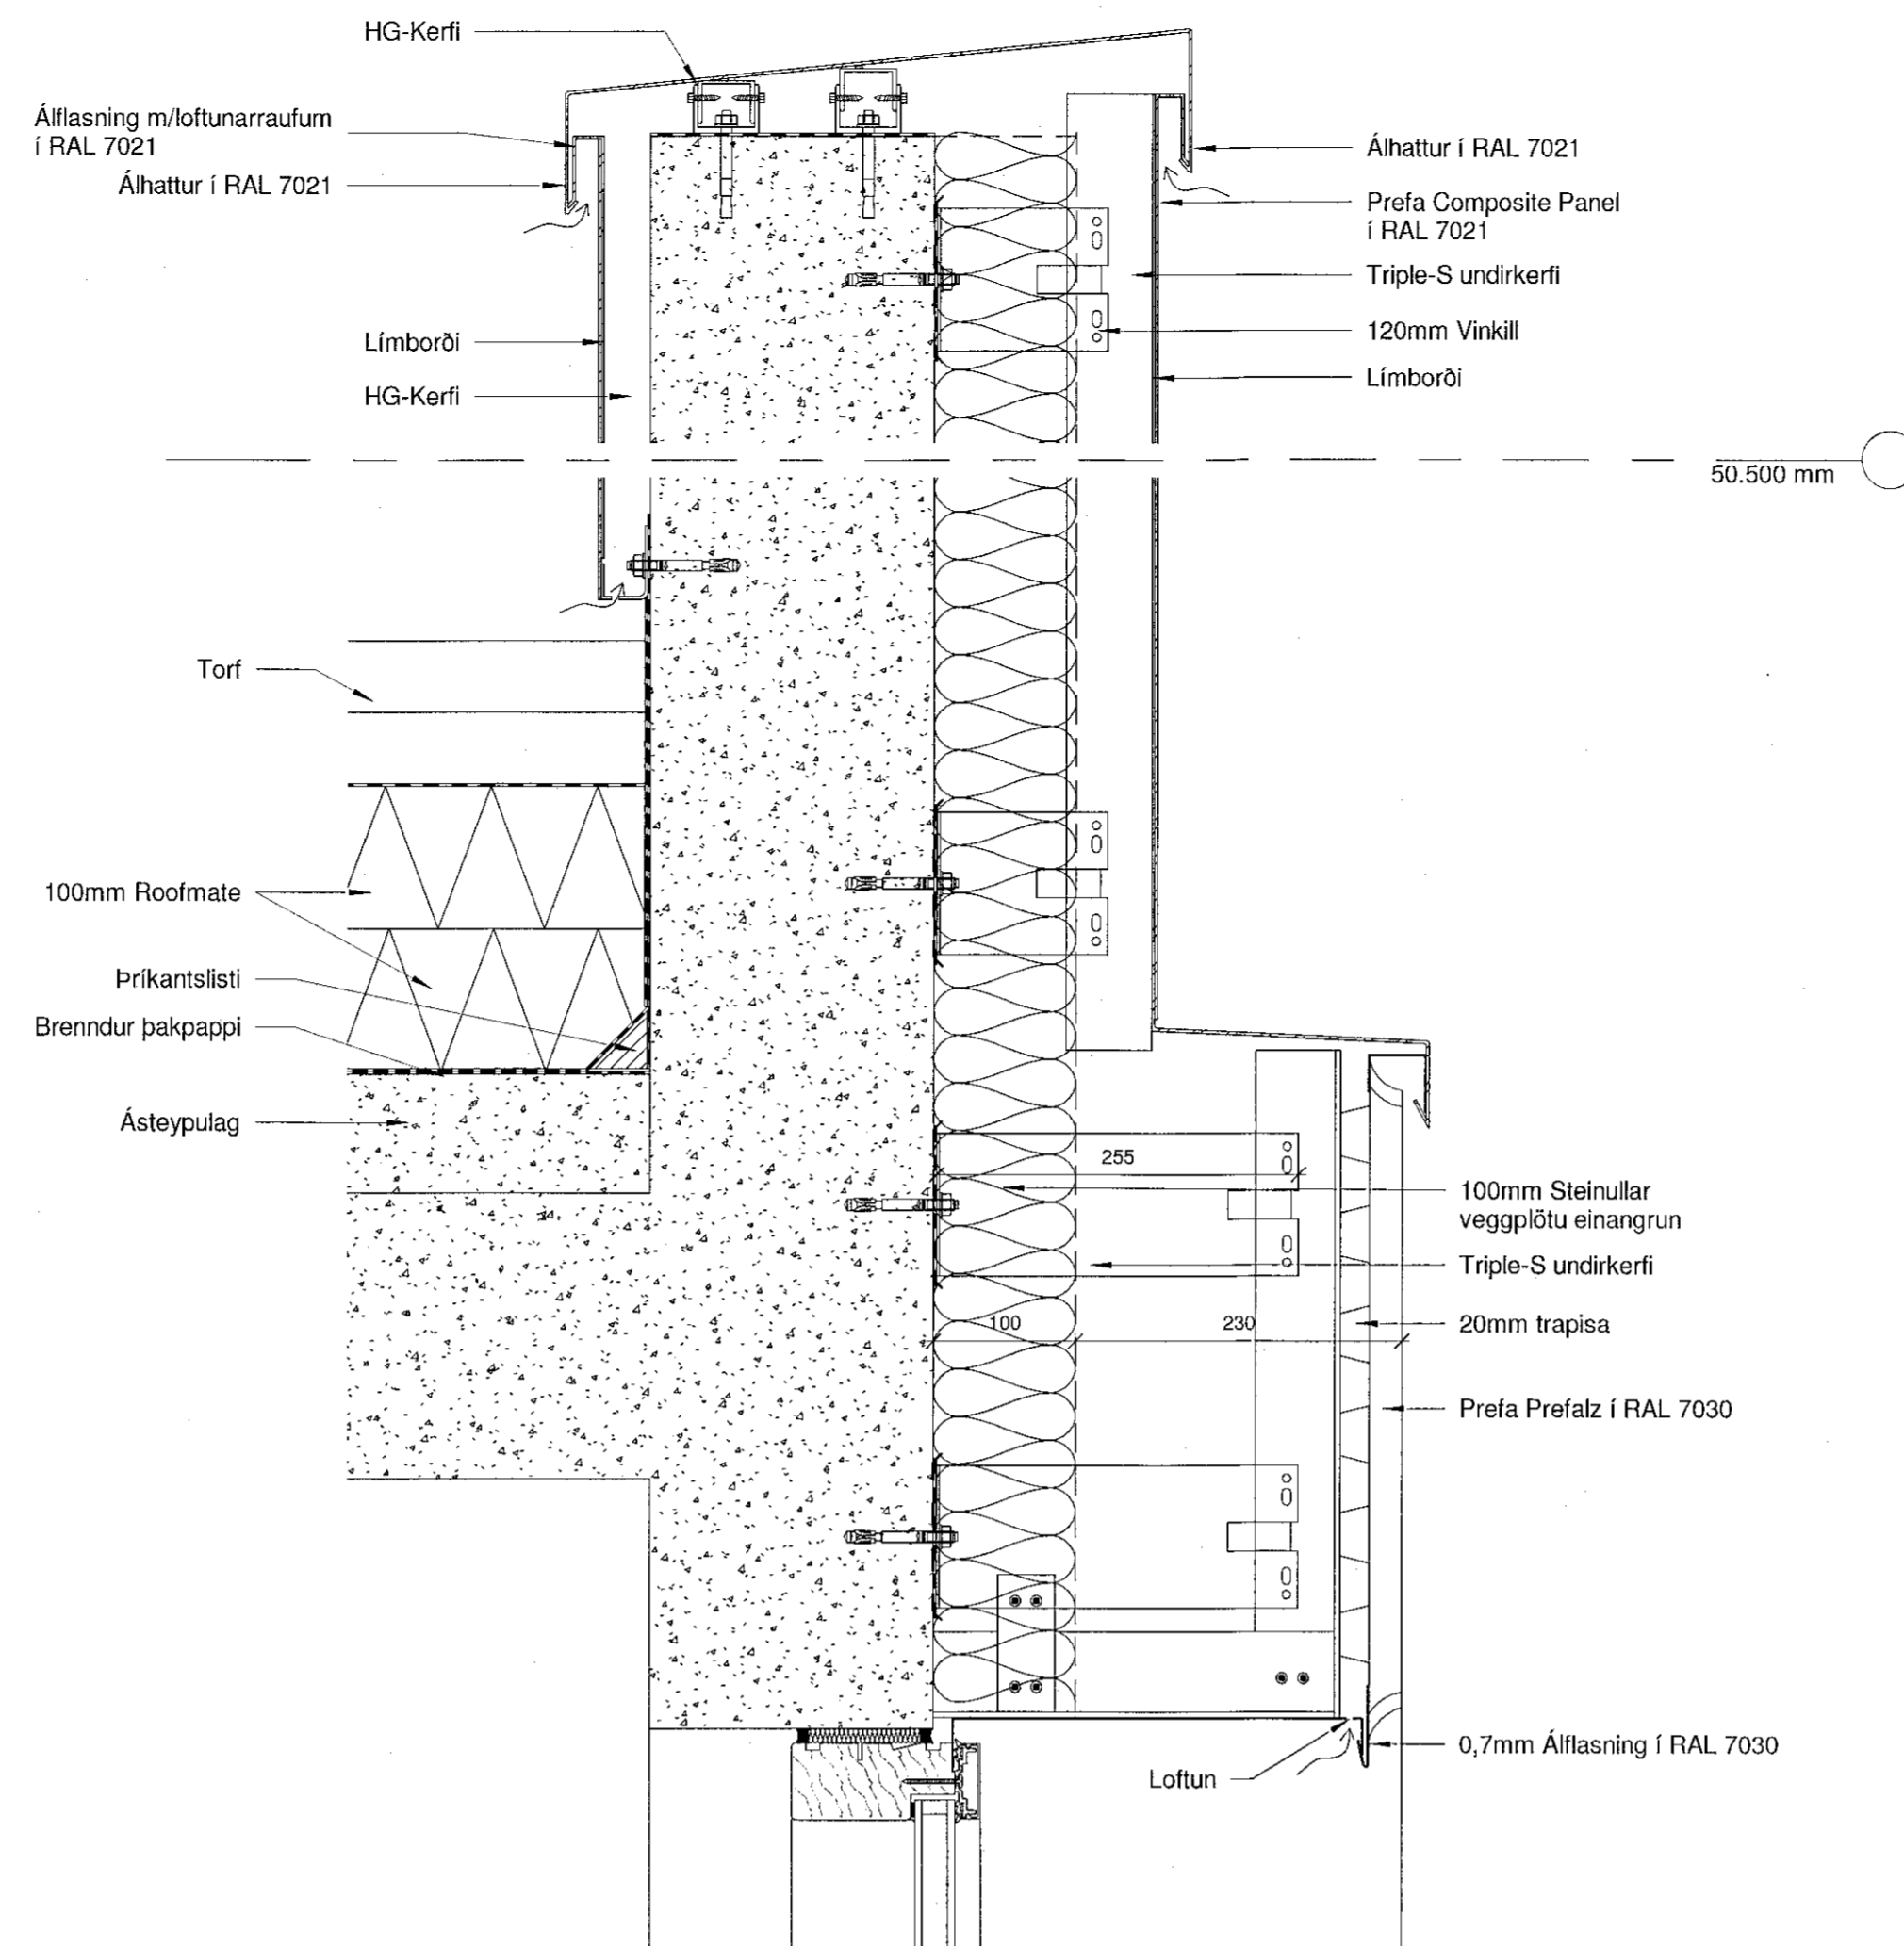


2 Lóðrétt deili Sléttpl. og kassi m/læstri kl. m/glugga  
1:5

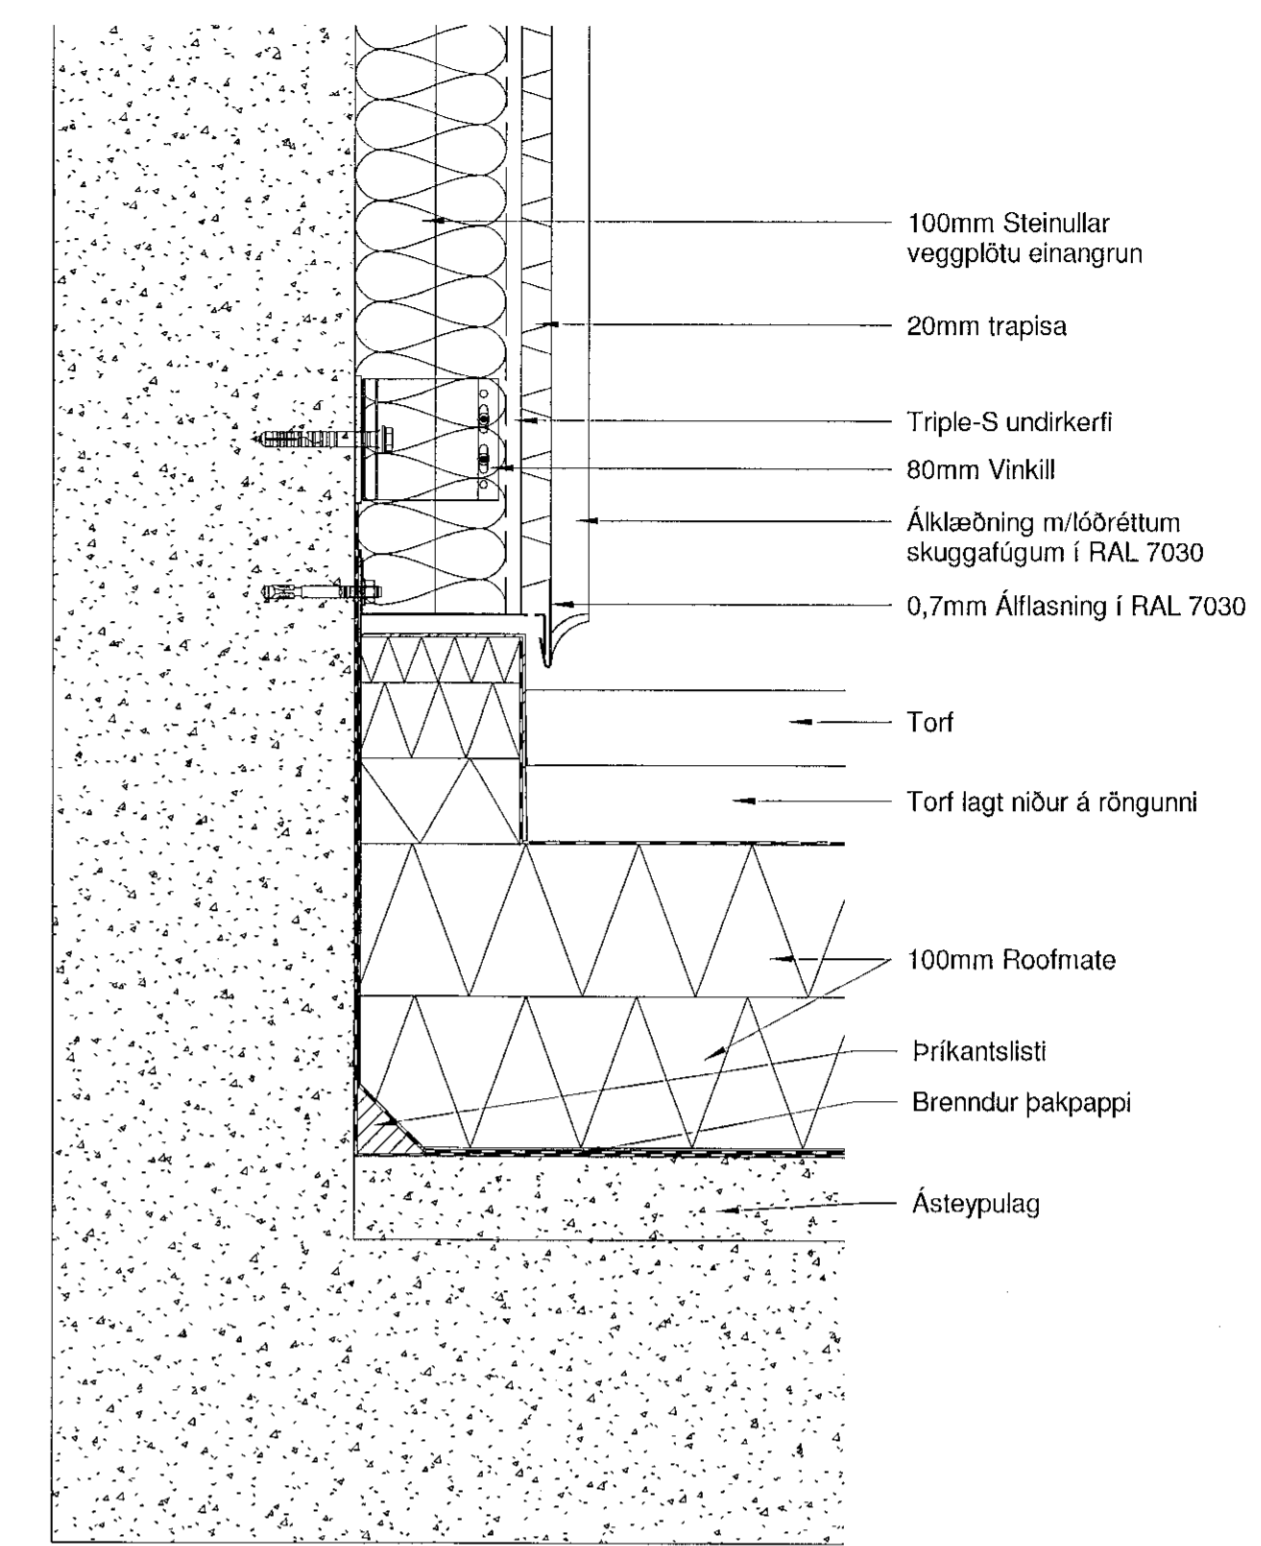


3 Lóðrétt deili læst klæðning að grasi á þaki  
1:5

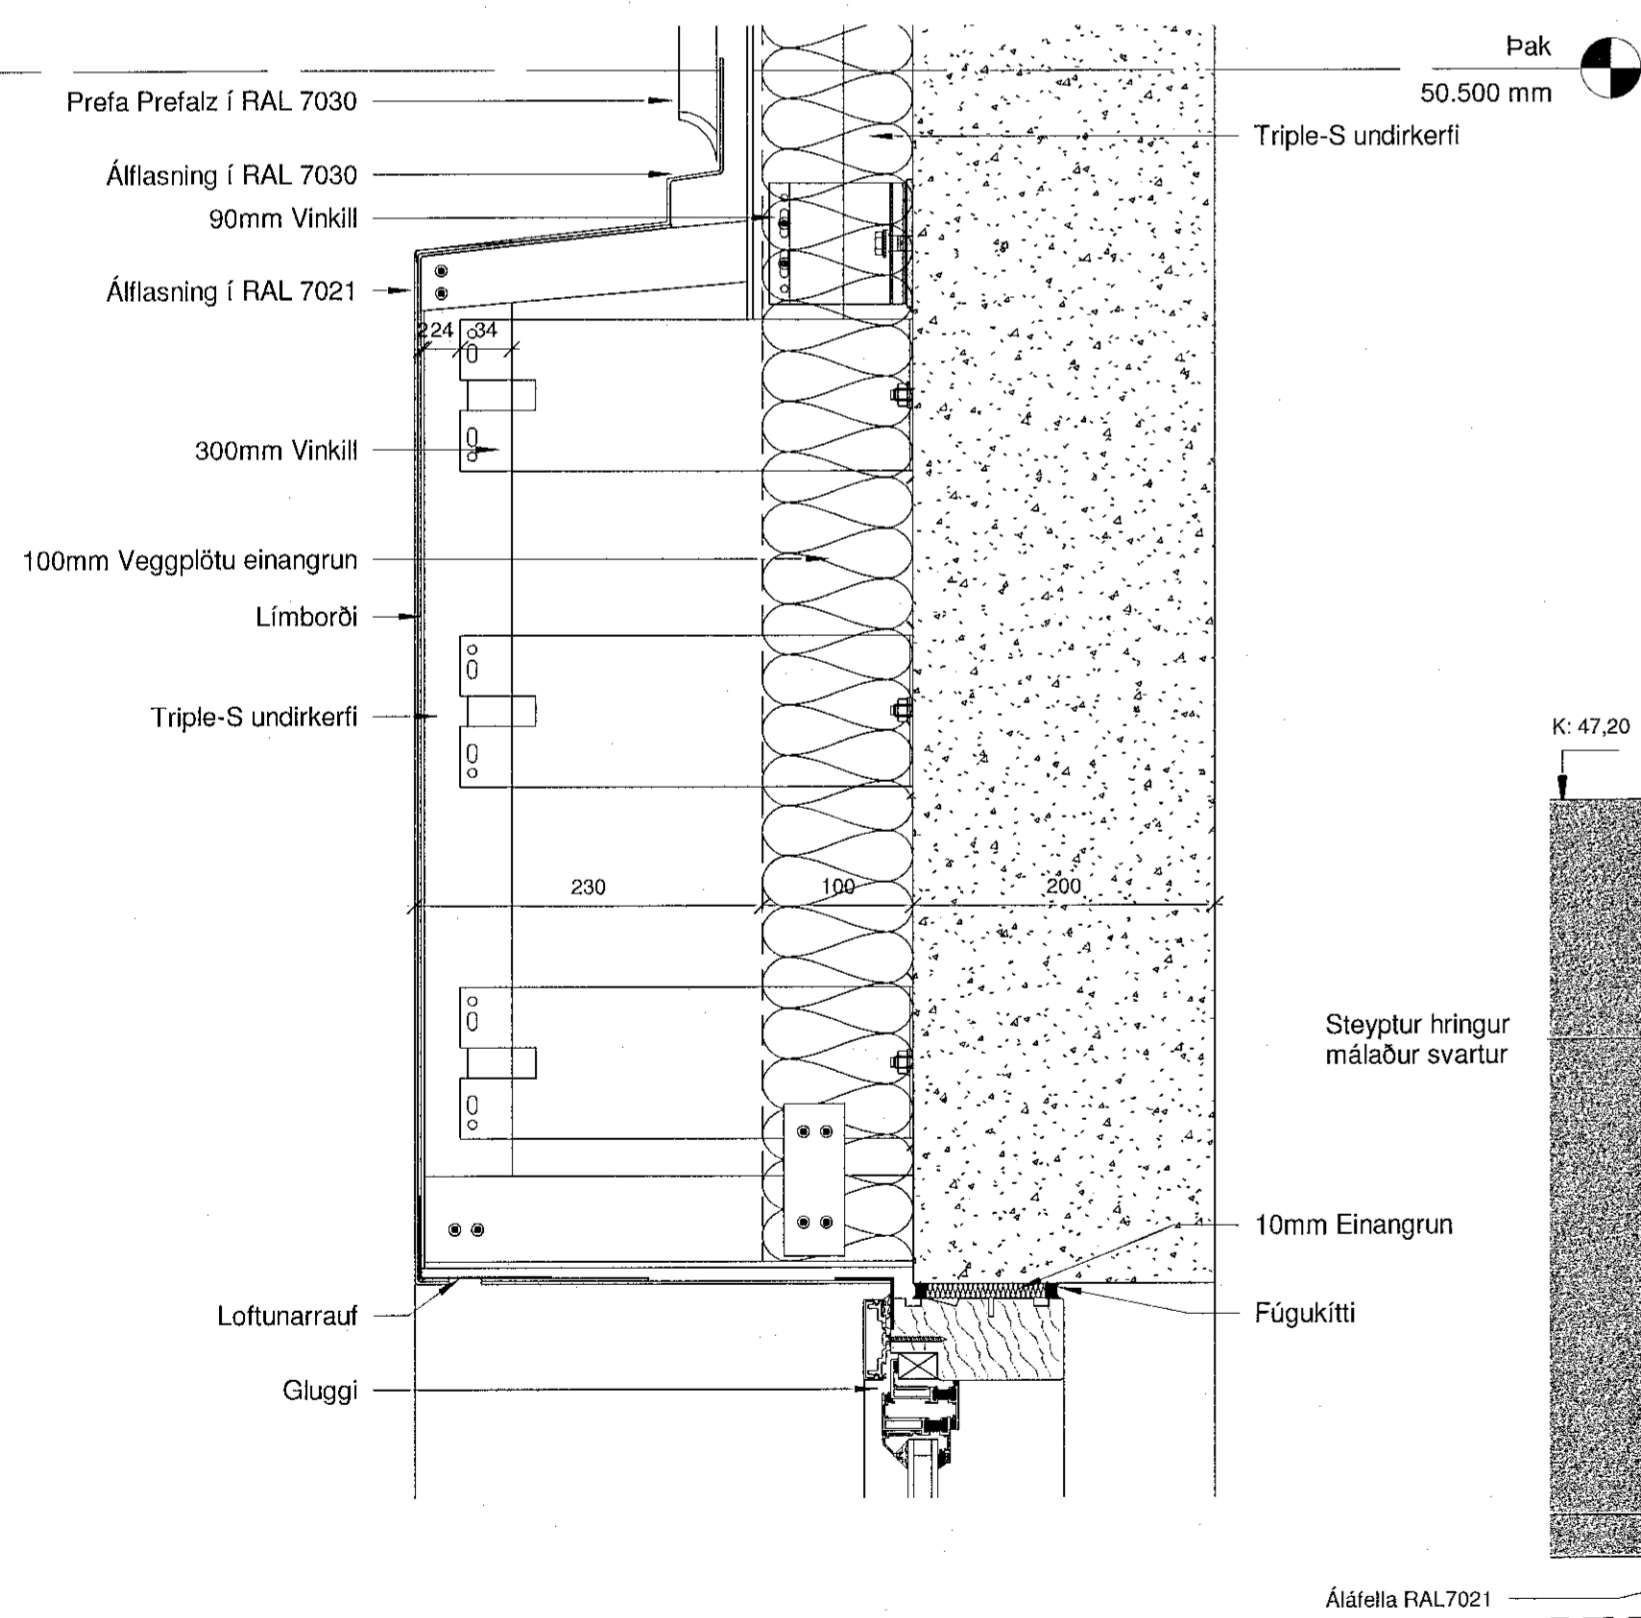

4 Lóðrétt deili læstpl.-Sléttpl á kassa og rennihúð  
1:5

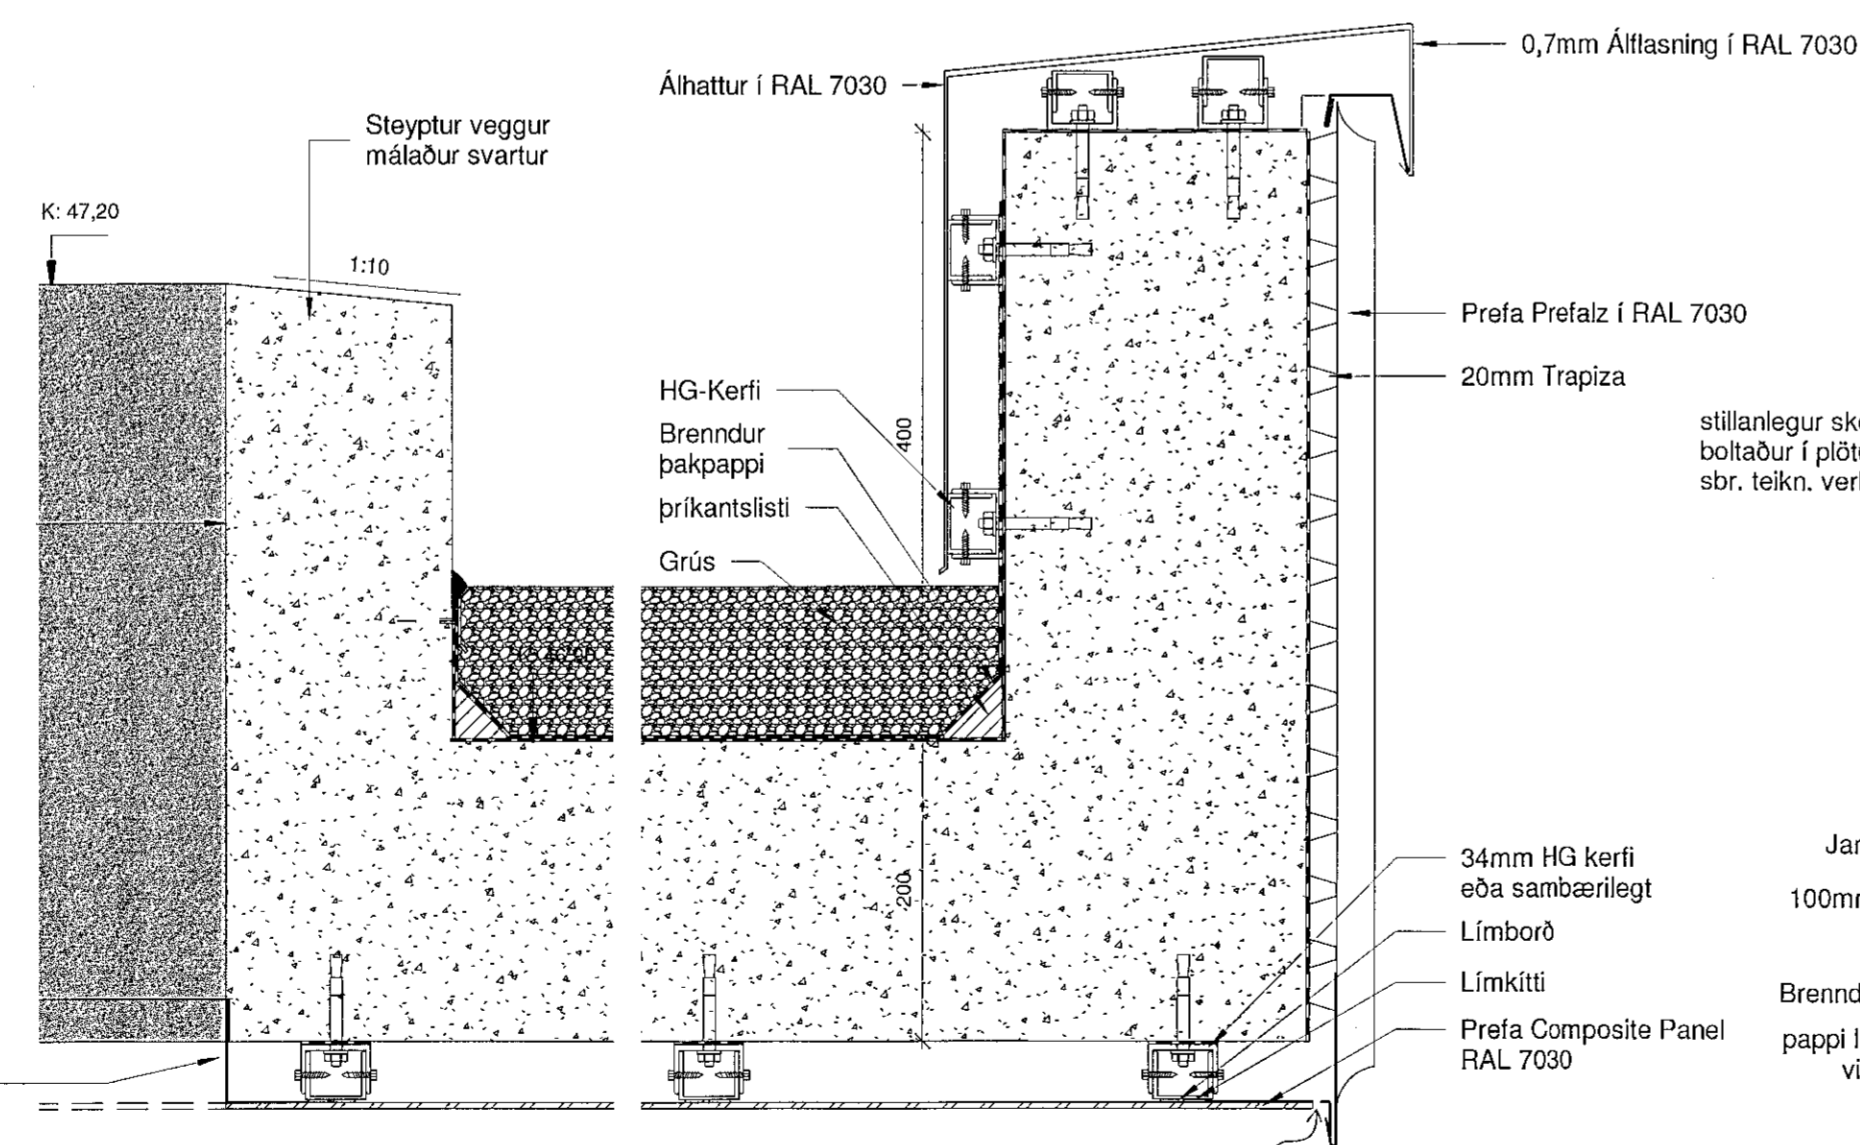

5 Lóðrétt deili Skyggni yfir anddyri  
1:5

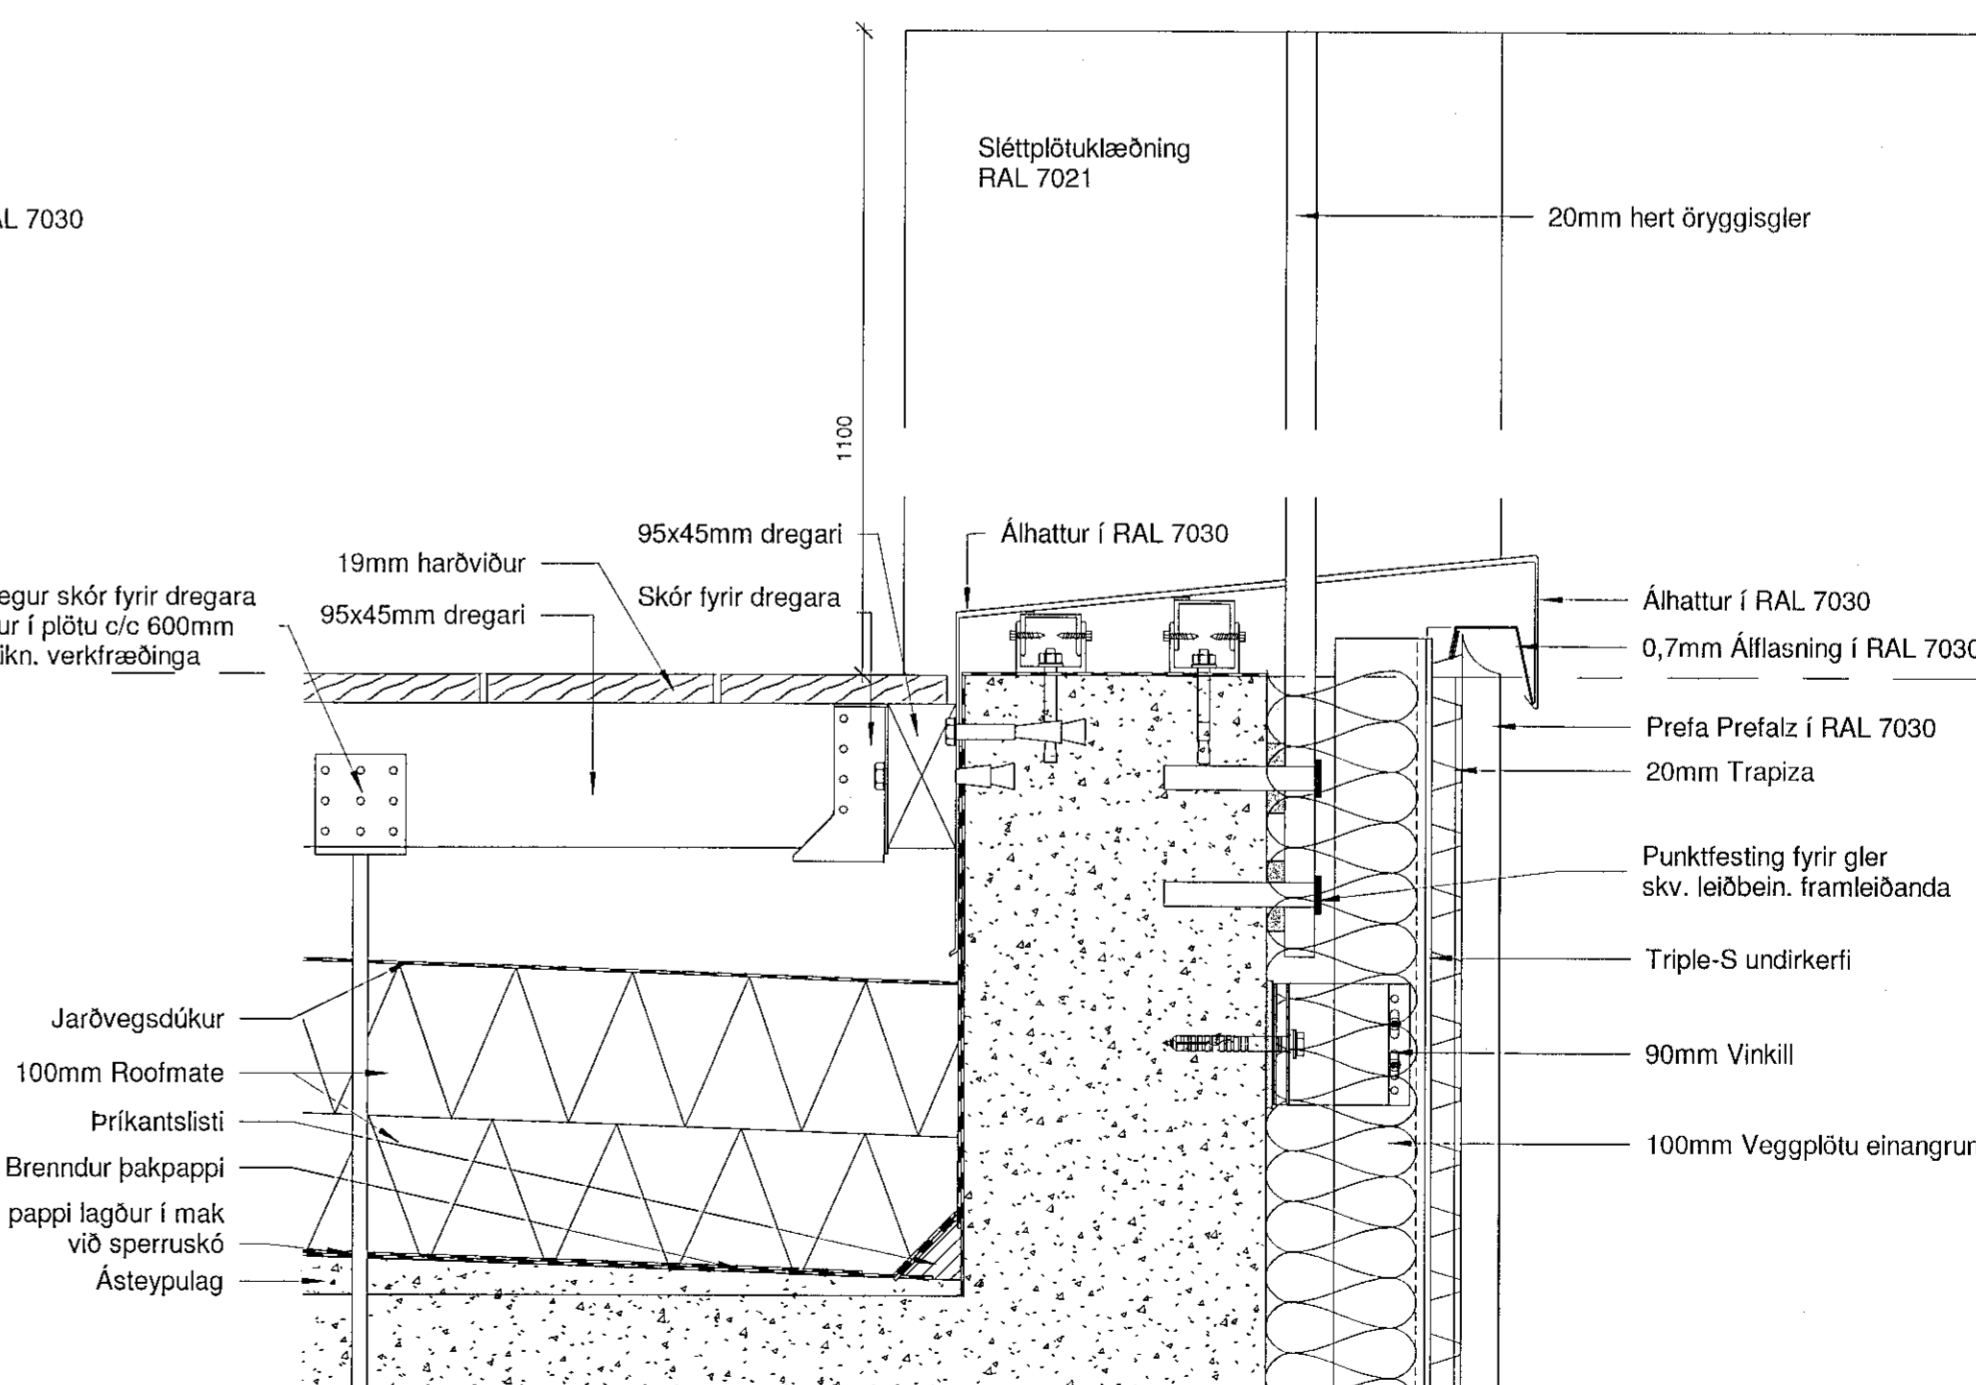

6 Lóðrétt deili Handrið á svölum - læst kl.  
1:5

2. Hæð  
47.100 mm

ATELIER ARKITEKTA slf.  
Björn Skaptason arkitekt tel  
Falastr. 11 sími 8969680  
k.452913-0650 sími 8969777  
netfang bjorn@atelier.is



Sérupprættir  
Völuskarð 17  
221 Hafnarfjörður  
Lóðrétt deili

Hönnun:	Atelier	Stj:	BS
Yfirfari:	BS	Teiknað:	BS
Mvk:	1:5	Dgs:	06/01/20
V.nr:	19-003	Bláð:	00-31-203

S.þykkt: Björn Skaptason  
270561-2259

Dgs:	Br:
Dgs:	Br:
Dgs:	Br:

Öll mál staðfærast áður en framkvæmdir hefjast, ósamræmi í teikningum tilkynnist arkitekt strax, öll valfærðir skal bera undir arkitekt.