

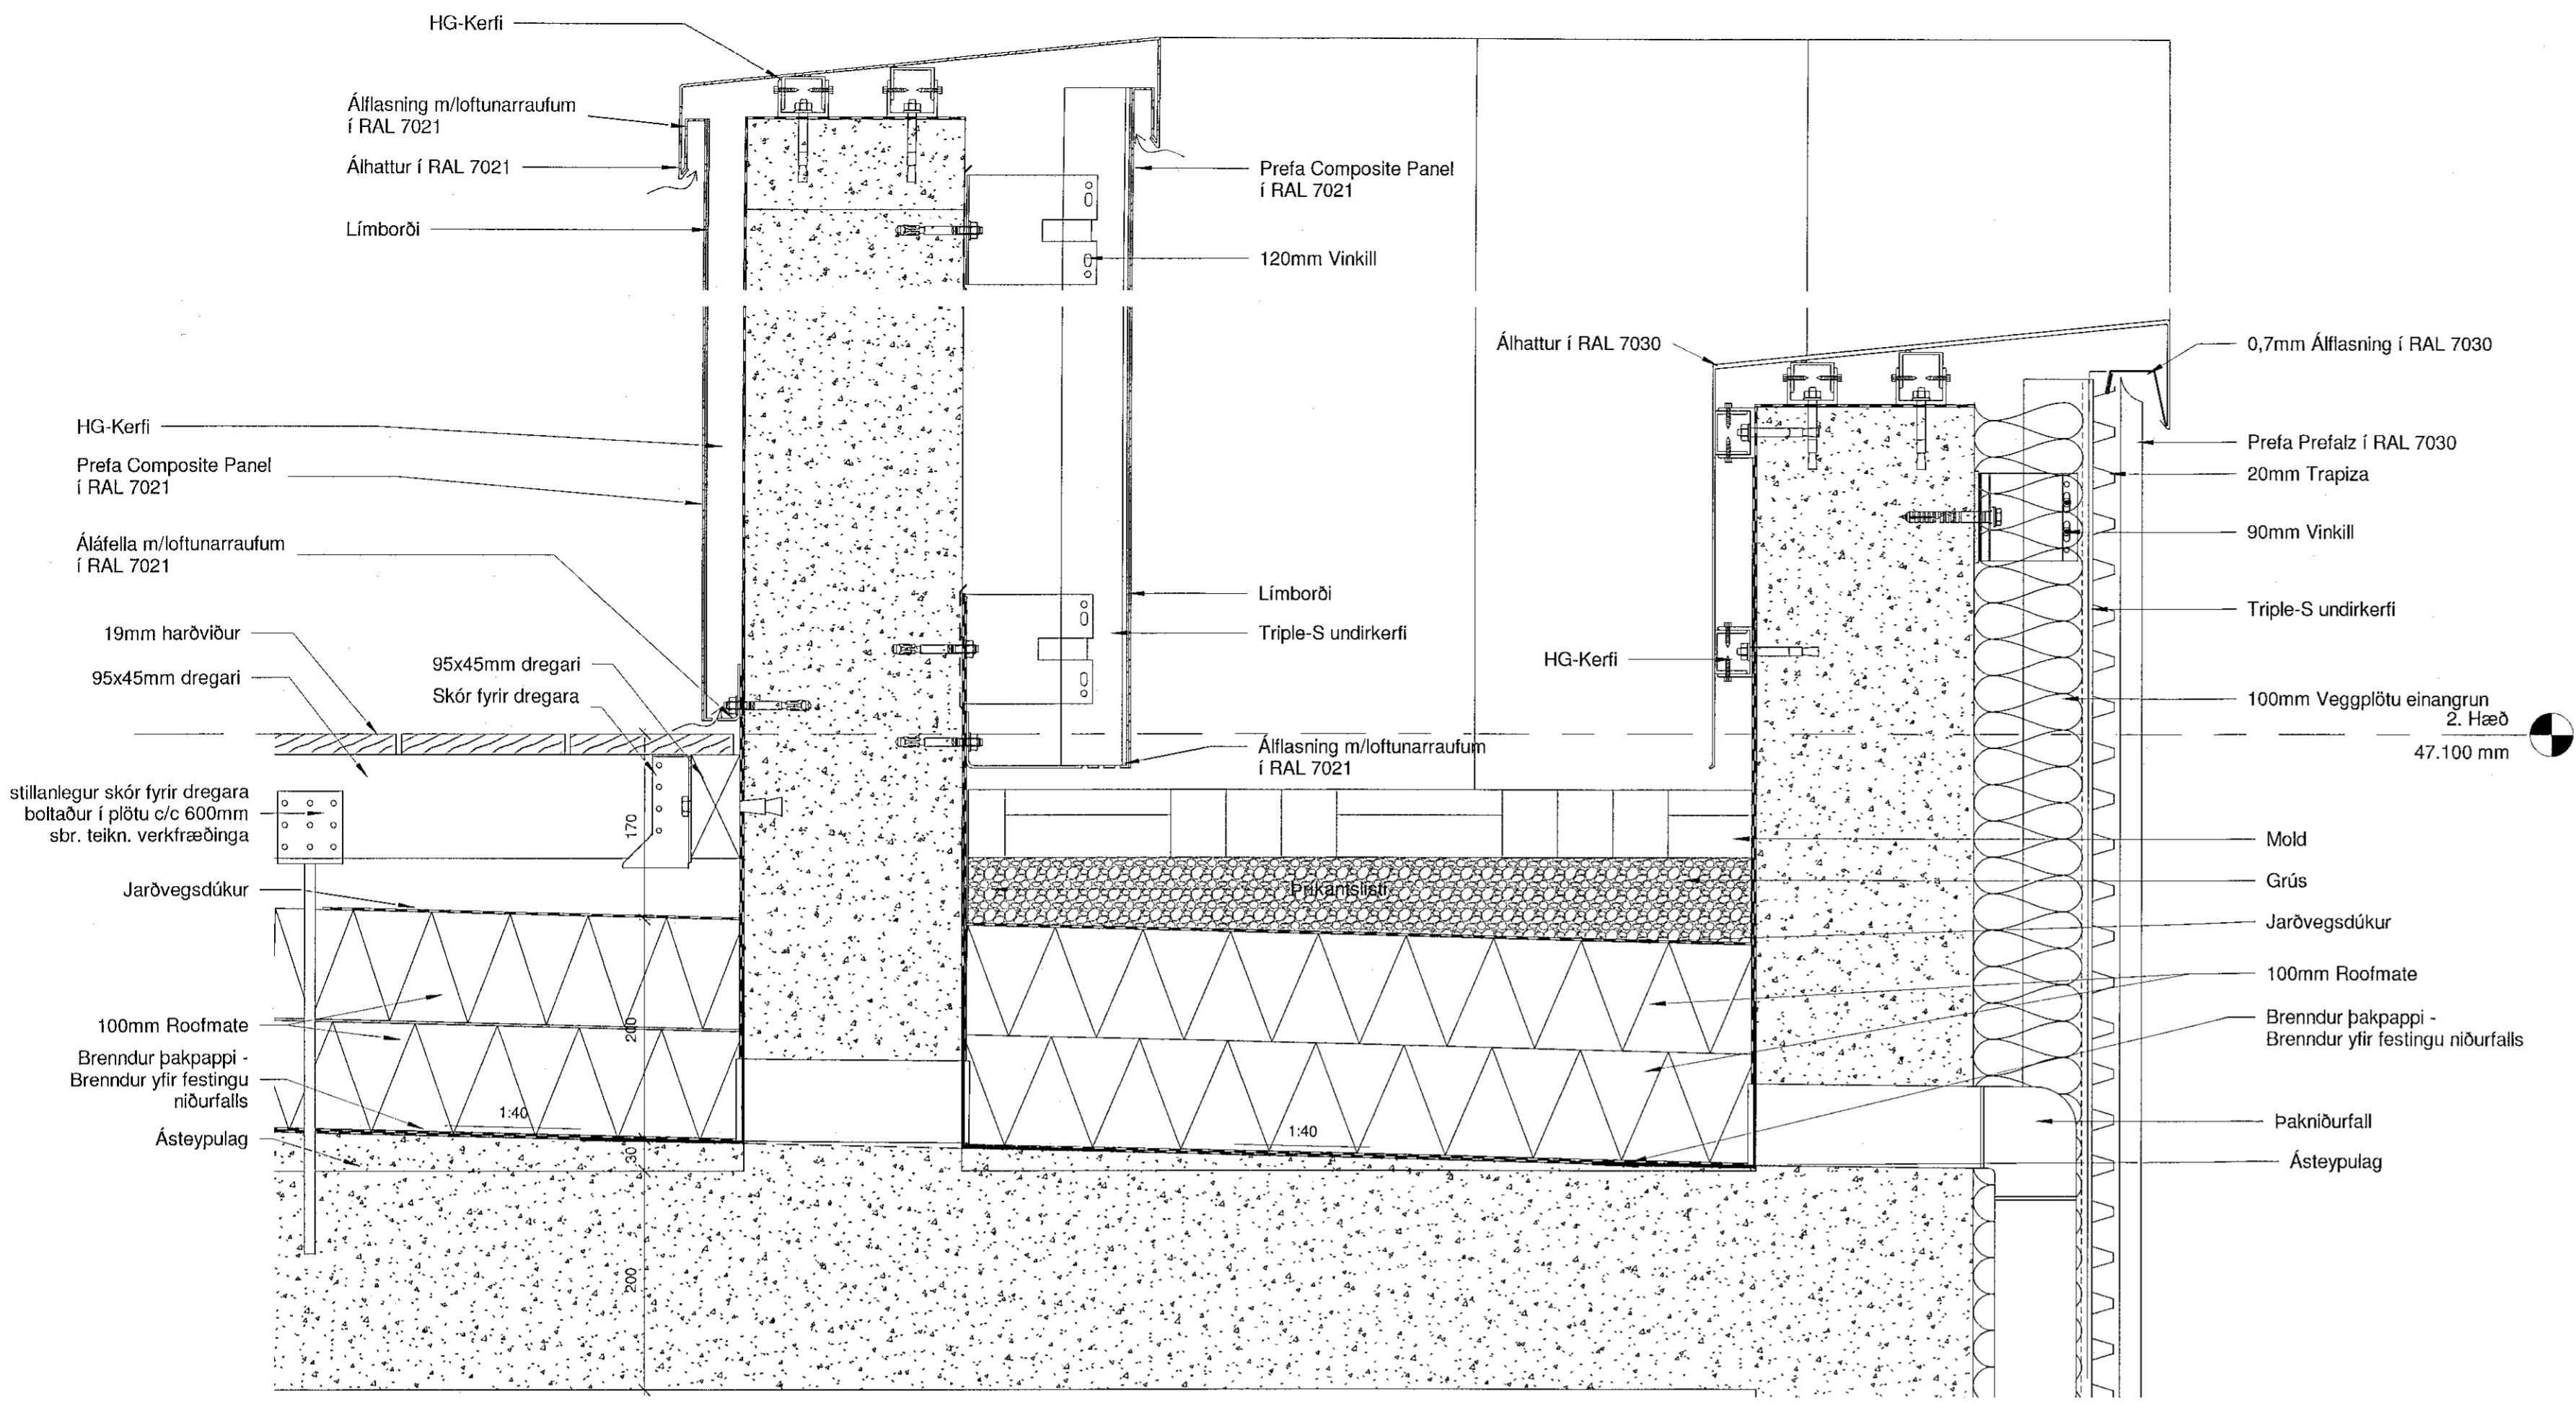


Samþykkt þann
18. nóv. 2020
F.h. byggingarfulltrúans í Hafnarfjarði
Sigurður Steinar Jónsson

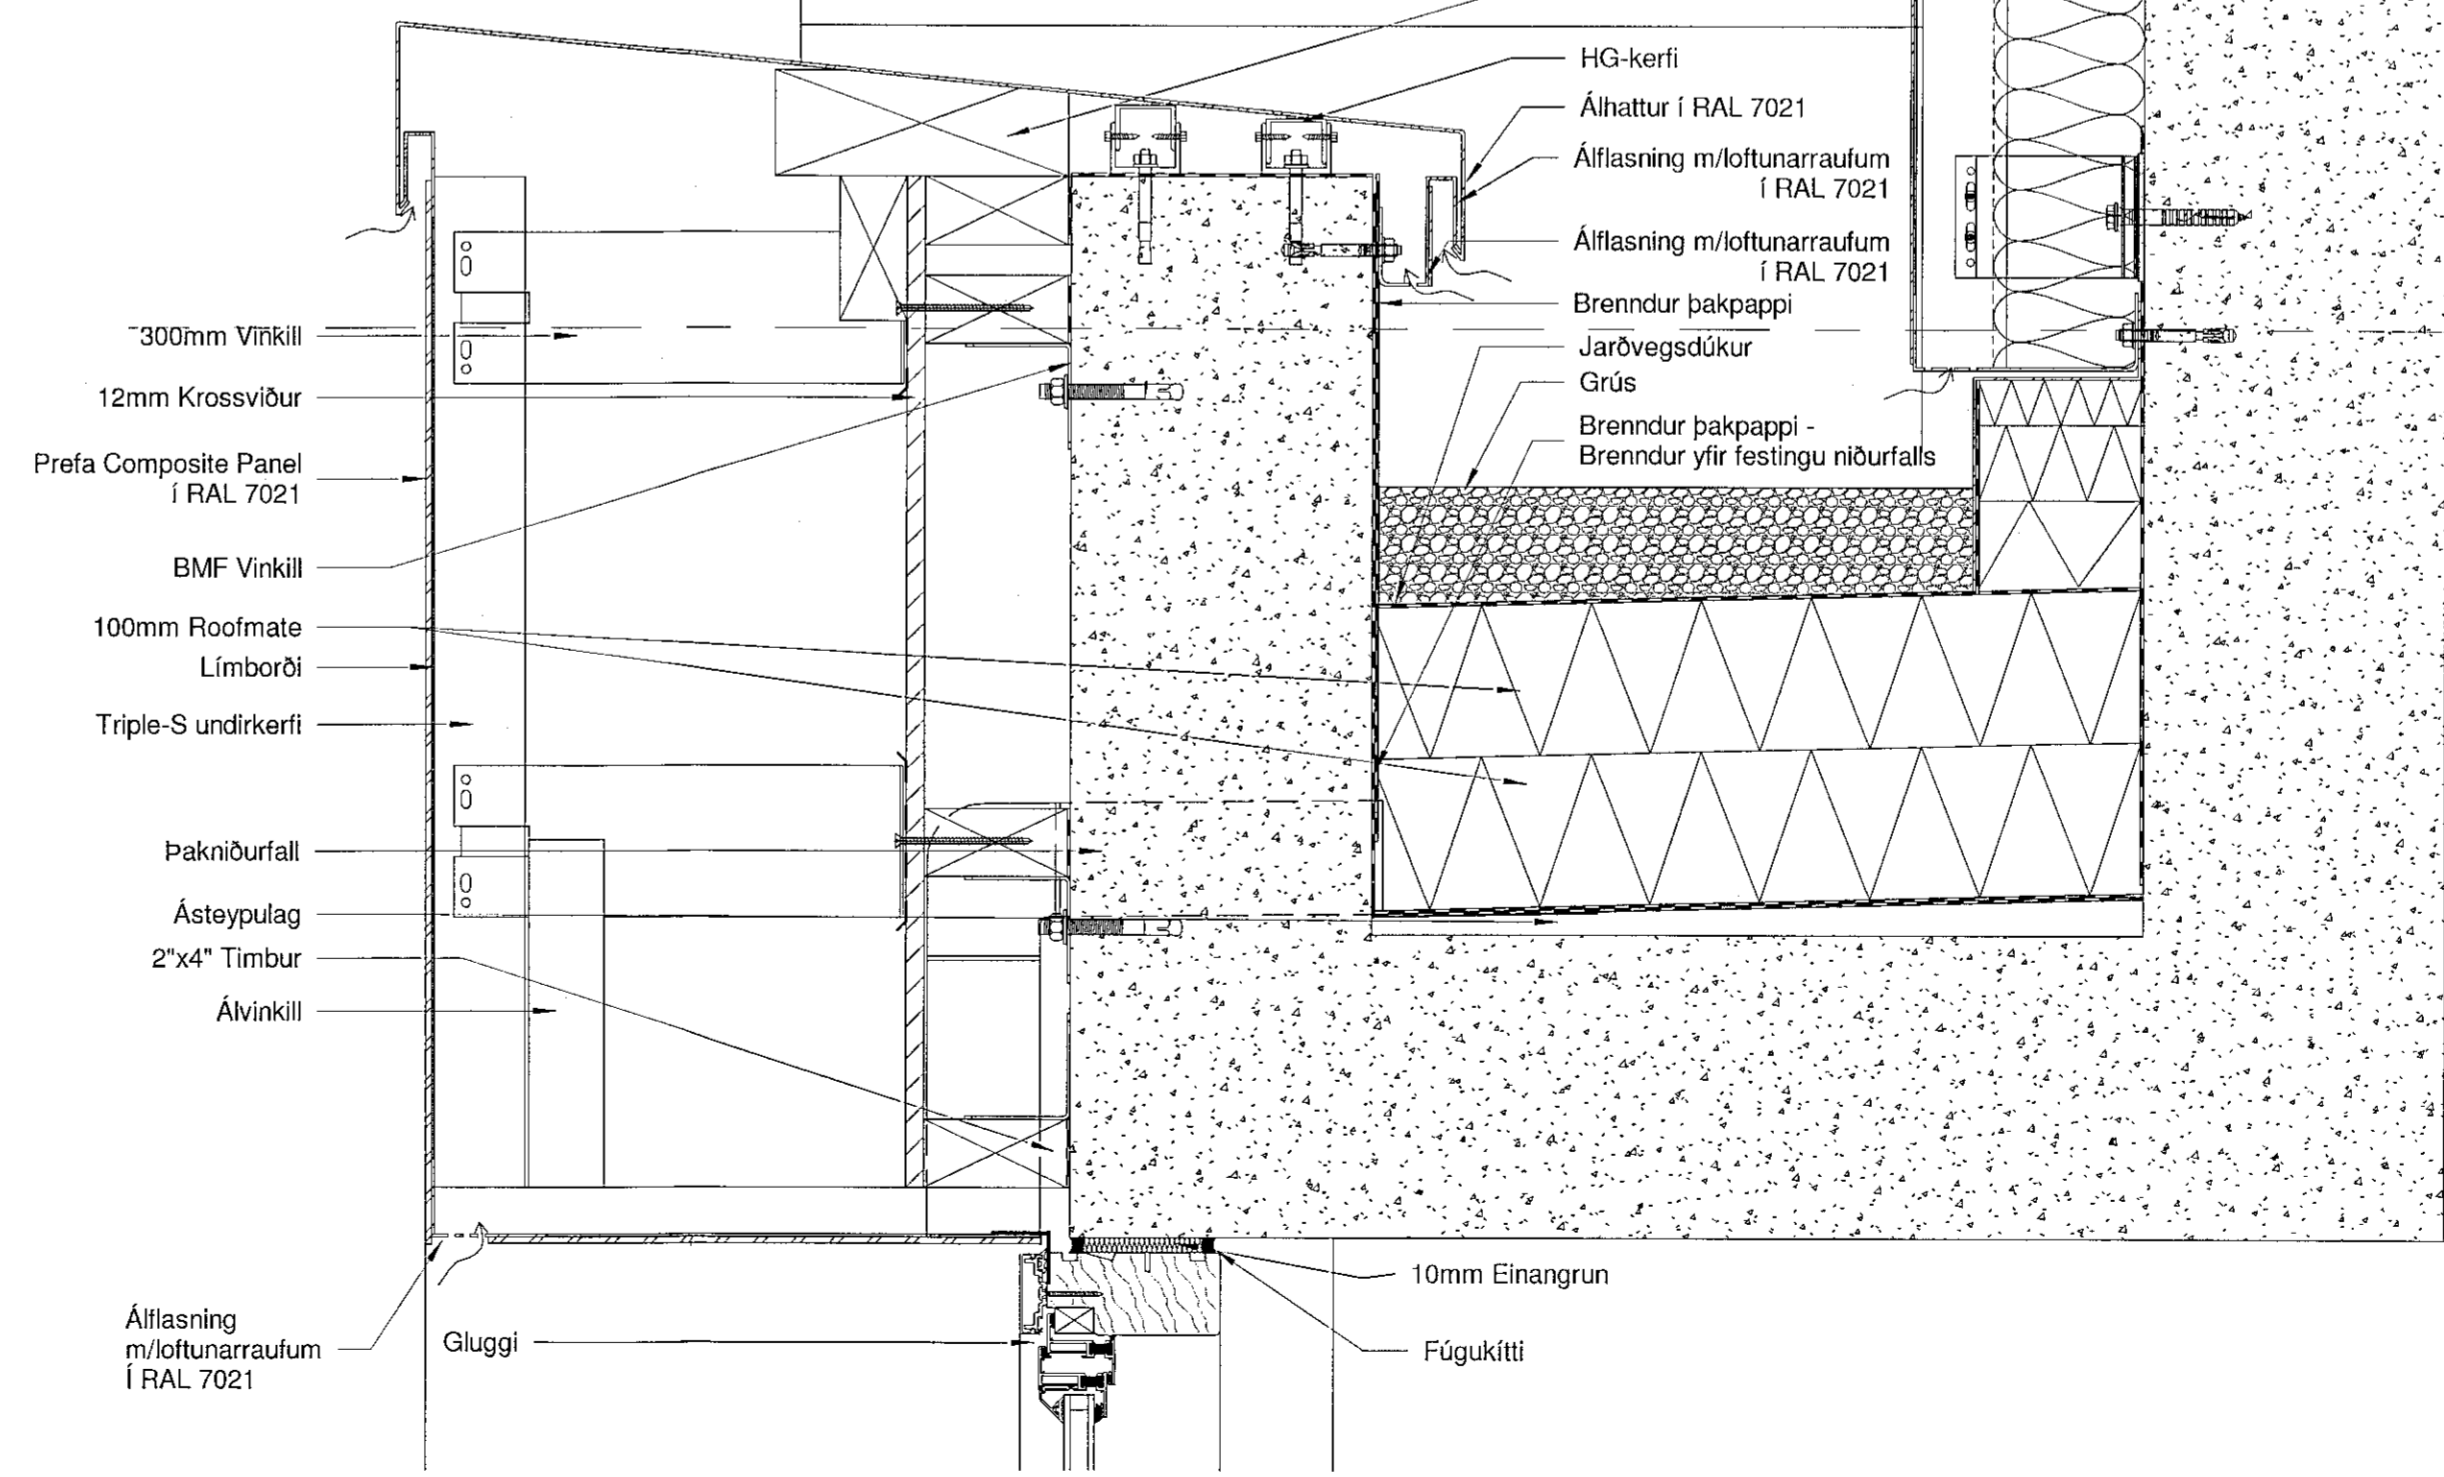


1 Lóðrétt deili þakkantur við skávegg og blómabeð
1 : 5

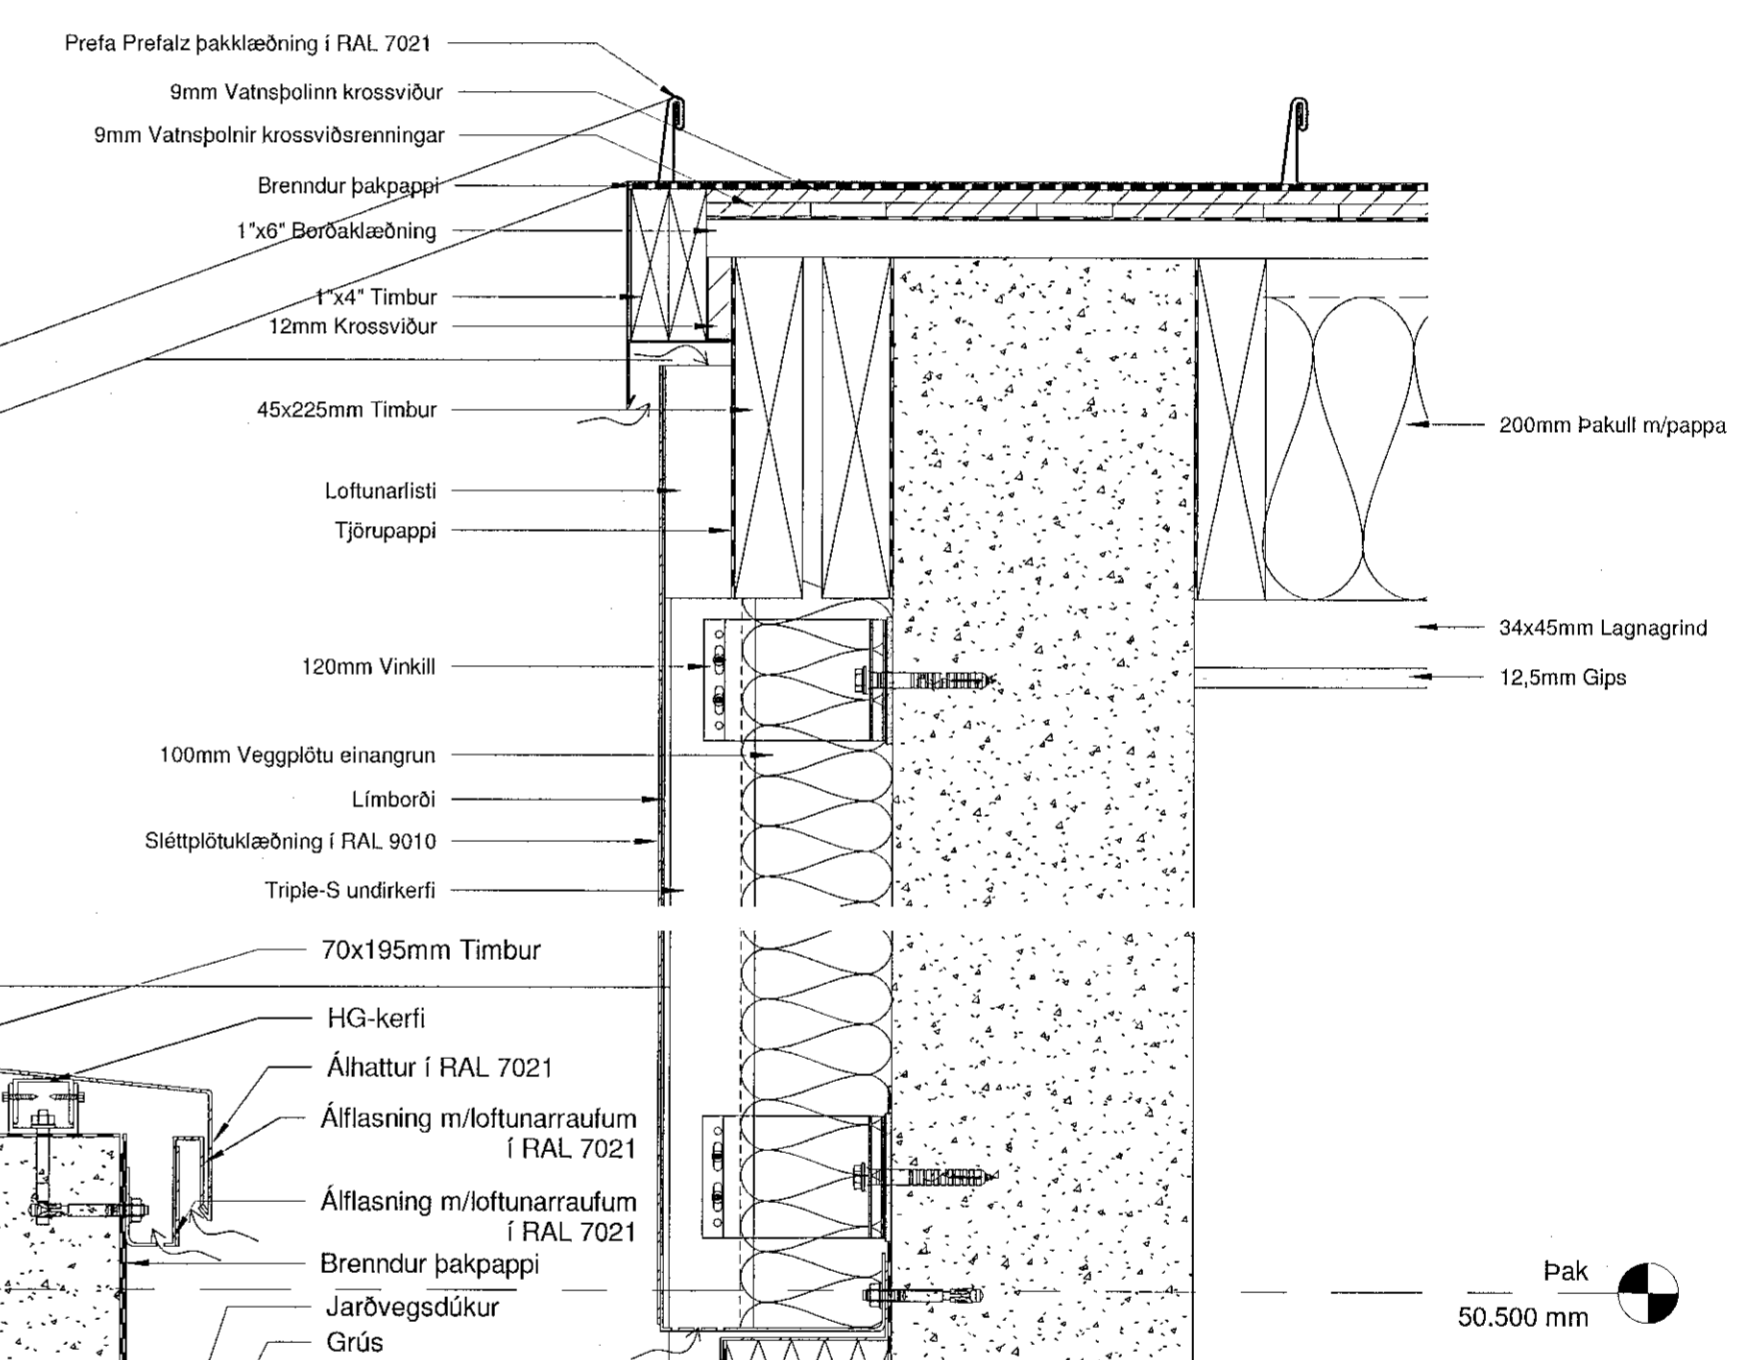

2 Lóðrétt deili þakkantur þykktur/skáveggur með sléttpl.klæðningu
1 : 5

Öll mál staðfærast áður en framkvæmdir hefjast, ósamræmi í teikningum tilkynnist arkitekt strax, öll valafríði skal bera undir arkitekt.

ATELIER ARKITEKTA slf.
Björn Skaptason arkitekt hafi
Foskóks 21 sími 5566690
kt.450913-0650 gsm 8968977
netfang bjorn@atelier.is

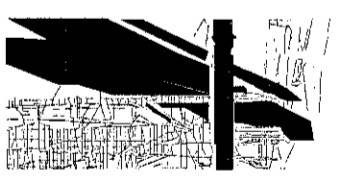

Sérupprættir
Völuskarð 17
221 Hafnarfjörður
Lóðrétt deili

Hönnun:	Atelier	Stj:	BS
Yfirfari:	BS	Teiknað:	BS/KP/RL/SG
Mvk:	1 : 5	Dgs:	06/01/20
V.nr:	19-003	Blað:	00-31-204

Sigurður Steinar Jónsson
Björn Skaptason
Kl. 270561-2259

Dgs:	Br:
Dgs:	Br:
Dgs:	Br: