SNIÐ: E-E

MKV.: 1:25

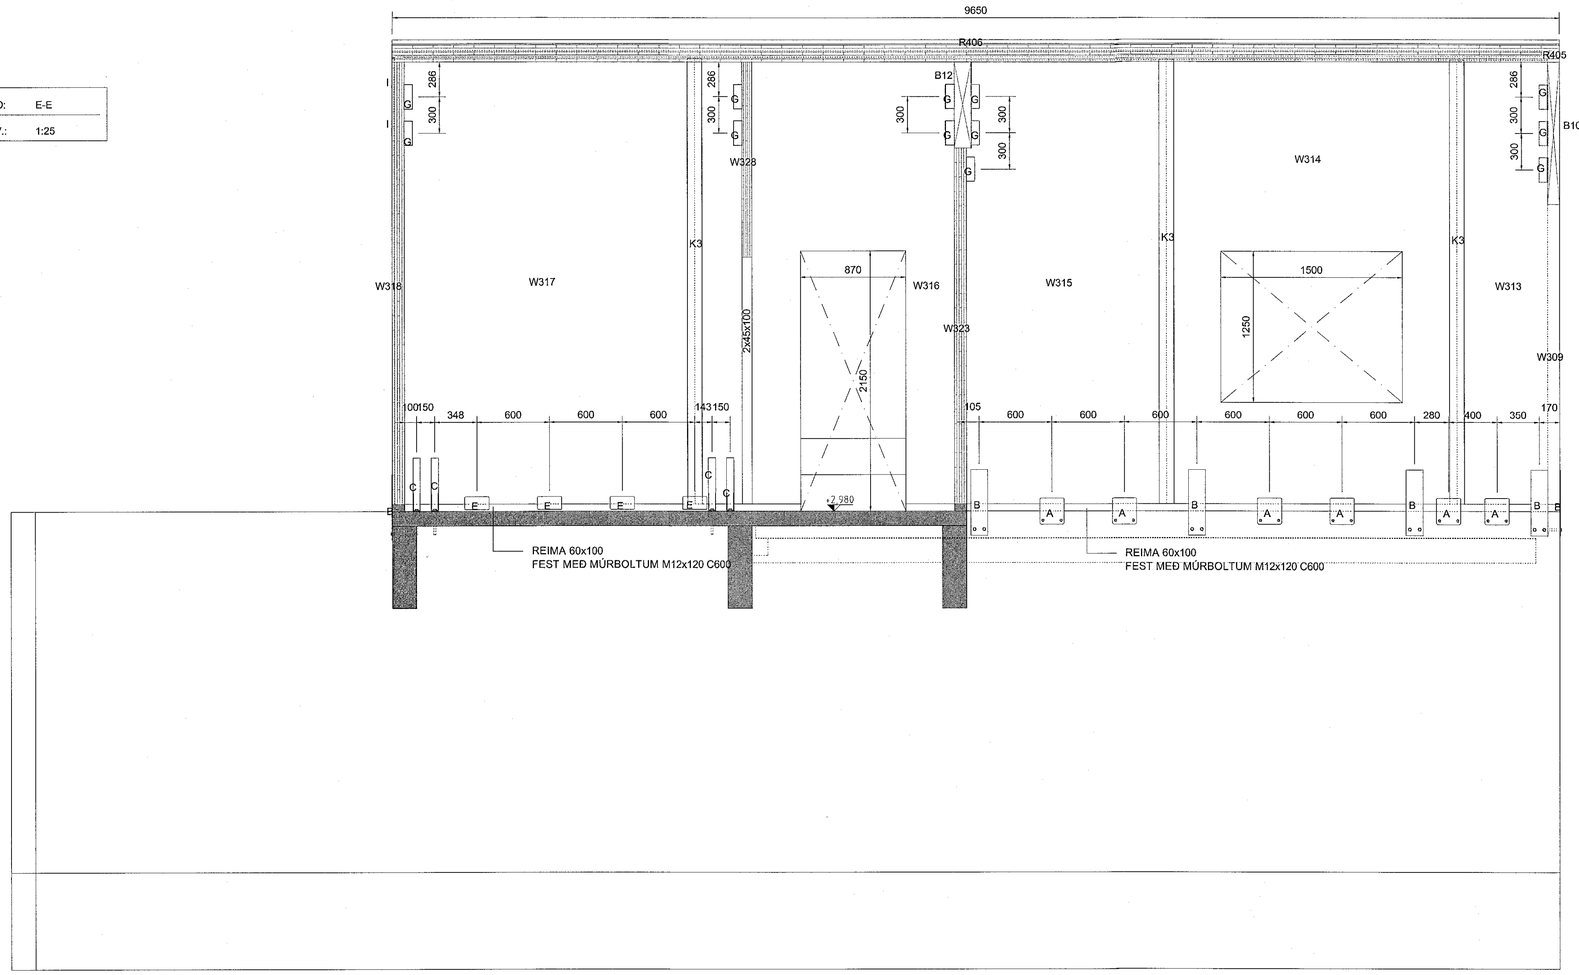

SNIÐ: F-F

MKV.: 1:25

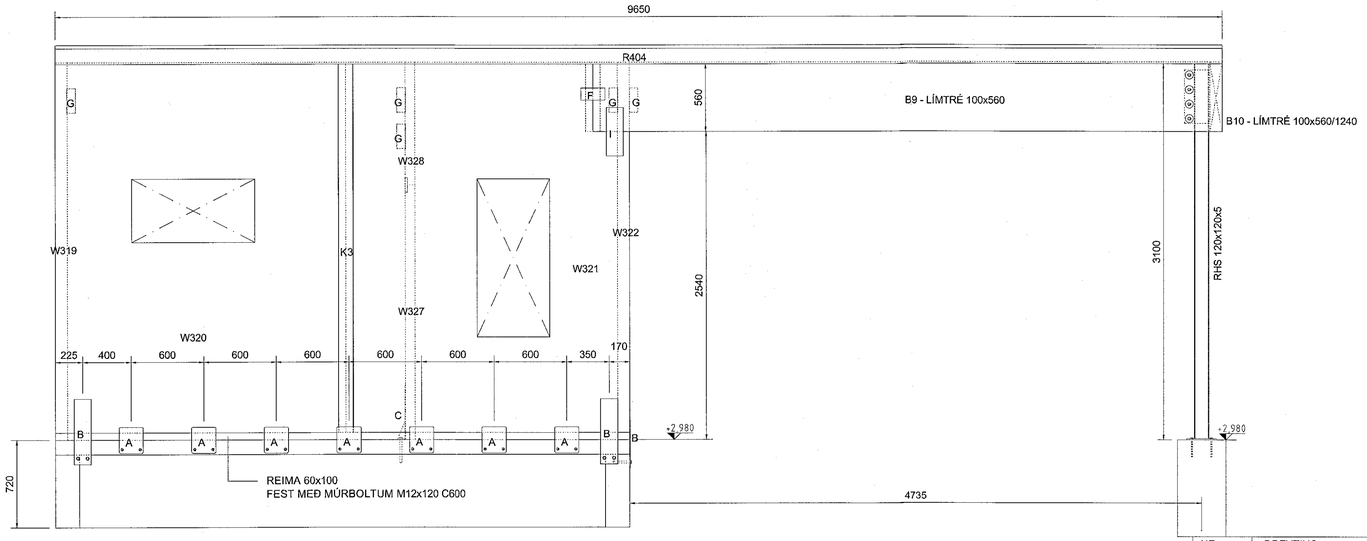

FESTINGAR:

A: TCP 200. SJÁ SÉRMYND 01/410
B: WHT 540 PLATA. SJÁ SÉRMYND 02/410
C: WHT 440 VINKLAR. SJÁ SÉRMYND 03/410
E: PLATA 100x200x3. SJÁ SÉRMYND 04/410
F: PLATA 100x200x2. SJÁ SÉRMYND 05/410
G: TTF200 VINKLAR. SJÁ SÉRMYND 06/410
H: WBR100 VINKLAR. SJÁ SÉRMYND 07/410
I: PLATA 140x400x2. SJÁ SÉRMYND 08/410
J: TTV240 VINKLAR. SJÁ SÉRMYND 09/410

K1-K12: SJÁ TEIKN. B411

Samþykkt þann
13. nóv. 2020
F.h. byggingarfulltrúans í Hafnarfirði
Sigurður Steinar Jónsson

SKÝRINGAR:

- ALMENNAR SKÝRINGAR SJÁ TEIKNINGU B 001 og B002
- ALLT EFNI OG ÖLL VINNA SKAL VERA Í SAMRÆMI VIÐ GILDANDI STAÐLA OG REGLUGERÐIR
- ÖLL MÁL ERU Í MILLIMETRUM
- VEGGEININGAR ERU KROSSLÍMT LÍMTRÉ: CLT 80mm OG 100mm Í FLOKKI C24 - NÚMER W 101 .....
- MILLIGÓLF OG ÞAKEININGAR ERU KROSSLÍMT LÍMTRÉ: CLT 140 mm L5S Í FLOKKI C24 - NÚMER F201....R401...
- ALLT TIMBUR ER Í FLOKKI T1 (C18)
- LÍMTRÉS BITAR ERU Í FLOKKI GL24H
- LEGGJA SKAL TJÖRUPAPPA Á MILLI STEYPU OG REIMA / VEGGJA
- ÞAR SEM EKKI ER MERKT DEILI SKAL NOTA SAMBÆRILEGT

NR.	BREYTING	DAGS	TEIKN	HANN	RÝNT	SAMÞ
A	VERKTEIKNING	29.10.2020	MM	MM	JÞF	JÞF

F.H. VERKFRÆÐISTOFU REYKJAVÍKUR:
JÓN ÞÓR EINNBOGASON - KT: 200977-5059

HÖNNUNARSTJÓRI:

Verkfræðistofa REYKJAVÍKUR
FISKISLÓÐ 75, 101, REYKJAVIK KT: 560415-0600

VERK:
VÖLUSKARÐ 5
220 HAFNARFJÖRÐUR

TEIKNING:
BURÐARVIRKI
SNIÐ E-E og F-F

VERKNR.:		MKV.:
2042		1:25
TEIKNAÐ: MM	HANNAÐ: MM	YFIRFARIÐ: JÞF
DAGS: 29.10.2020	TEIKNING NR: B204	ÚTGÁFA NR.: A

©Öll afnot og eftirtöm teikningar, að hluta eða í heild er háð skriflegu leyfi höfunda