Samþykkt þann
30. nóv. 2020
F.h. byggingarfulltrúans í Hafnarfirði
Sigurður Steinar Jónsson

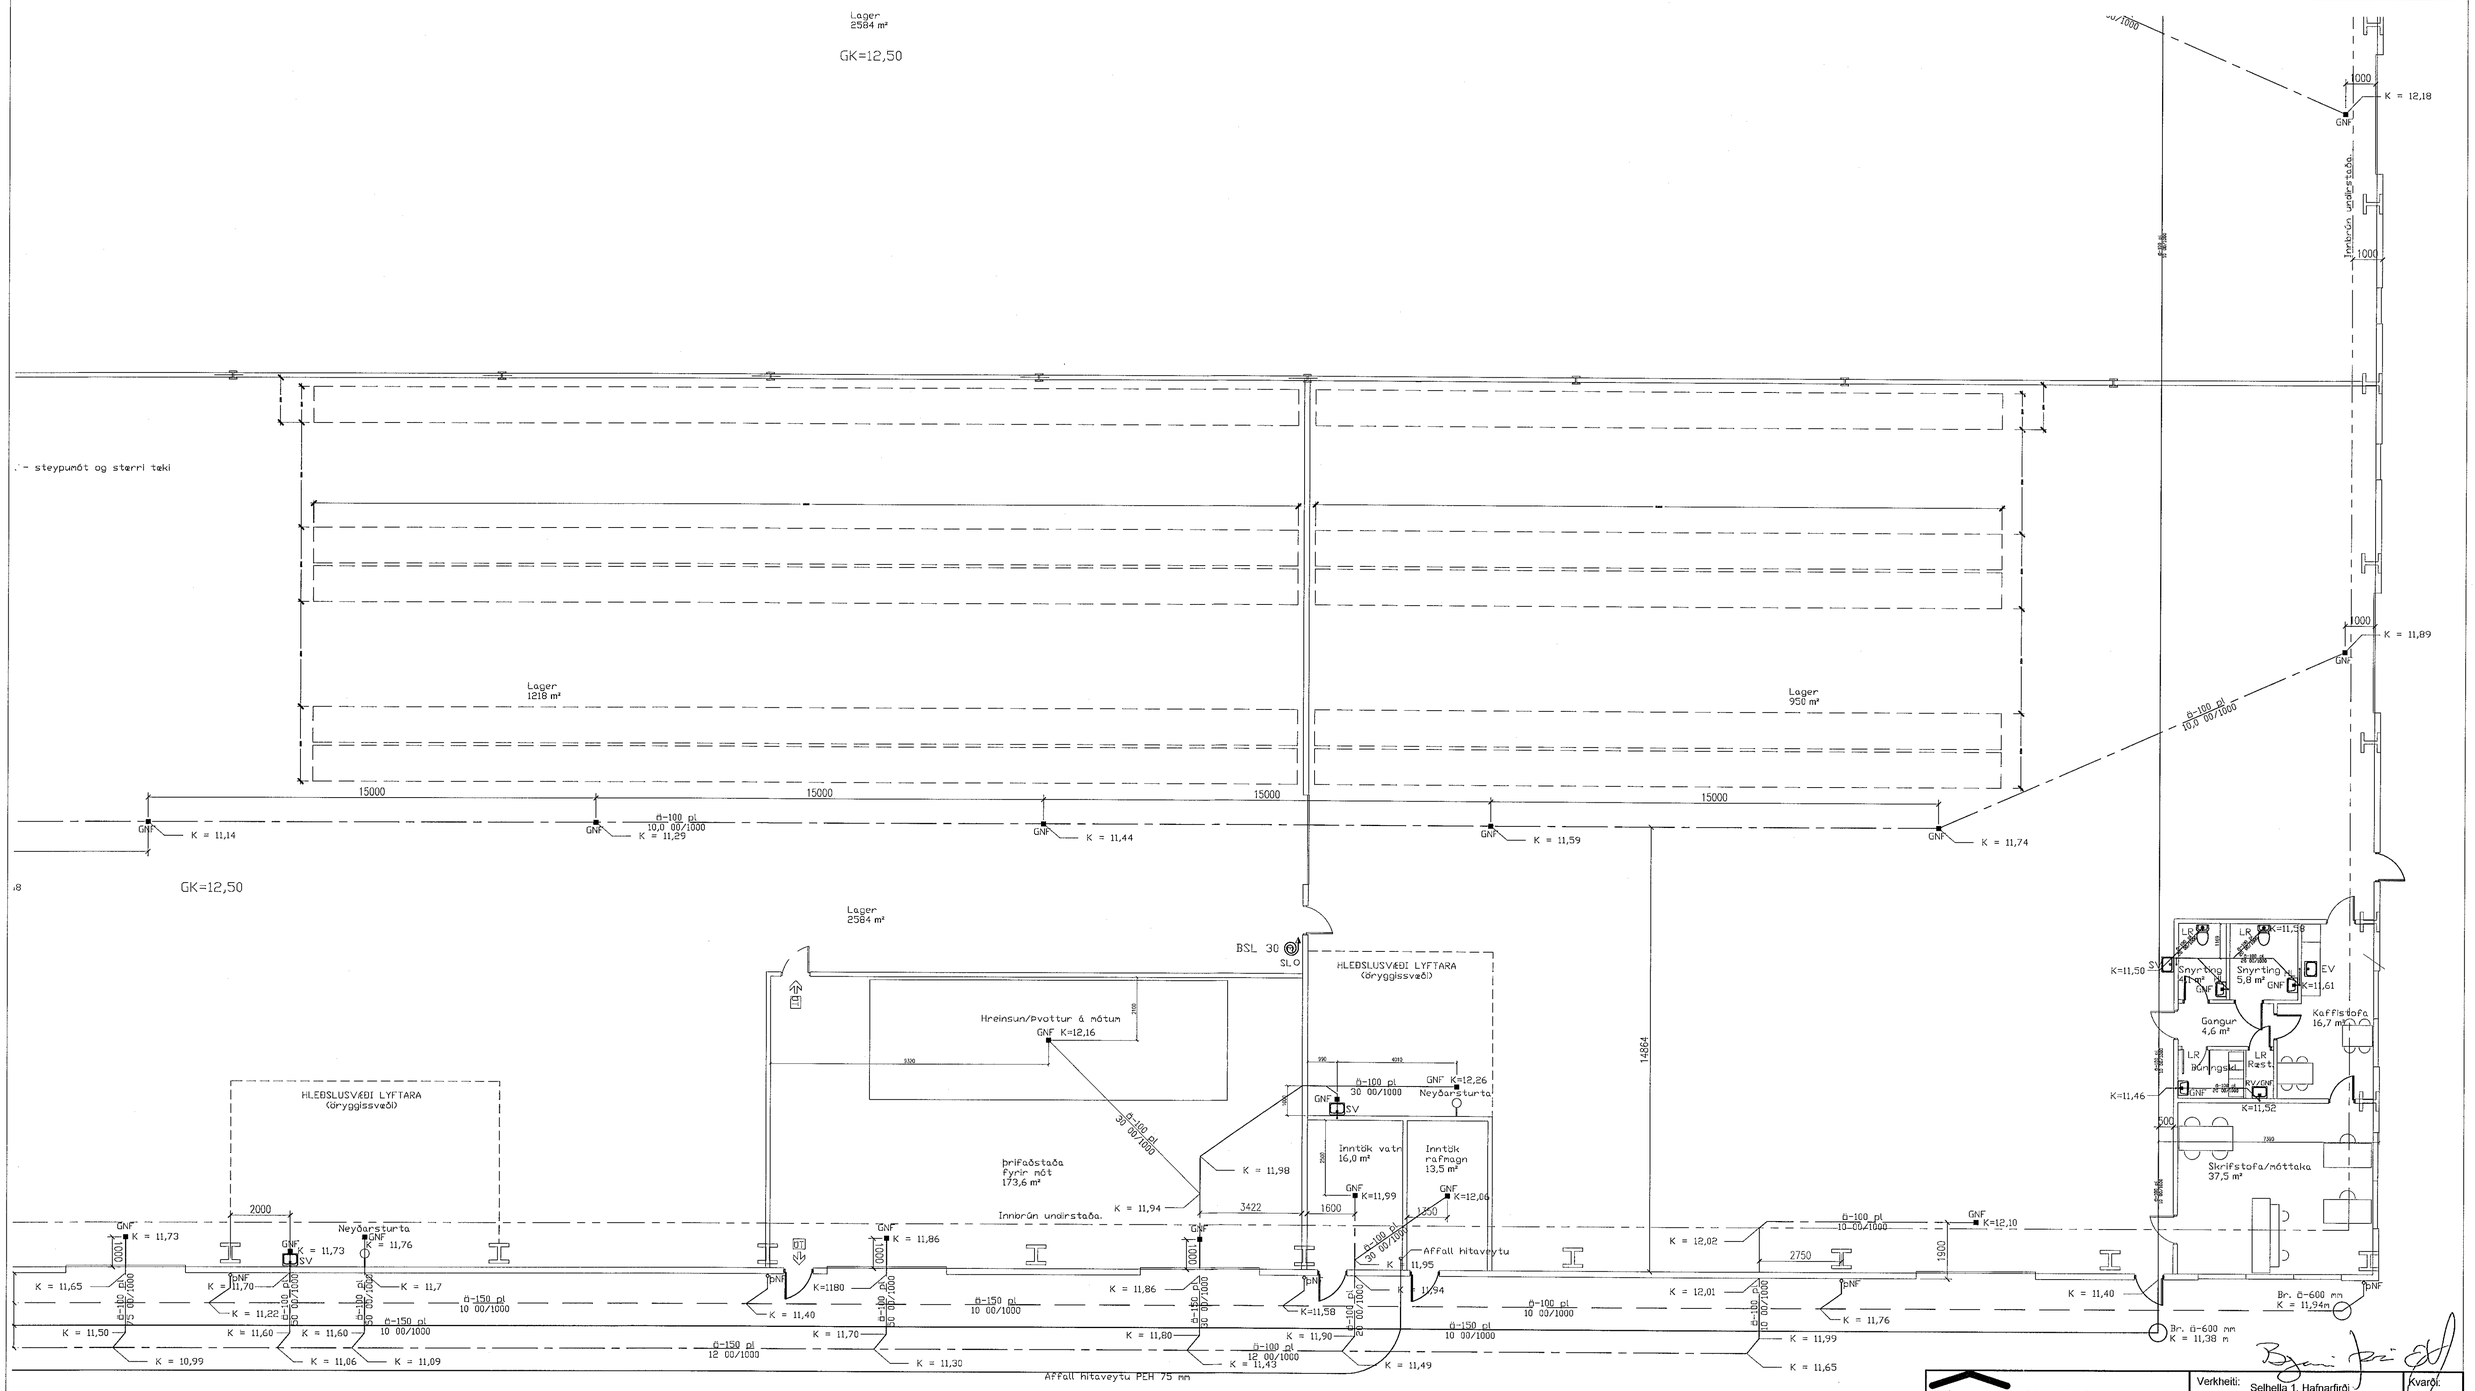

HEILBRIGÐISEFTIRLIT
HAFNARFJARÐAR-
OG KÓPAVOGSSVÆÐIS
Guðatorgi 5 - 210 Garðabæ
17/11 2020

Eurostál ehf Sundaborg 3, 104 Reykjavík Simar: 517 0335 / 618 3300, email: kjartan@eurostal.is Breytt:	Verkheiti: Selhella 1. Hafnarfirði		Kvarði: 1 / 100.
	Teikning: Holræsalagnir, grunnmynd.		Teikn. nr. 1.04
Teiknað: KR. / Dags: 15.07.2020 / Verk nr.:	Undirskrift: Kjartan Rafnsson kt. 220850 - 2189		